



Annexe 2 (voir les plans transmis modifiés suite à la décision du permis d'urbanisme PU2023/38-269/14

Plan rez commercial :

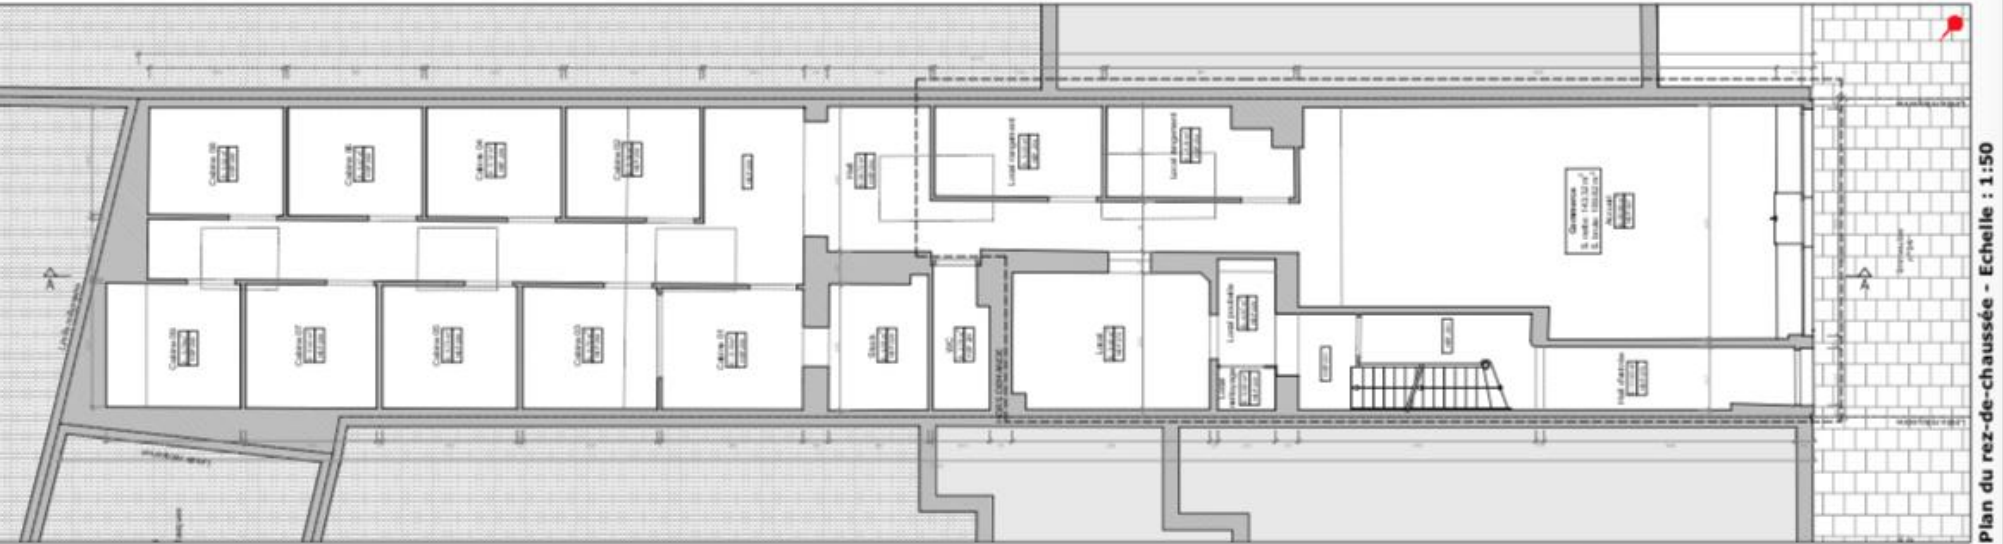


Plan 3^e étage :

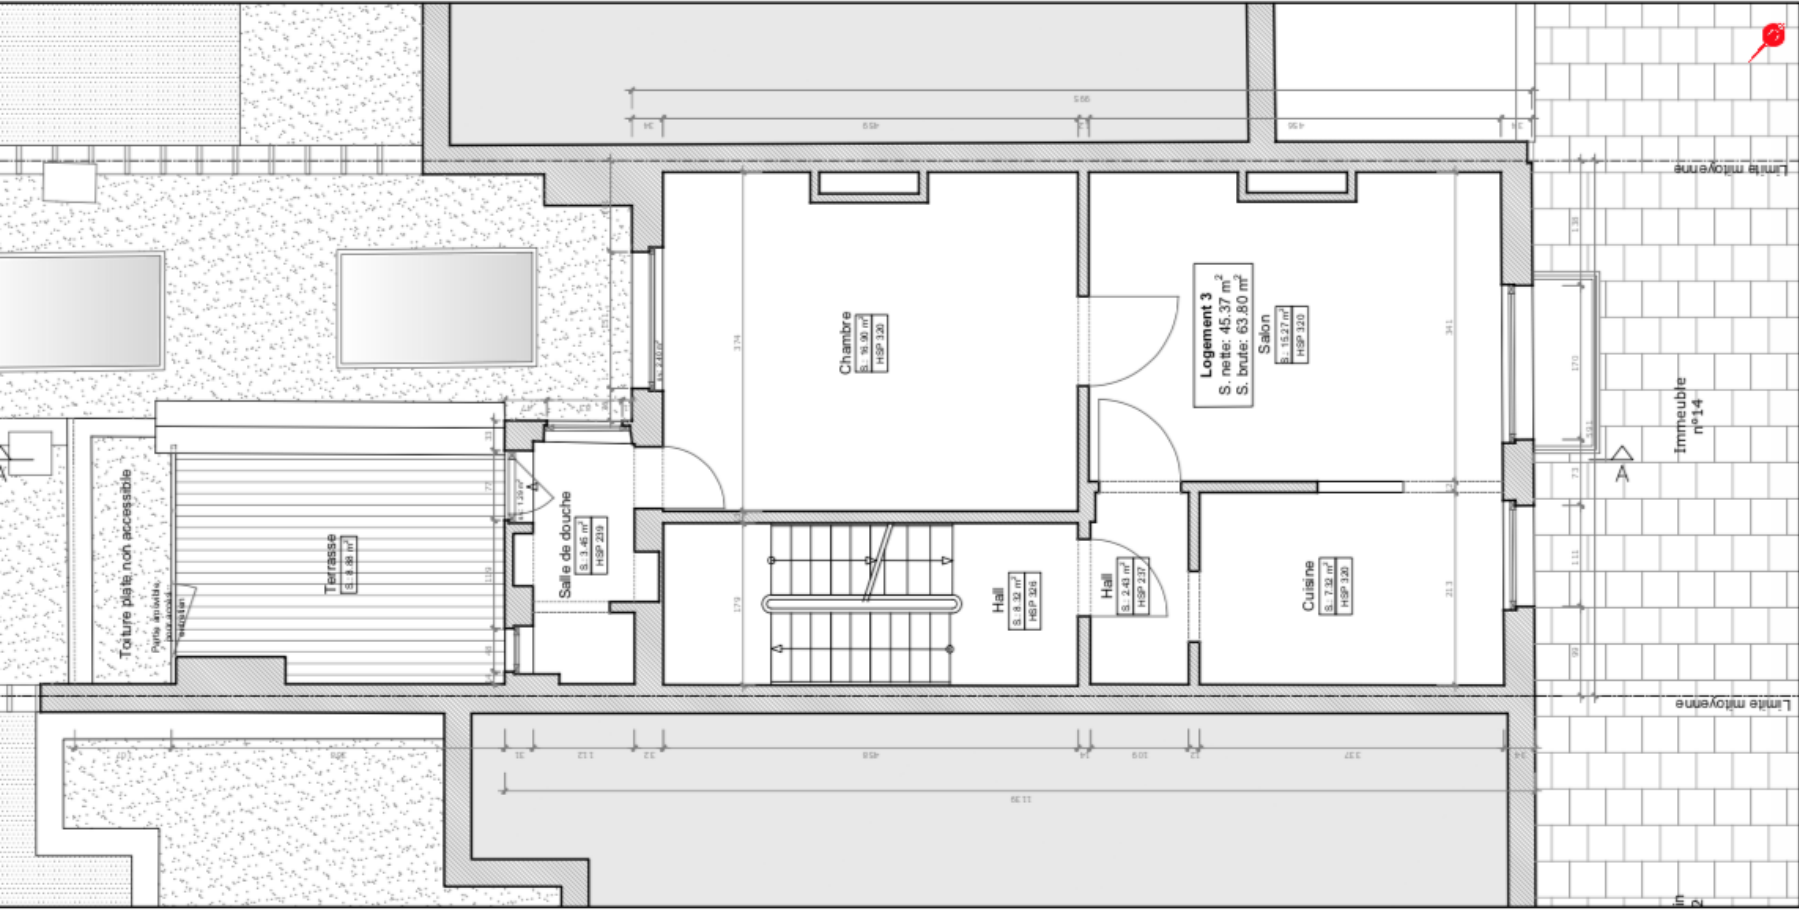


Plan du 3^e étage - Echelle : 1:50

Plan 4^e étage :

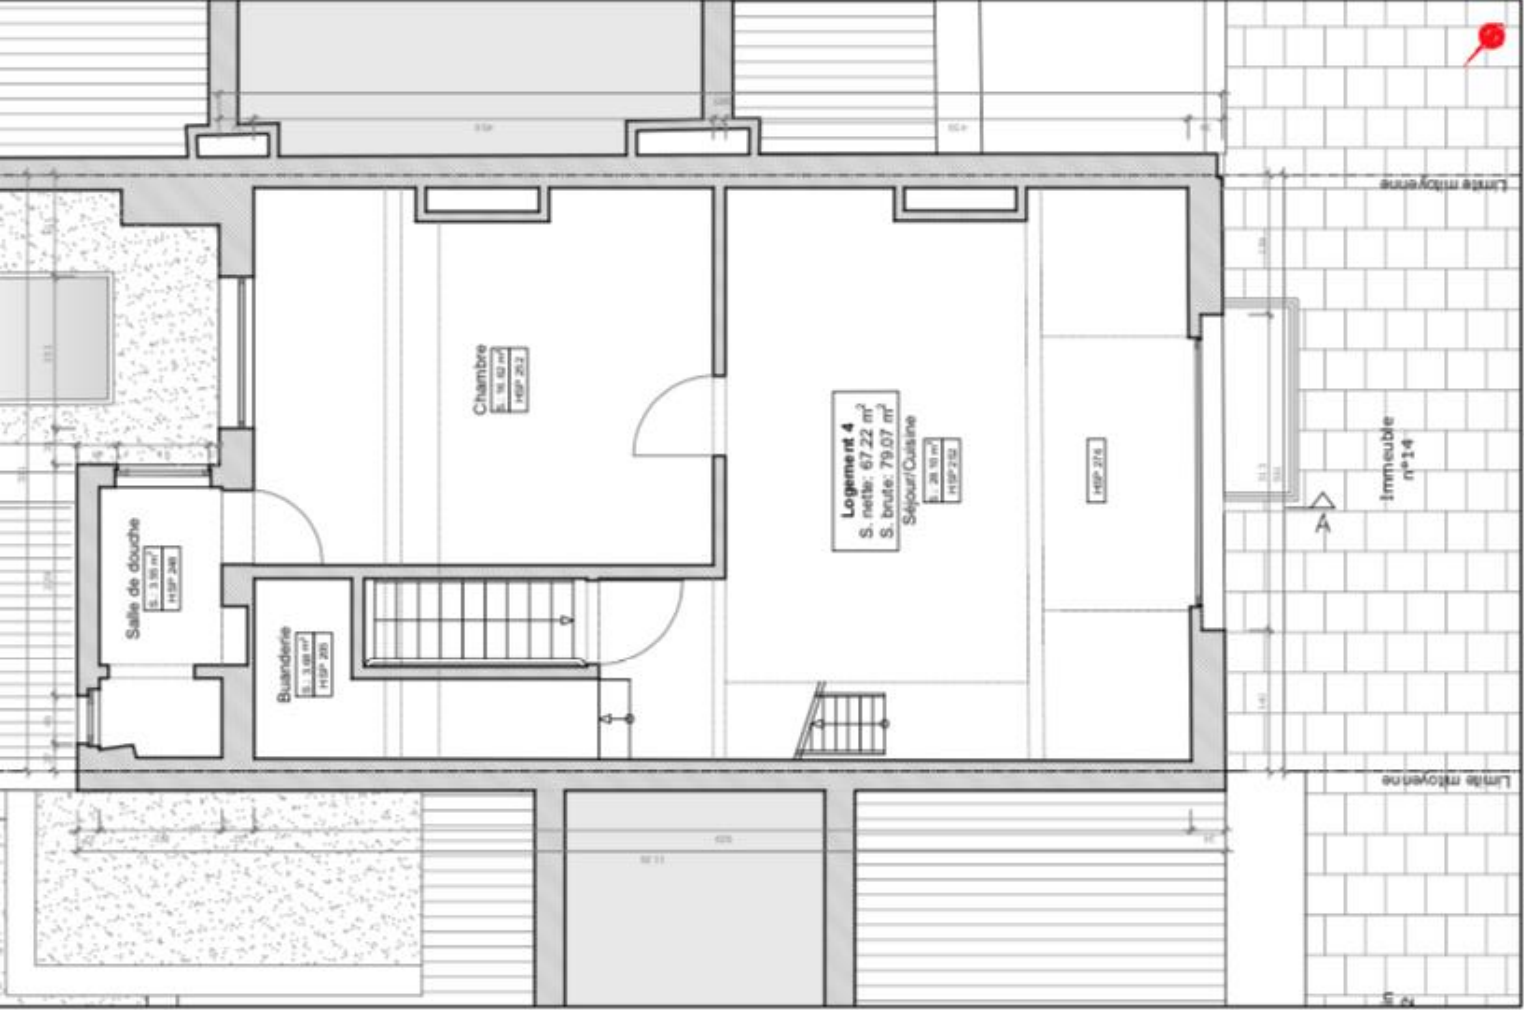

Plan du 4e étage - Echelle : 1:50

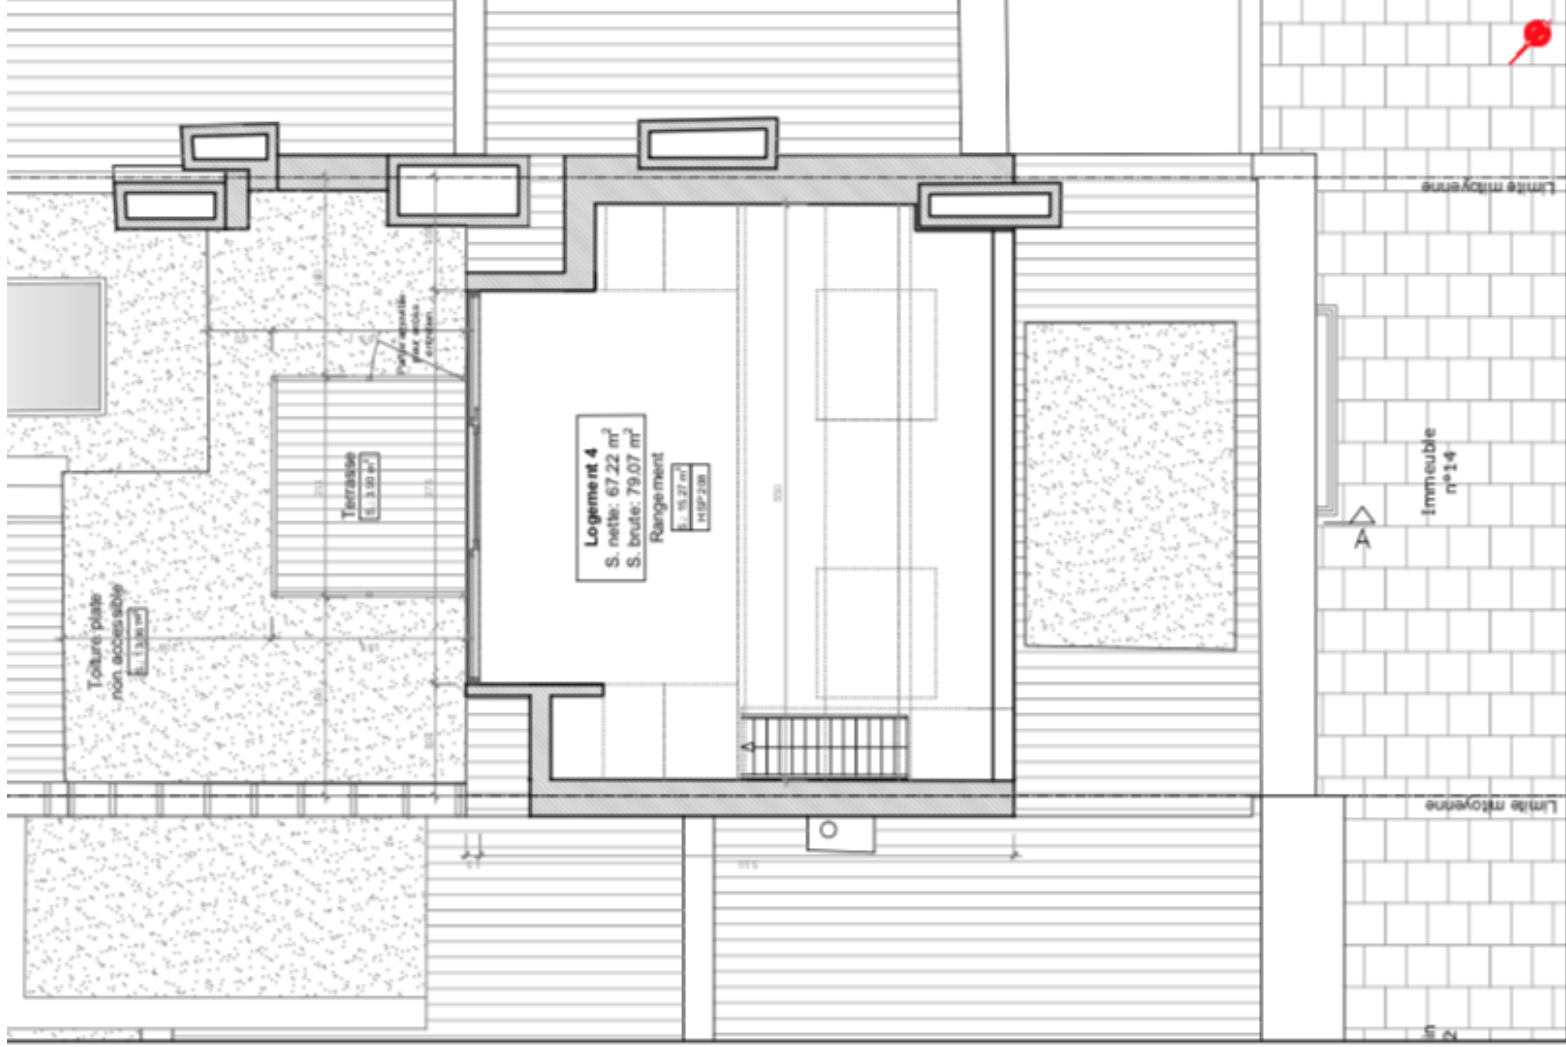

Plan des combles - Echelle : 1:50