


Rue de Looz

3EME ETAGE

LES ESPACES PRIVATIFS ET PARTIES COMMUNES A USAGE PRIVATIF :

AU SOUS-SOL, Sous liseré MAUVE (UNITE C1) la surface A15H1A22A3A24A25A15 pour une contenance mesurée de 70 m² (Cave 1).

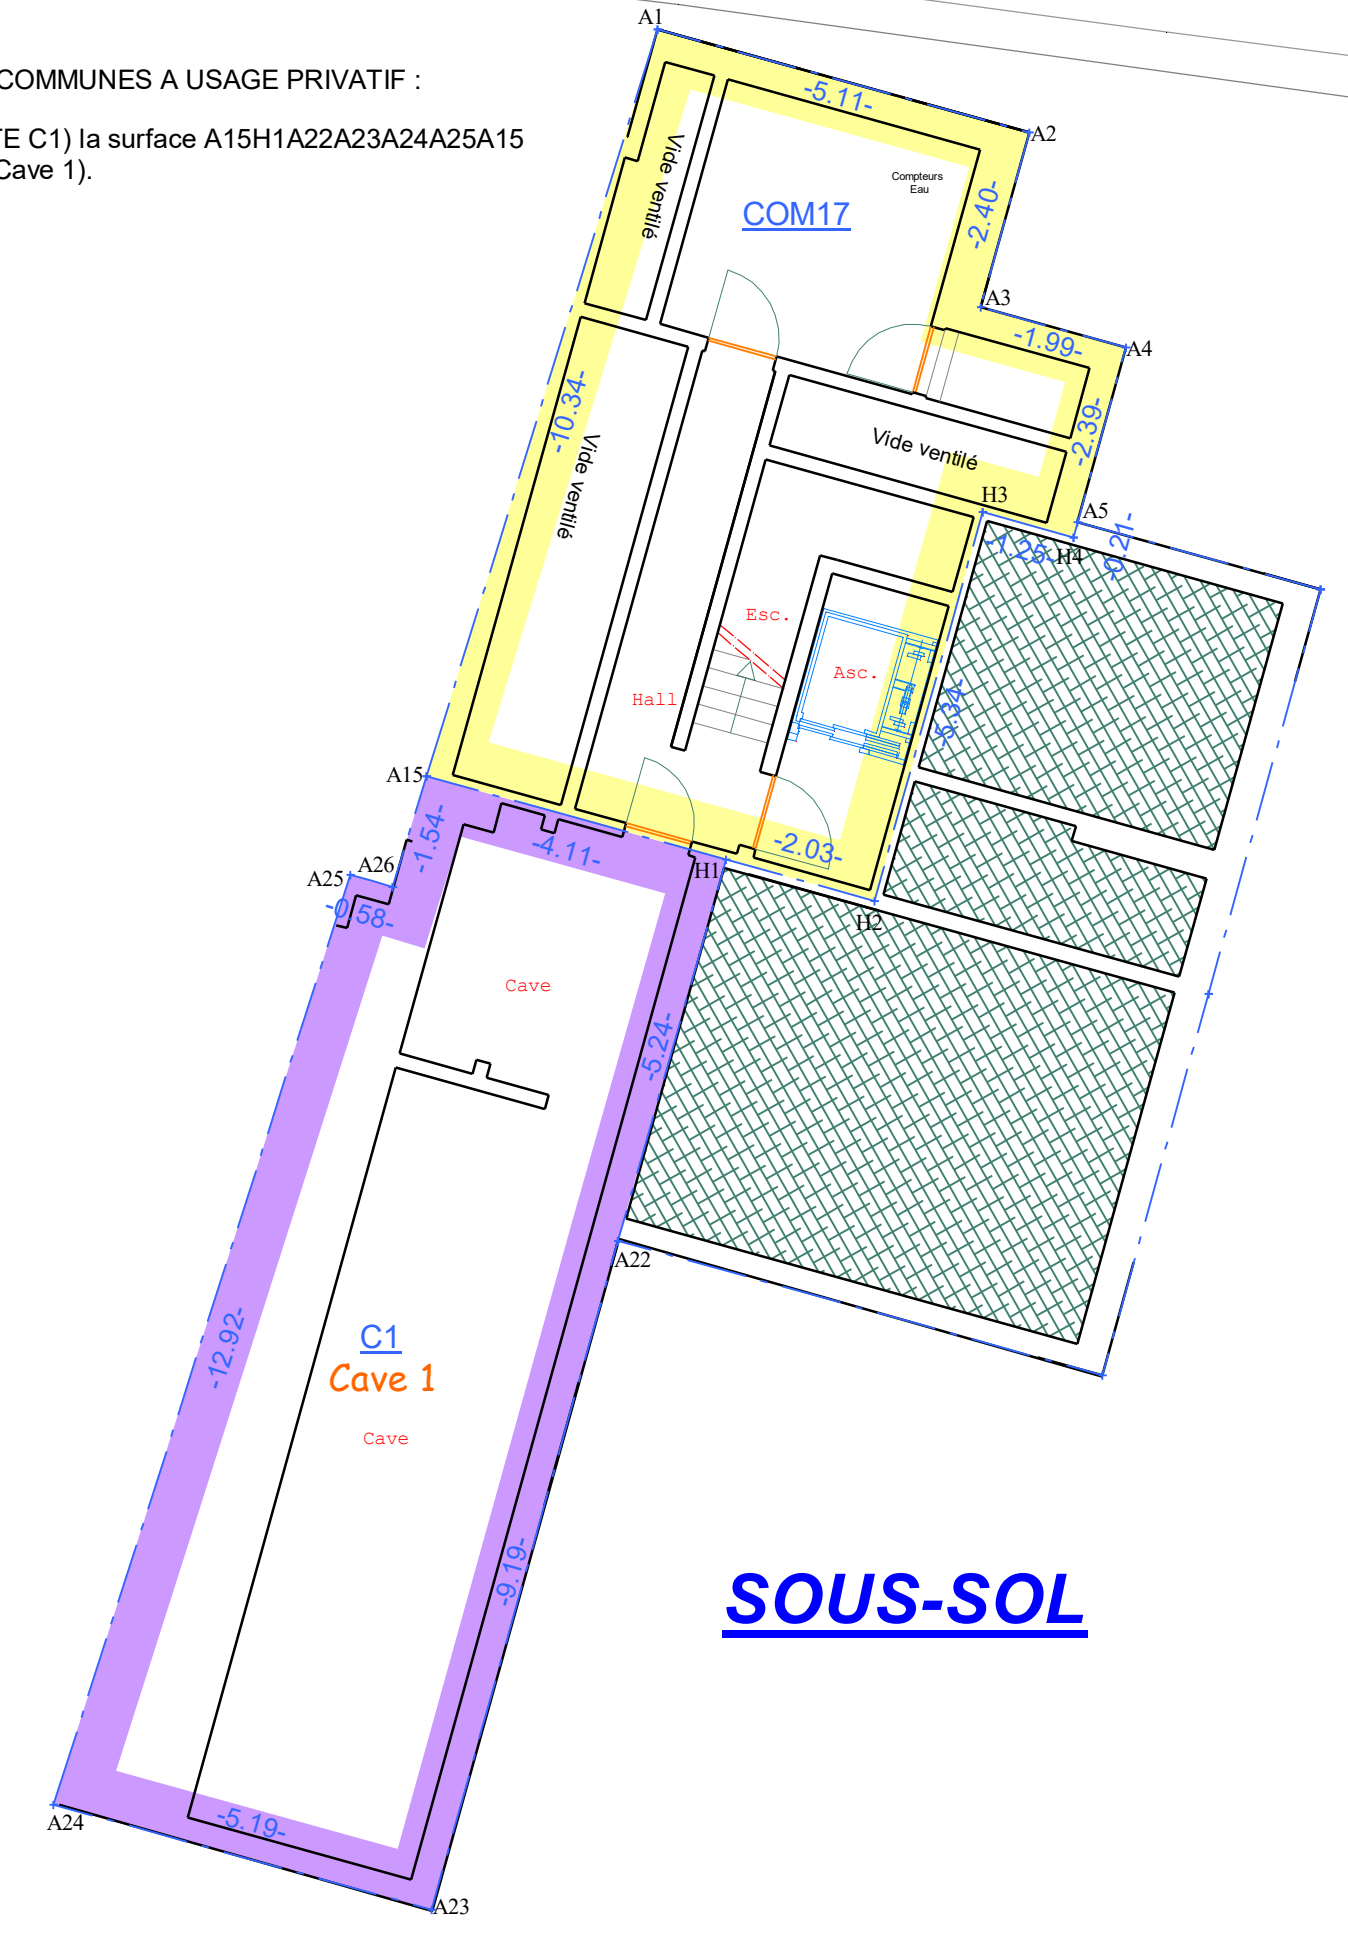

SOUS-SOL

LES PARTIES COMMUNES A CHARGES PARTICULIERES BLOC MAUVE:

AU SOUS SOL, Sous liseré JAUNE CLAIR (UNITE COM17) la surface A1A2A3A4A5H4H3H2H1A15A1 pour une contenance mesurée de 64 m². (Hall + Esc.+ Asc.+ Cave Compteurs)

PROVINCE DE LIEGE

Commune de ANS

Division

Xhendremael

Section A, n° 944E, 950H, 948L

Rue de Looz et Rue du Béguinage

Jonathan GREVESSE, Géomètre-Expert
Maticule n° 040863
Rue de l'Eglise 47B
4450 JUPRELLE
Tél: 0479/34.63.73 Fax: 04/351.82.41

Table with 5 columns: Indice, Date, Objet, Date, Echelle. Row 1: 230525, 25/05/23, Réalisation du Plan V1 (4-4), 25/05/2023, 1/100.

LES PARTIES COMMUNES A CHARGES PARTICULIERES BLOC MAUVE:

AU TROISIEME, Sous liseré JAUNE CLAIR (UNITE COM15) la surface J3J4J5J6J1J2J3 pour une contenance mesurée de 13 m². (Esc.+Asc.)

LES PARTIES COMMUNES A CHARGES PARTICULIERES BLOC VERT:

AU TROISIEME, Sous liseré JAUNE CLAIR (UNITE COM16) la surface G1B9B10B11D21D20D19G2G1 pour une contenance mesurée de 23 m². (Hall + Esc.+Asc.)

Table with 4 columns: ID, X, Y, Descriptif. Lists points A1 through A27 and their coordinates.

Système de Coordonnées Lambert 72

Table with 4 columns: ID, X, Y, Descriptif. Lists points J1 through J8 and their coordinates.

Système de Coordonnées Lambert 72

Table with 4 columns: ID, X, Y, Descriptif. Lists points G1 through G2 and their coordinates.

Système de Coordonnées Lambert 72

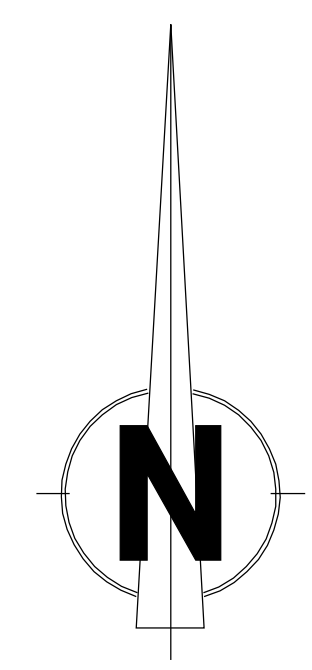


Table with 4 columns: ID, X, Y, Descriptif. Lists points H1 through H4 and their coordinates.

Système de Coordonnées Lambert 72

L'an deux mille Vingt Trois, le 25 Mai,

Je soussigné, Jonathan GREVESSE, Géomètre-Expert, légalement assermenté devant le Tribunal de 1ère Instance de Liège et dont les bureaux sont établis, rue de l'Eglise 47B à 4450 Juprelle.

Agissant à la requête de la Société ECO-LOGIS INVEST pour le compte de Madame Janevski Véronika,

déclare avoir procédé ce jour, à la division des parcelles cadastrées 944E, 950H et 948L.

Après m'être rendu sur place, avoir pris toutes les mesures utiles et avoir consulté tous les documents et titres de propriété qu'il m'a été possible de retrouver, à savoir :

- 1. documents cadastraux ;
2. croquis cadastraux ;
3. plan de permis du bureau RG Architecture sprl du 12/04/2021 .

Les conteneurs ci-après sont considérées murs compris (surfaces brutes)

PLAN DE DIVISION DE DEUX PARCELLES DE TERRAINS BATIES SISES RUE DE LOOZ, 5/7 RUE DE LOOZ, 7/2 RUE DU BEGUINAGE 3 A ANS CADASTREES SEME DIVISION XHENDREMAEL, SECTION A, NUMEROS 944E, 950H ET 948L.

LES ESPACES PRIVATIFS ET PARTIES COMMUNES A USAGE PRIVATIF :

AU TROISIEME, Sous liseré VERT (UNITE L7) la surface F21B7B8G1G2D19D20D21B11D22D30D29D27B21B2B223B24F18F19F20F21 pour une contenance mesurée de 190 m² (Logement 7).

AU TROISIEME, Sous liseré MAUVE (UNITE L18) la surface A1A2A3A4A5A6A21A22J8J7J8A1 pour une contenance mesurée de 125 m² à laquelle on doit soustraire le COM 15 pour une contenance de 13 M². Ce qui donne 125 M² - 13 M² = 112 M² (Logement 18).

AU TROISIEME, Sous liseré MAUVE (UNITE T7) la surface J8J7J9A22A23A24A25A26J8 pour une contenance mesurée de 69 m² (Terrasse 7).

Handwritten signature of Jonathan Grevesse.

Le Géomètre-Expert Jonathan Grevesse, légalement assermenté devant le Tribunal de 1ère Instance de Liège.

Rue du Béguinage

Large table with 4 columns: ID, X, Y, Descriptif. Lists numerous points from B1 to B78 and their coordinates.

Système de Coordonnées Lambert 72