

85907

ech: 1/1.000°

PROPRIETE DU BARON RAYMOND SNOY



15741

COMMUNE DE BRAINE L'ALLEUD

DOMAINE DES SEPT FONTAINE

PROJET DE LOTISSEMENT N°2

PLAN GENERAL

U2
1630
1488

dresse par l'architecte robert GOFFAUX

174 av. louise bruxelles

R. GOFFAUX

Architecte-Décorateur
BR 1488



voiries: 61 a
121 parcelles totalisant 4 h. 53 a. 80 c.
surface moyenne par parcelles: 3 a. 70
(mesures a déterminer lors du mesurage)

Rose-Maue de Radigue

George d'is
Maue
Gesse B. van der Buer

voiries: 61 a
121 parcelles totalisant 4 h. 53 a. 80 ct.
surface moyenne par parcelles : 3 a. 70
(mesures a determiner lors du mesurage)

*George, dit
Mano*

Rose-Maue de Radigue

Genevieve B. van der Buer

Vu et approuvé pour être
annexé à notre arrêté
conditionnel pris en
séances de ce jour:
16 octobre 1963.

Vu et approuvé par le Conseil communal
en séances de ce jour.

Braine-l'Alleud, le 21 août.

Par le Conseil;

P.^r le Secrétaire,

Le Président

Le Secrétaire *Val* Le Bourgmestre (S) M. HANCY
(S) A. TABURIDY (S) G. ROUSSEAU



Copie certifiée conforme
à l'original.

Braine-l'Alleud, le 14 novembre 1971.

Pour le bourgmestre
L'agent communal délégué en vertu
de la loi du 2 juillet 1956.



15741

Le 29-1-1973

BRABANT
L'ALLEUD
10 Fr.

ENREGISTRE A BRAINE-L'ALLEUD
un Rôle(s) *van* Renvol(s):
le *vingt février* 1900 *septante huit*
Vol.: *157* Fol.: *50* Cases: *26*
Reçu: *cent cinquante* *51* Cases *51*
Le Récepteur. *H*

J. LAMBERT

Handwritten signatures and initials in blue ink.


UD



ROUTE D'ALSENBERG A BRAINE L'ALLEUD

COLLECTEUR
DU HAINAUT



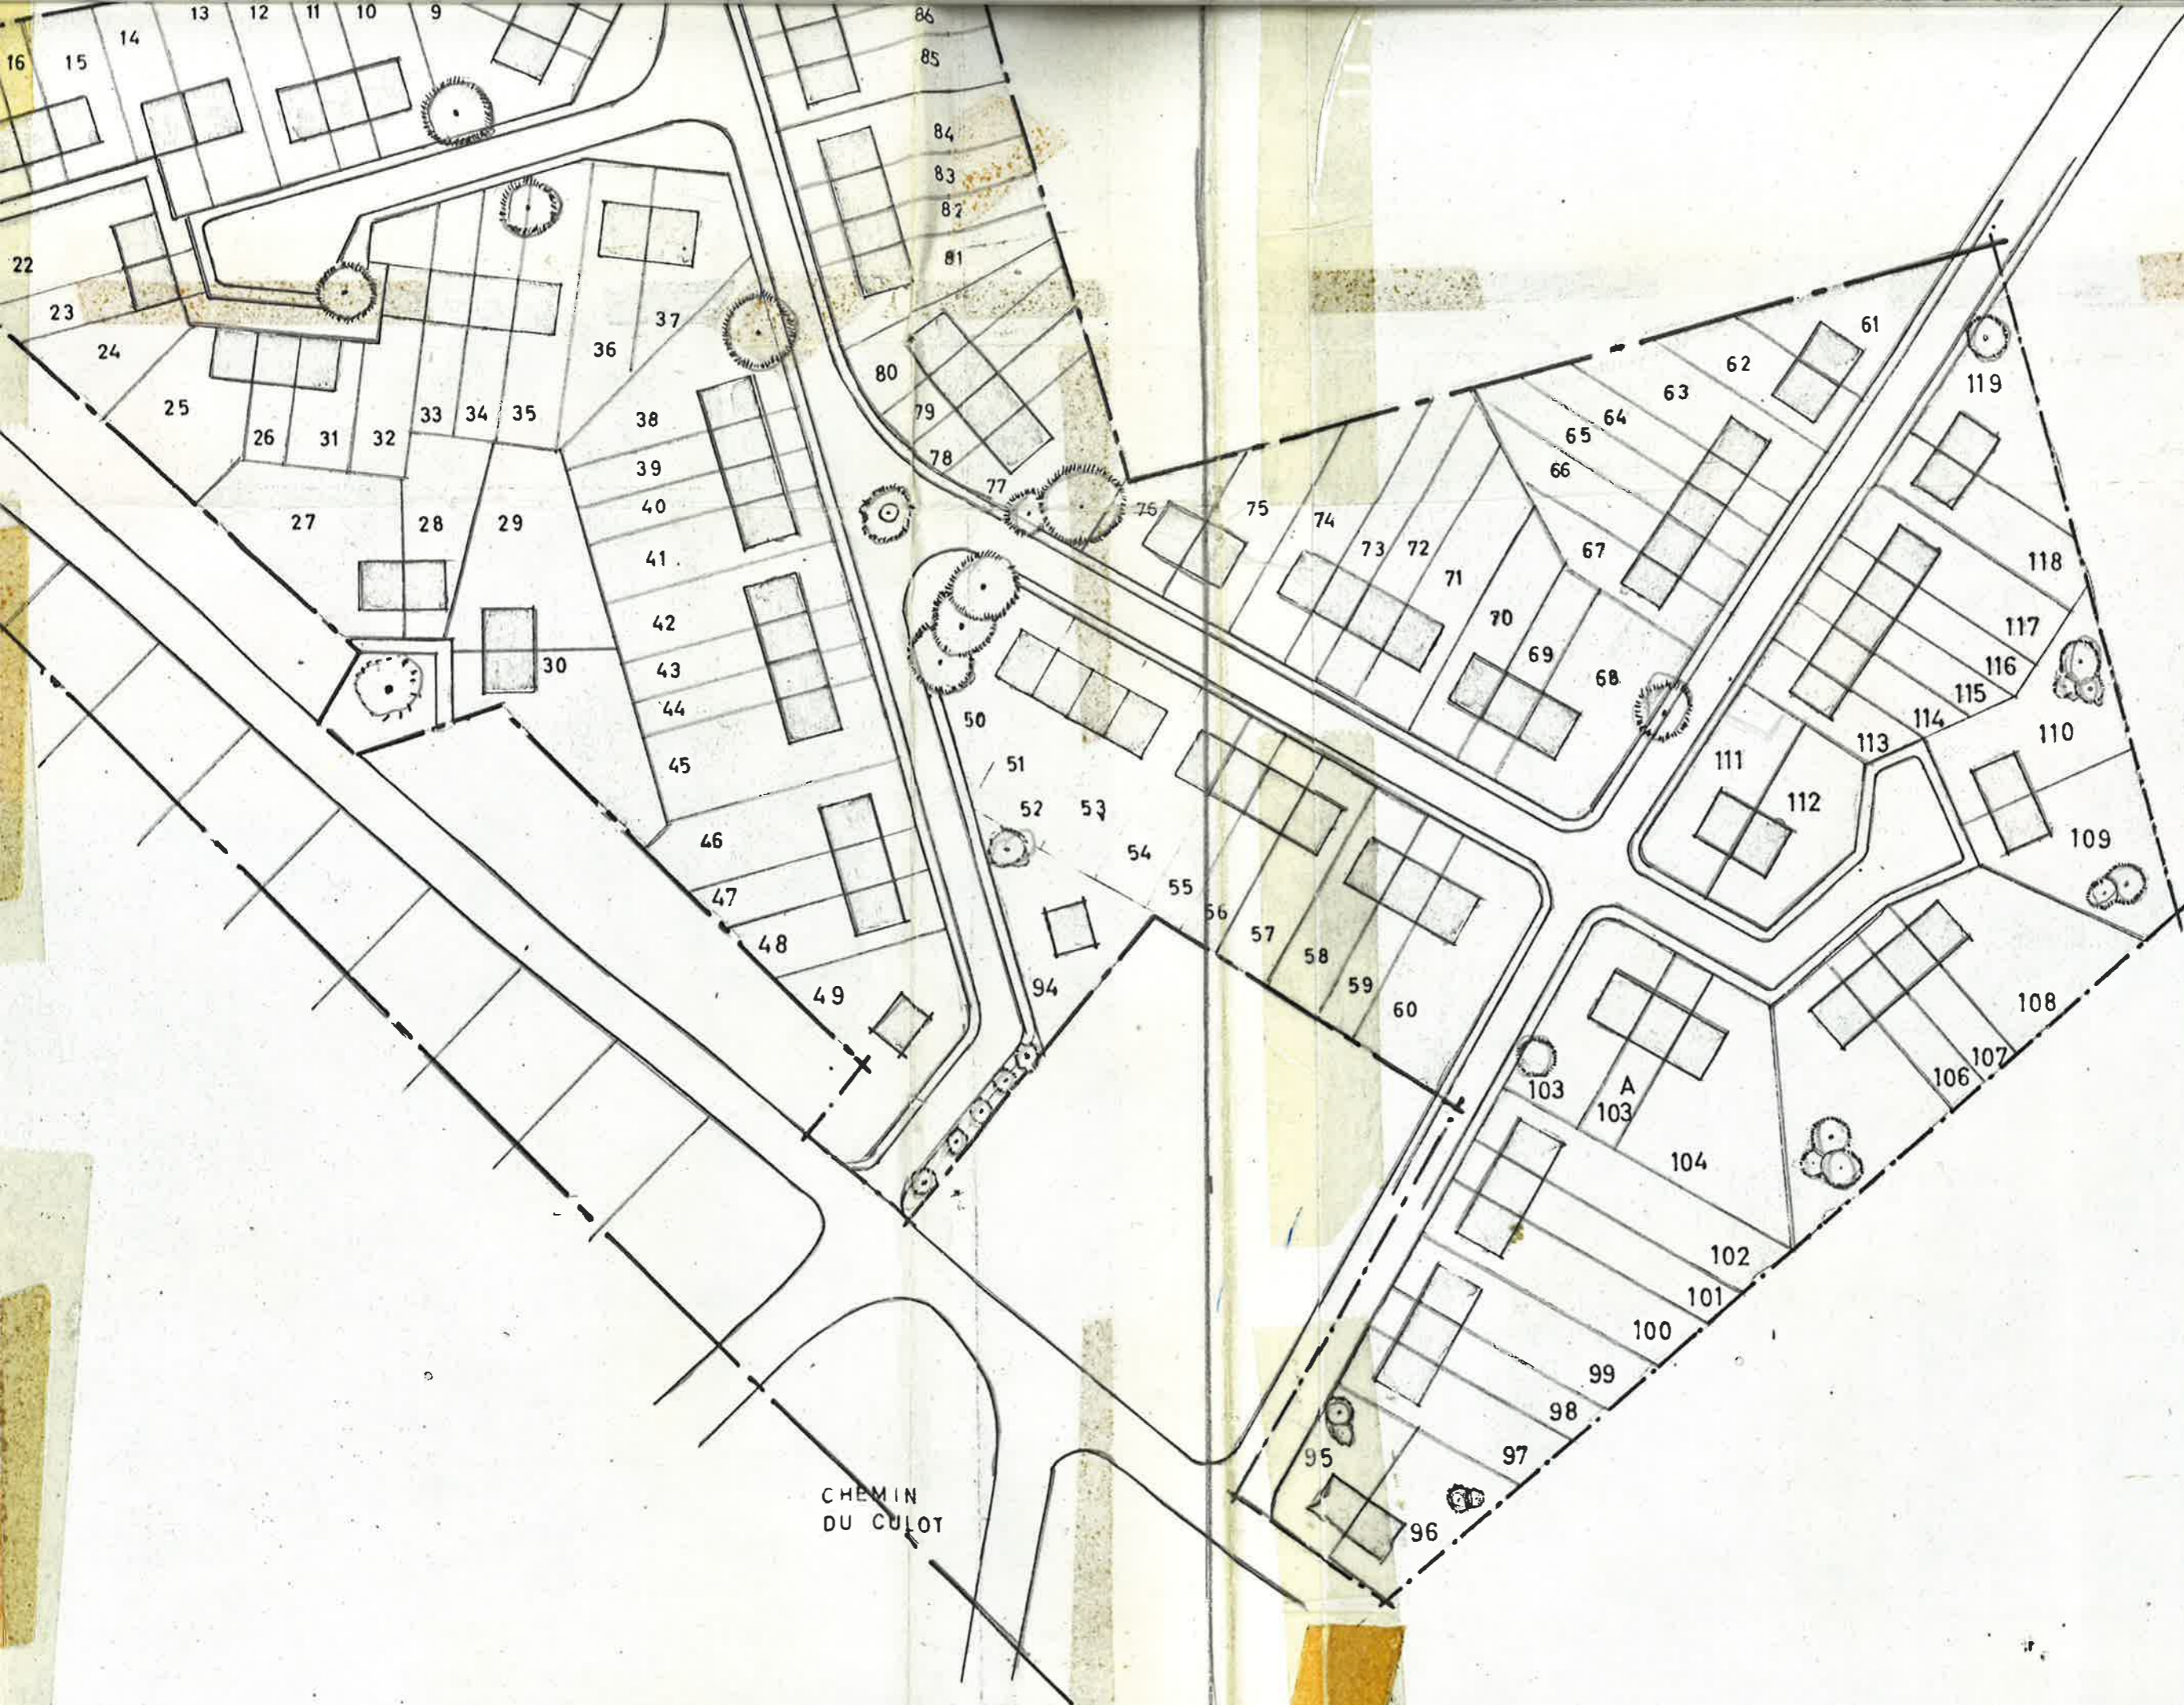

CHEMIN
DU CULOT

COLLECTEUR
DU HAINAUT



CHEMIN
DU CULOT

1963
AV.

