


Appartement

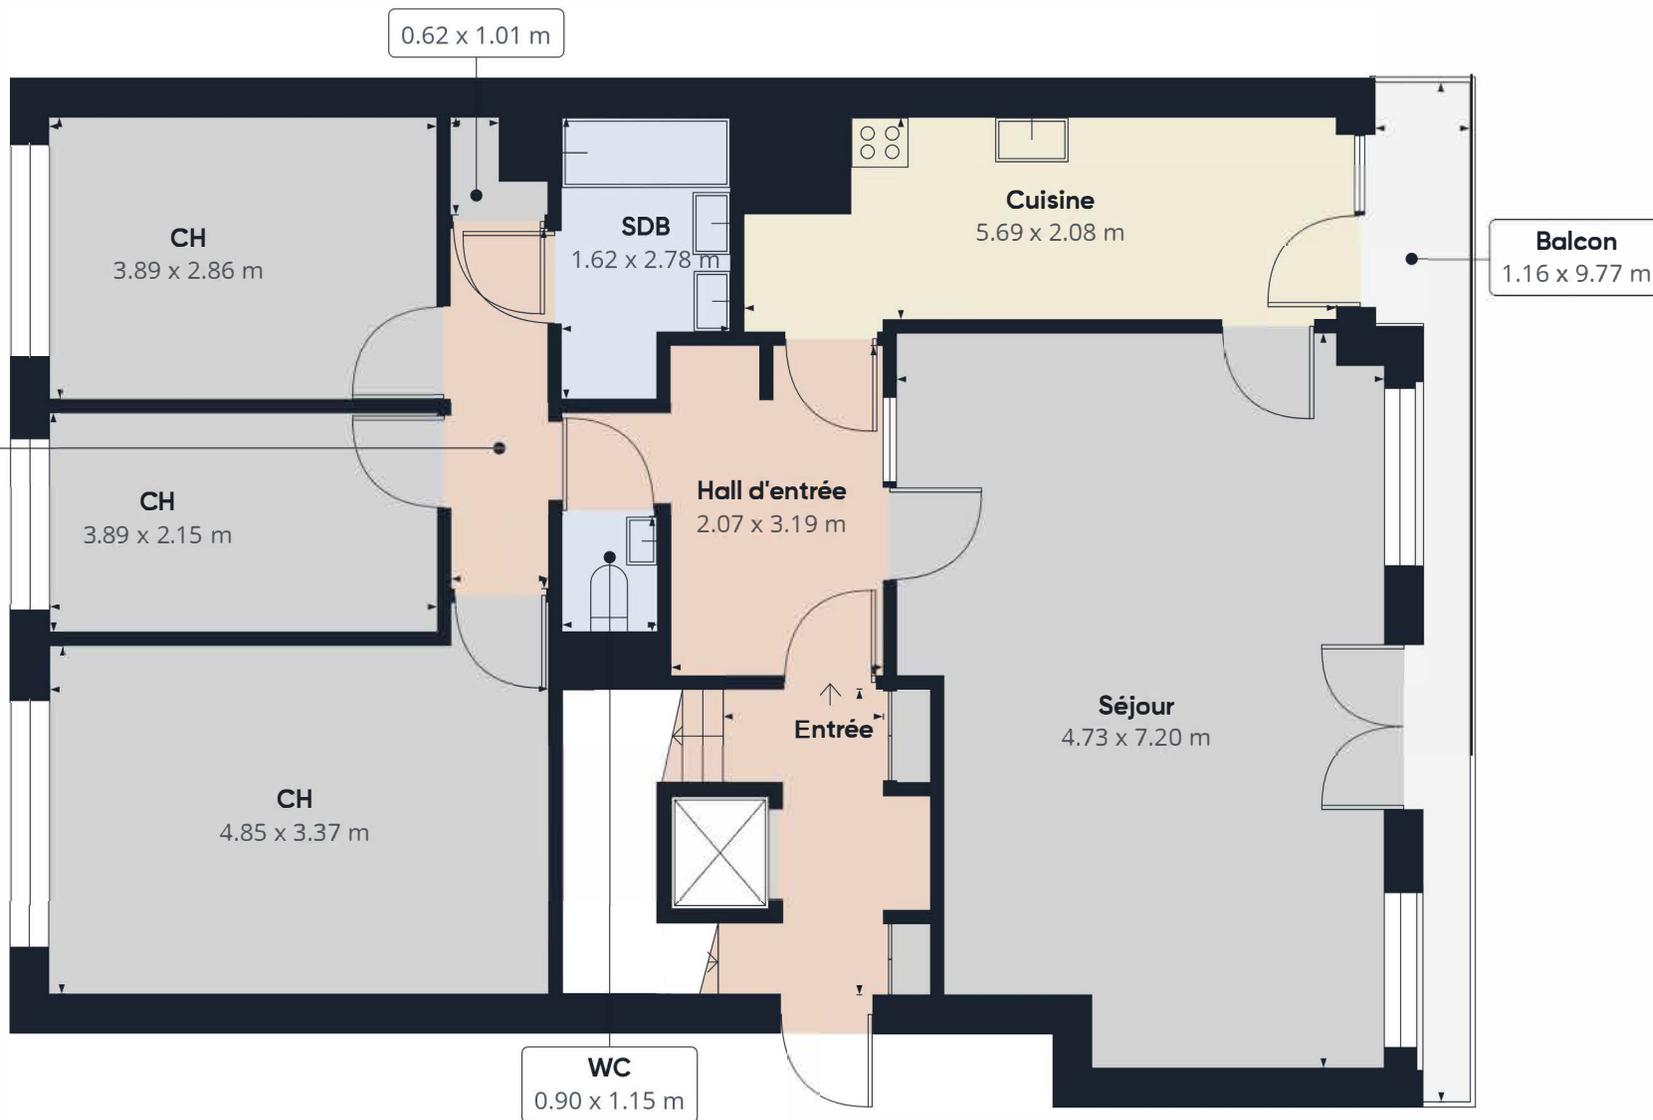

Surface totale approximative⁽¹⁾

105.35 m²

Balcons et terrasses

7.9 m²

(1) Hors balcons et terrasses

Bien que tout ait été fait pour garantir l'exactitude, toutes les mesures sont approximatives et ne sont pas à l'échelle. Ce plan d'étage n'a qu'un but illustratif.

Les calculs sont basés sur le standard RICS IPMS 3C.