


Recherche cadastrale

Situation la plus récente

Parcelles:

Echelle: 1:1000

Capakey	Adresse	Identifié par
62803A1376/00G000	Boulevard D'Avroy (A11/a/c11a) 73, 4000 Liege	Capakey

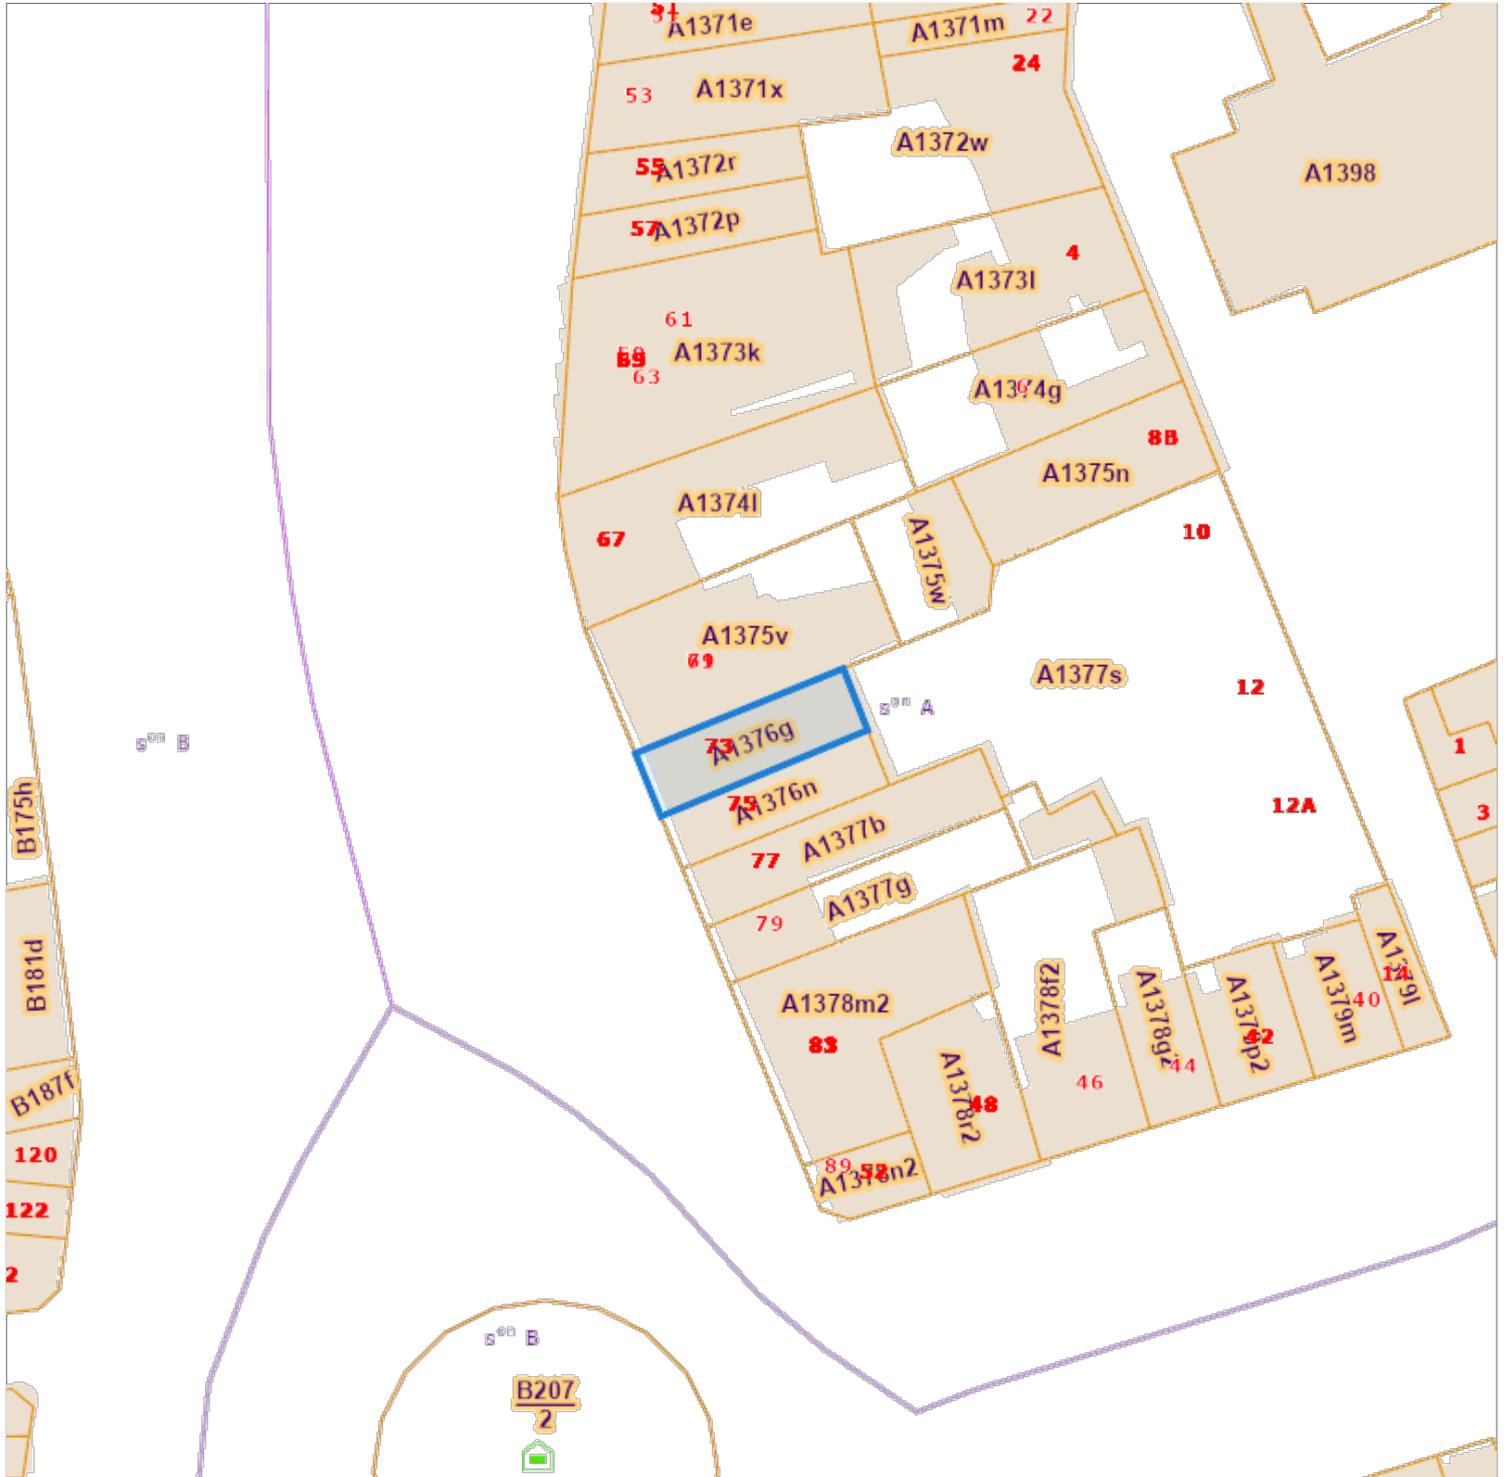

L'AAPD, producteur de la banque de données contenant ces données bénéficie des droits de propriété intellectuelle mentionnés dans la loi du 30 juin 1994 concernant les droits d'auteur et droits voisins.