



N° 234-INSP.



ELECTRO-TEST

V.Z.W. ASBL

Kerkstraat 33 - 1820 Melsbroek

Officieel erkend controleorganisme / organisme de contrôle agréé

Distributienetbeheerder :

Gestionnaire de réseau de distribution :

Subitipen

Nr teller :

N° comp :

Verslag van onderzoek:

Rapport de contrôle:

N°: 02/1656/4

EAN code

Table with columns for Aard onderzoek, Genre de contrôle, and Voor schr. netbeheerder. Includes checkboxes for AREI 86, RGIE, and other standards.

Table with checkboxes for Tijdelijk, Kermisinstallatie, Indienstelling, Uitbreiding, Vernieuwing, and Temporaire, Install. Foraine, Mise en service, Extension, Renouvellement.

Plaats van het onderzoek: Liefde 4 - Wervende

Eigenaar: M. Schamps Adres: ...

Installateur: J.G. B.P. B.V.B. A BTW / TVA: 444.841.406

Datum van het onderzoek: 8/11/24 Ik. / C.I.: ...

Date du contrôle: 8/11/24 Inspecteur: Ven Ant

Onderzoek / Contrôle: Woning / maison, Appart. (checked)

Table with columns for Spanning, Meter / bord verbinding, Max. beveiliging, and Tension, Liaison compteur-tableau, Protection max.

Table with columns for Aardelectrode, Isolatie, Aantal verdeelborden, and Electrode de terre, Isolement, Nombre de tableaux.

Table with columns for Differentieelschakelaars, Aantal eindstroombanen, TestΔIn, 2,5ΔIn, and Interrupteurs différentiels, Nombre des circuits terminaux.


Table with columns for Visueel nazicht, Indirecte aanraking, and Contrôle visuel, Contact indirect.


Table with columns for Aansluitingen, Potentialaverreningen, and Raccordements, Liaisons equipotentiëles.

Inbreuken / Infractions: (zie keerzijde / voir verso) Opmerkingen / Remarques: VISUM: Datum/date:

Besluit / Conclusion: De installatie is conform met het AREI en mag in dienst gesteld worden in dienst blijven. L'installation est conforme au RGIE et peut être mise en service rester en service.

NOTE: a) Obligation de conserver le PV de visite de contrôle dans le dossier de l'installation électrique. b) Obligation de renseigner dans le dossier toute modification intervenue dans l'installation électrique.

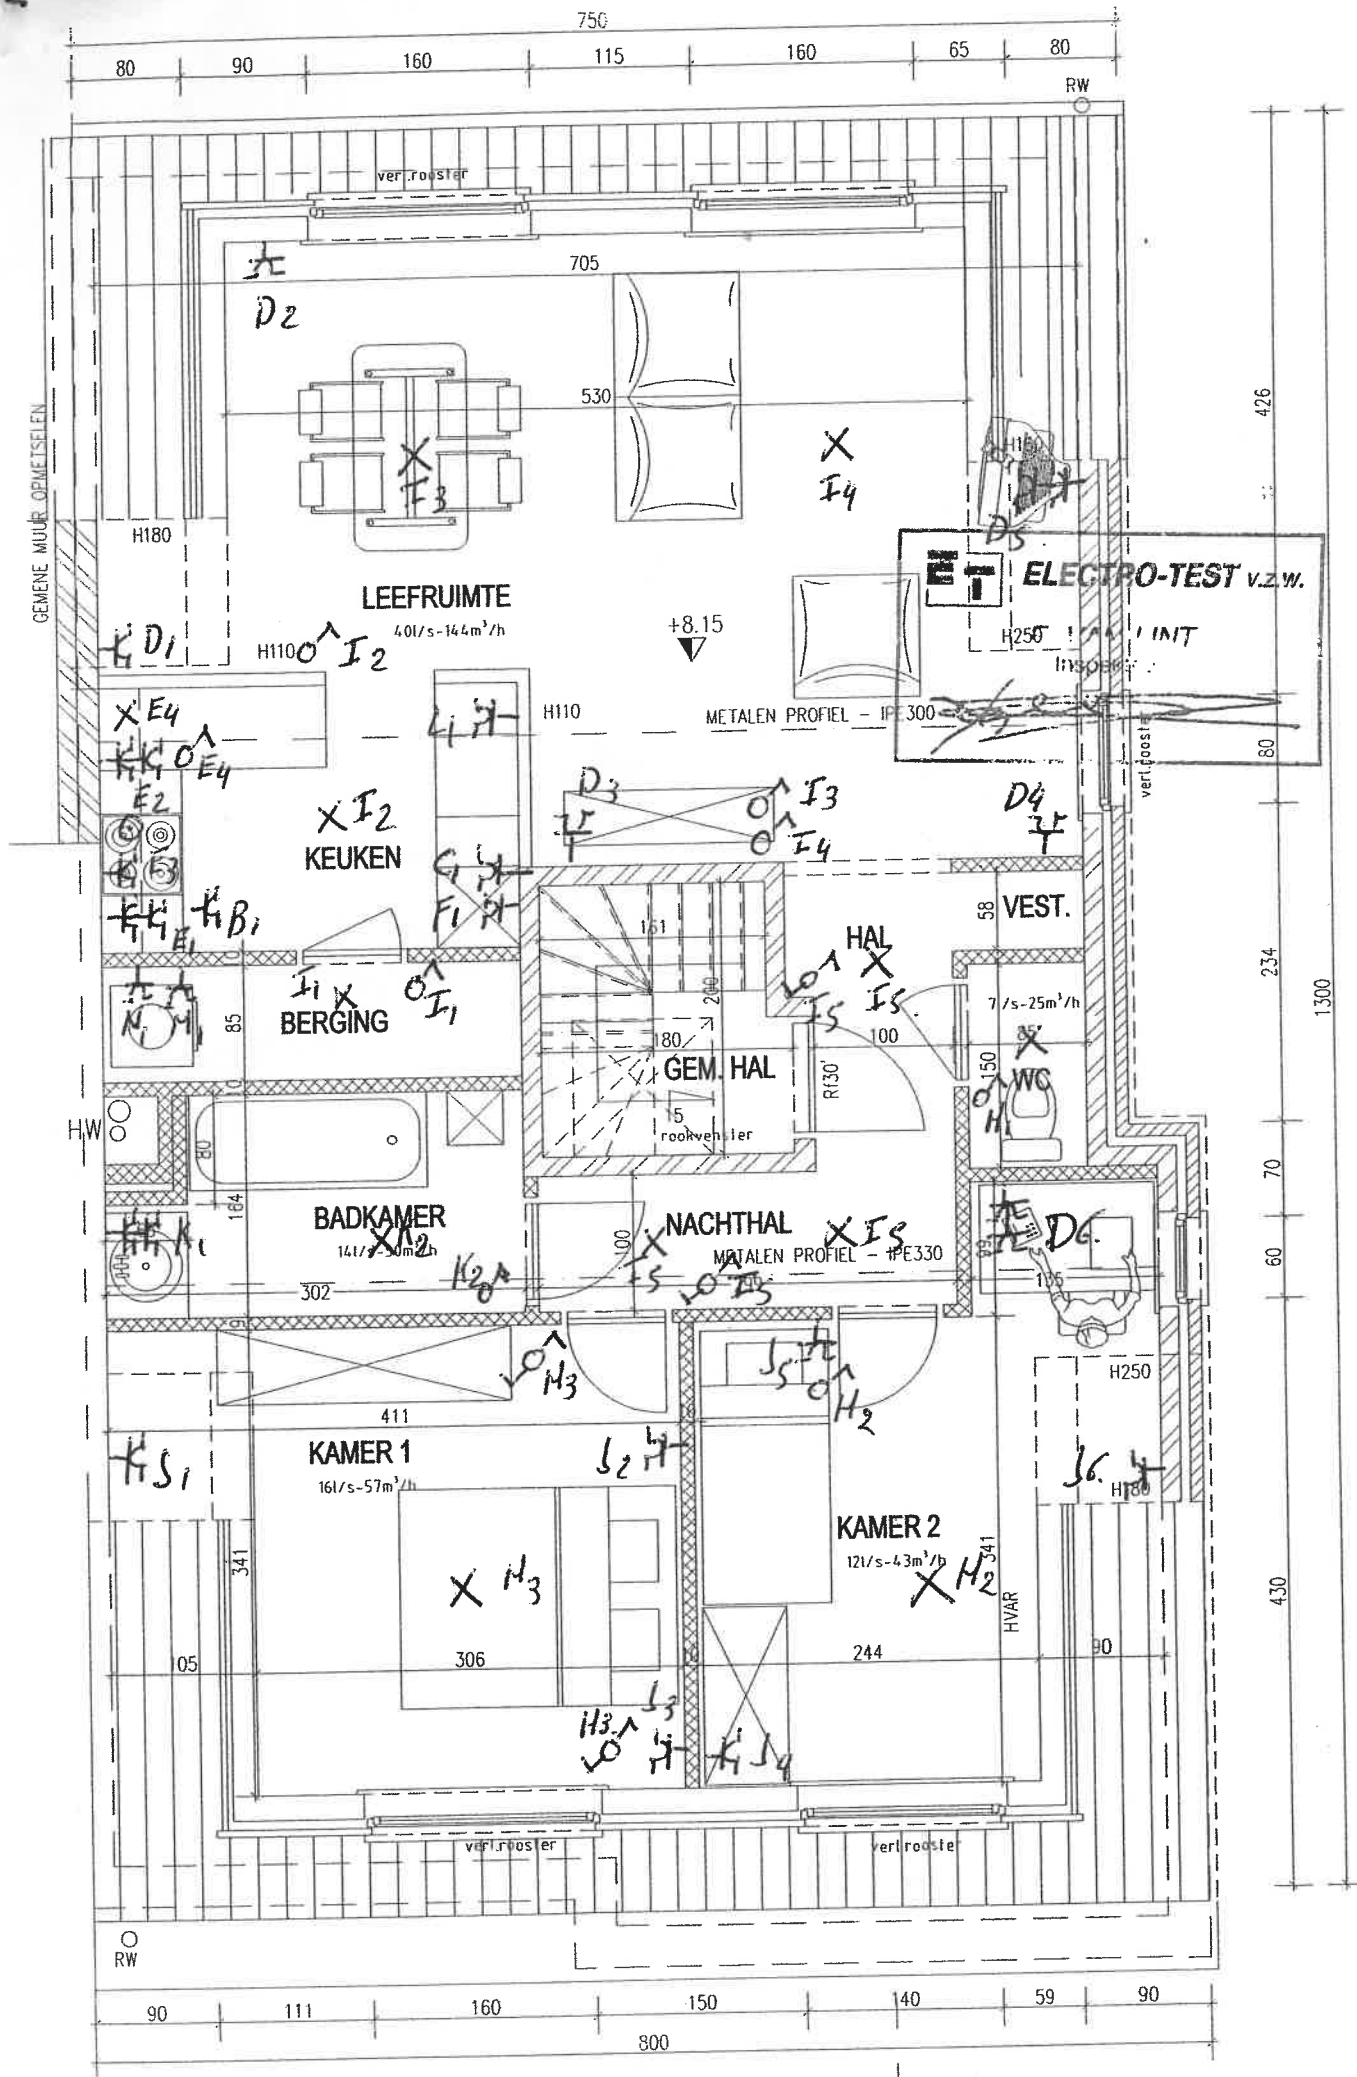

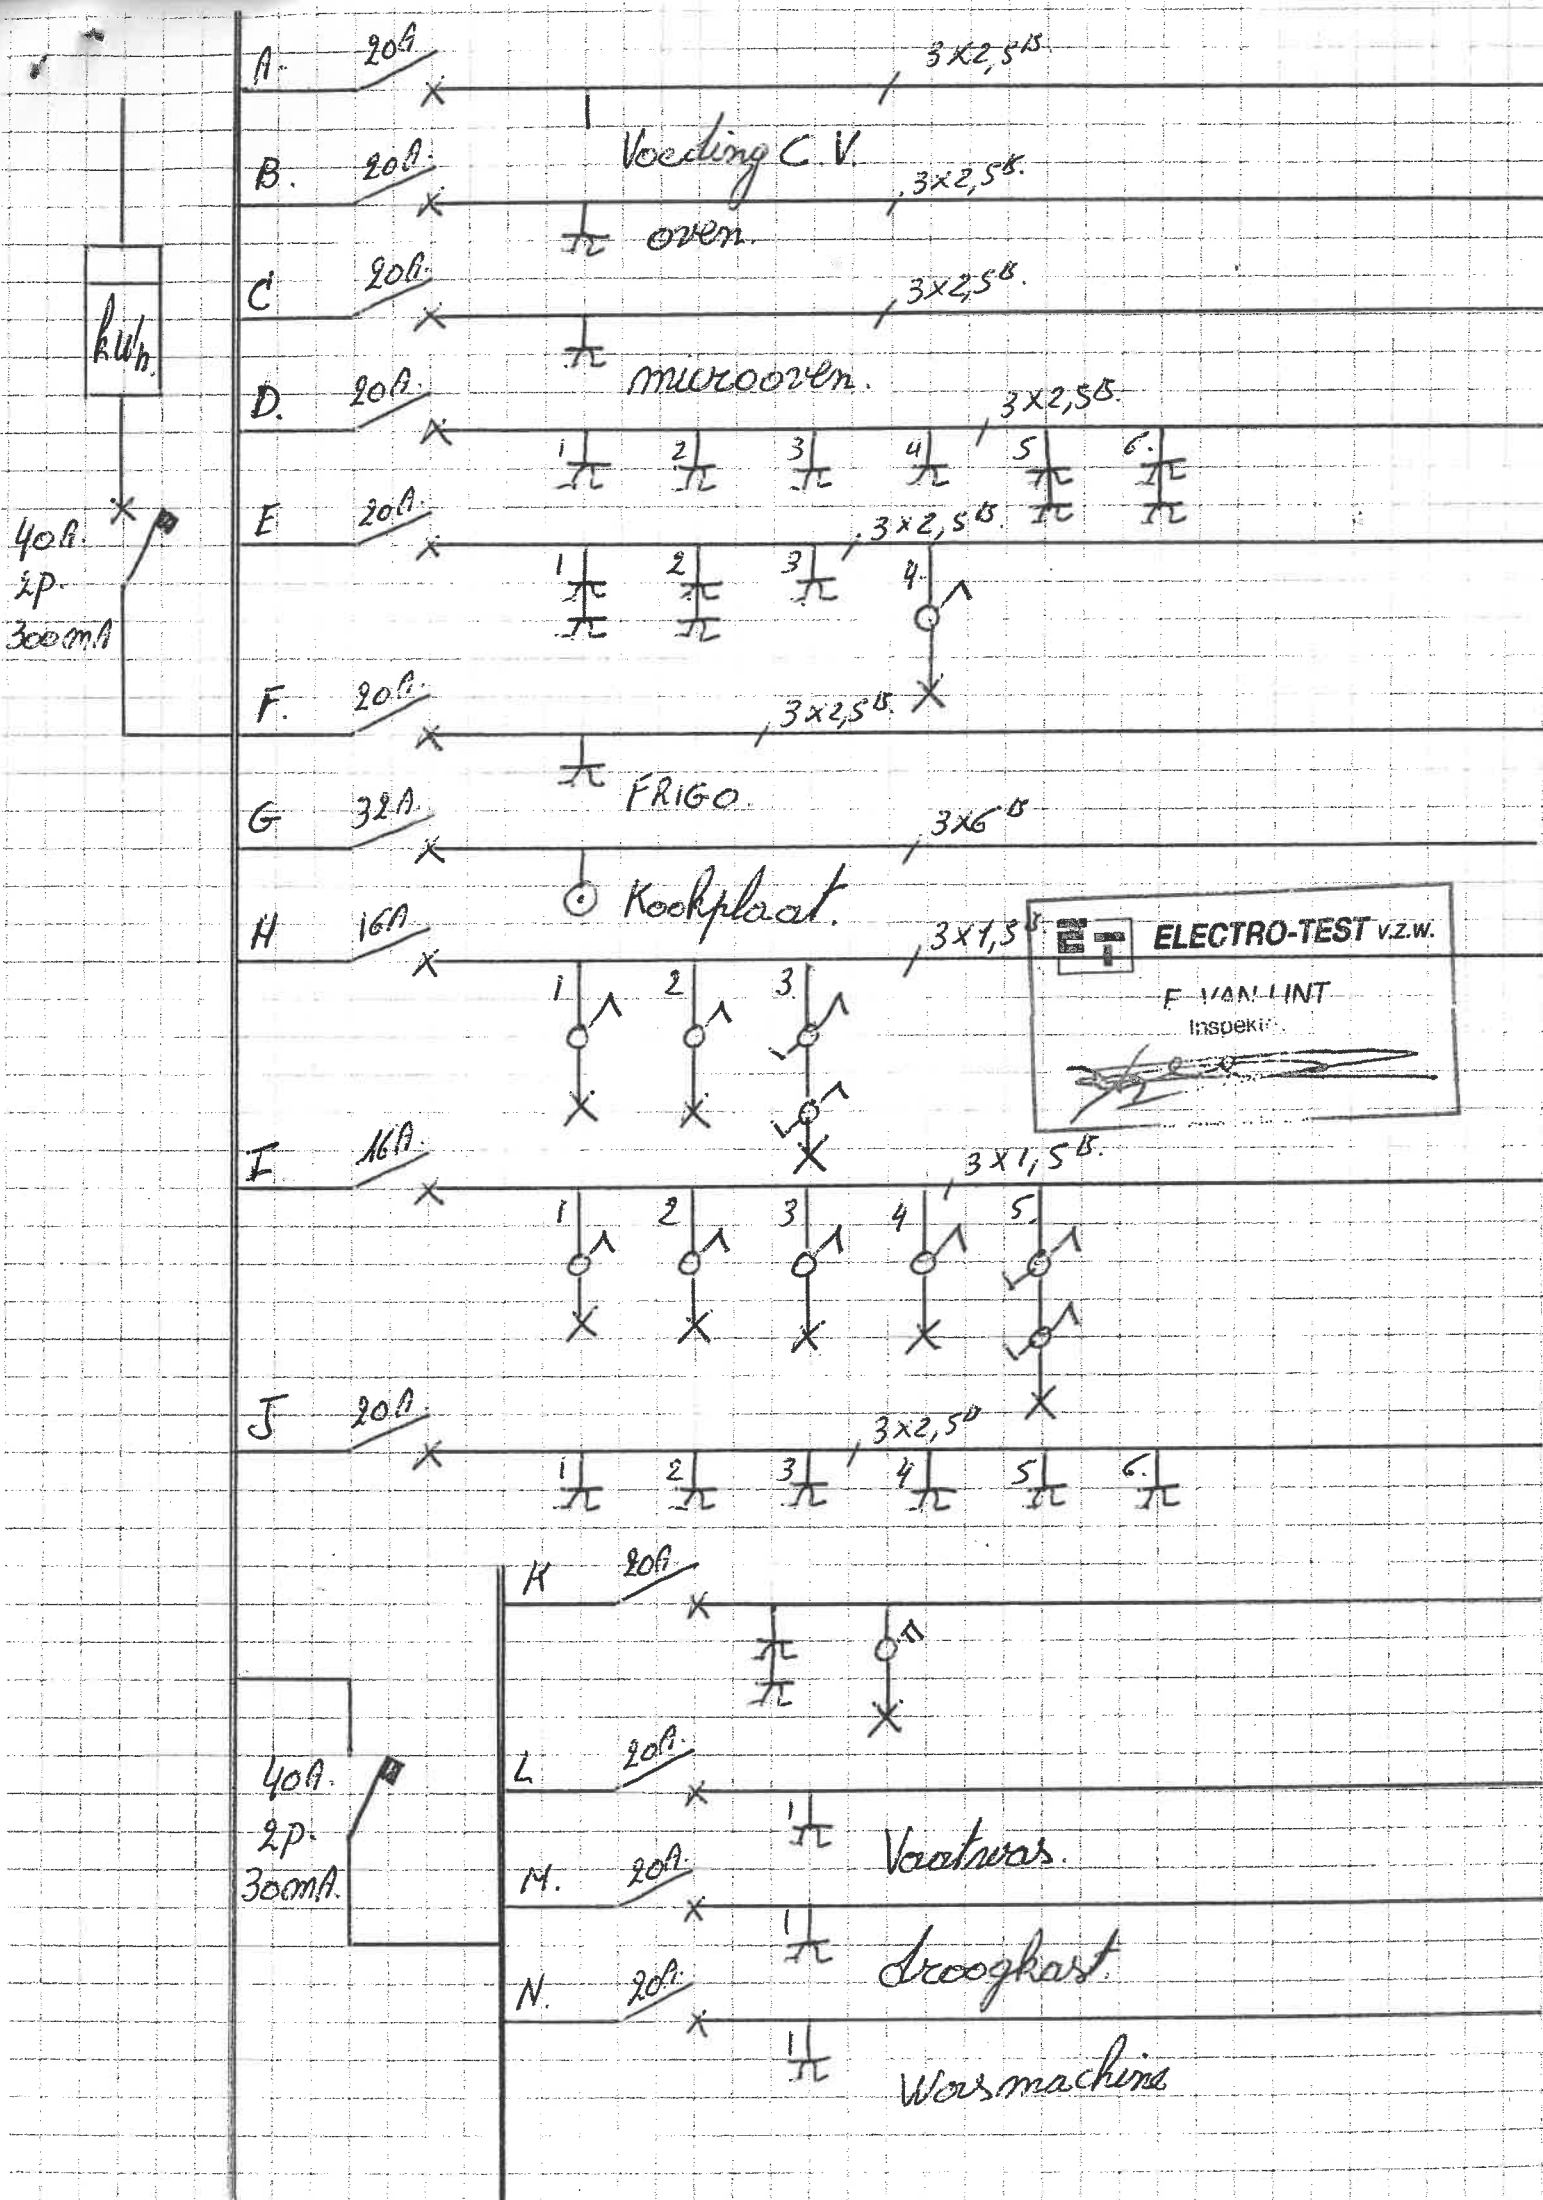

**ELECTRO-TEST v.z.w.**  
 F. VAN LINT  
 Inspektie

