


# Provincie VLAAMS BRABANT

## Gemeente ZAVENTEM

### Opmetingsplan



Kadastraal : 2de Afdeling  
Sectie C  
Nrs. 379/X/dl, 379/M/dl  
en 379/W/dl

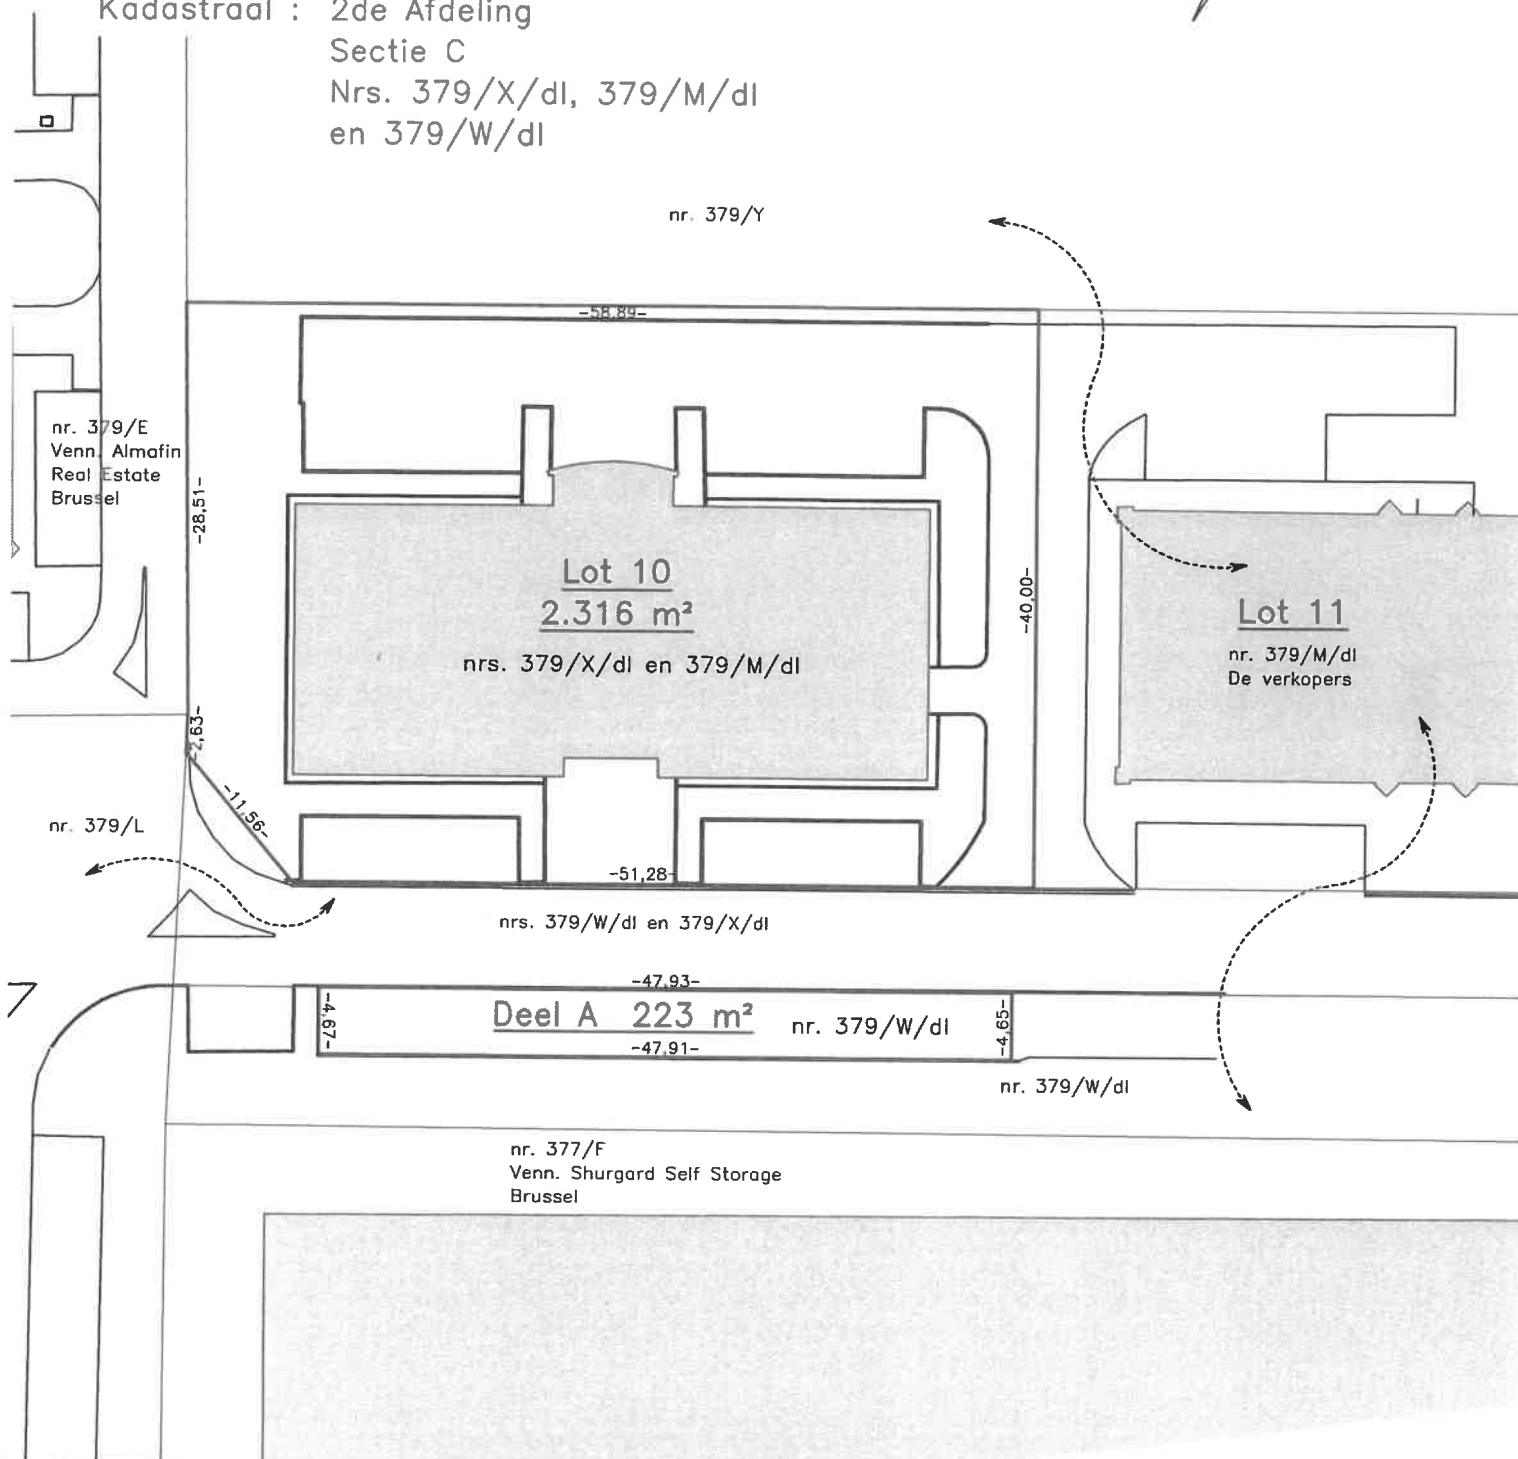

Schaal : 1/500