



ZETEL ANTWERPEN  
Van der Sweepstraat 3 bus 44  
2000 Antwerpen  
Tel. 03 216 28 90  
Fax 03 238 86 65

ZETEL BRUSSEL  
Clovislaan 15  
1000 Brussel  
Tel. 02 230 97 69  
Fax 02 230 26 76

BTV  
Limburg - Tel. 011 42 18 34  
Willems Danny 0497 52 73 39

O. ref.: \_\_\_\_\_

U. ref.: \_\_\_\_\_

VERSLAG NR. 28/11/2007

PROCES-VERBAAL OVER HET ONDERZOEK VAN EEN ELEKTRISCHE LAAGSPANNINGSINSTALLATIE

ADRES INSTALLATIE: Touwaertstraat 3

EIGENAAR: Paul van Keysersteen

OPDRACHTGEVER: Vanderweert Druy

INSTALLATEUR: De Groot Buitenk 18

BTW of IK: \_\_\_\_\_

EAN: \_\_\_\_\_  
Ref.: \_\_\_\_\_ Teller nr. \_\_\_\_\_  
Index: \_\_\_\_\_

Datum van het onderzoek: 5/11/07 Aard van het onderzoek: gelijkvormigheidsonderzoek - ~~controlebezoek~~ volgens: (AREI art. 270) (AREI art. 271) (AREI art. 276) (AREI art. 276bis) (ARAB art. 262) (K.B. 2.6.2008) (T.R. art. 291) (Voorschr. DNB)  
Aard installatie: Nieuwe - ~~Uitbreiding~~ - ~~Wijziging~~ - ~~Voorlopig~~ - ~~Verzwarend~~ - ~~verkoop~~ - ~~wooneenheid~~: Type der lokalen: Appartement 12  
Begin werken: ~~Fundering~~ ~~vóór~~-na 1.10.81 - Elektrische installatie ~~vóór~~-na 1.10.81 - 1.1.83 AREI art.86 12 Verhoging bedek  
Aansluiting: Spanning 15 V Bescherming van de aansluiting over de 30 A  
Voedingskabel hoofdbord: 4 X 10 mm<sup>2</sup> Alg. schakelaar: type off/24/30  
Type van de aardelektrode: ~~lus~~ - ~~baren~~ - ~~pennen~~ - ~~horizontale geleider~~ Schema: TT  
Aantal borden: 2; Aantal eindstroombanen: 12; RA: 4 Ohm; RI tot 200 MOhm  
Uitwendige invloedsfactoren: \_\_\_\_\_

BESCHRIJVING: ⇒ zie bijlage subvering

UITGEVOERDE CONTROLES: zie verso  
VASTGESTELDE INBREUKEN EN/OF NOTA'S: nee

PROCES-VERBAAL VAN HET GELIJKVORMIGHEIDSONDERZOEK
gezien op
de aangestelde van de stroomverdelers
naam:
handtekening:


PLICHTEN VAN DE EIGENAARS, BEHEERDERS OF HUURDERS: Zie keerzijde.

BESLUIT 1. De installatie is conform. De ingangsklemmen van de algemene ADS werden verzegeld en de ééndraads- en situatieschema's werden voor gezien getekend. De installatie dient opnieuw gecontroleerd uiterlijk op 5/11/08 (art. 271 AREI) alsook vóór de ingebruikname van elke belangrijke wijziging of beduidende uitbreiding, uitgevoerd voor deze datum.  
2. De installatie is niet conform.  
3. De installatie mag in dienst blijven indien zonder vertraging wordt voldaan aan de vastgestelde inbreuken en de gepaste maatregelen getroffen worden opdat de installatie geen gevaar vormt voor personen of goederen. De installatie is niet conform. De installatie dient opnieuw gecontroleerd te worden door (hetzelfde) organisme uiterlijk op \_\_\_\_\_

DE AGENT-ONDERZOEKER: nr. + naam + handtekening

3/11/07  
De directeur,



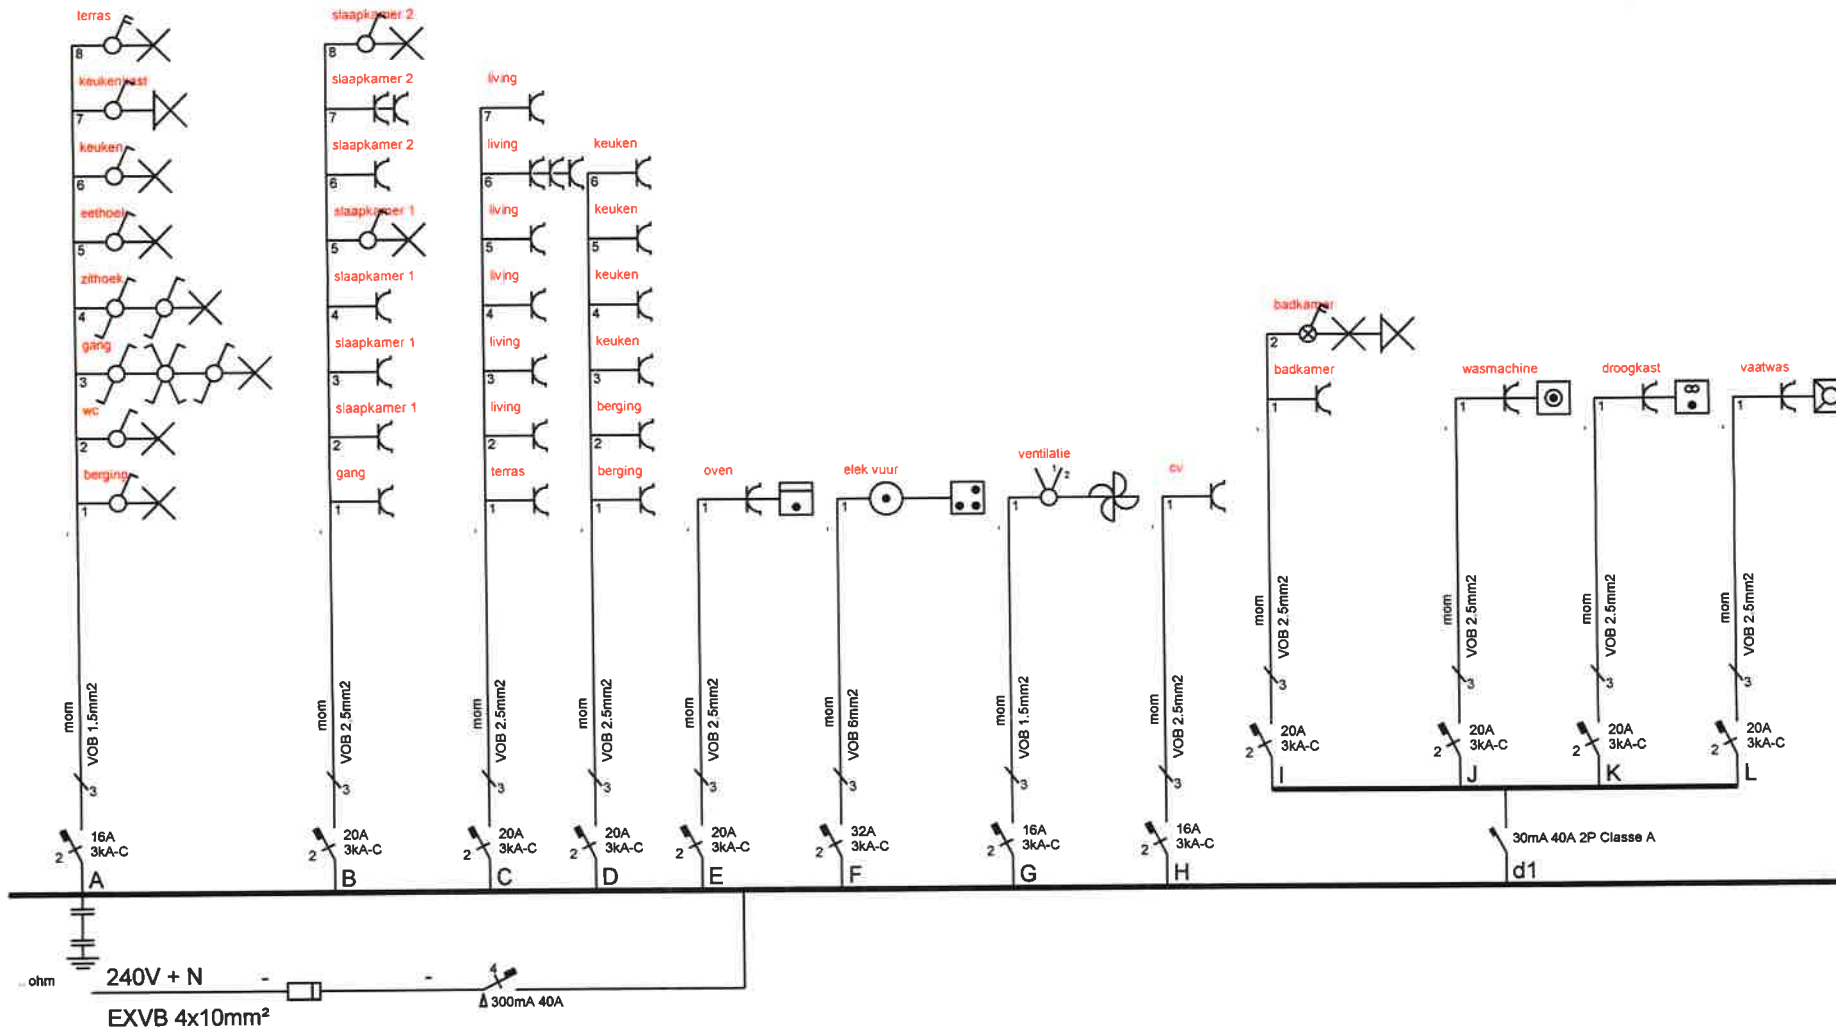

Afgev. erkend organisme

5.11.2011

*Handwritten signature*

**Poort van Haspengouw  
Tongerse Steenweg 3  
3720 Kortesseem**

Verantw. uitvoering  
18 / 08 / 2011

app 12 - 1e verdieping



**ELEKTRICITEITSWERKEN  
VANDEVOORDT DANNY**  
de Libottonstraat 28  
3512 Stevoort - Hasselt  
Tel / Fax : 011 / 31.38.26  
GSM : 0495 / 64.19.03




ELEKTRICITEITSWERKEN  
VANDEVOORDT DANNY  
de Libottonstraat 28  
3512 Stevoort - Hazele  
Tel / Fax: 011 / 31 30 26  
GSM: 0495 / 64 19 03

Poort van Haspengouw fase IV  
Tongerse Steenweg 3  
3720 Kortesseem

Datum : .....

De keurder : .....

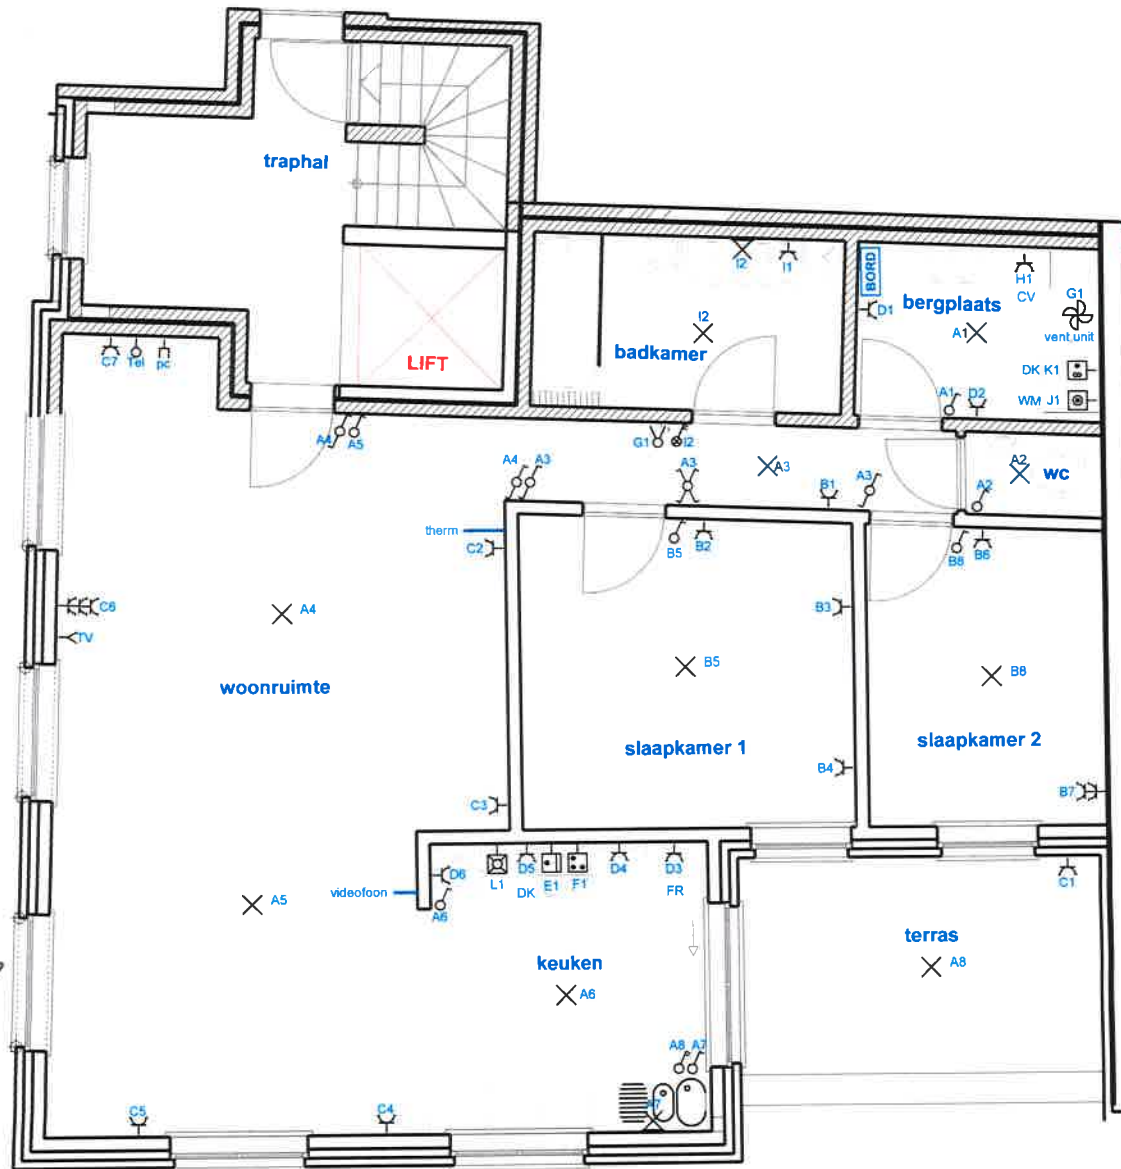

VERDIEPING 1 - 1/50

12