


COMMUNE DE QUEVAUCAMPS.

Plan d'une propriété comprenant maison avec dépendances et jardin, sise rue Paul Pastur, n° 44, connue au nom de [redacted] menuisier, Quevaucamps, rue Paul Pastur, n° 42, cadastre [redacted] 852^e partie et contenant d'après le présent mesurage : Treize ares vingt-trois

N.B. Le mur A.B. sera mitoyen de sol et de matériaux.
 Les murs en A.C.D.E.F. seront privatifs au profit du vendeur.
 Les murs en A.C.D. sont constitués partiellement en blocs de verre. Aucune construction ne pourra être érigée contre les murs en A.C.D.E.
 L'accès pour l'entretien de ces murs et des corniches ne pourra jamais être refusé et ce à n'importe quel moment de l'année.


Levé et dressé par le géomètre expert immobilier soussigné. Quevaucamps, le 24 février 1968.

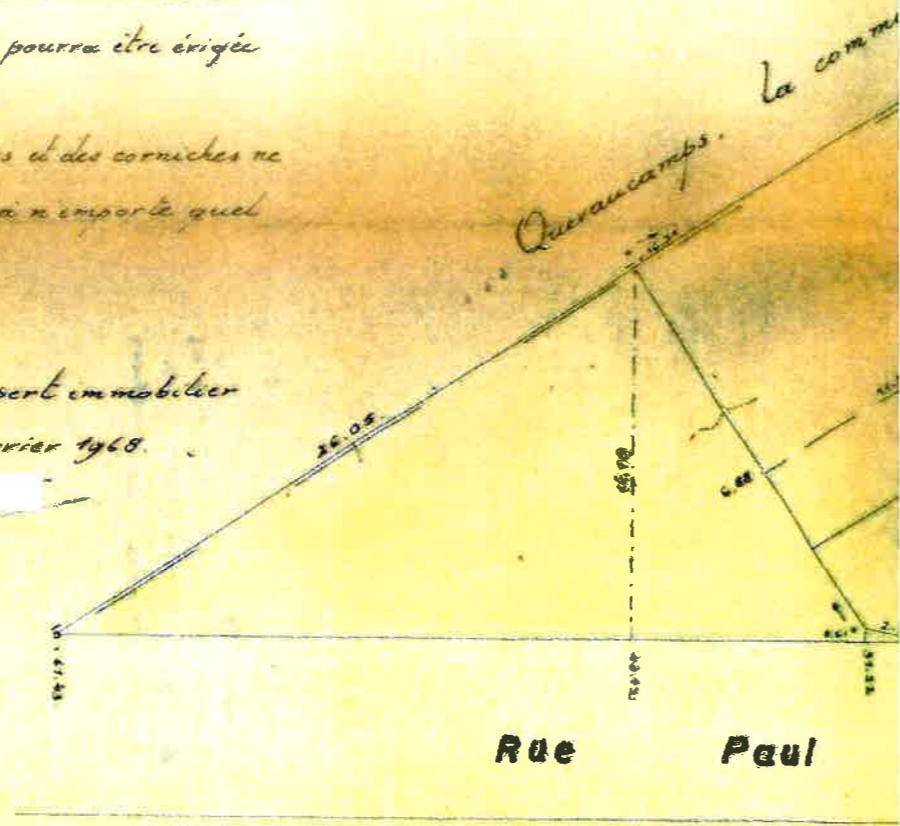

Van Cauwenberghé A.
 23, rue de Stambrouges
 Quevaucamps, Tel 76200

QUEVAUCAMPS.

Pastur, n° 44, connue au nom de [redacted] A numéros 855^v, 852^{at} et [redacted] ares soixante dma.

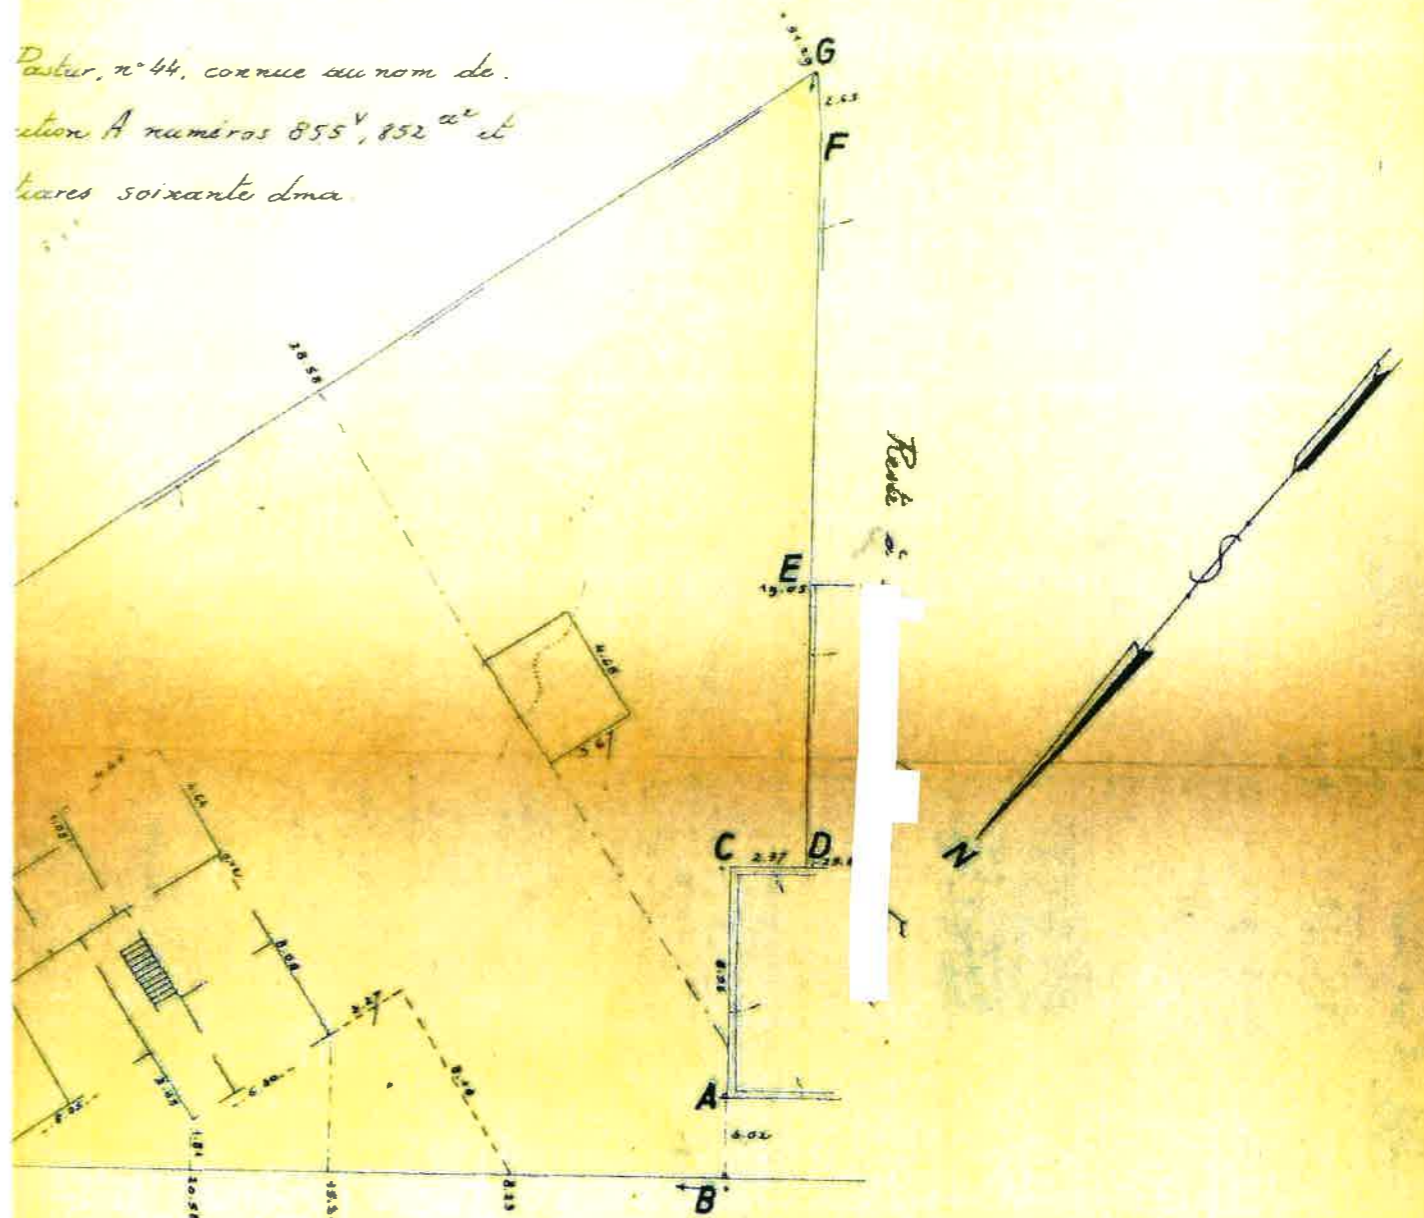

Echelle : 1/200.

Pour accord de la partie riveraine.

