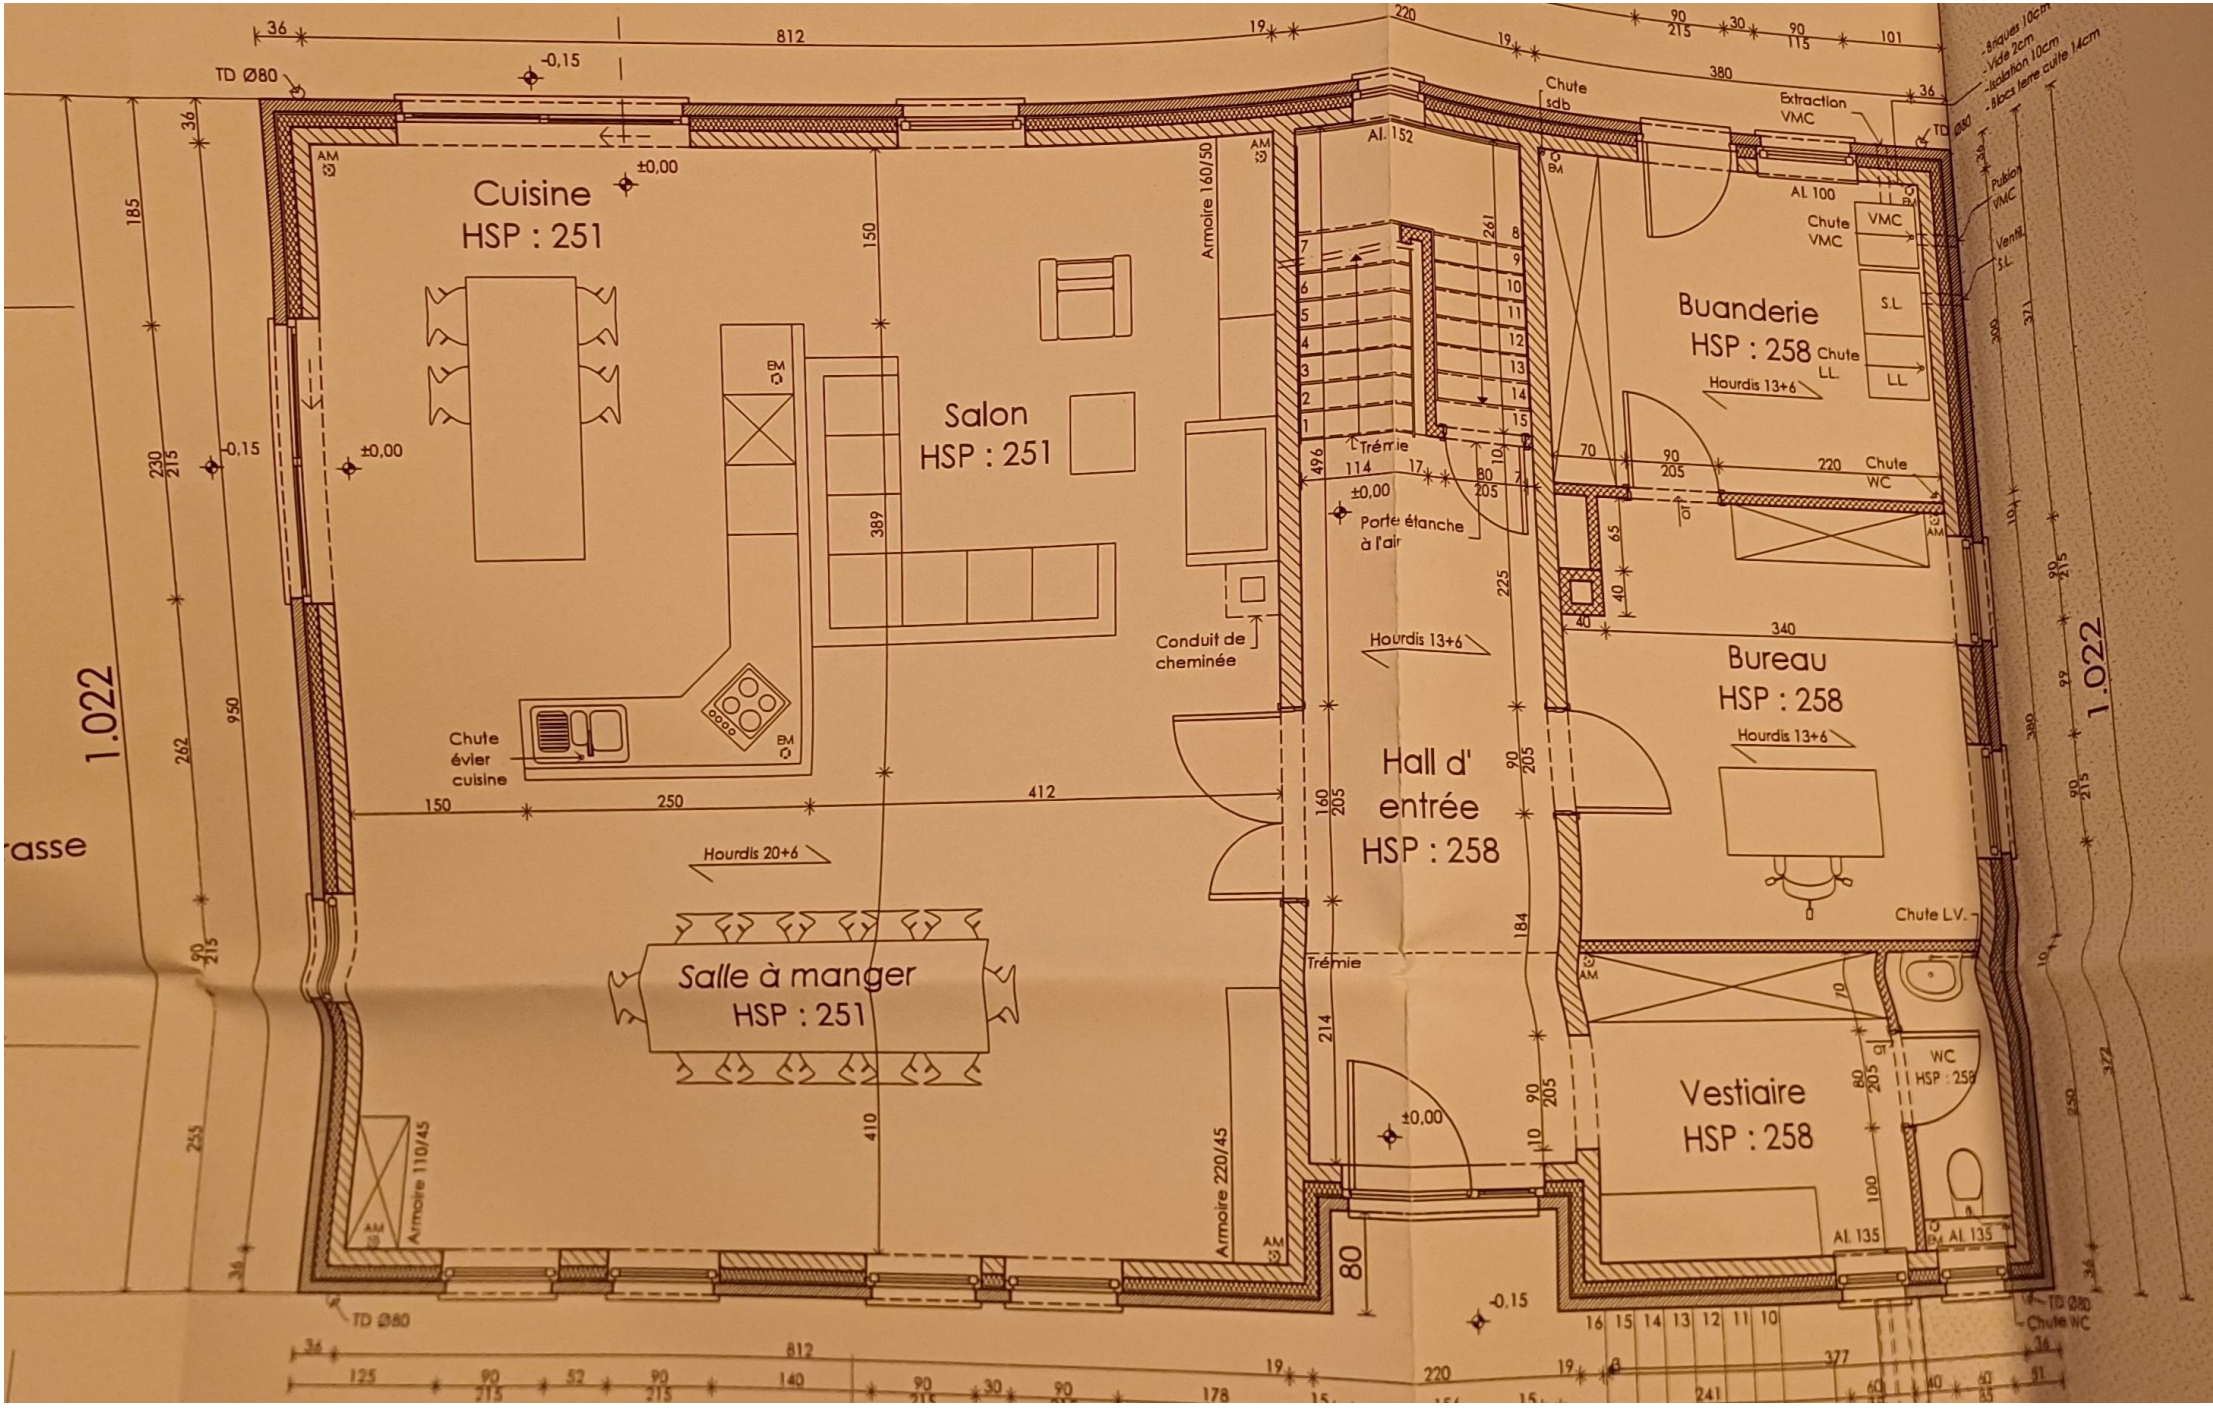
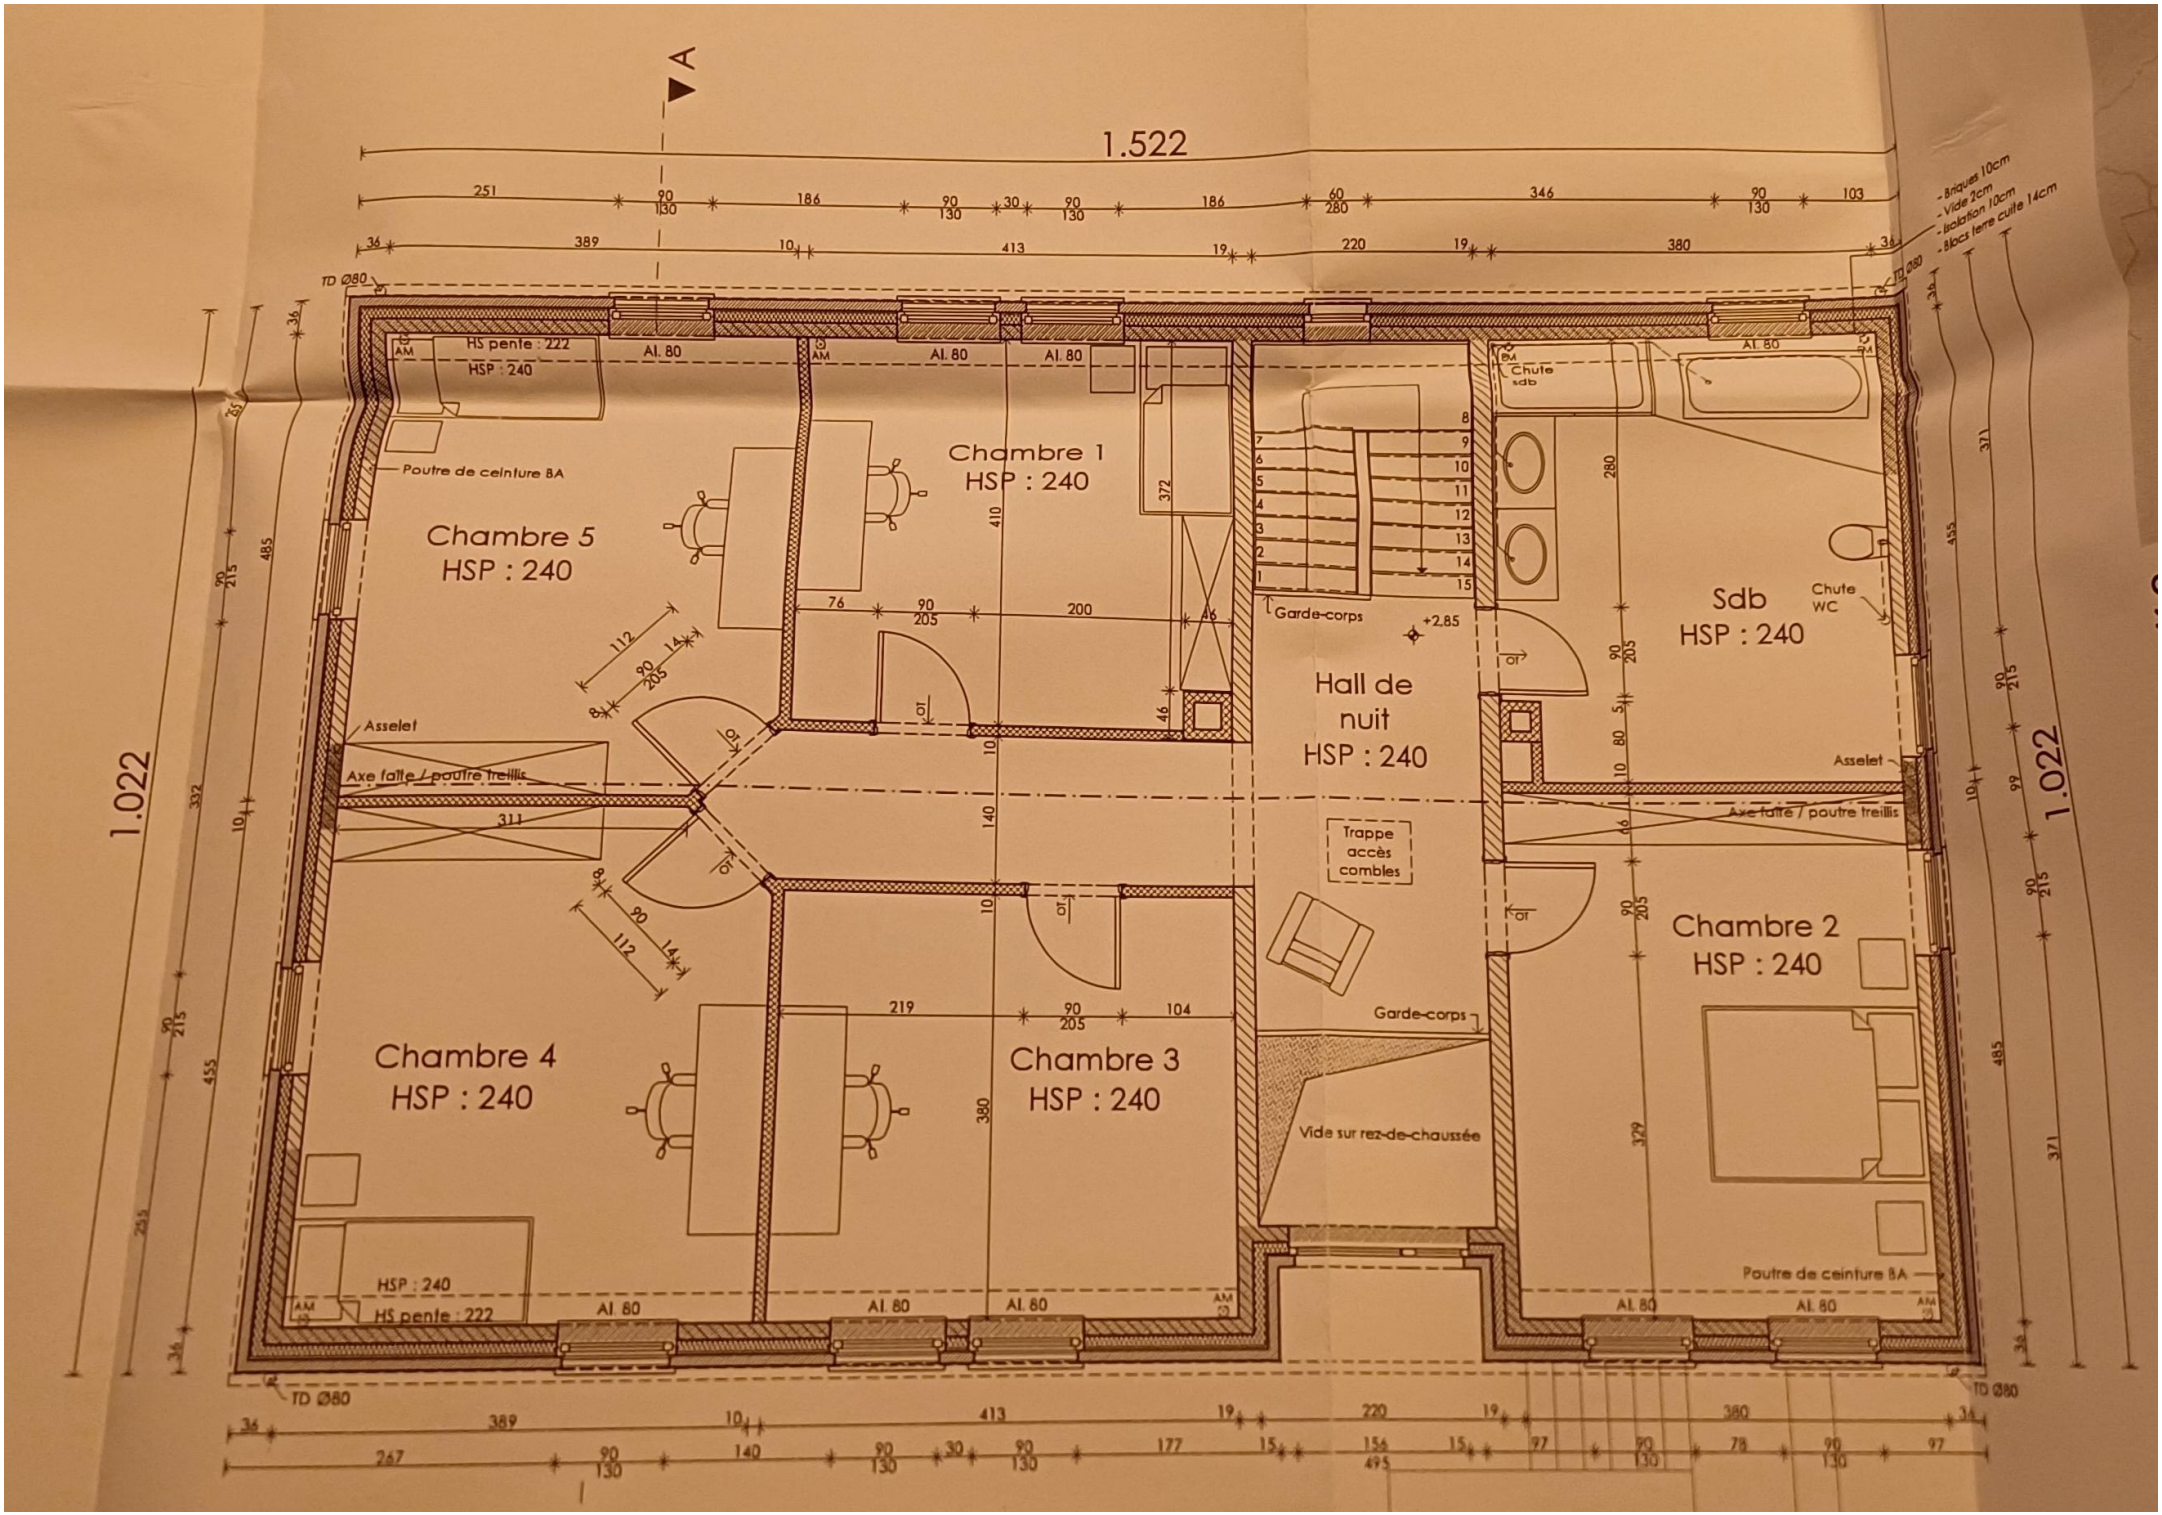
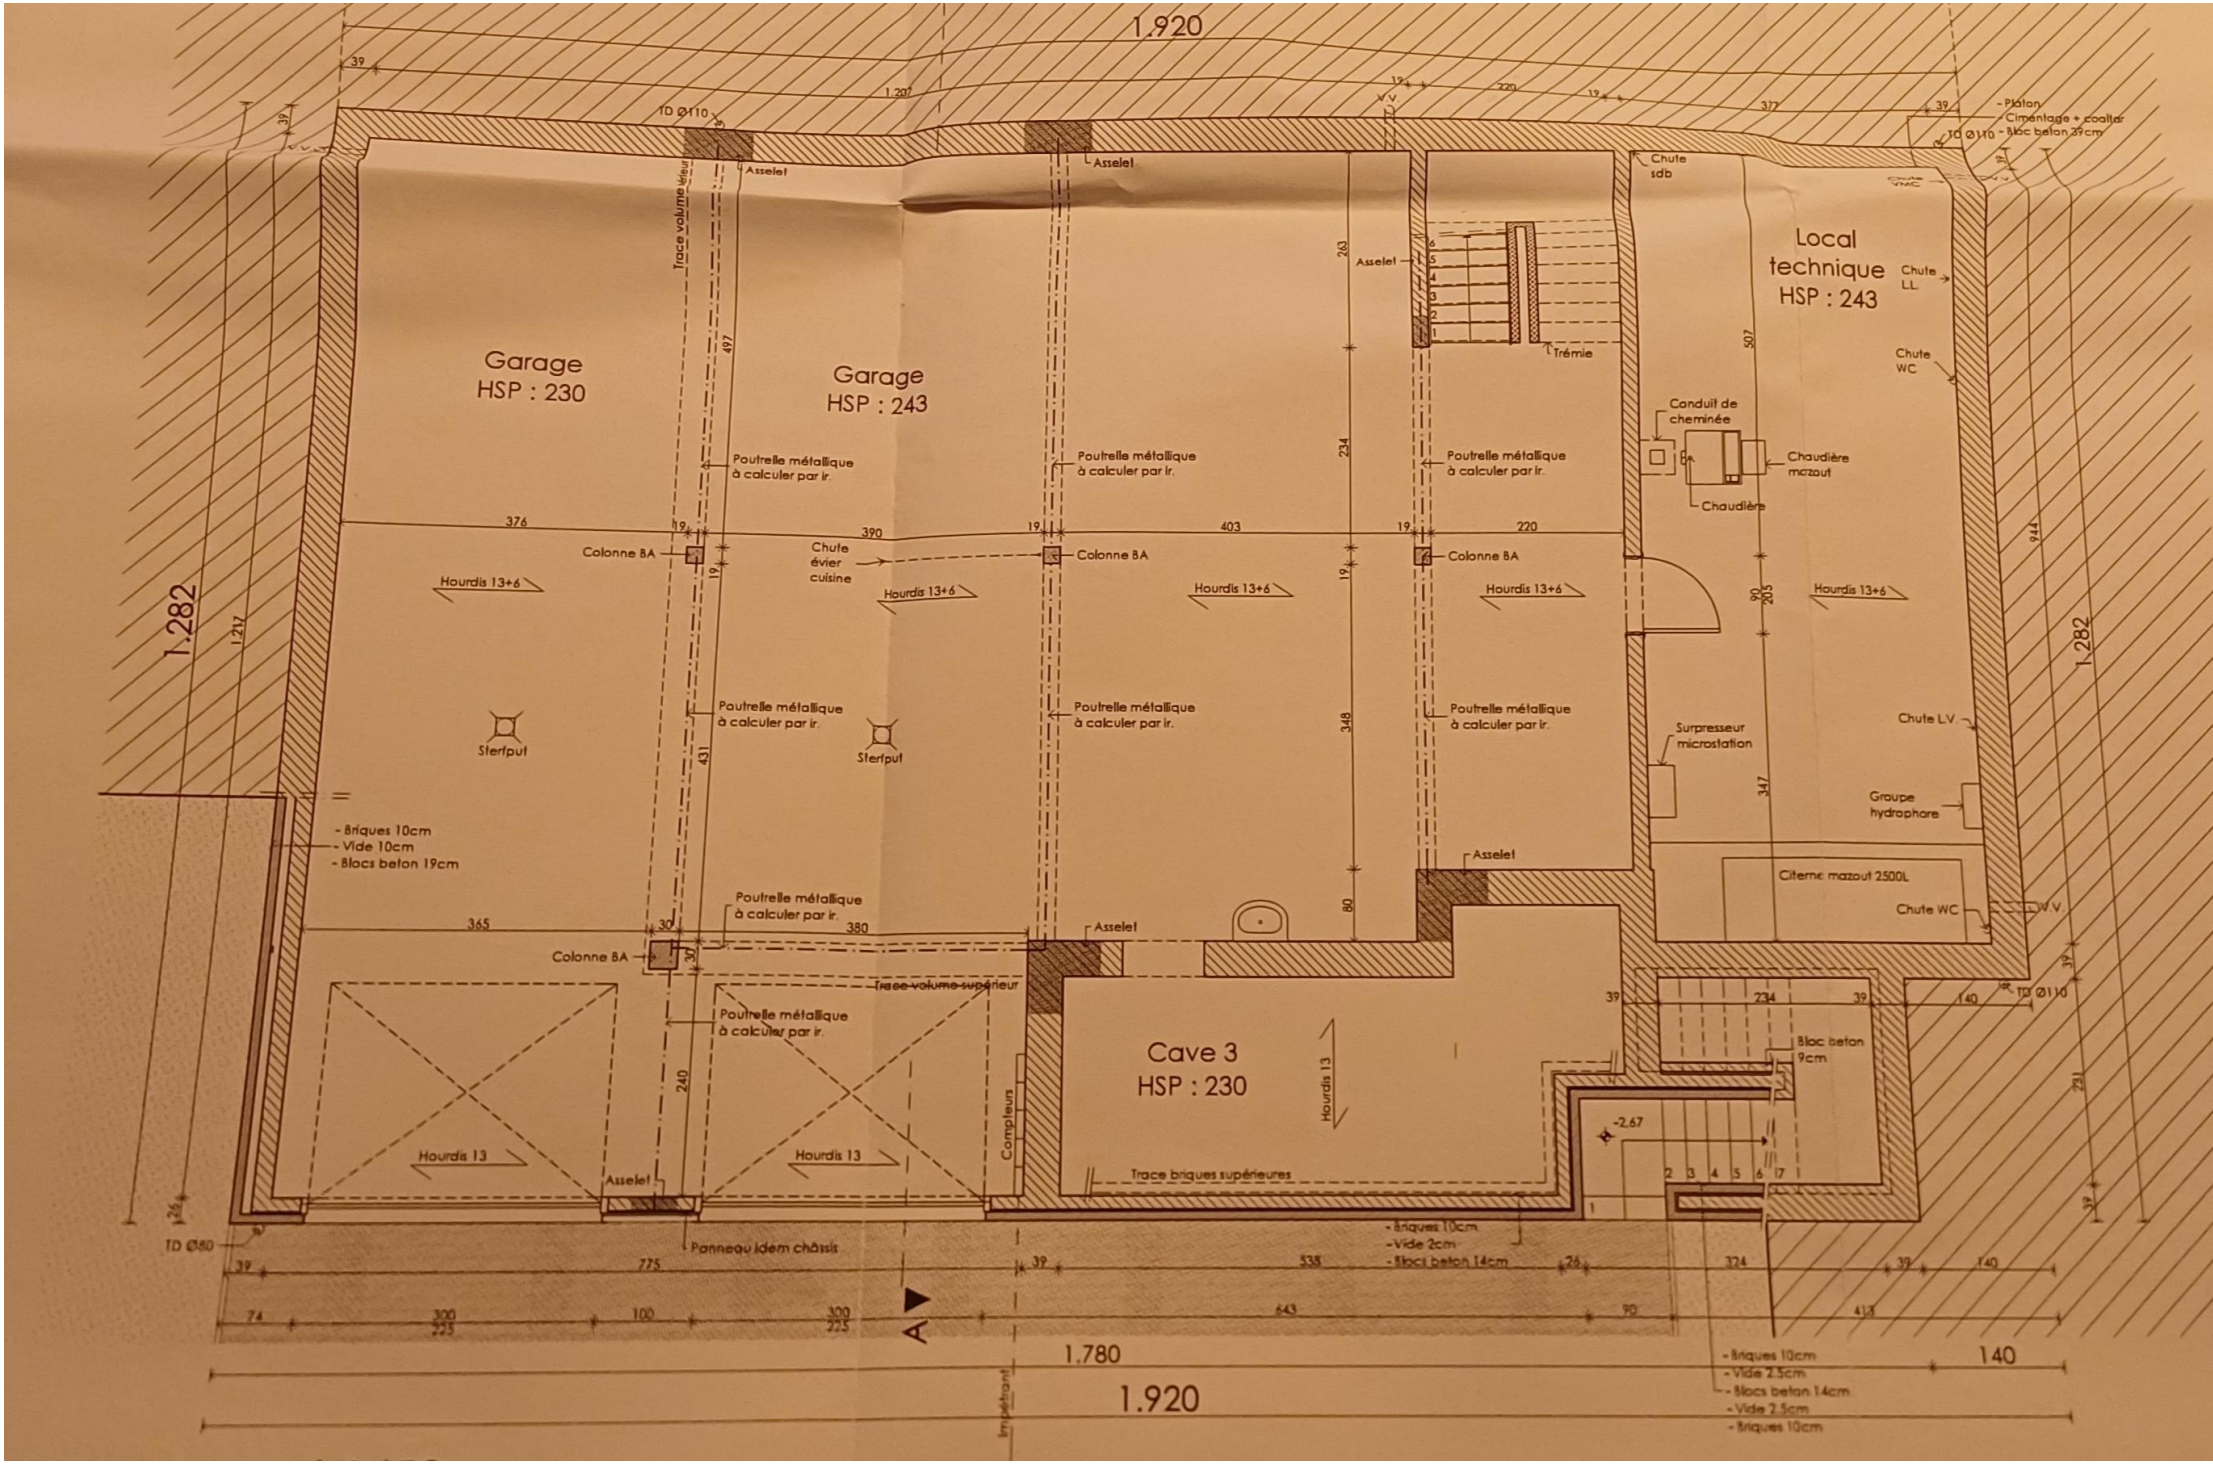

Cuisine
HSP : 251
Salon
HSP : 251
Salle à manger
HSP : 251
Hall d'
entrée
HSP : 258
Buanderie
HSP : 258
Bureau
HSP : 258
Vestiaire
HSP : 258
WC
HSP : 258
Armoire 160/50
Armoire 110/45
Armoire 220/45
Conduit de cheminée
Chute évier cuisine
Chute WC
Chute VMC
Chute LL.
Chute WC
Chute L.V.
Chute sdb
Extraction VMC
Trémie
Porte étanche à l'air
Hourdis 20+6
Hourdis 13+6
TD Ø80
1.022


A
1.522
1.022
1.022
Chambre 5
HSP : 240
Chambre 1
HSP : 240
Hall de
nuit
HSP : 240
Sdb
HSP : 240
Chambre 2
HSP : 240
Chambre 4
HSP : 240
Chambre 3
HSP : 240
Poutre de ceinture BA
Asselet
Axe faîte / poutre treillis
Garde-corps
+2.85
Trappe
accès
combles
Vide sur rez-de-chaussée
Chute
sdb
Chute
WC
HS pente : 222
HSP : 240
Al. 80
TD Ø80
- Briques 10cm
- Vide 2cm
- Isolation 10cm
- Blocs terre cuite 14cm


1.920
Garage
HSP : 230
Garage
HSP : 243
Local
technique
HSP : 243
Cave 3
HSP : 230
1.282
1.780
1.920
Asselet
Trace volume supérieur
Poutrelle métallique
à calculer par ir.
Colonne BA
Chute
évier
cuisine
Hourdis 13+6
Hourdis 13
Sterfput
Trémie
Chute
sdb
Chute
LL
Chute
WC
Conduit de
cheminée
Chaudière
mazout
Chaudière
Surpresseur
microstation
Chute LV
Groupe
hydrophore
Citerne mazout 2500L
Chute WC
V.V.
Compteurs
Trace briques supérieures
Bloc beton
9cm
Panneau idem châssis
TD Ø80
TD Ø110
- Briques 10cm
- Vide 10cm
- Blocs beton 19cm
- Briques 10cm
- Vide 2cm
- Blocs beton 14cm
- Briques 10cm
- Vide 2.5cm
- Blocs beton 14cm
- Vide 2.5cm
- Briques 10cm
- Platon
Cimentage + coalta
- Bloc beton 39cm
Implantation