


MOL
Afdeling 4
Sectie F
Nr. 398d2

PLAN NIEUWE TOESTAND

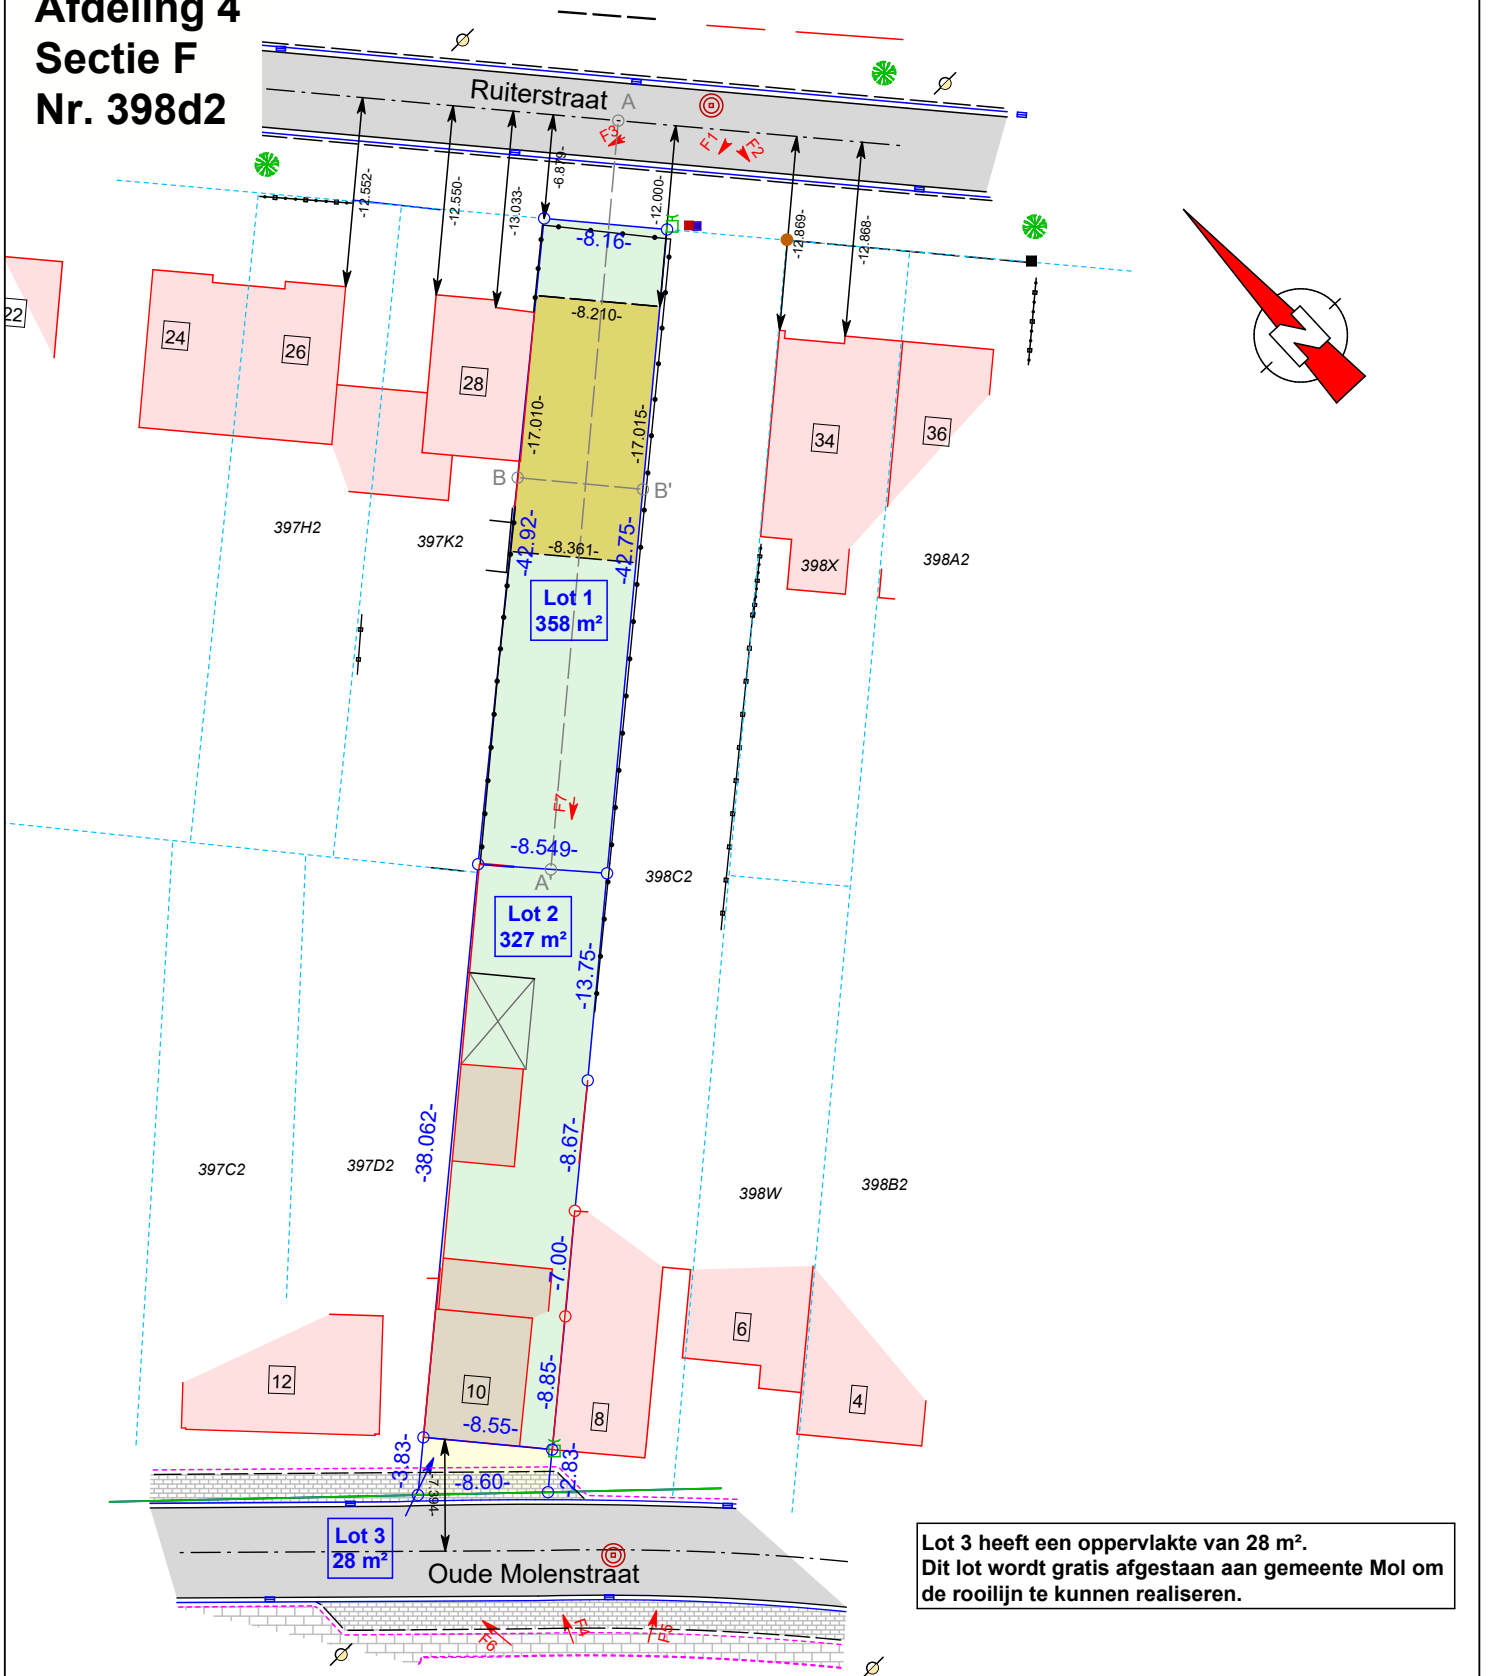

Lot 3 heeft een oppervlakte van 28 m².
Dit lot wordt gratis afgestaan aan gemeente Mol om de rooilijn te kunnen realiseren.

Plandatum: 06/06/2024

Dossiernummer: OM24145

Landmeter: MS



Stef Geukens, Landmeter - Expert
(LAN14/1600), beëdigd voor de rechtbank
van eerste aanleg te Turnhout
LSG bv
Dr. Van de Perrestraat 315
2440 Geel

Schaal: 1/500

Formaat: A4

Referentie AAPD: