

GEEL
Afdeling 4
Sectie F
Nr. 580Z4, 580T3

STEDENBOUWKUNDIG ATTEST

Beschrijving der grenzen


Segmenten	Beschrijving
- B-C, E-A	- Volgens bestaande toestand;
- A-B	- gemeenschappelijke muur
- C-D	- hoekpunten gebouw
- D-E	- gevelpunten en afsluiting
	- hoekpunt en gevellijn

LEGENDE

- ▼ terreinhoogte
- ▼ dorpelhoogte
- ▼ kroonlijsthoogte
- ▼ nokhoogte
- niet gematerialiseerd grenspunt
- gevelpunt gebouw
- ⊕ verlichtingspaal
- ⬆ verkeersbord
- ⊙ inspectieput
- ⬆ straalkolk
- afsluiting beton
- perceelsgrens (kadastraal)
- perceelsgrens
- bestaande bebouwing
- te slopen bebouwing
- bestaande bijgebouwen
- zone voor hoofdgebouwen
- zone voor bijgebouwen: zie bouwcode stad Geel art. 6

Coördinatenlijst - Lambert '72

Nr	X	Y
A	193195.011	207555.610
B	193192.983	207567.532
C	193215.032	207571.326
D	193237.477	207576.680
E	193240.342	207563.659

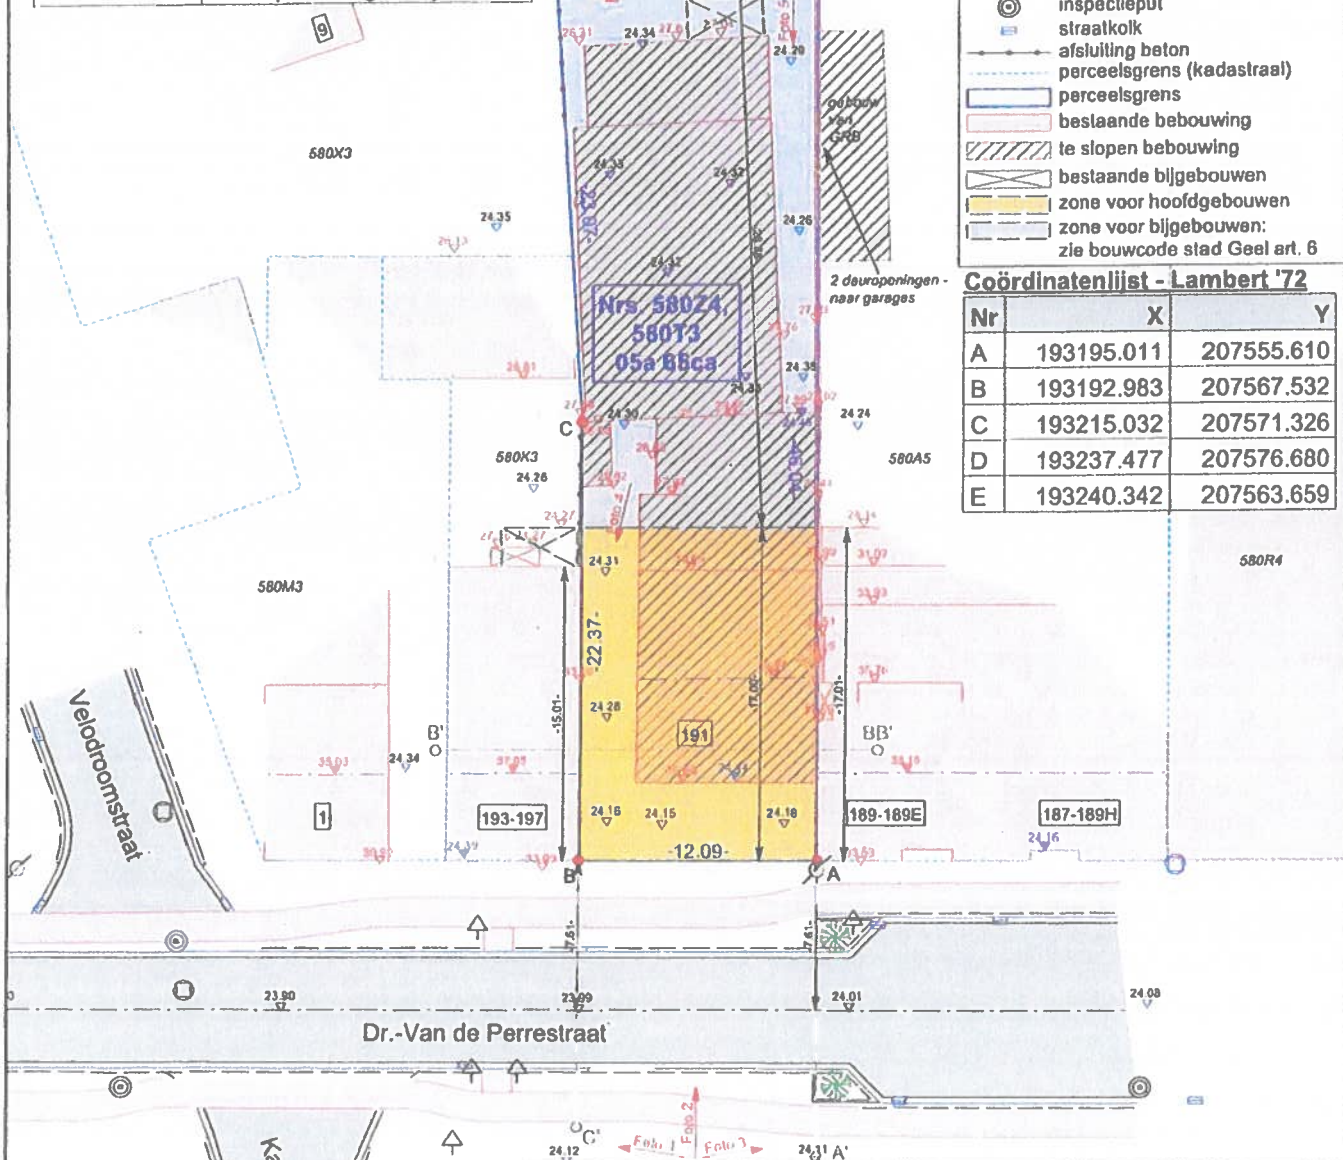

GOEDGEKEUWD
 TIJDENS DE ZITTING
 VAN HET SCHIEPENCOLLEGE
 D.D. 201101202



Plandatum: 08/08/2025
 Dossiernummer: OM5253

Datum opmeting: 27/06/2025
 Landmeter: WS



Stef Geukens, Landmeter - Expert
 (LAN14/1600), beëdigd voor de rechtbank
 van eerste aanleg te Turnhout
 LSG bv
 Dr. Van de Perreestraat 315
 2440 Geel

Schaal: 1/350 Formaat: A4 Referentie AAPD: 1/3