

Recherche cadastrale


Situation la plus récente

Référence du dossier: 24-004800/001

Parcelles:

Echelle: 1:500

Capakey	Adresse	Identifié par
57039C0612/00D002	Rue de Tournai 183, 7620 Hollain	Capakey

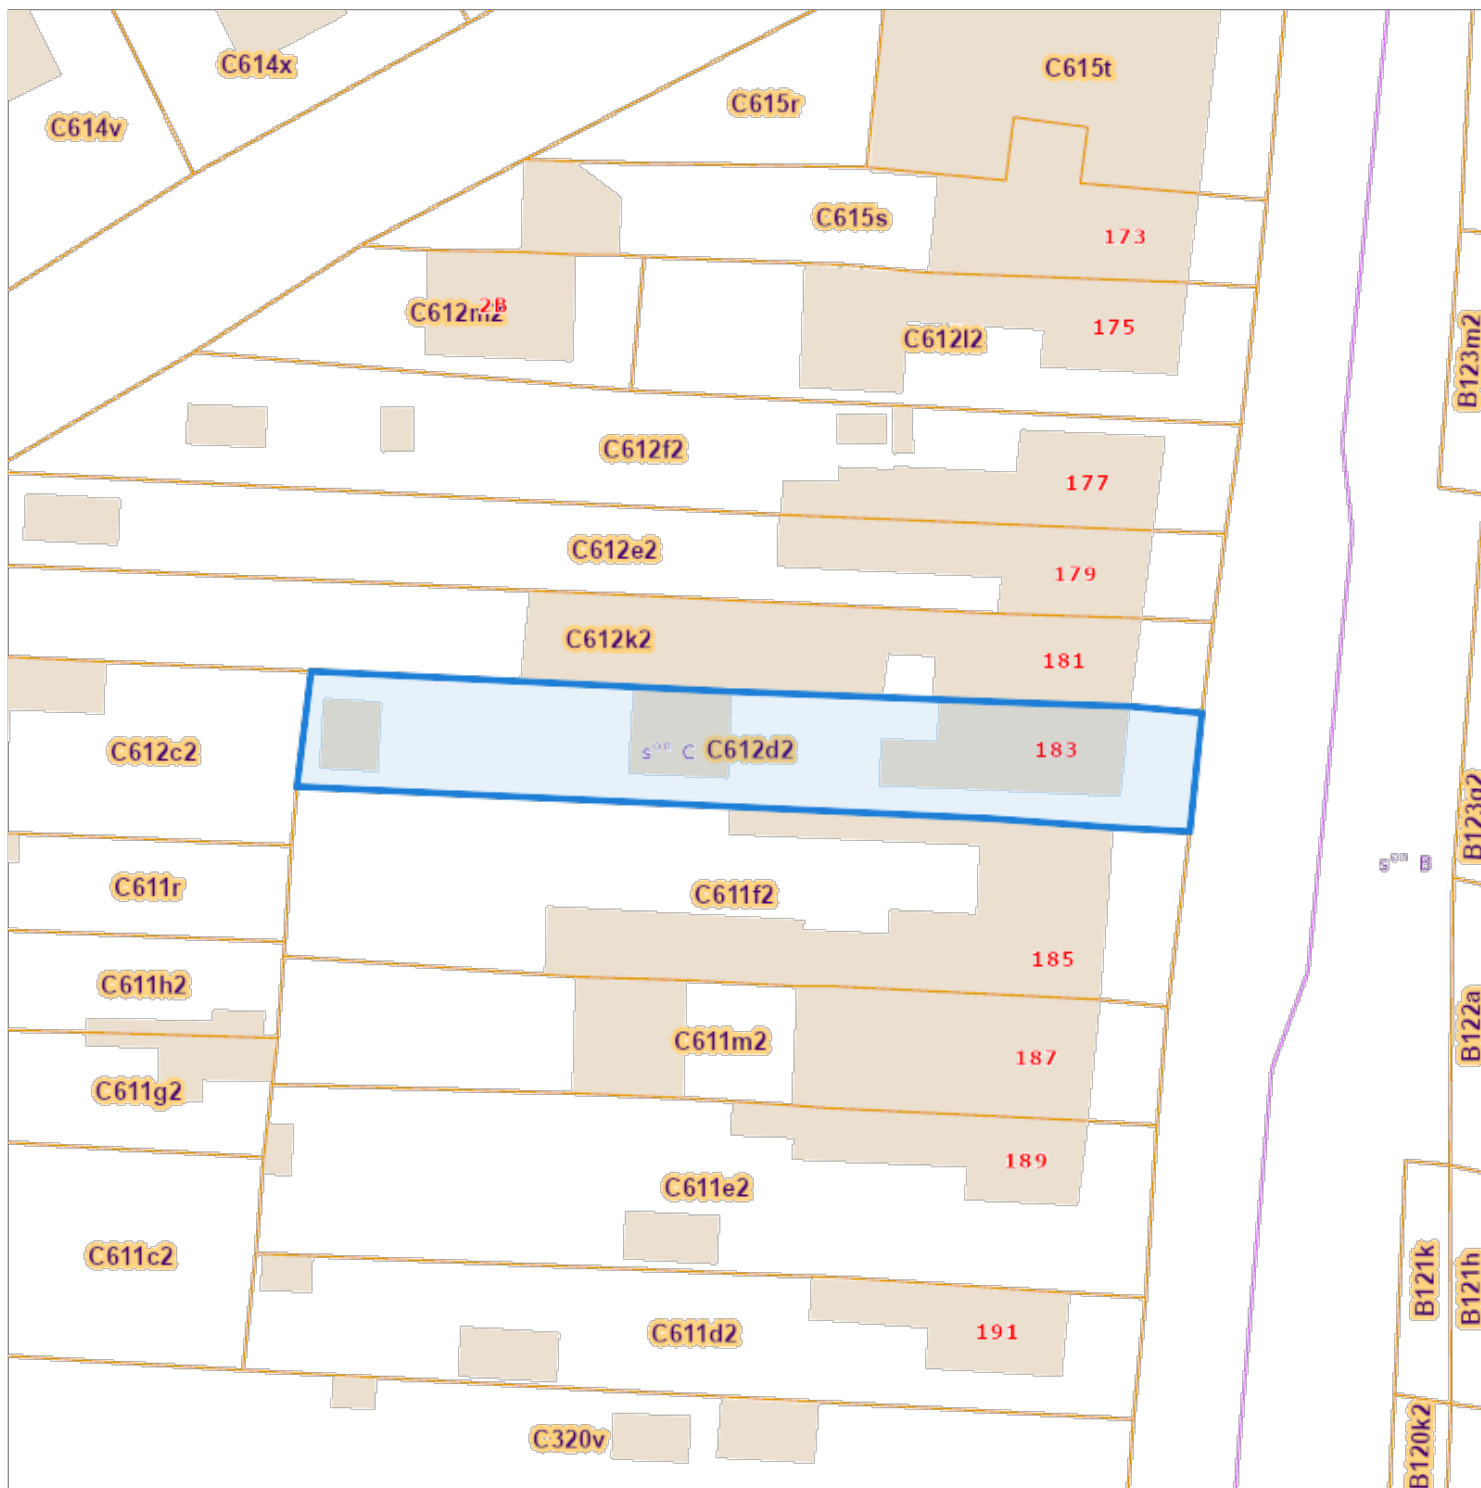

L'AAPD, producteur de la banque de données contenant ces données bénéficie des droits de propriété intellectuelle mentionnés dans la loi du 30 juin 1994 concernant les droits d'auteur et droits voisins.