

Recherche cadastrale


Situation la plus récente

Référence du dossier: 26-007986/001

Parcelles:

Echelle: 1:500

Capakey	Adresse	Identifié par
57463L0092/00K003	Avenue de Maire 150, 7500 Tournai	Capakey

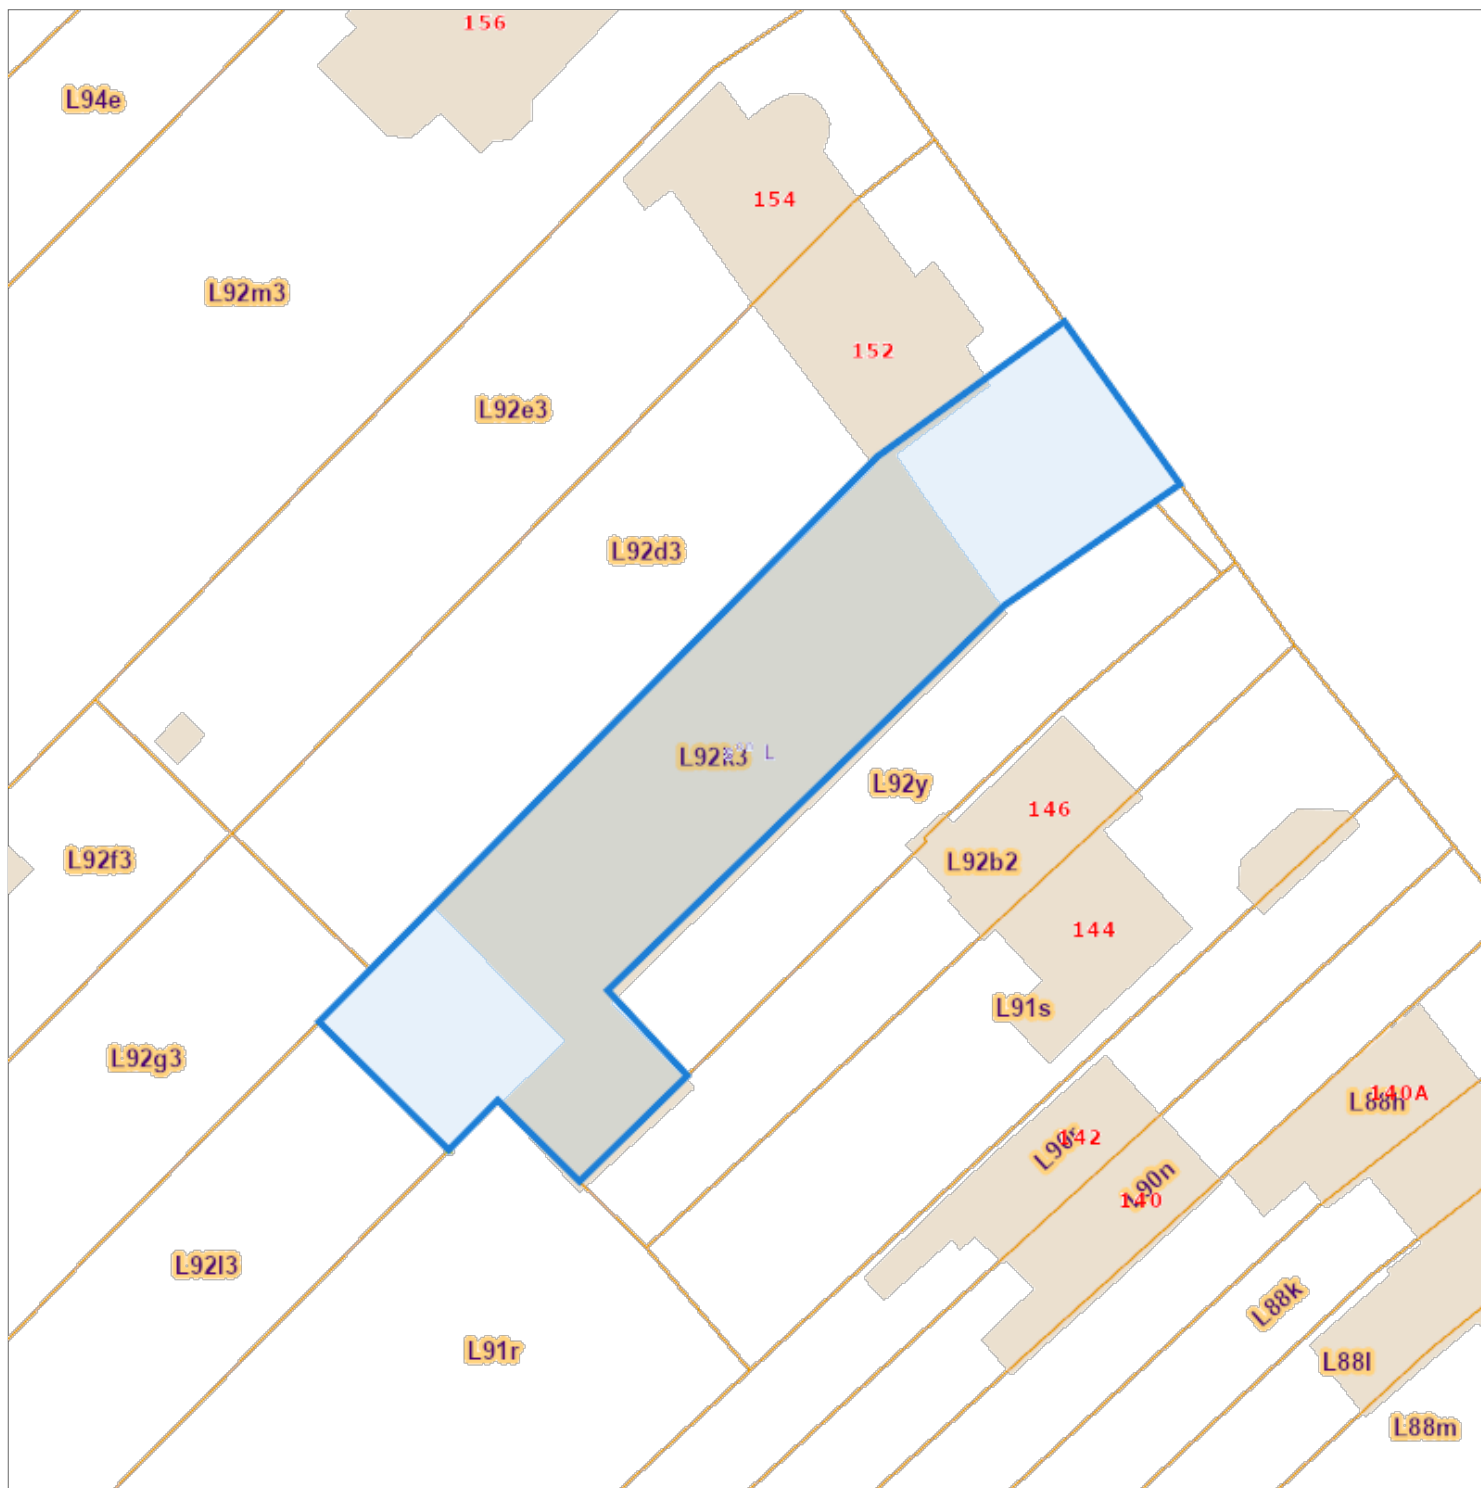

L'AAPD, producteur de la banque de données contenant ces données bénéficie des droits de propriété intellectuelle mentionnés dans la loi du 30 juin 1994 concernant les droits d'auteur et droits voisins.