


Bilzen 9° afdeling Rosmeer Sectie A nr(s). 194 C

AFPALINGSPLAN

Schaal 1/250

Coördinatentabel_Lambert 72		
Nr	X	Y
1	234341.58	171707.71
2	234368.72	171694.47
3	234351.27	171680.04
4	234342.29	171672.77
5	234312.33	171651.77
6	234312.00	171652.12
7	234305.91	171658.63
8	234316.27	171671.62
9	234325.07	171683.14
10	234326.29	171684.74
11	234333.57	171692.12
12	234340.53	171675.20
13	234354.45	171686.46

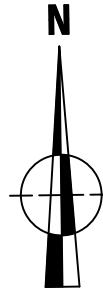

LEGENDE	
	muur
	gebouw
	wegas
	afsluiting betonplaren
	afsluiting beton gladde draad
	afsluiting gladde draad
	talud
	haag
	perceelgrens
	piket
	bestaande steen
	polygoonpunt
	dorpel gebouw
	verlichtingspaal
	verkeersbord
	bushalte
	monolietpaaltje
	kilometerpaal
	loofboom
	naaldboom
	betonstraatstenen
	betonverharding
	straatkolk
	onderzoeksschouw

Bepaling en beschrijving der eigendomsgrenzen


- * grenzen 1-2 / 5-6-7-8-9-10-11-1 : volgens plan ruilverkaveling dd. 29-12-1969
- * grens 2-3-4-5 : volgens kadastrale schets 1991/3
- * niet genoemde grenzen : nieuwe grenzen volgens plan P. Gijsen (GEOTEC) dd. 19/09/2023 volgens OMV_2023123752 dd. 22/01/2024

Materialisatie van de eigendomsgrenzen

- * 3-4 : gevel
- * 5-6-7 : afsluiting (eigen)
- * 7-8 / 9-10-11 : afsluiting (niet eigen)
- * 8-9 : deels afsluiting (niet eigen)
- * 11-1 : deels gevel, deels muur (niet eigen)
- * niet genoemde grenzen : niet gematerialiseerd

Materialisatie van de hoekpunten

- * 1-2 : metalen nagel
- * 6-13 : nieuwe grenspaal
- * 7 : bestaande grenspaal
- * 10 : piket
- * niet genoemde hoekpunten : niet gematerialiseerd

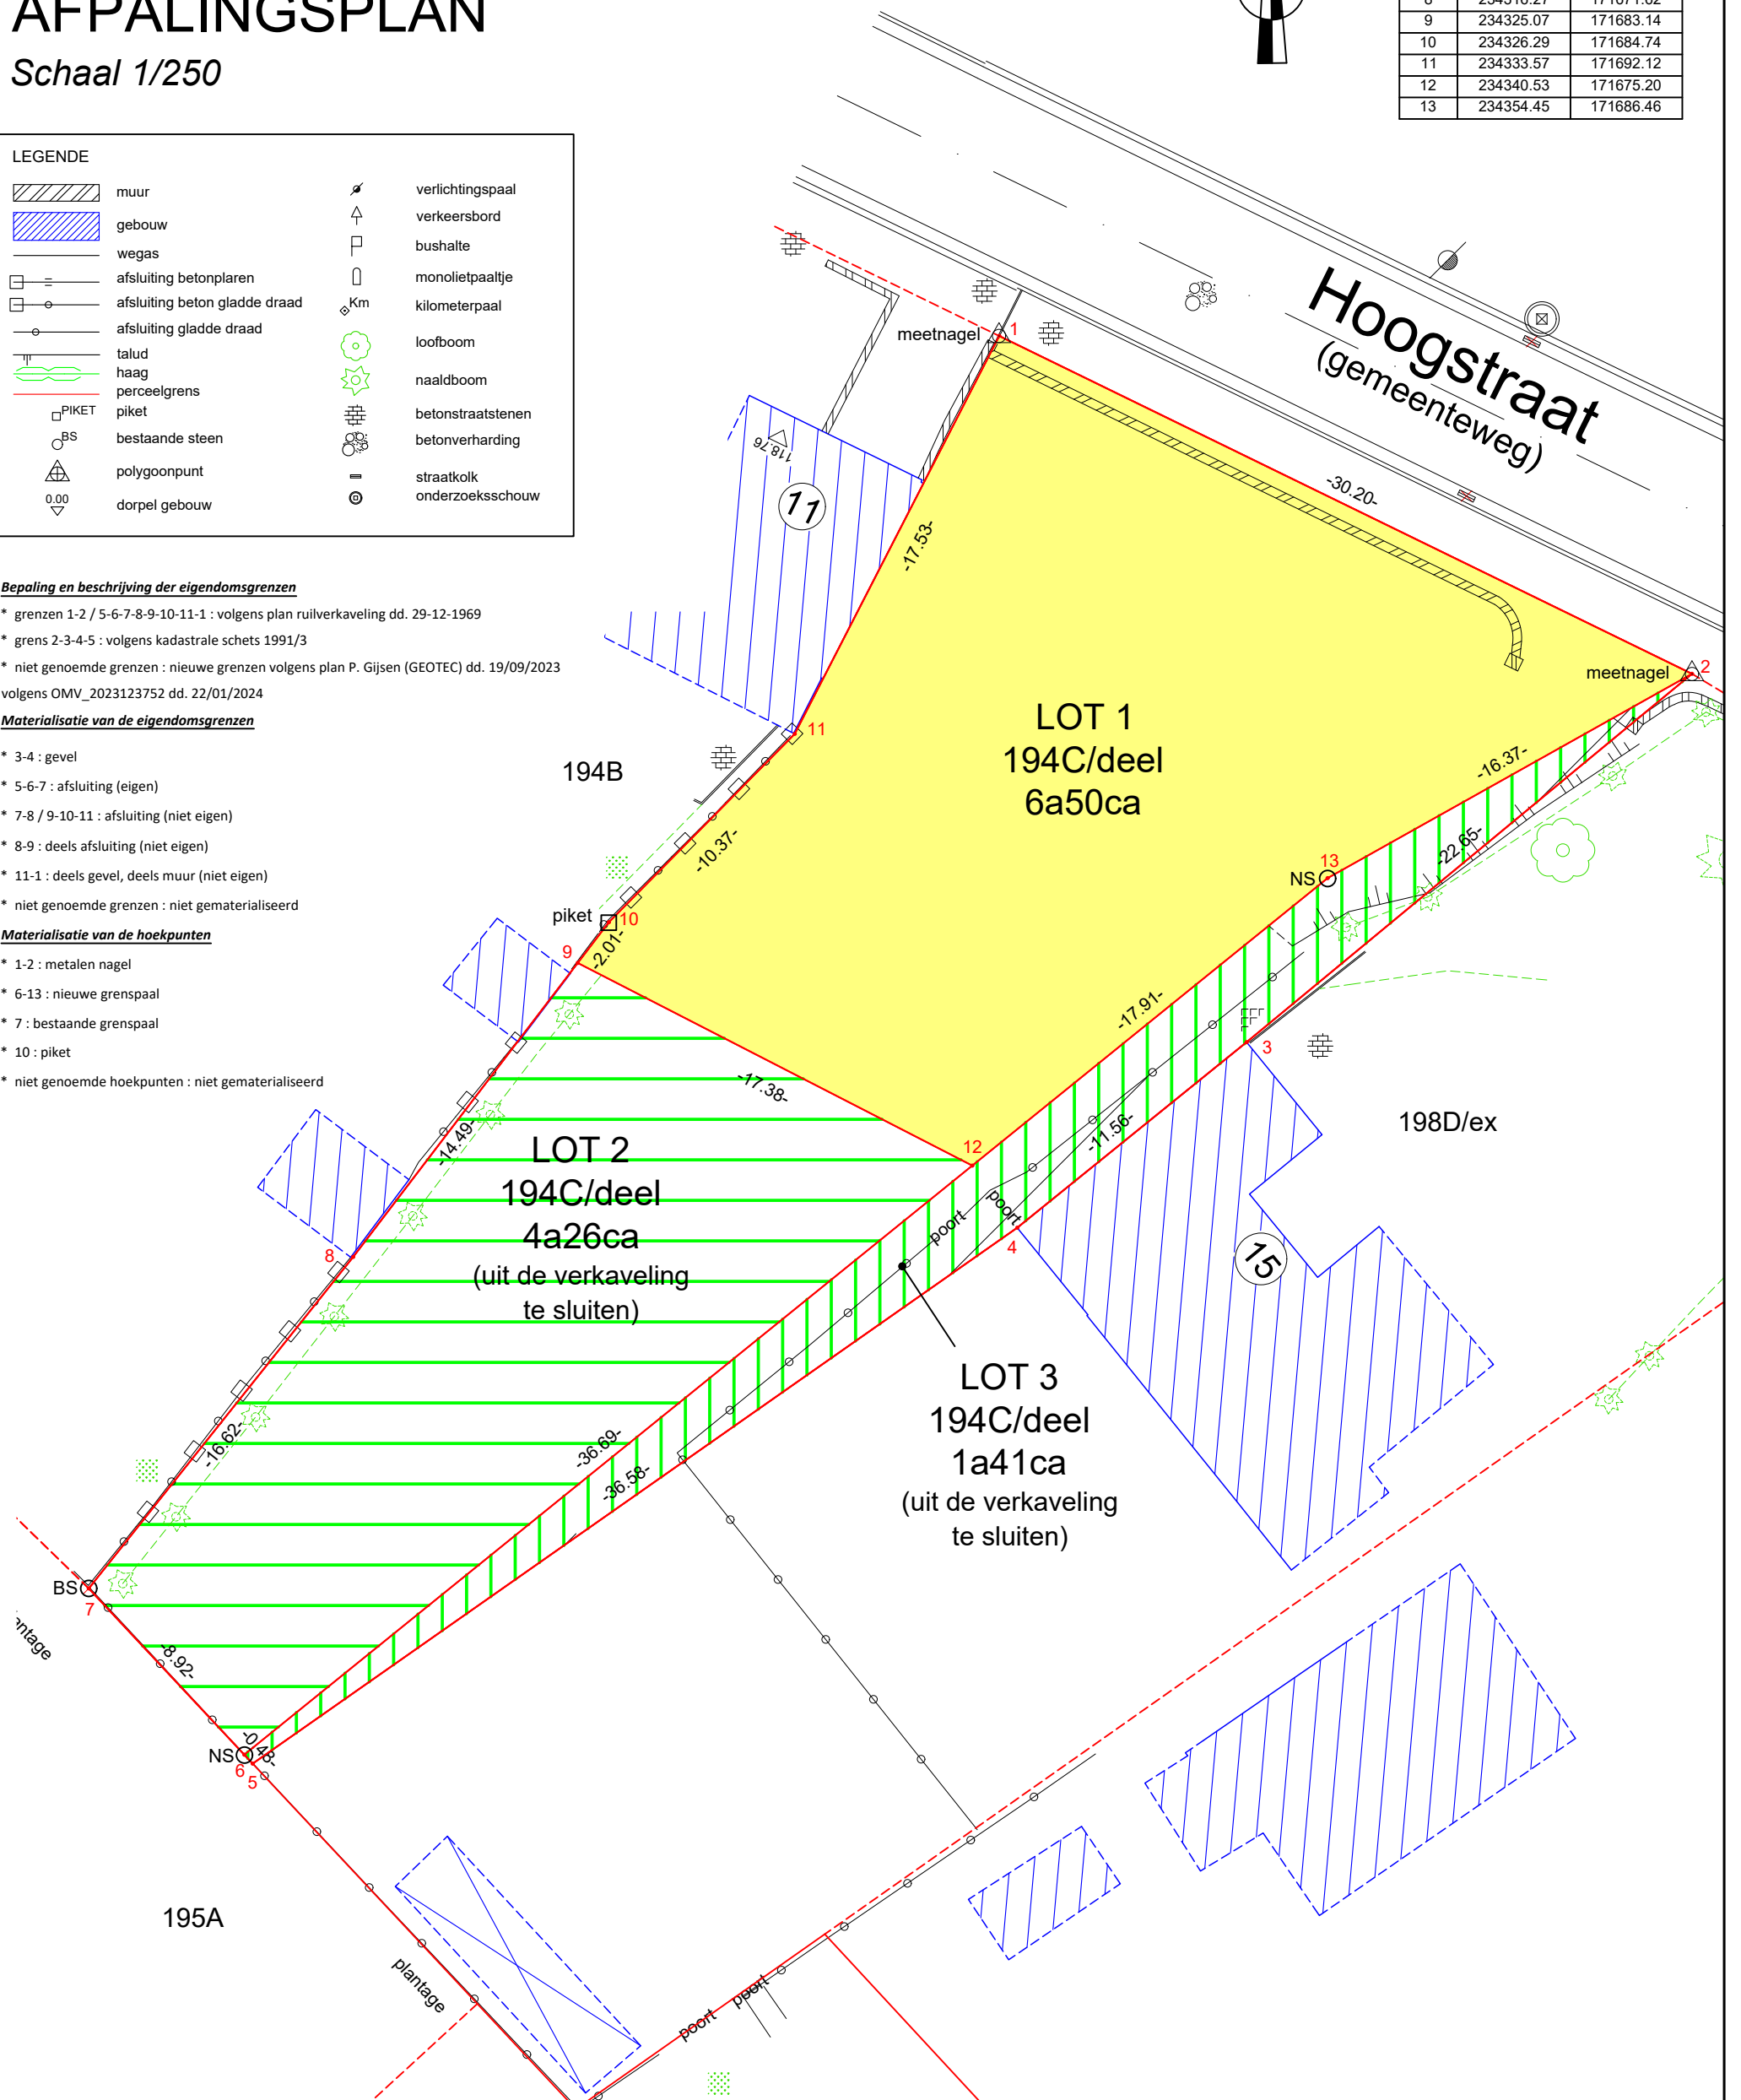

Dossiernummer : 211009	Datum : 26/03/2024	Aangepast : ... /... /2024	Planreferentie : 73071-10104
Plannr. : 1_Afp	Gem. : WH	Get. : MB-JK	Onderdeel van GEOTEC BV
Gemeten en opgemaakt door ondergetekende ingenieur - landmeter-expert, beëdigd door de RB van eerste aanleg van Tongeren Peter Gijsen LAN 040136		Riemsterweg 117, B-3742 Bilzen 089/51.53.43 www.geotec.be info@geotec.be	

