

Hasselt 12° afd. Kuringen

Sectie B nr(s). 615B3 en 614P3

VERDELINGSPLAN

Schaal 1/500

Bepaling en beschrijving der eigengrenzen

- * grens 4-1-2-3 : volgens plan R. Feylons dd. 17/08/1988
- * grens 5-6-7-8-9-10-11-5 : Bestaande toestand, volgens duidelijk aantoonbare elementen op het terrein, gebruikmakend van kadastrale schets 1958/23
- * niet genoemde grenzen zijn nieuwe grenzen

Materialisatie van de eigengrenzen


- * grens 1-4 / 8-9 : afsluiting (eigen)
- * grens 2-3 / 5-6 : afsluiting (niet eigen)
- * grens 6-7 : deels gevel, deels afsluiting (niet eigen), deels muur (gemeenschappelijk)
- * grens 9-10 : deels gevel, deels afsluiting (eigen)
- * grens 10-11 : afsluiting (deels eigen, deels niet eigen)
- * niet genoemde grenzen zijn niet gematerialiseerd

Materialisatie van de hoekpunten


- * hoekpunt 6 en 9 : hoek gevel
- * niet genoemde hoekpunten zijn niet gematerialiseerd

LEGENDE

- Afsluiting betonplaten
- Afsluiting gladde draad
- Afsluiting prikkeldraad
- Begroeiing
- Gevel
- Muur
- Onderkant talud
- Verharding
- Weg
- BS Bestaande paalsteen
- P Paal bushalte
- Huisaansluiting onbekend
- Kast elektriciteit
- piket Piket
- Meetnagel TPS
- Vuilbak
- Gebouw
- Muur
- Grens
- Indicatieve grens

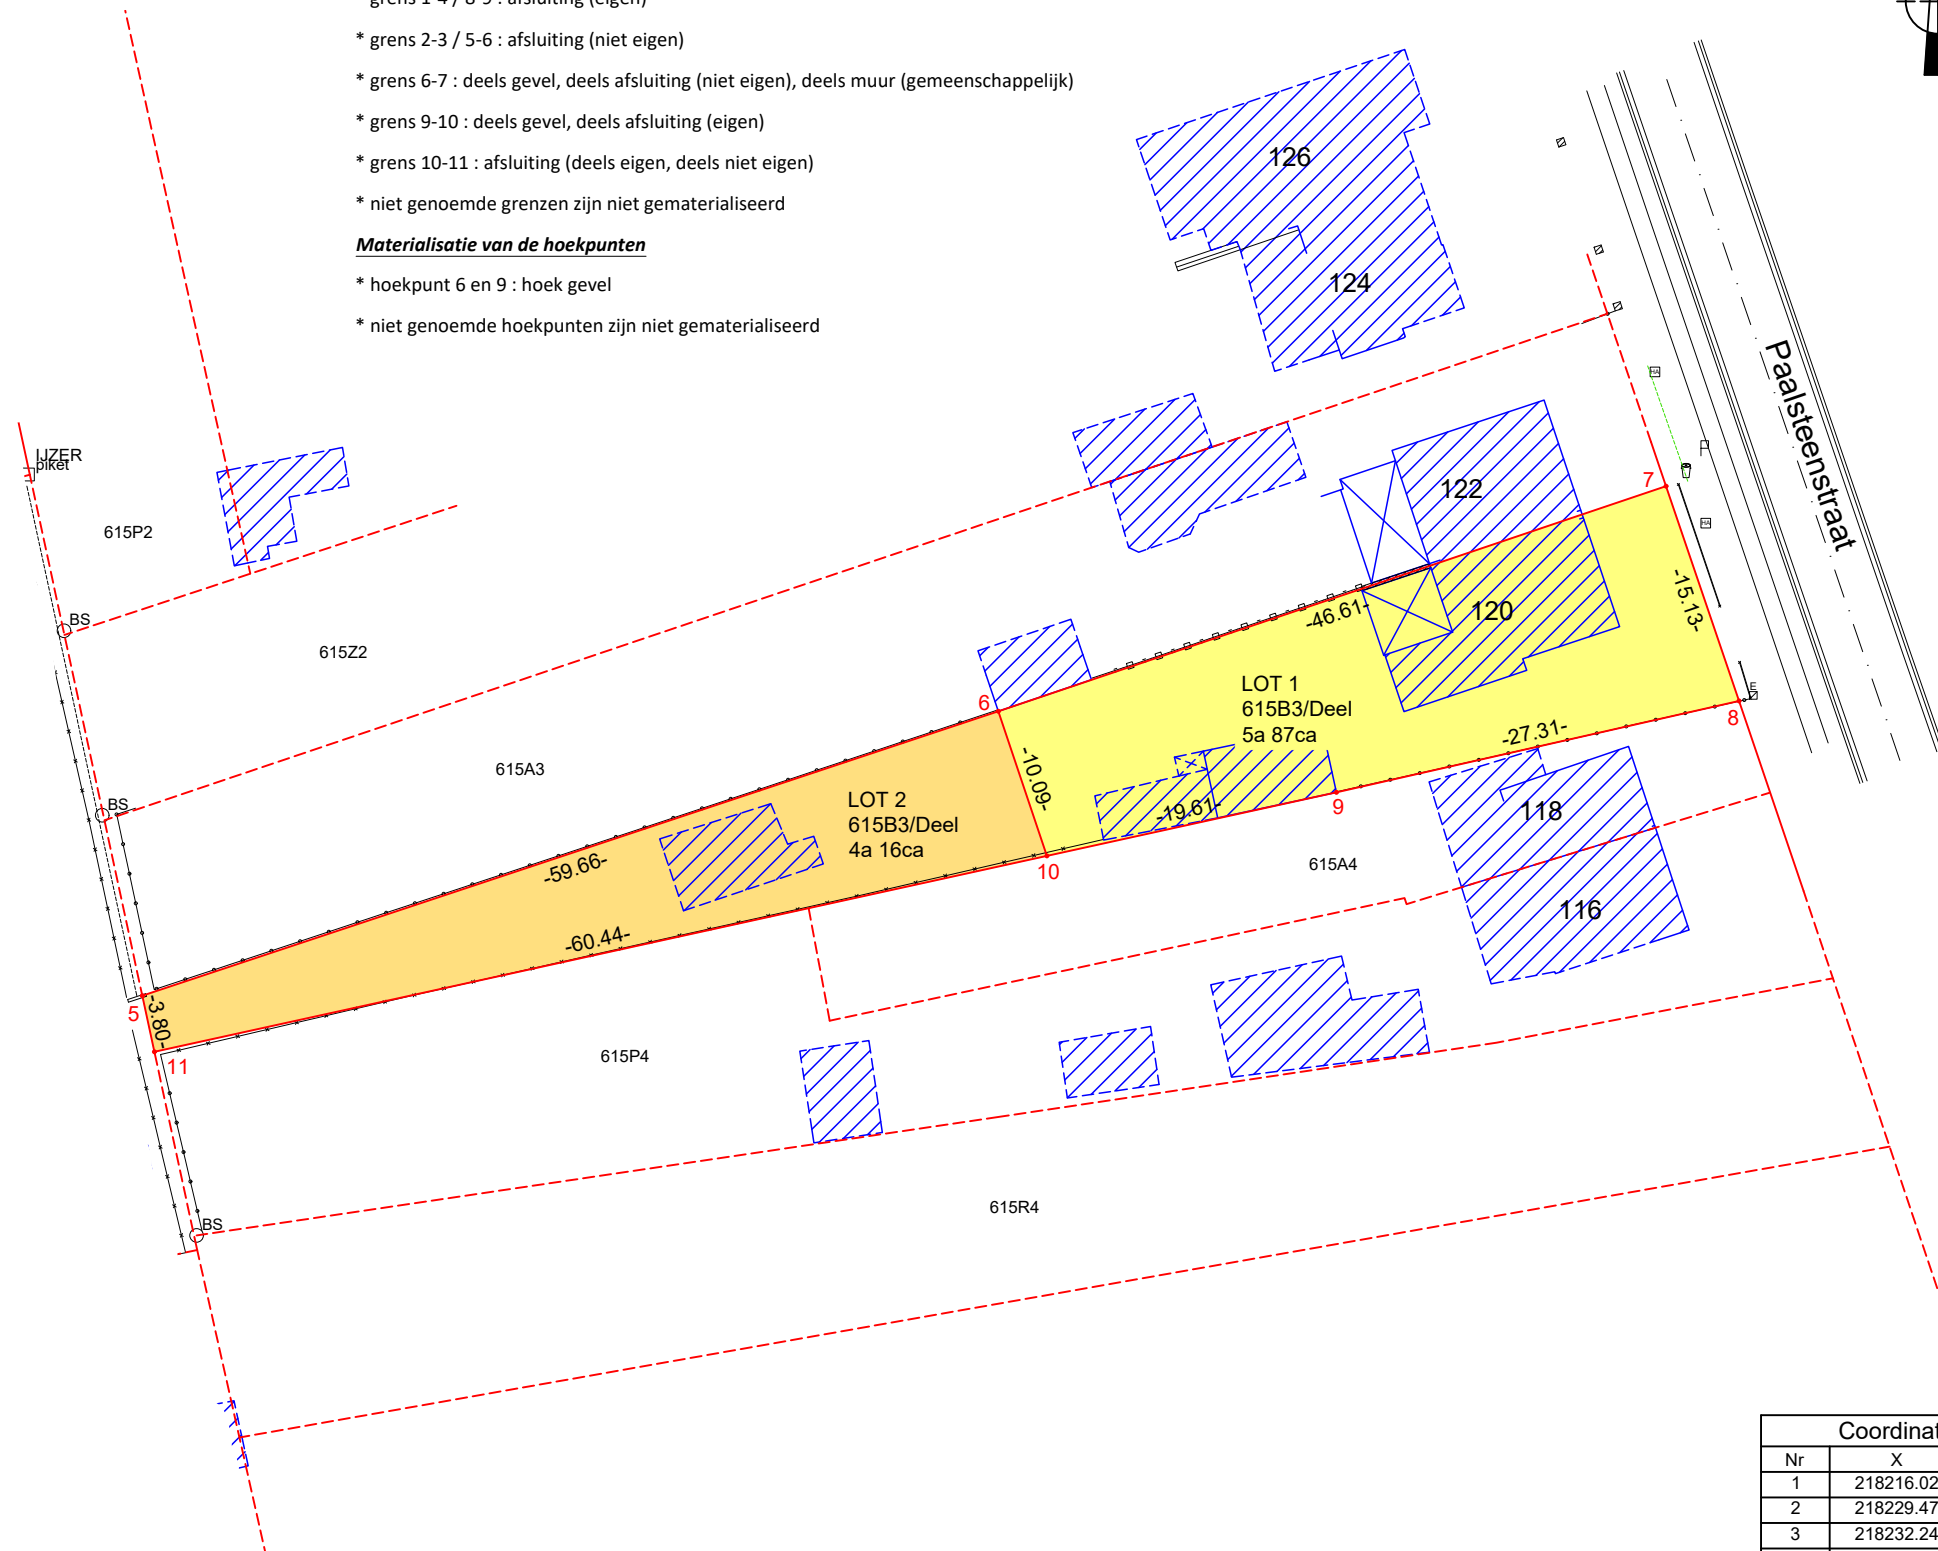

Coördinatentabel		
Nr	X	Y
1	218216.02	183236.21
2	218229.47	183239.05
3	218232.24	183225.63
4	218219.06	183222.13
5	218255.52	183195.39
6	218312.14	183214.20
7	218356.31	183229.08
8	218361.14	183214.88
9	218334.51	183208.84
10	218315.35	183204.64
11	218256.32	183191.68

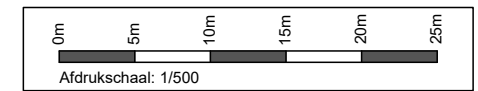

Dossiernummer : 241136 Datum : 09/10/2024 Aangepast : ... /... /2024 Planreferentie : 71032-10286

Plannr. : 1_VERD Gem. : JB Get. : JB-JK

Gemeten en opgemaakt door ondergetekende ingenieur - landmeter-expert, beëdigd door de RB van eerste aanleg van Tongeren

Peter Gijzen LAN 040136

Geotectopo
Onderdeel van GEOTEC BV
Riemsterweg 117, B-3742 Bilzen 089/51.53.43 www.geotec.be info@geotec.be