




GEVEL LINKS

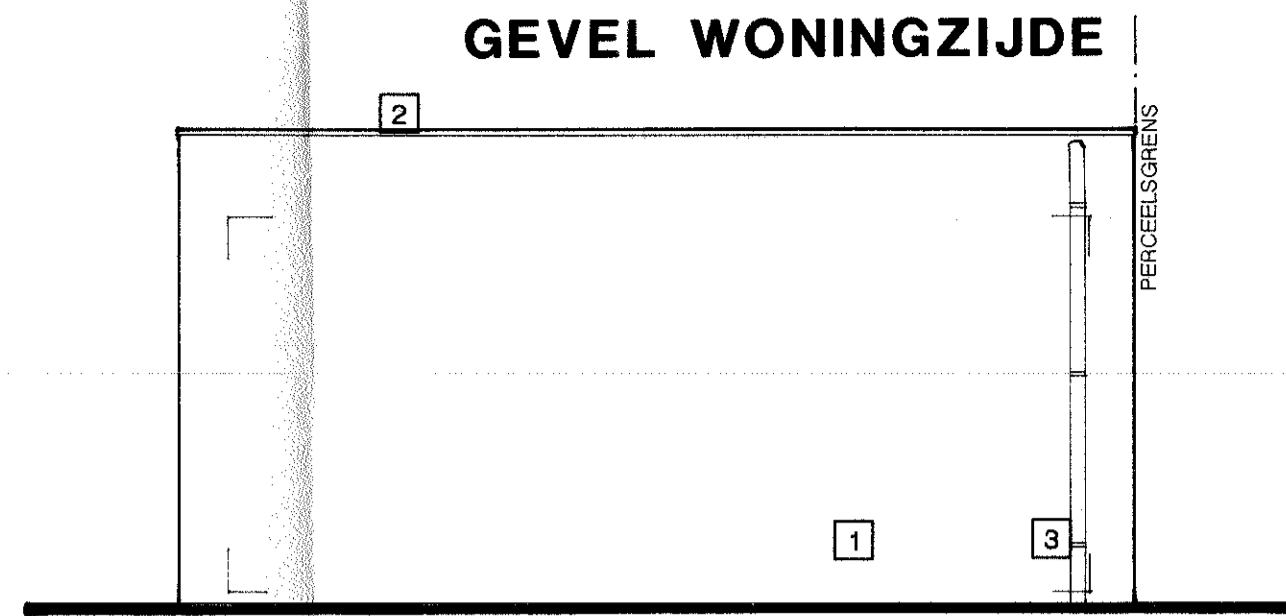


GEVEL WONINGZIJDE

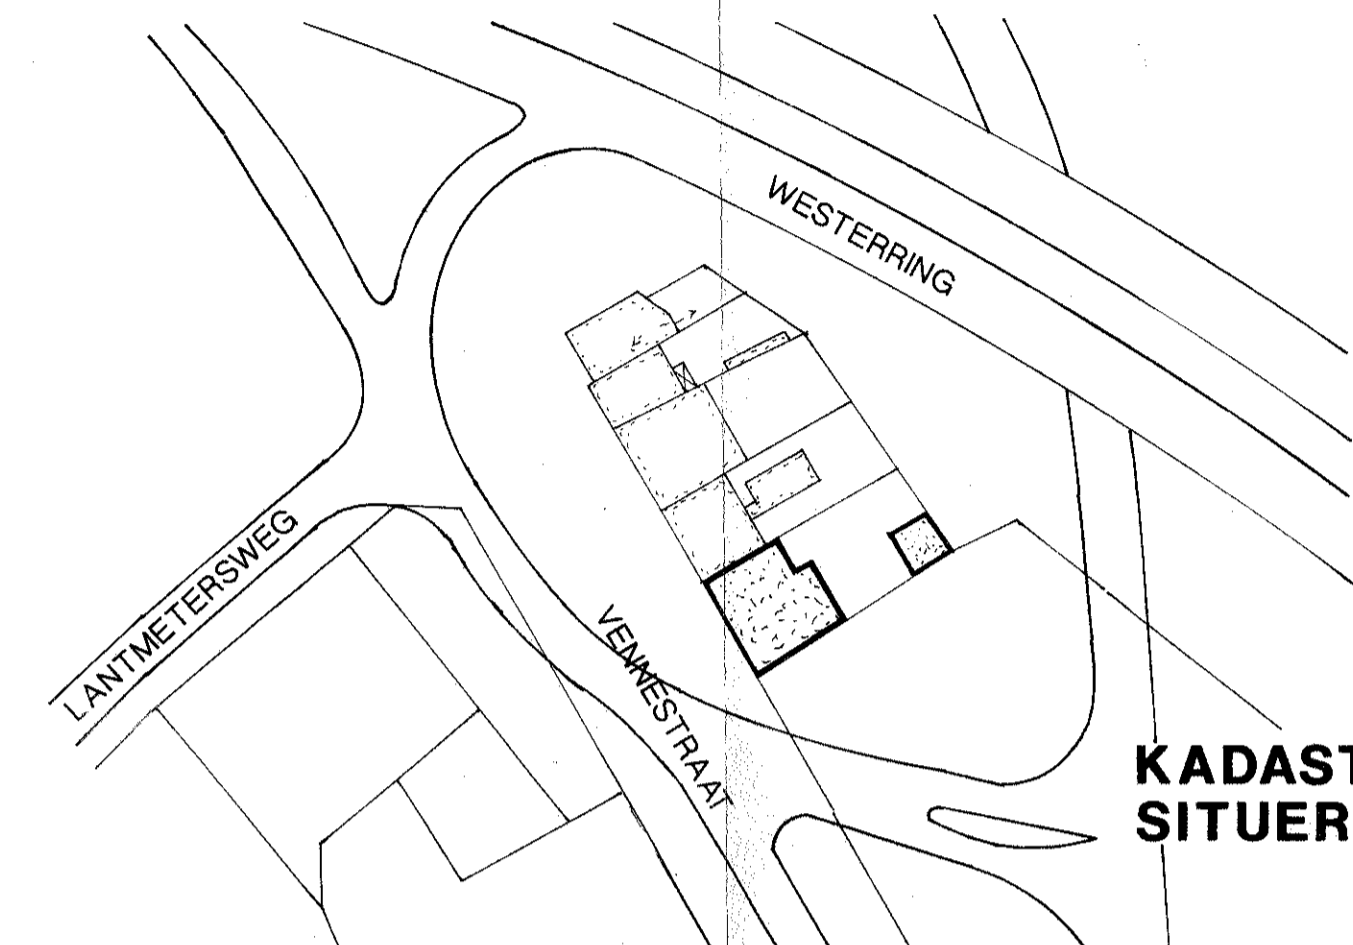

KADASTRALE SITUERING 1/1000

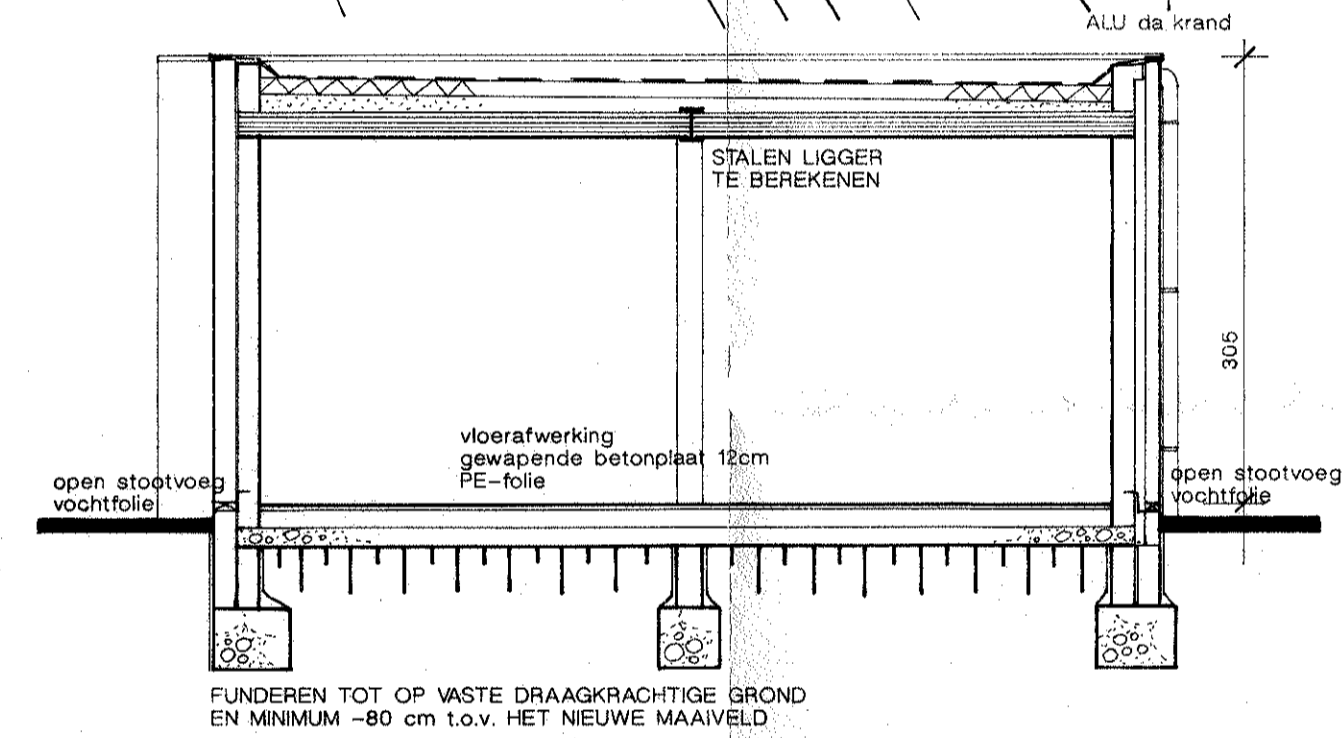


DOORSNEDE CD

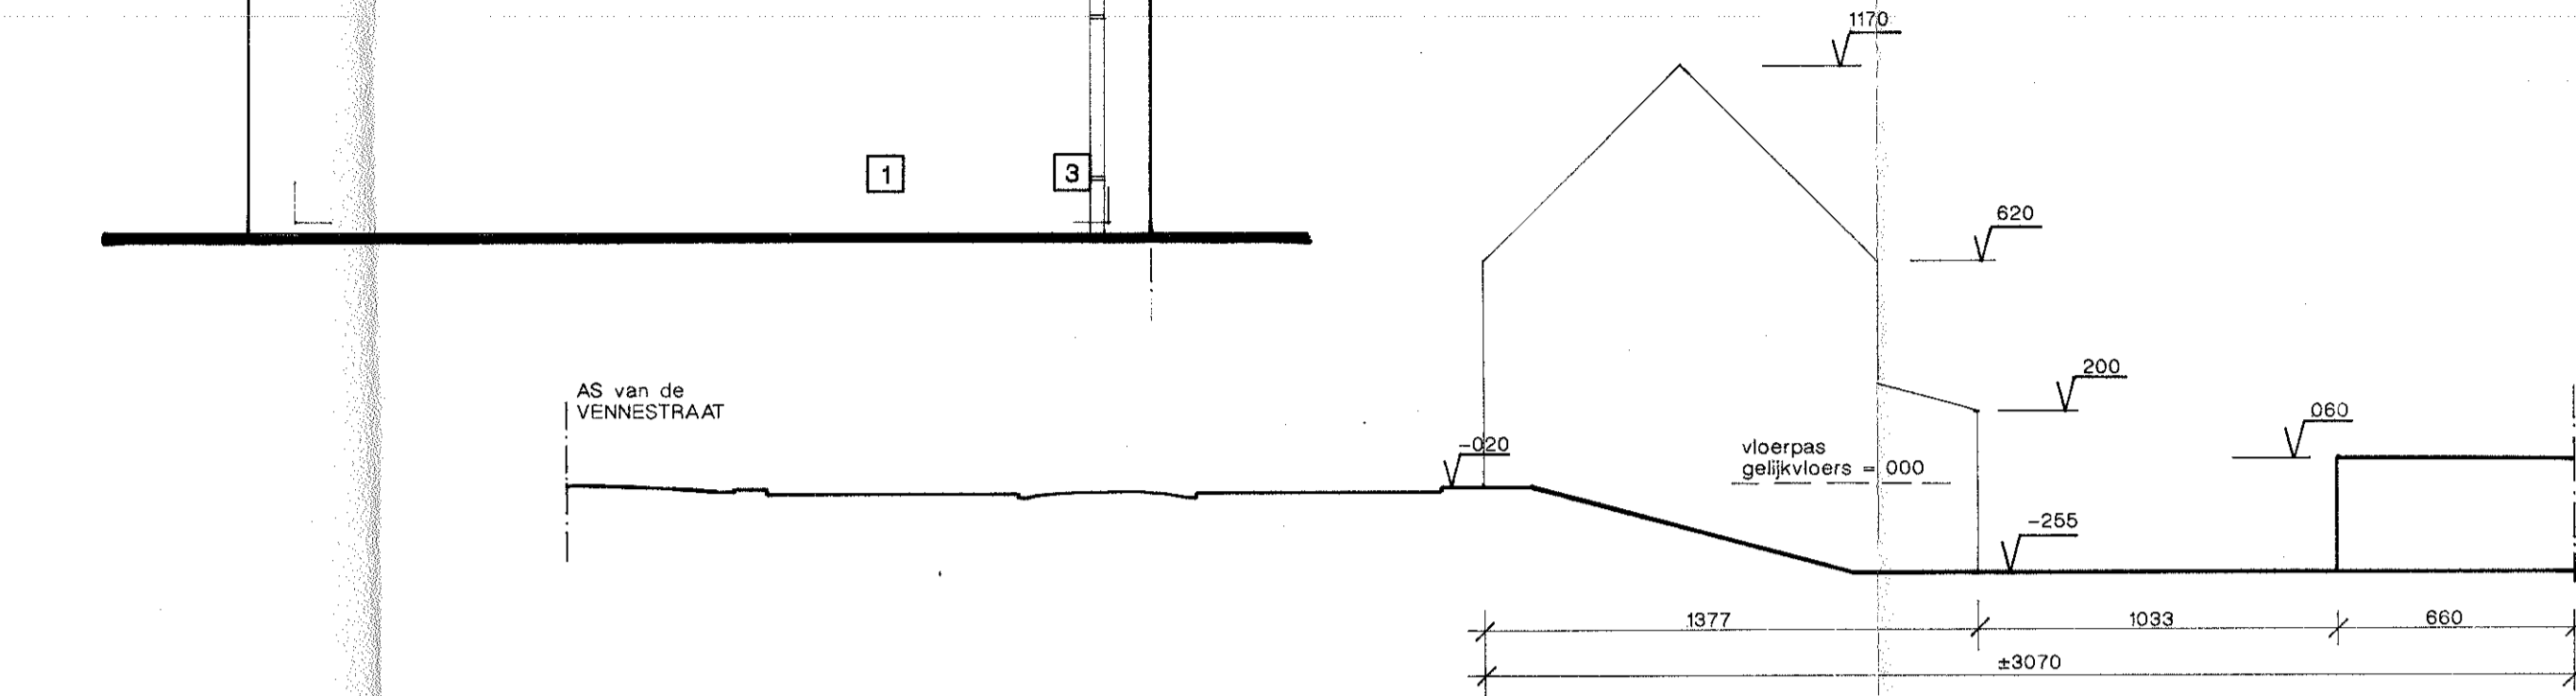


TERREINPROFIEL


NIET METEN OP DE PLANNEN
GESCHREVEN MATEN VOLGEN

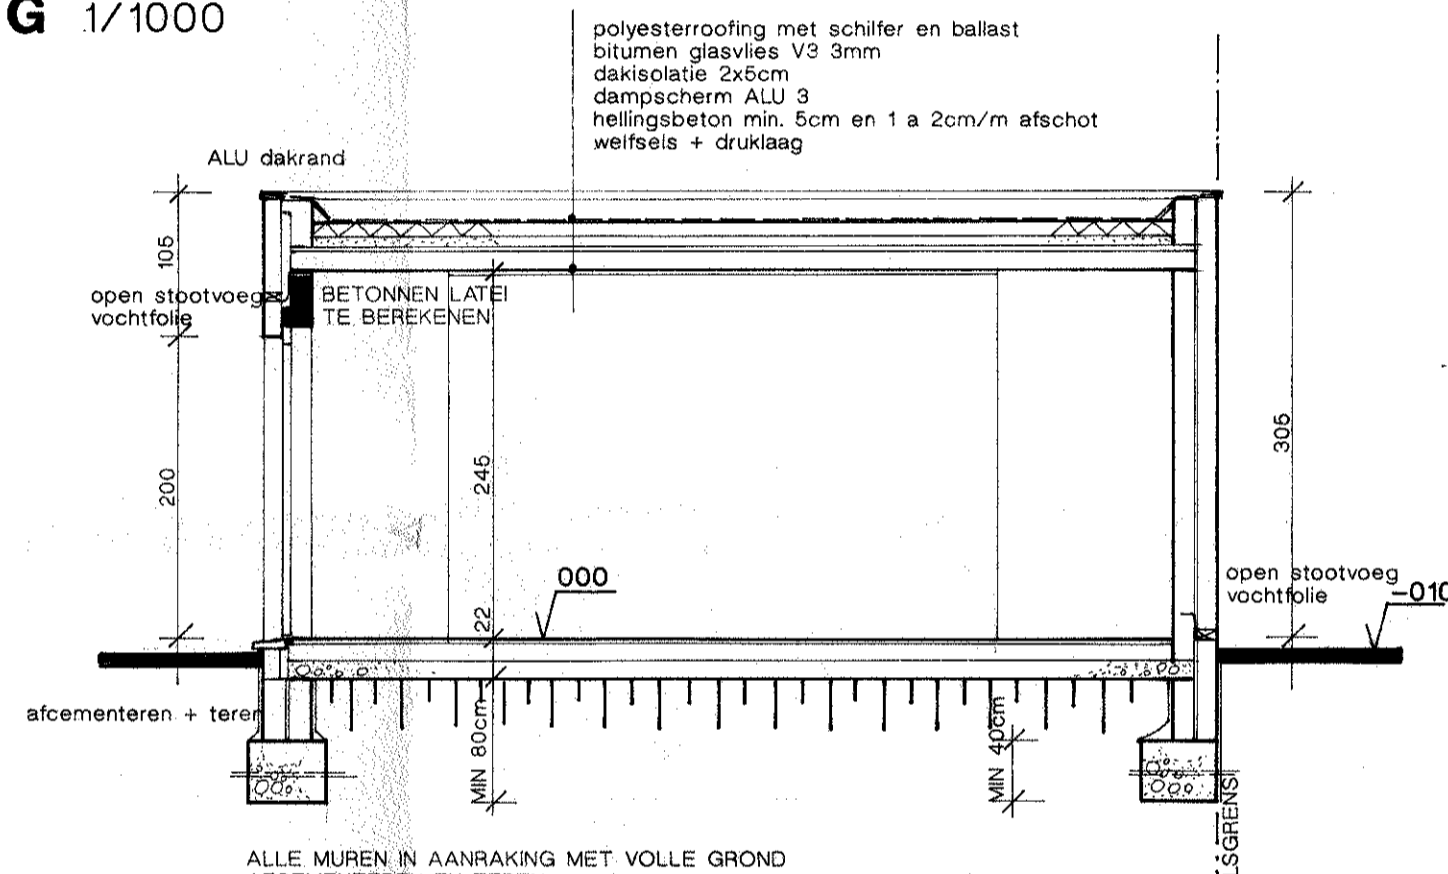


DOORSNEDE AB

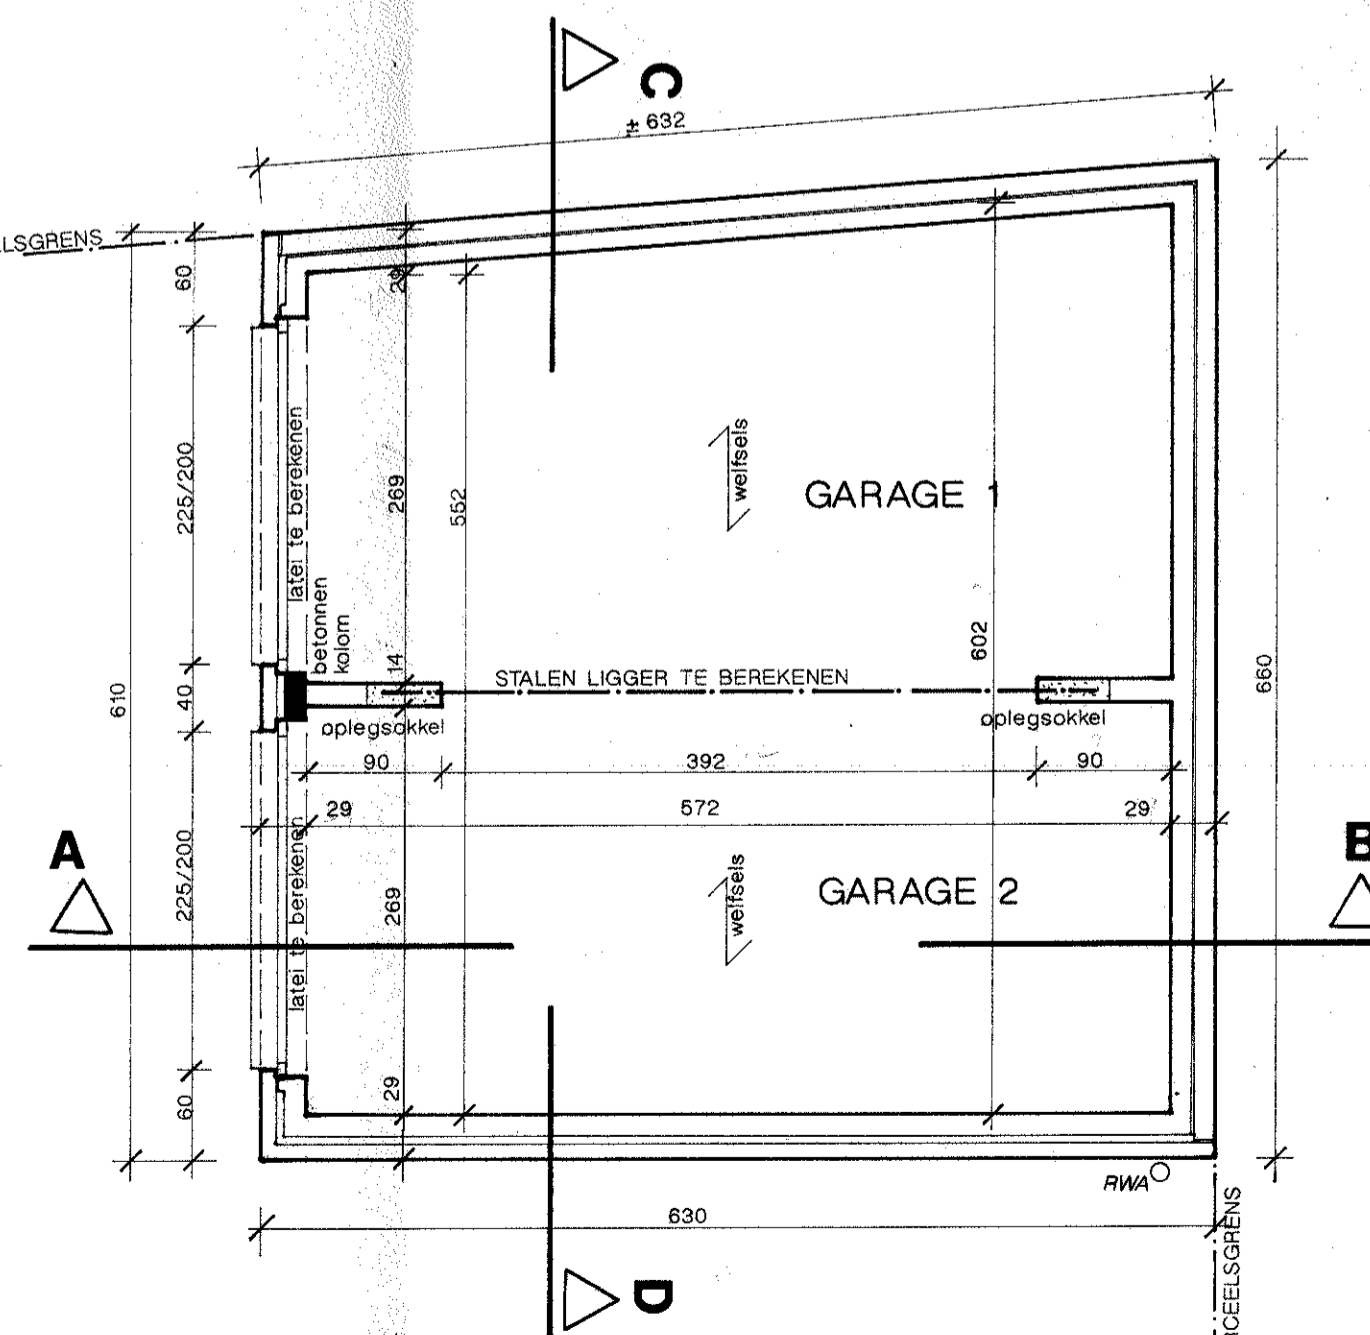

GRONDPLAN GARAGES

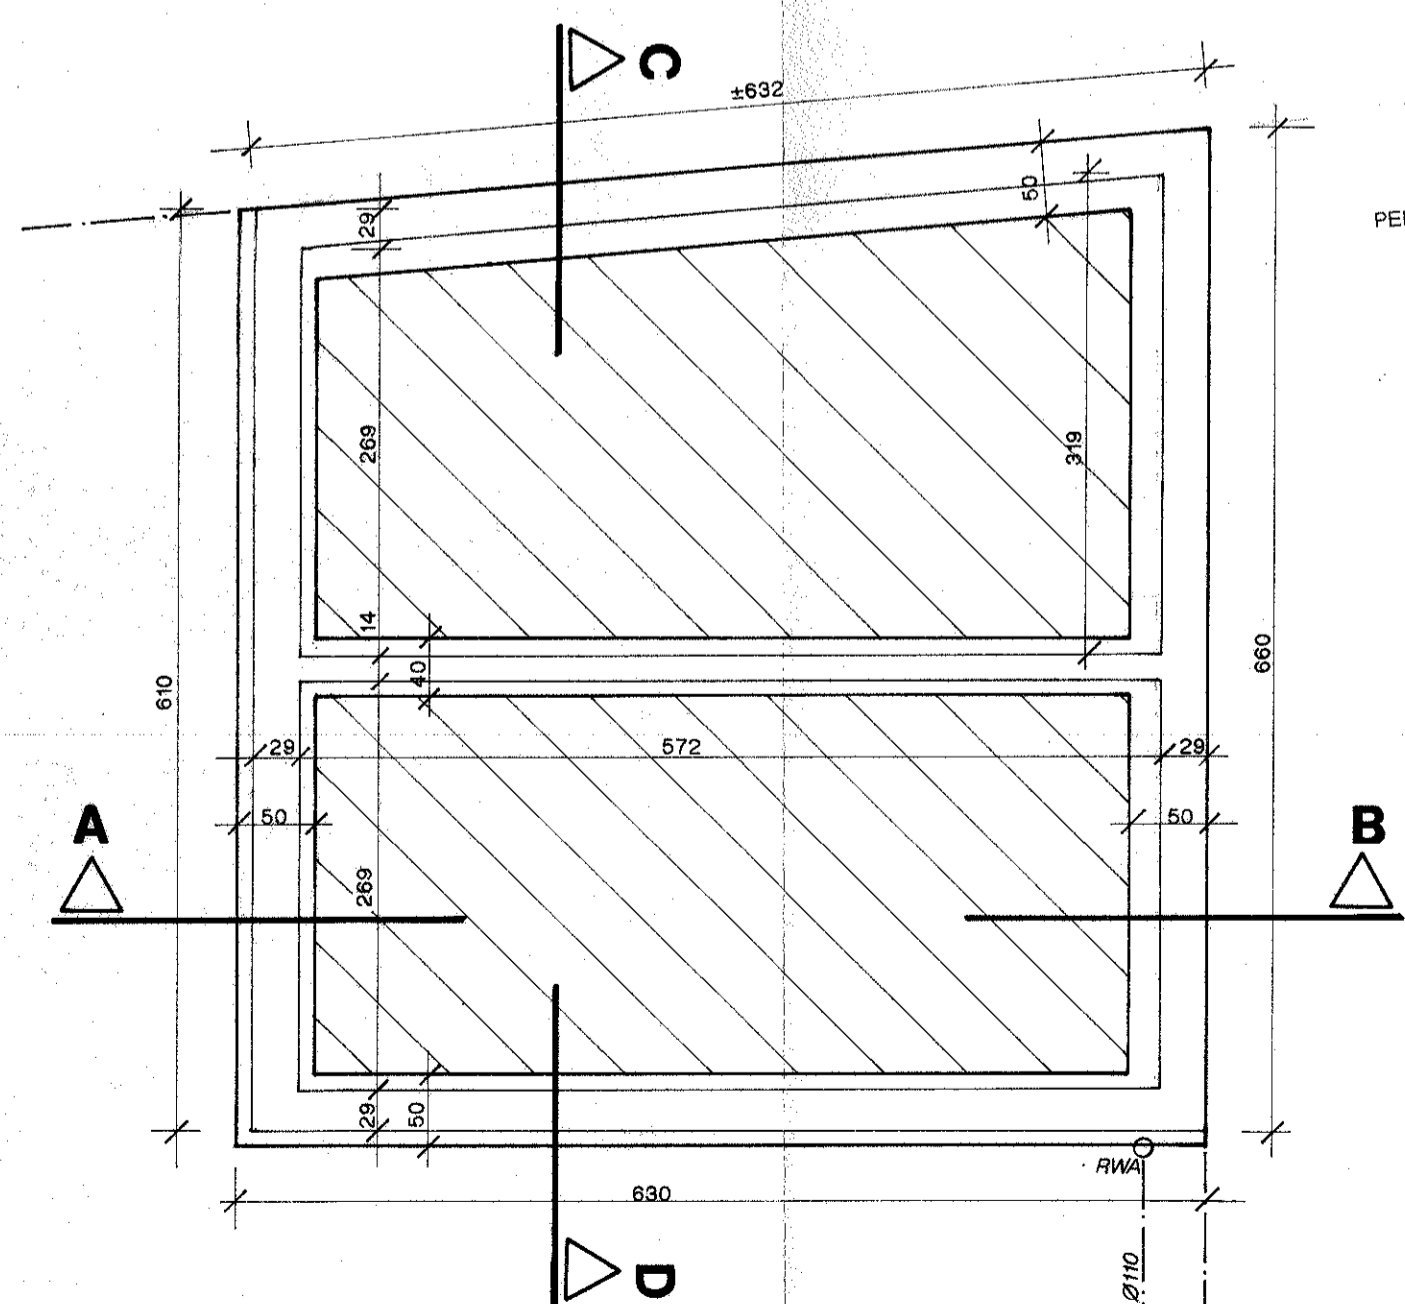

FUNDERINGS- EN RIOLERINGSPLAN

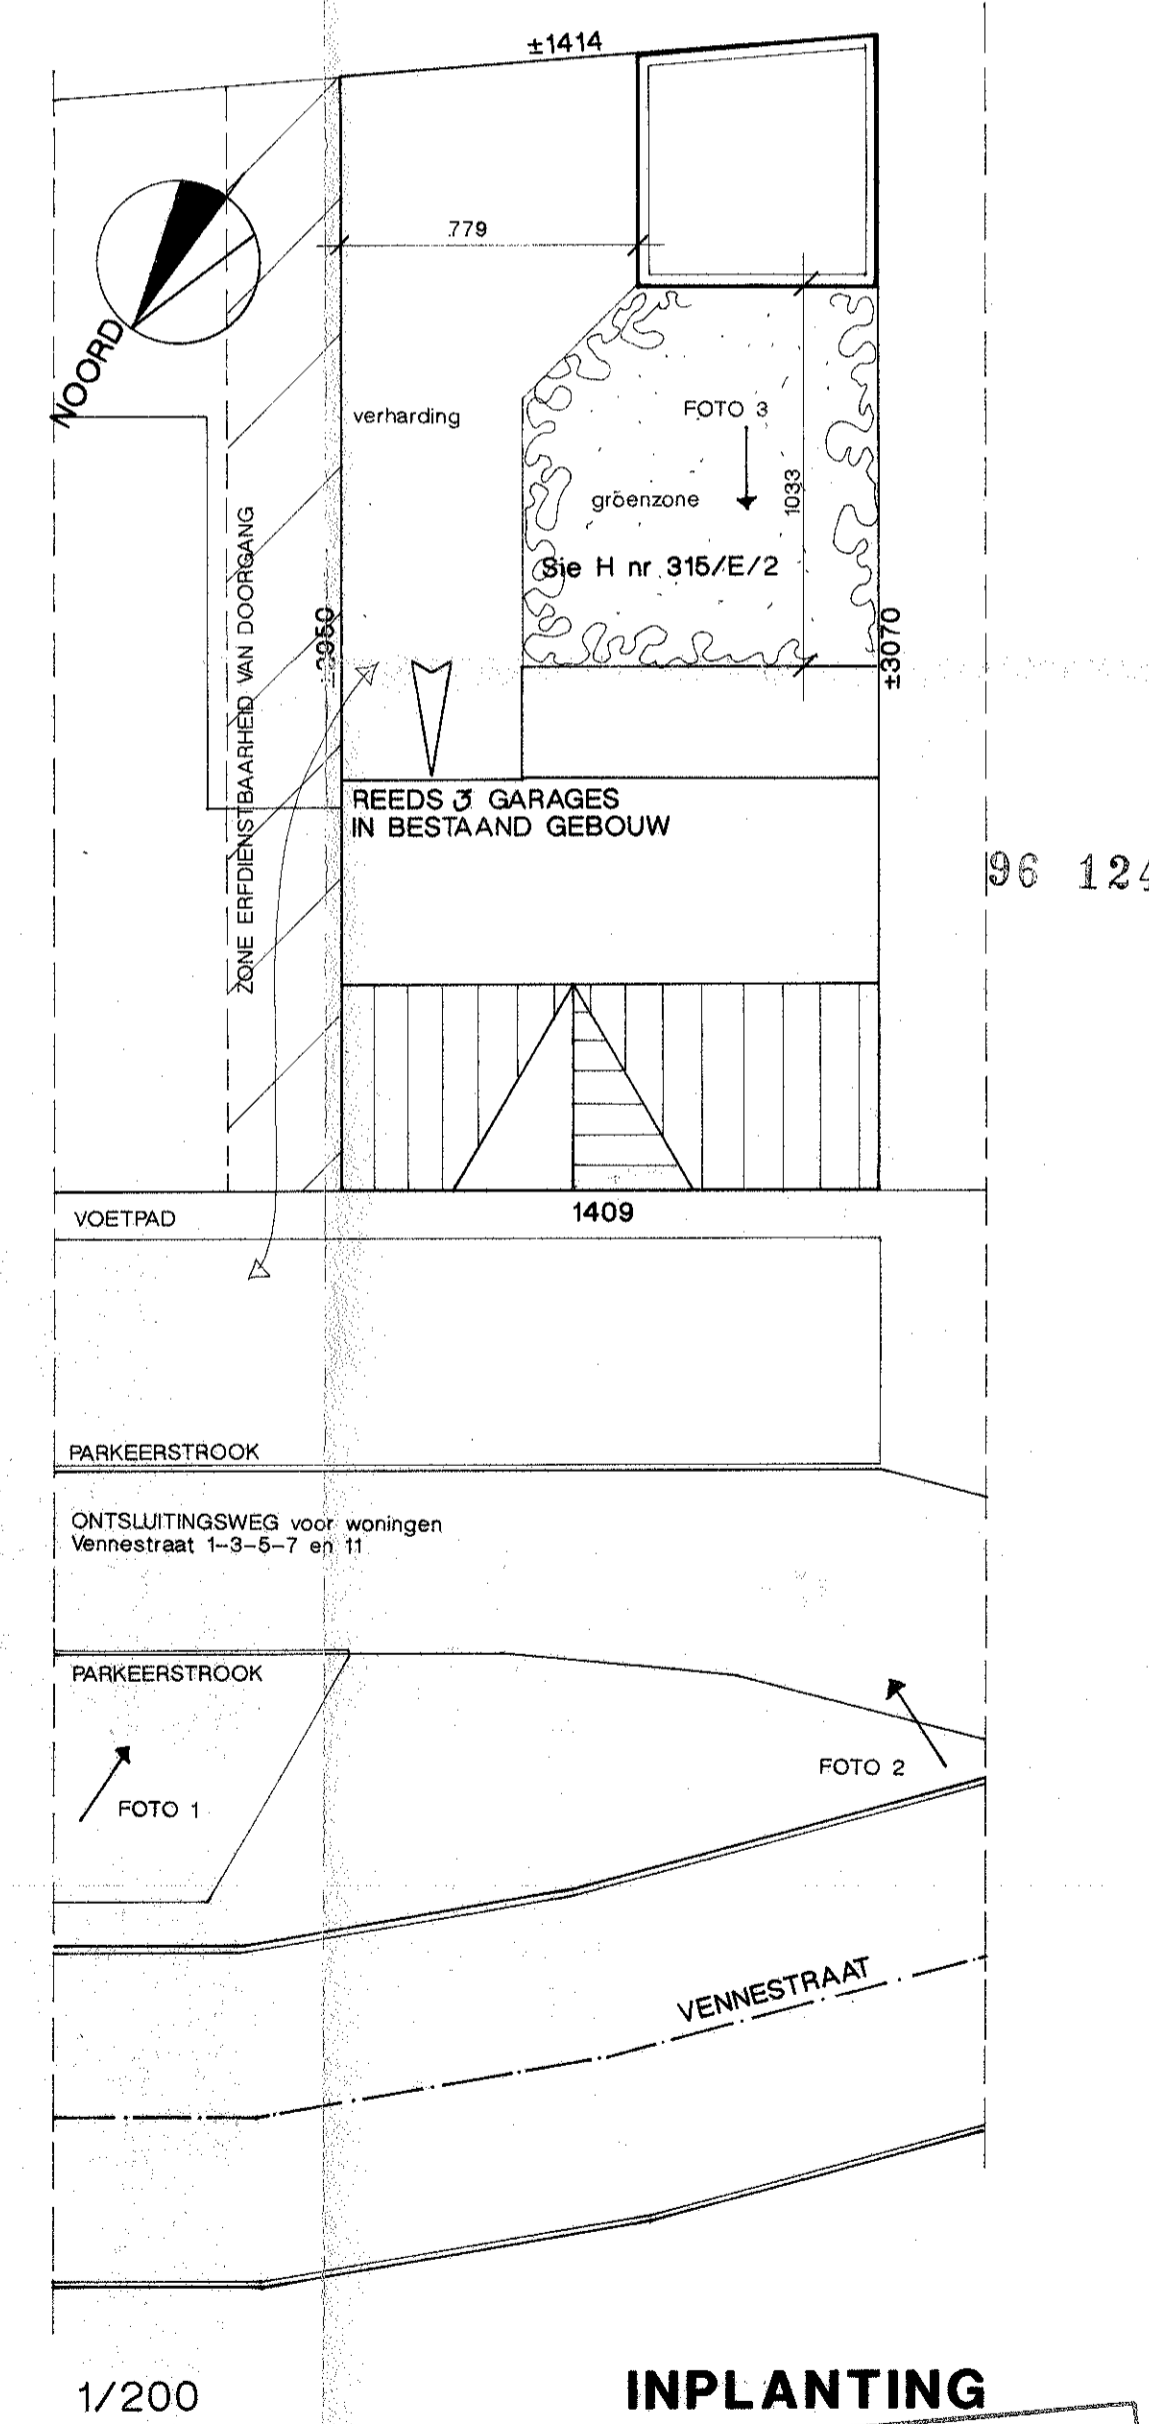

INPLANTING

- MATERIALEN
1. roodbruine parementsteen
 2. aluminium dakrand
 3. afvoer in zink
 4. kantelport in aluminium
 5. dorpel in blauwe hardsteen

WIJZIGINGEN
WIJZIGING GARAGES : MAX 40m²
WIJZIGING KELLER :
INBRENGEN GARAGES

Erkel geschreven maatvoering volgen
Maten op werf te controleren
Stabiliteitsstudie door wetsfabrikant

- LEGENDE
- parementsteen 9cm
 - luchtsponw 6cm
 - snelbouwsteen 14cm
 - snelbouwsteen 14cm
 - voeg 1cm
 - snelbouwsteen 14cm

Arch. Luc CERULIUS
i.o.m.
Arch. Koornraad KLINGELEERS
Arch. Ilse VAN BELLEGEM

Hoogstraat 102 - 36000 Genk
Tel/fax : 089/35.84.58
BTW : BE 636.396.689

VERANTWOORDELIJK ARCHITECT

REGULARISATIE APPARTEMENTEN
VERBOUWEN KELLER & ZOLDER
BOUWEN GARAGES

GRONDPLANNEN, GEVELS en
SNEDEN GARAGES, INPLANTING,
TERREINPROFIEL en SITUERING

PROVINCIE LIMBURG
Gemeente GENK
Vennestraat 11
Kadastraal: Sie H nr 315/E/2

SCHALEN :
1/50, 1/200
1/1000

DOSSIER :
96.2

DATUM : februari-1996
oktober 1996

