



GEVEL LINKS

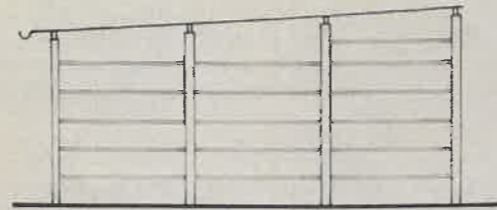


GEVEL RECHTS


MATERIALEN
 Dak golfplaten
 helling 5°
 Geveis betonplaten
 Poorten metaal grijs

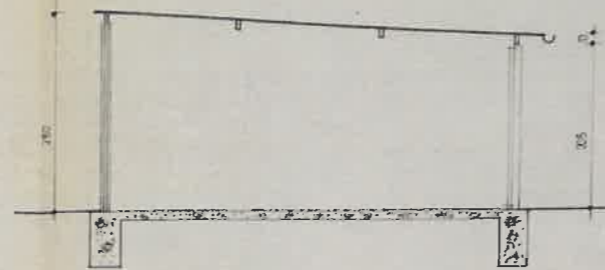


DOORSNEDE AB

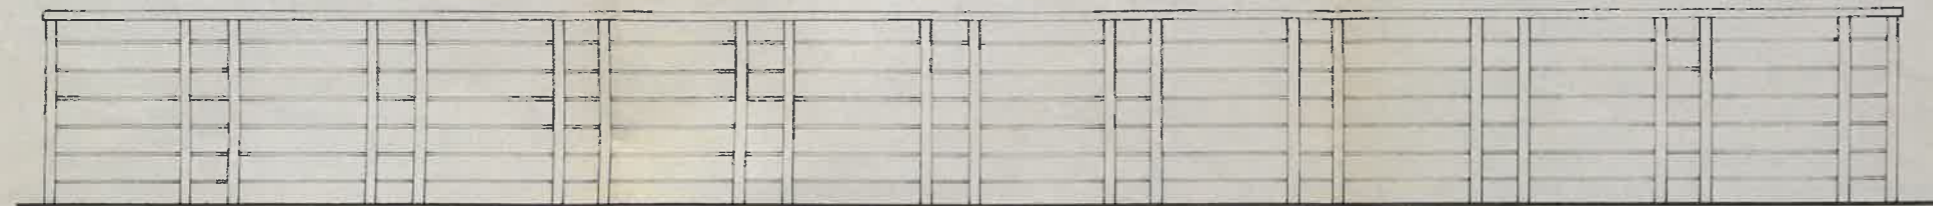


ACHTERGEVEL

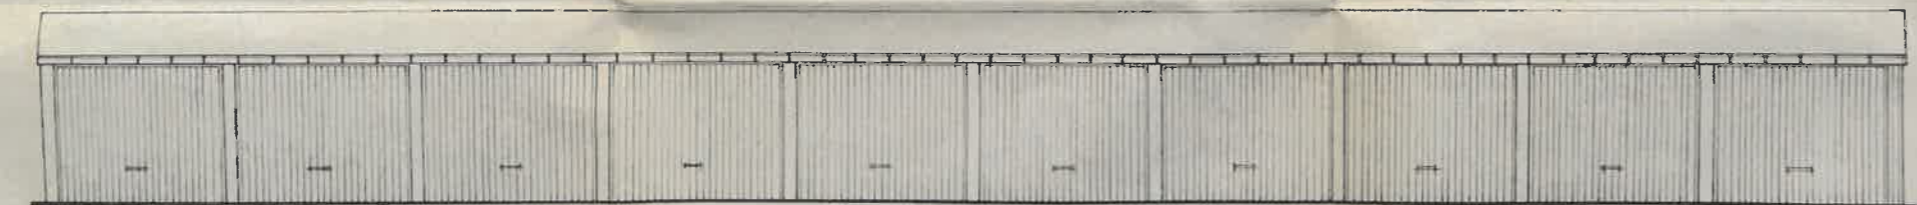


VOORGEVEL

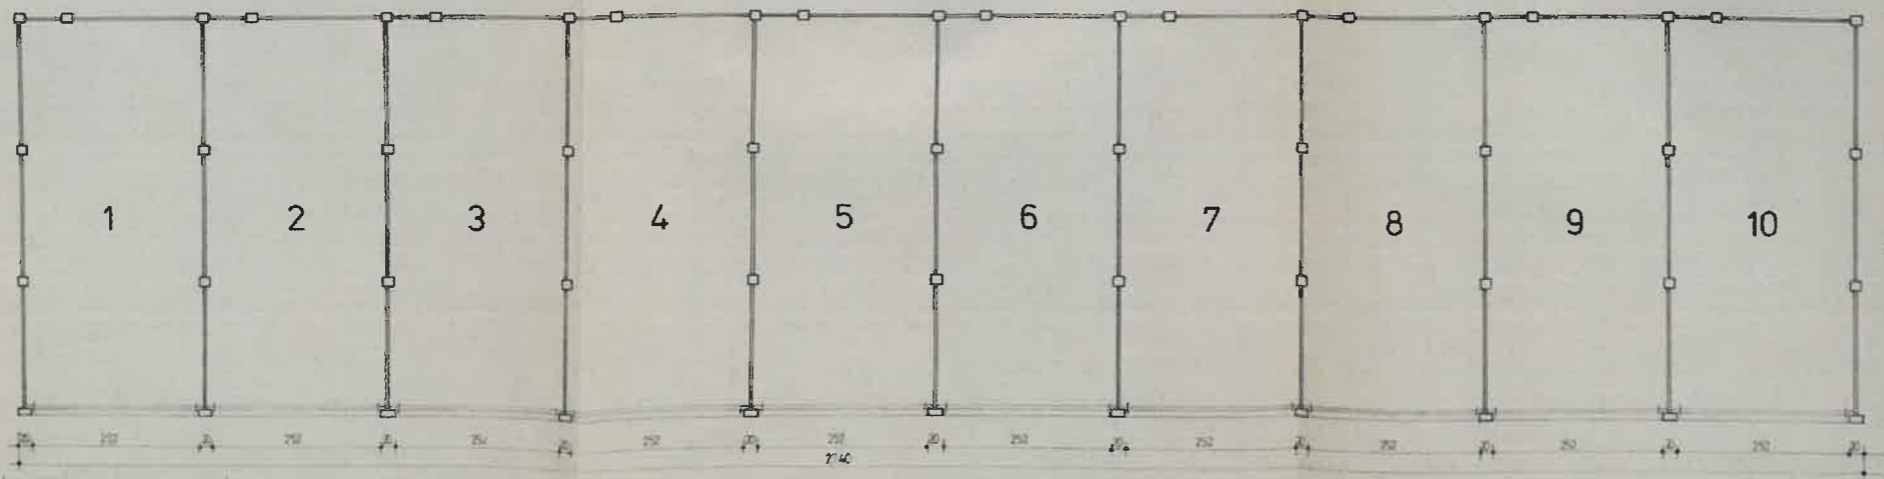

GRONDPLAN

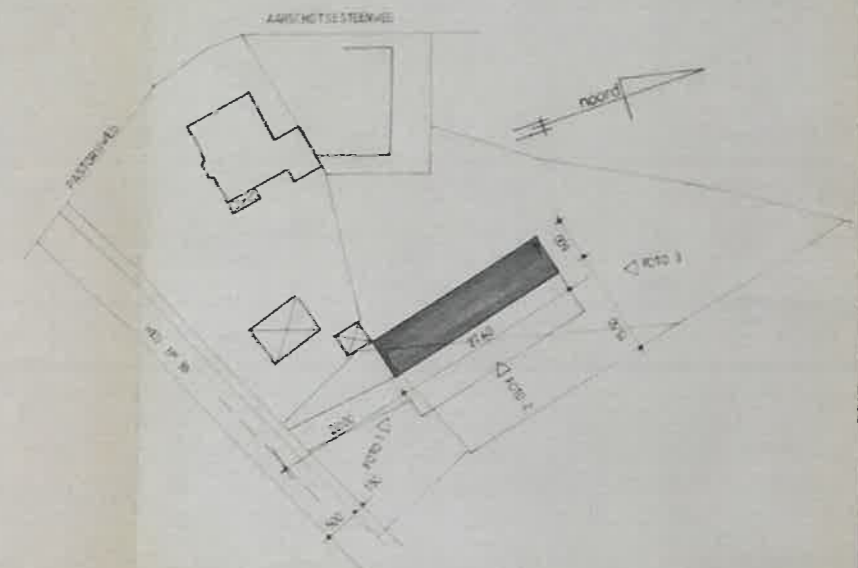

INPLANTING 1:1500

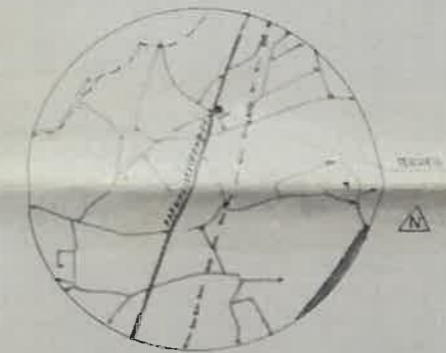

SITUATIE

STAD LEUVEN
 AFDELING WILSELE - PUTRAPEL
 WIJK A N° 256^k en 256^h

REGULARISATIE BOUWAANVRAAG 10 GARAGEBOXEN

Eigendom en voor rekening van
Apoteker en Mevrouw

De aanvrager,

paapen!

G. VANBETS architect 06/44 95 74 89 12
 Ingeschreven op de tabel van de itaaiers der Oude
 Architecten van de provincie Brabant
 Aarschotsesteenweg 320, 3010 Leuven 05.07.89