

Gemeente DUFFEL 2^e Afdeling

Sectie B nrs 625/L en delen van 625/K en 624/C
Beukheuvel 126


Jmans-Uytterhoeven Michael M.H.



Ligging 1:10 000



Omgeving 1:2 500

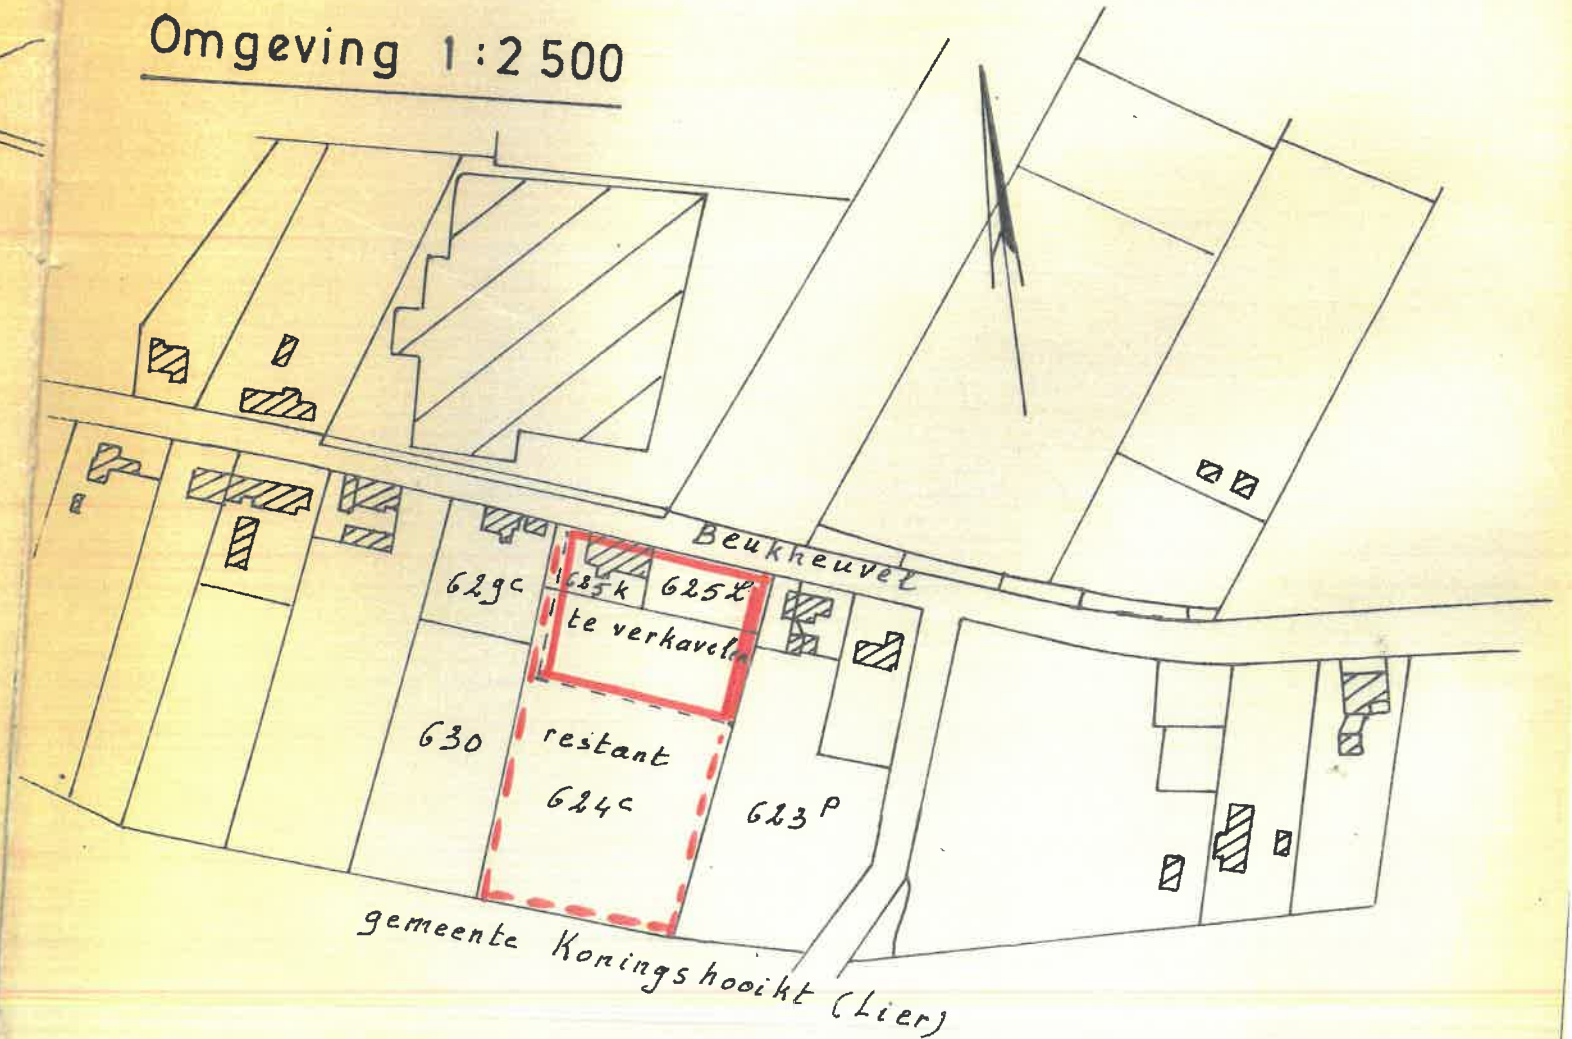

Schaal 1:500

Bezetting: tuinbouwland

Reliëf: vlak

niet te verkavelen gedeelte

te verkavelen gedeelte

eigen uitweg voor achtergrond

af te breken na
bouw van nieuw huis
op lot 3

bouwlijn

rooilijn

wegas

gracht 1.00
berm 2.50
wegdek

beton

kasseiboord 0.50
fietspad 1.80

electriciteit-waterleiding
telefoon
geen riolering noch aardgas

bergplaats


Verkavelingsontwerp 1:500

No 231

Goedgekeurd door het College van Burgemeester
en Schepenen in zitting van 7 AUG. 1978

Voorwaarden: Stipte naleving van lijnrichting
en bouwverordening.

Duffel, de 7 AUG. 1978
De Secretaris, De Burgemeester

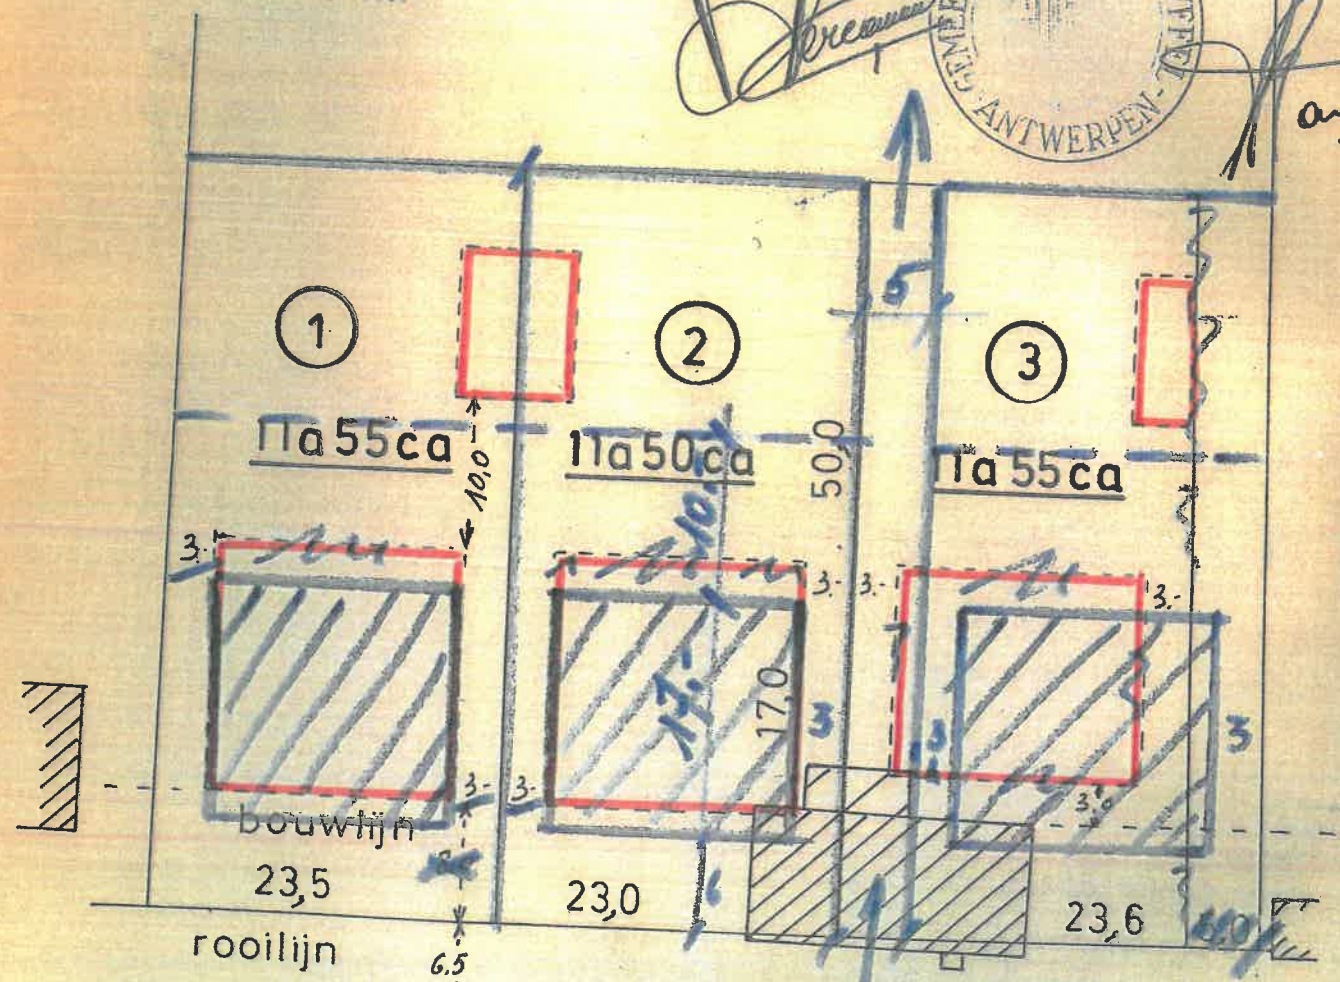

Beukheuvel

buurtweg groot verkeer

GEBOKT TE MECHELEN 11de kantoor der Registratie

de 4 oktober 1978

de Bladen per Verzendingen

Boek 6/26 Blad 27 Vol 1

Ontvangen wechken denderen hi hi
1978 11 De Ontvanger