

# Opzoeking kadaster


## Meest recente toestand

Referentie van het dossier: 2023-1745/001

Percelen:

Schaal: 1:1000

Capakey	Adres	Geïdentificeerd door
11015B0363/00X000	Liersesteenweg 211/ 213, 2520 Emblem	Capakey

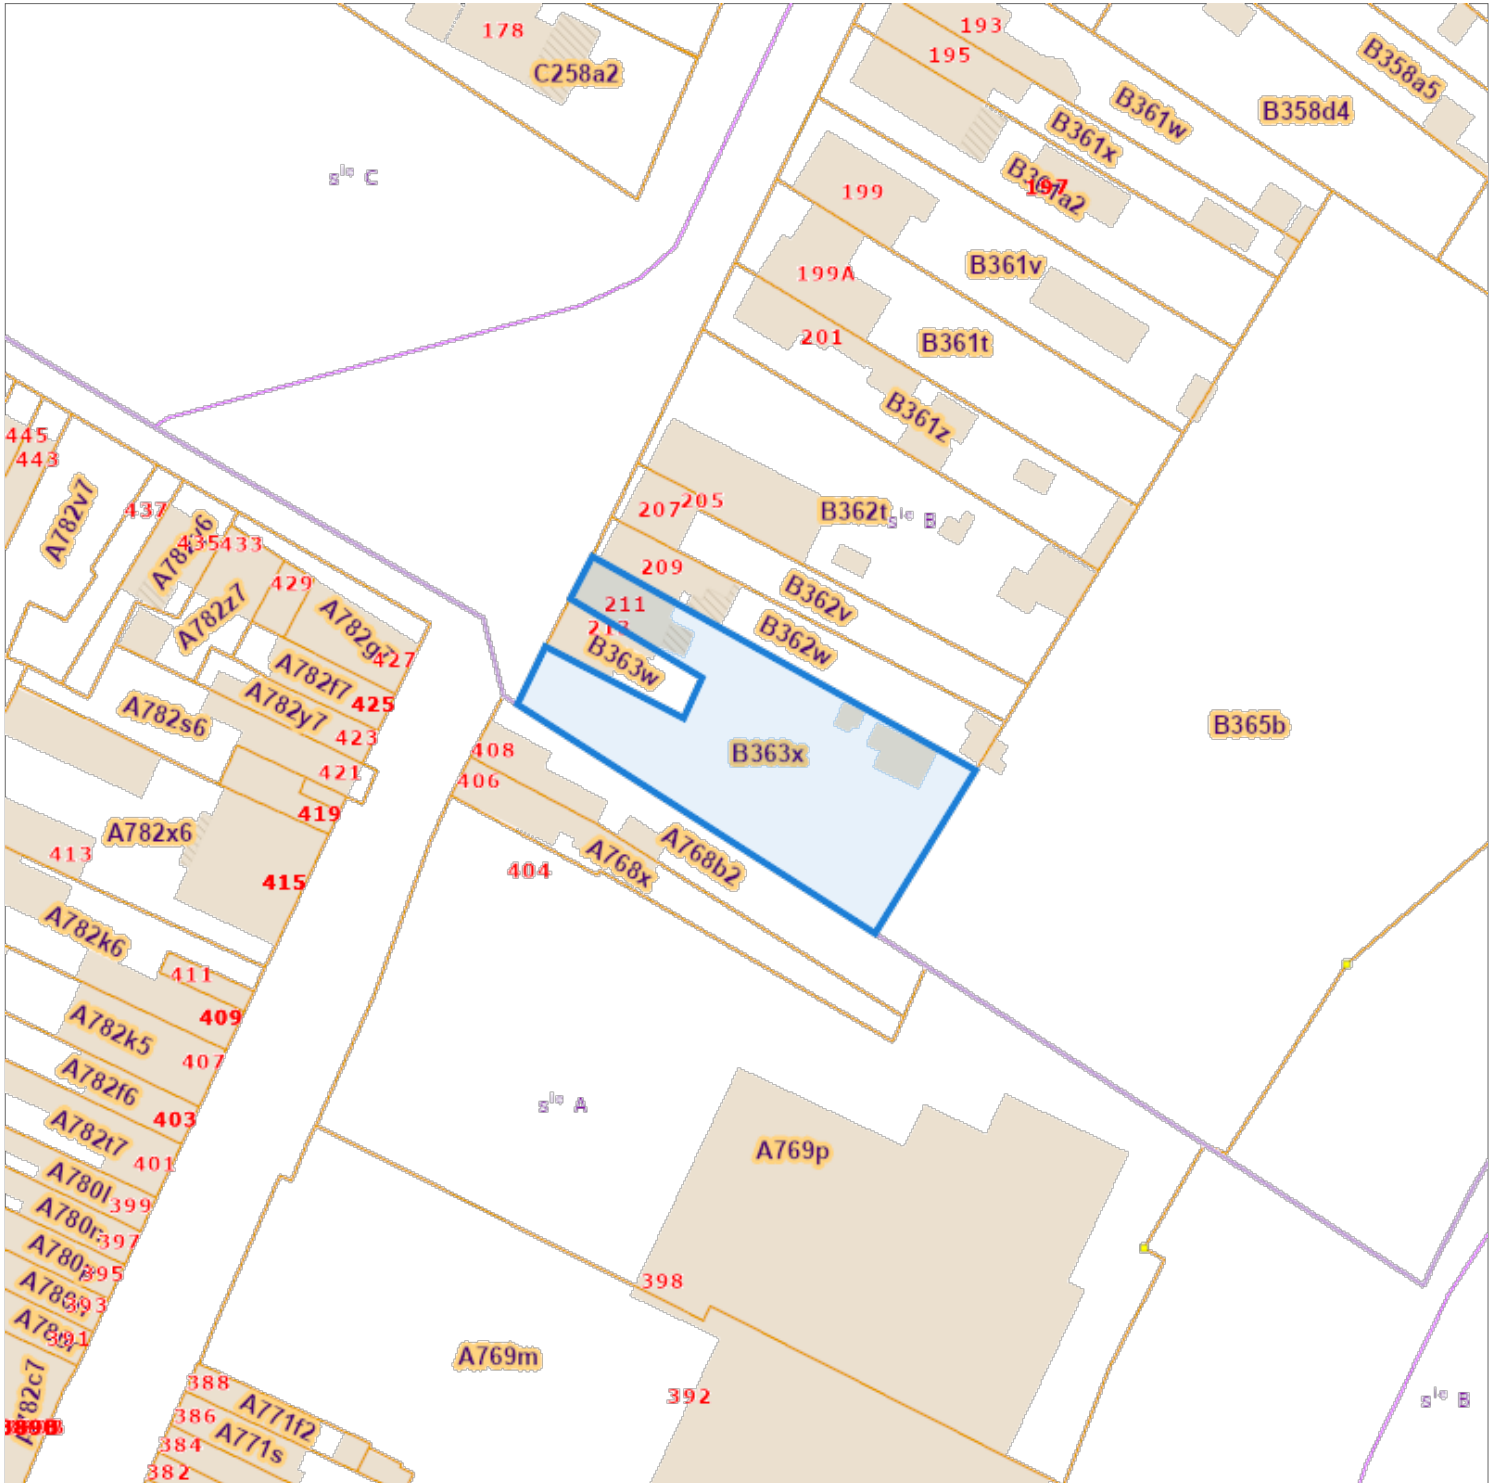

De AAPD, producent van de databank waarin deze gegevens zijn opgenomen, geniet de intellectuele eigendomsrechten vermeld in de wet van 30 juni 1994 betreffende het auteursrecht en de naburige rechten.