

PROCESVERBAAL VAN GRENSBEPALING

In tweeduizend en vier op 4 oktober, is de ondergetekende landmeter, wonende te 2570 Duffel, Segershoevestraat 18 overgegaan tot het opmeten en bepalen van de grenzen voor de woning aan de Clemenceaustraat 30 te St-Kat-Waver.

Er werd een opmerkelijk verschil vastgesteld tussen de gebruikte en bebouwde oppervlakte en de oppervlakte vermeld in de titel en op het kadaster.


Tussen de ondegetekenden:

- **[REDACTED]** wonende Clemenceaustraat 24 te Sint-Katelijne-Waver, eigendom van het perceel achtergrond ten kadaster sectie D nr 676/G/6 en
- **[REDACTED]**, Battenbroek 14 te Mechelen, eigenaars van Clemenceaustraat nr 30 is overeengekomen dat de grens tussen hun eigendommen vastligt zoals op het bijgevoegde plan aangeduid met A en B en dat mevrouw **[REDACTED]** en haar rechtsopvolgers afzien van alle eventuele vorderingen op de tuin achter de woning Clemenceaustraat nr.30. De grenslijn met hun eigendom wordt onbetwist aanvaard op de lijn A-B, zijnde de verbinding tussen de buitenzijde van de betonplatenmuren van de woningen nr 28 en 32
Voor akkoord gezien de meer dan 30 jarige situatie, op voorwaarde dat de eigenaars van de woning Clemenceaustraat nr 30 **[REDACTED]** op hun kosten een muur oprichten op de grenslijn A-B
Opgemaakt te Sint-Katelijne-Waver de 8...december 2004

Gemeente Sint-Katelijne-Waver

2^{de} Afdeling

Sectie D nrs: 676/X en 676/R/7/deel

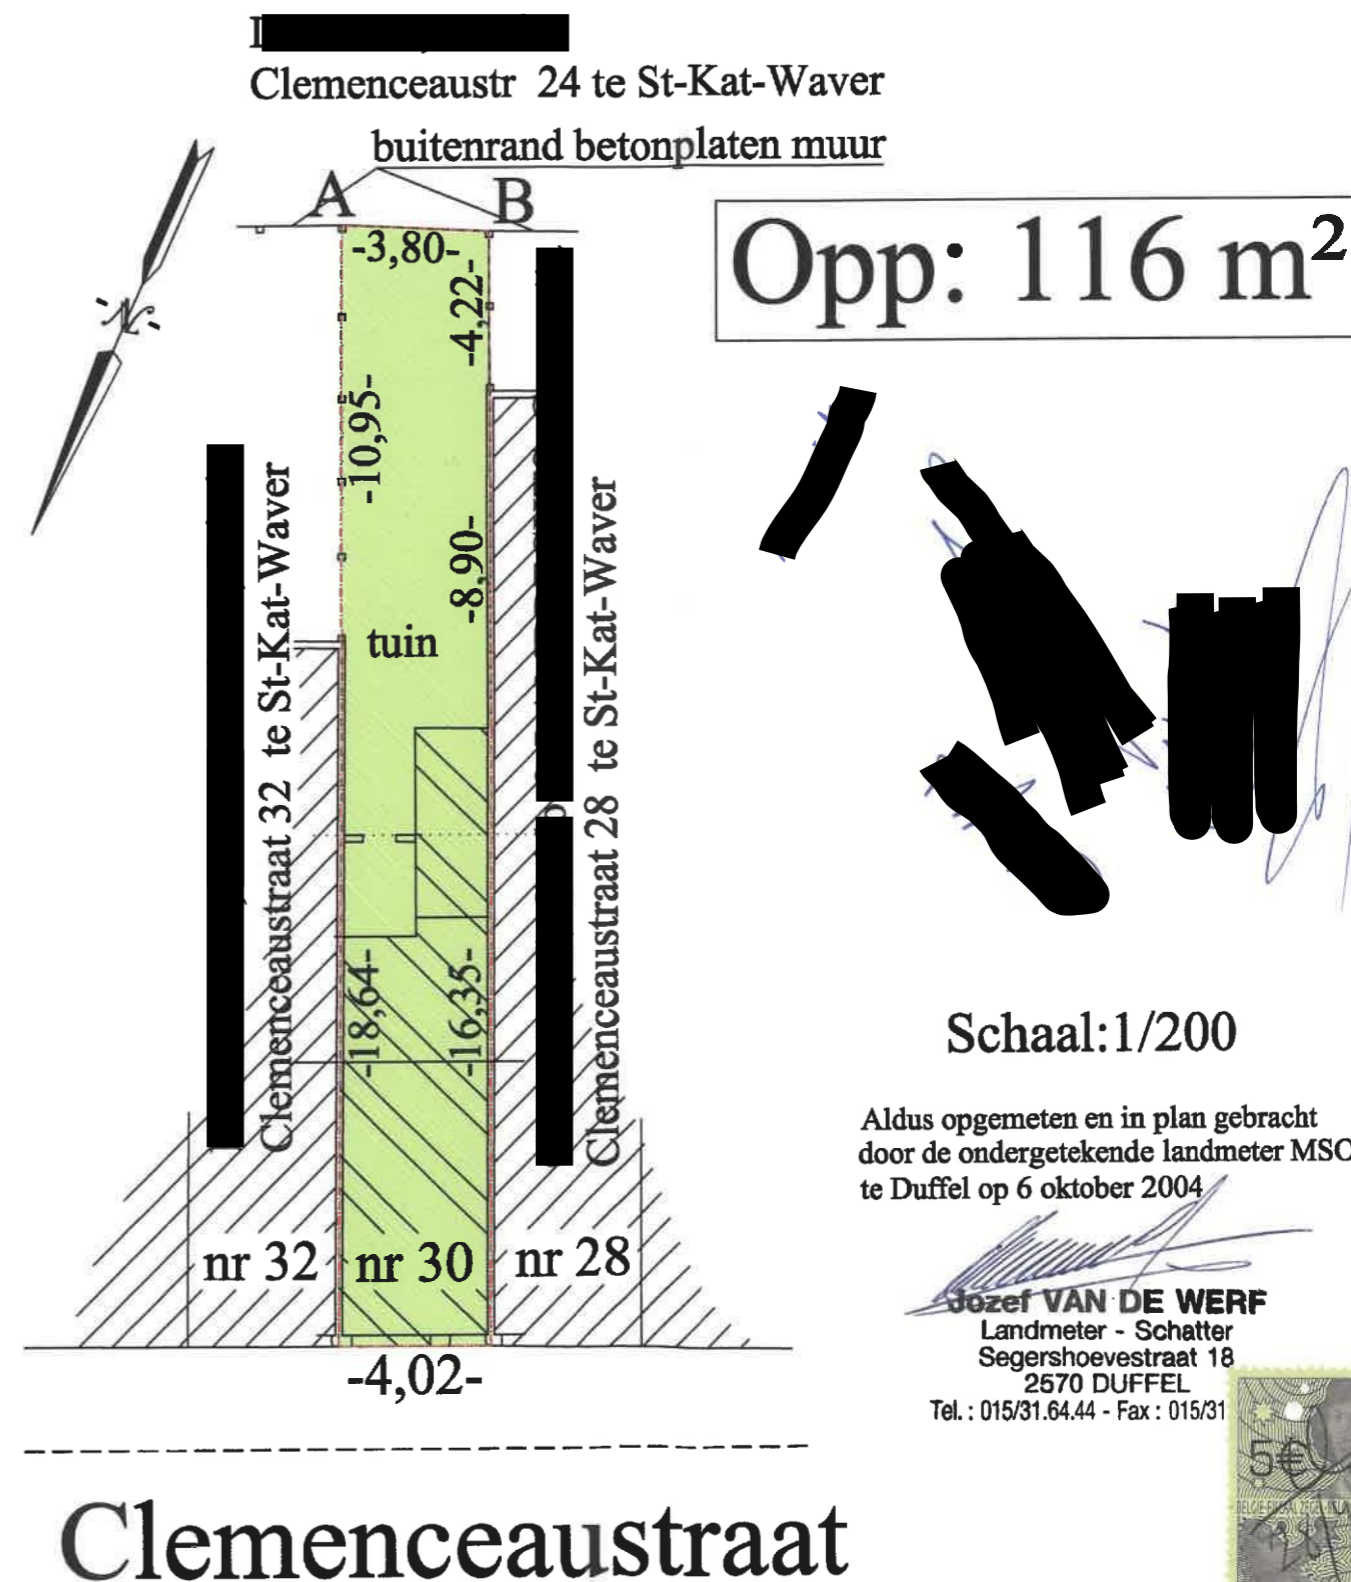

Ge [REDACTED]
te Mechelen 1^o Kantoor der registratie
Op [REDACTED]
BO [REDACTED]
Ontvanger vijftwintig euro
DE ONTVANGER

[REDACTED]

M [REDACTED]