

'Droge' ruimtes:


- A : Stopcontacten aanrecht 1, kookplaat, dampkap en frigo
 B : Stopcontacten aanrecht 2
 C : Stopcontacten living
 D : Verlichting living, keuken en slaapkamer gelijkvloers
 E : Stopcontacten kleine slaapkamer verdiep, deuropening zolder
 F : Stopcontacten TV living en slaapkamer gelijkvloers
 G : Stopcontacten grote slaapkamer verdiep
 H : Verlichting traphal en verdieping (uitgezonderd badkamer)
 I : Centrale verwarming / klokthermostaat
 J : 3x400V +N stopcontact garage, kookplaat / oven en microgolf mono 230V aangewend
 K : Stopcontacten garage
 R : Bijgebouw

'Vochtige' ruimtes:

- L : Door transitie wasplaats (vroeger) naar badkamer gelijkvloers (2023): geëlimineerd (geen zek.)
 M : Stopcontacten badkamer gelijkvloers
 N : Stopcontact vaatwas
 O : Verlichting badkamer boven, garage, voor -en achterdeur, inkom/wc, hal achterdeur en badkamer beneden
 Stopcontacten badkamer verdiep

P : Deurbel

Q : Verlichting oprit

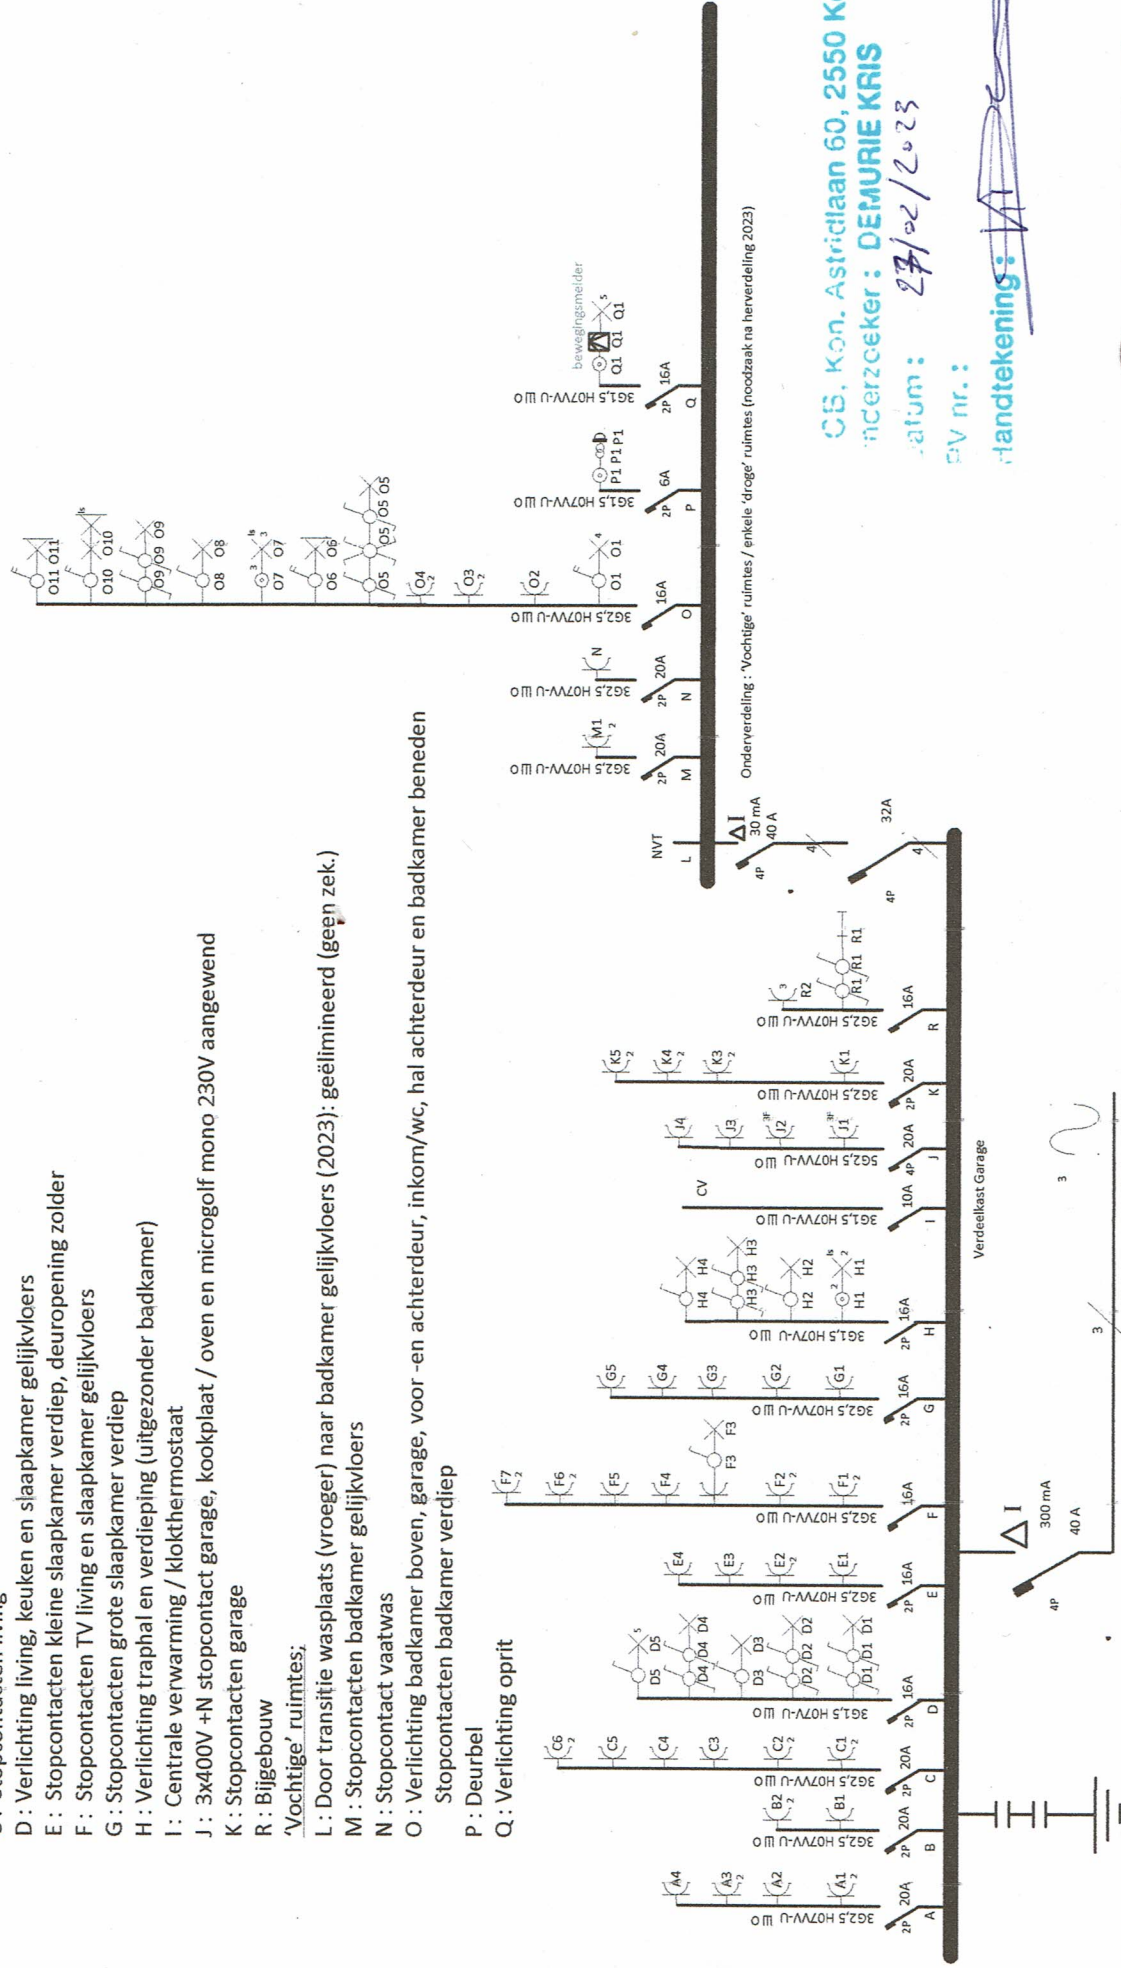

CS, Kon. Astridlaan 60, 2550 Kontich
 nterzeker: DEMURIE KRIS

atum: 27/02/2023


EV nr.:

Handtekening:



gelijkvloers


situatieschema verdieping (deel 1) : Palinghoekstraat 8 8630 Veurne

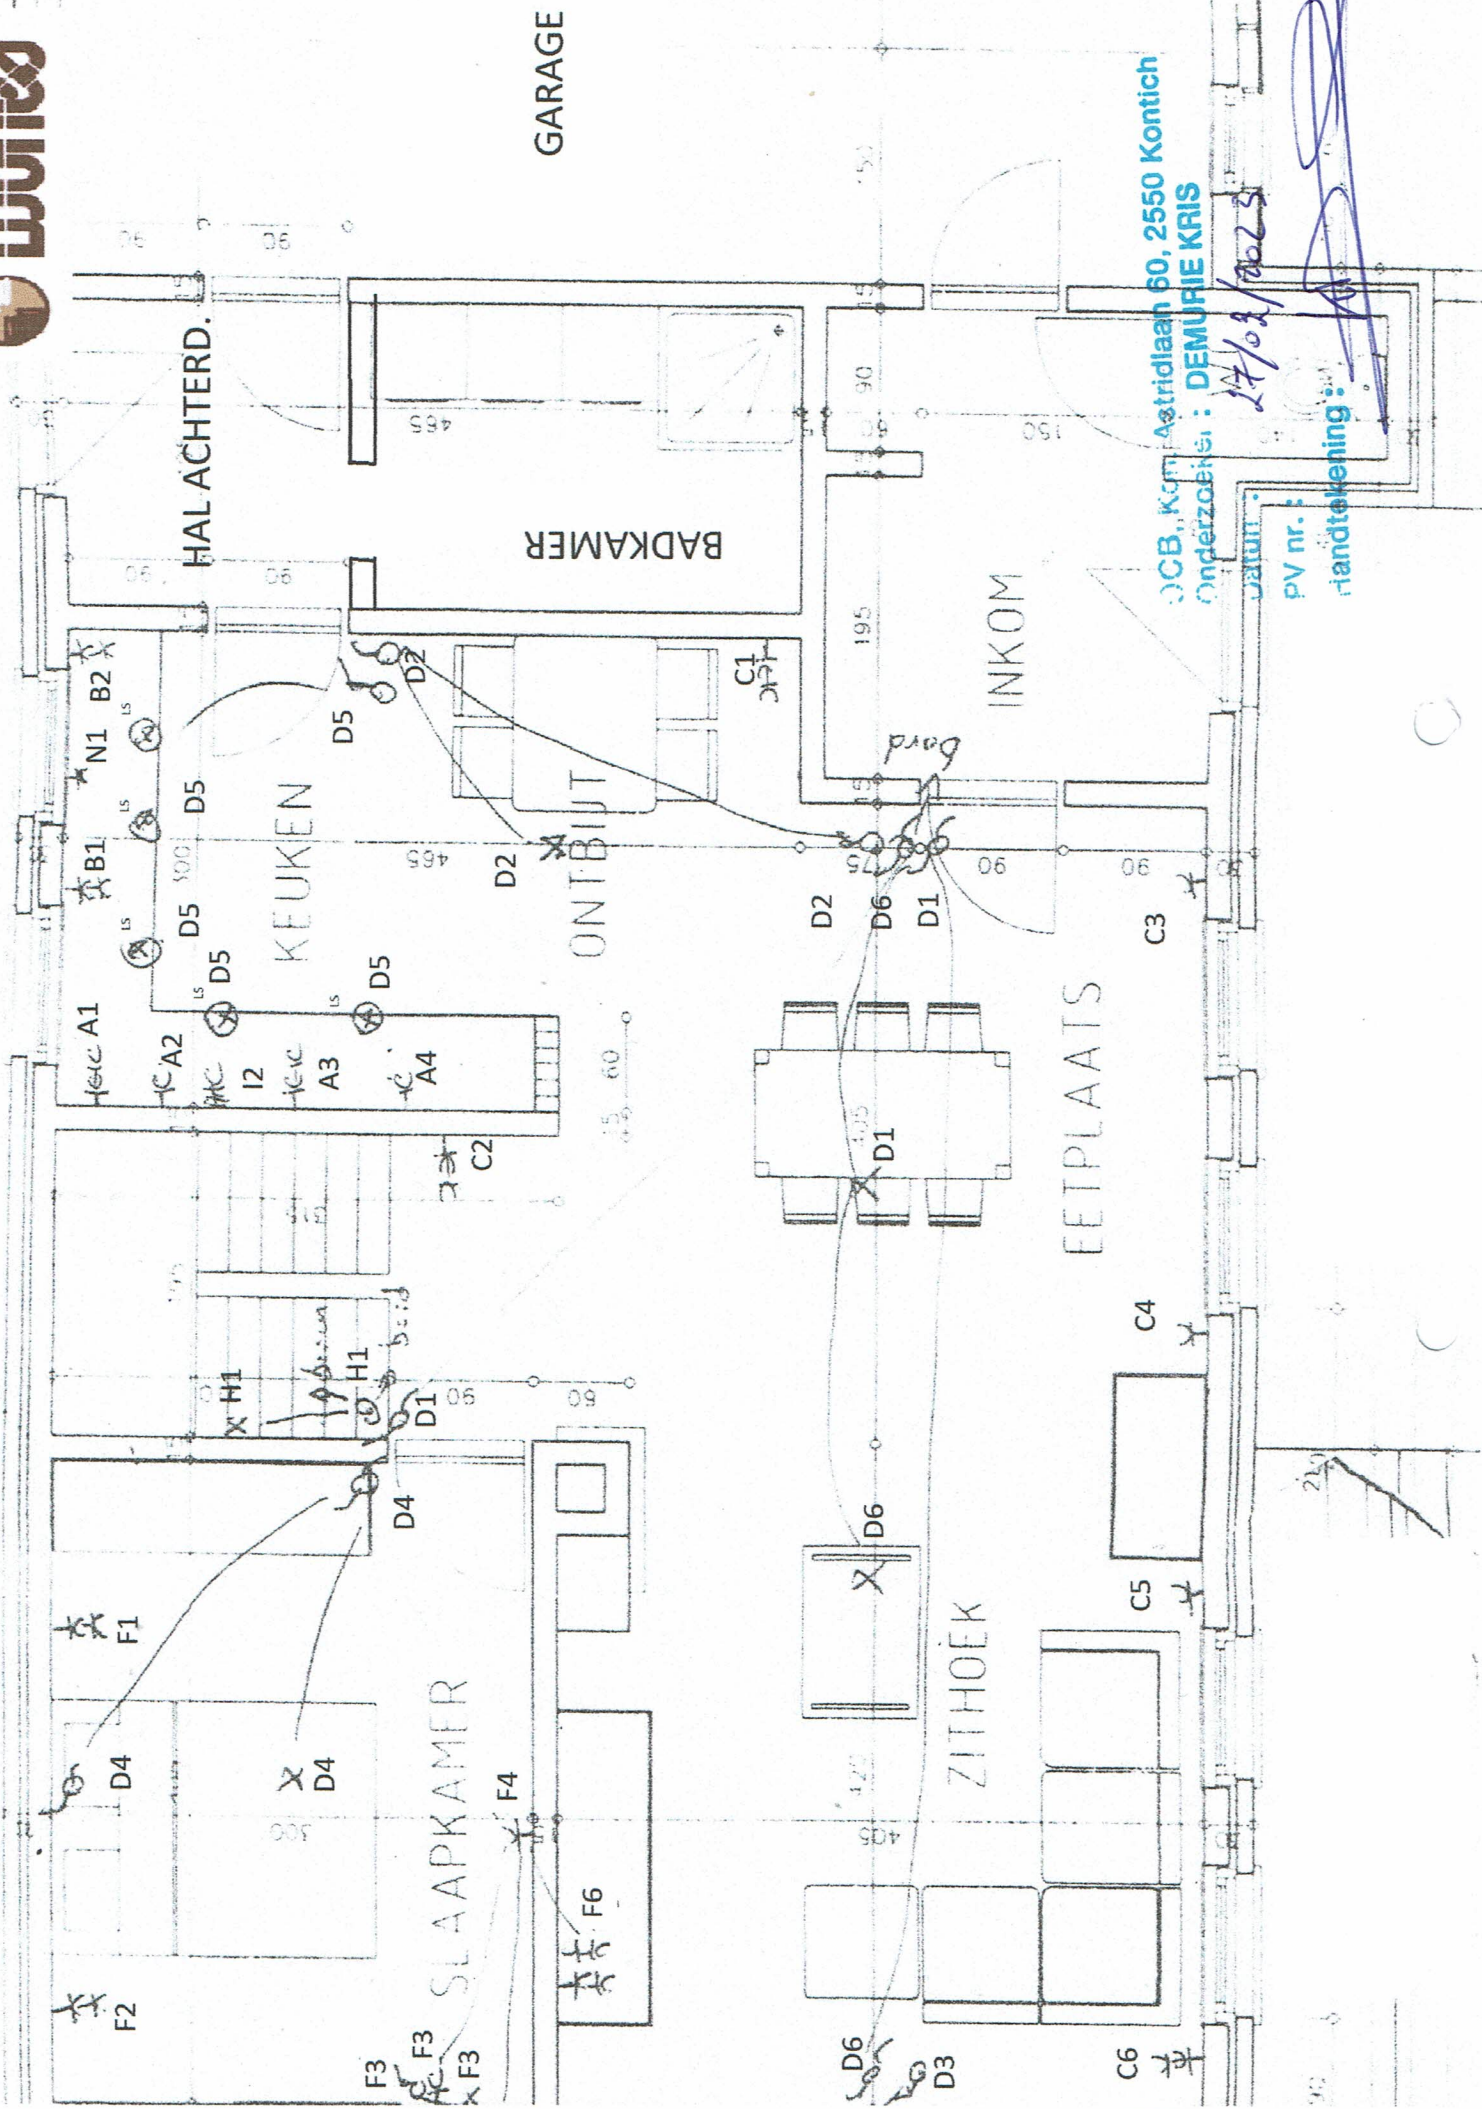

JCB, Koning Aartdilaan 60, 2550 Kontich
Onderzoeker: DEMURIE KRIS

27/02/2025

PV nr. :
handtekening :

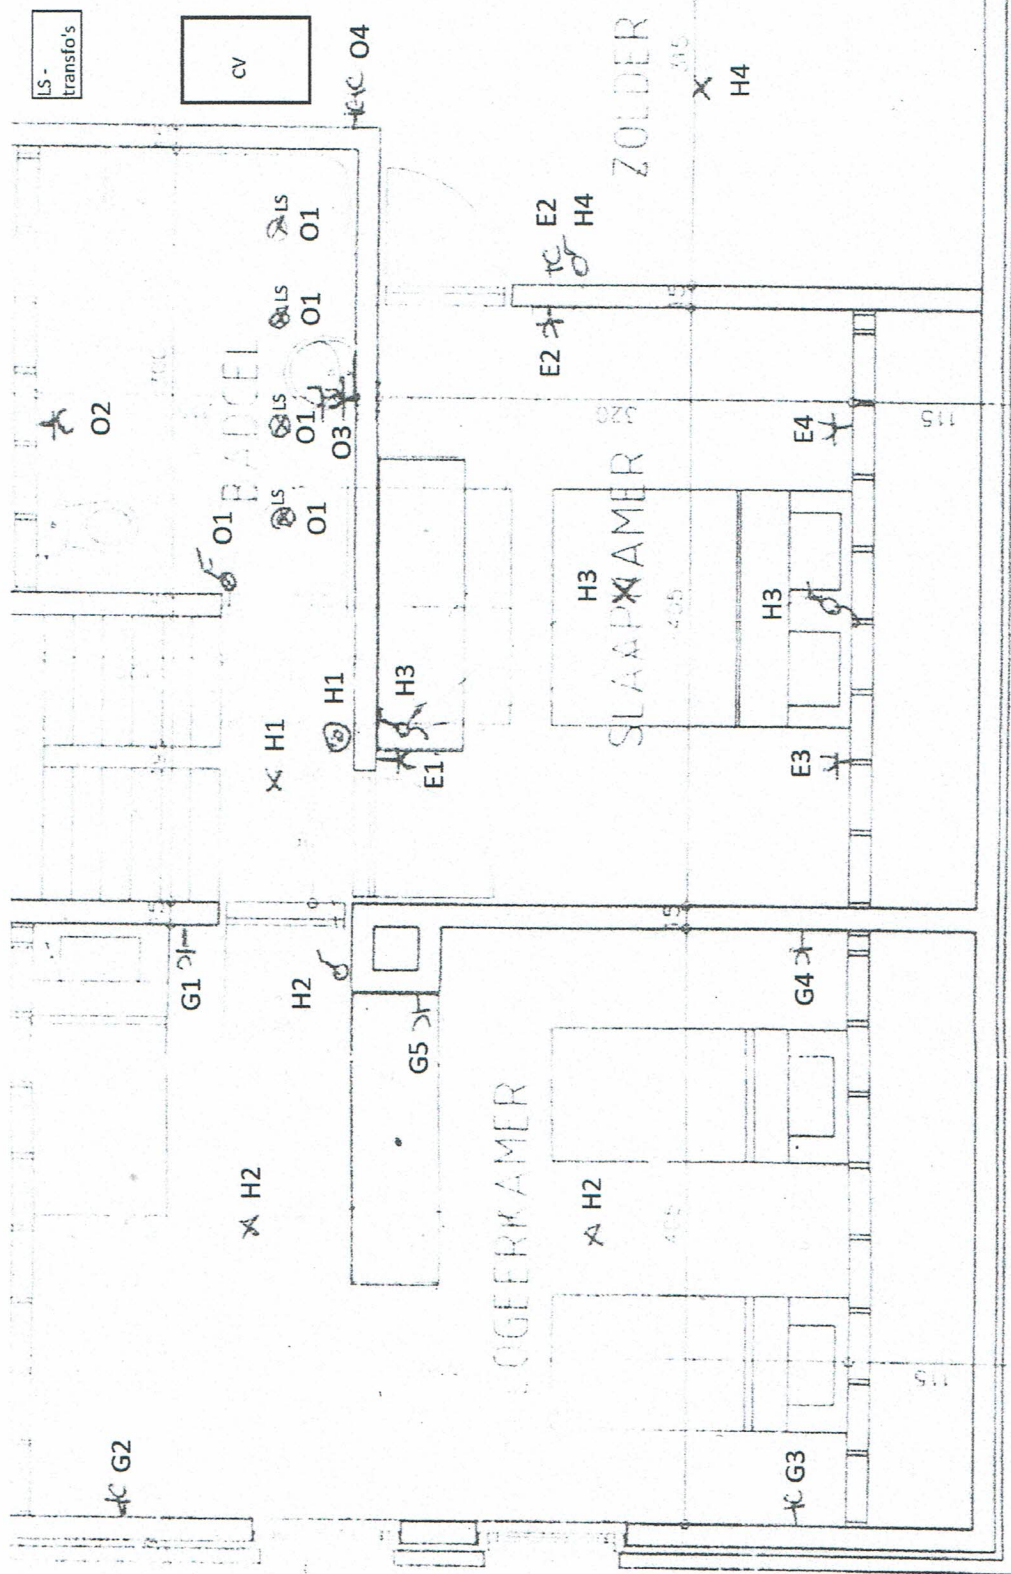

Situatieschema verdieping : Palinghoekstraat 8 8630 Veurne

AB

VERDIEPING



OCB, Kon. Astridlaan 60, 2550 Kontich
Onderzoeker : DEMURIE KRIS


Datum: 27/02/2023

PV nr.:

Handtekening:

[Handwritten signature]

Situatieschema Bijgebouw Palinghoekstraat 8 8630 Veurne

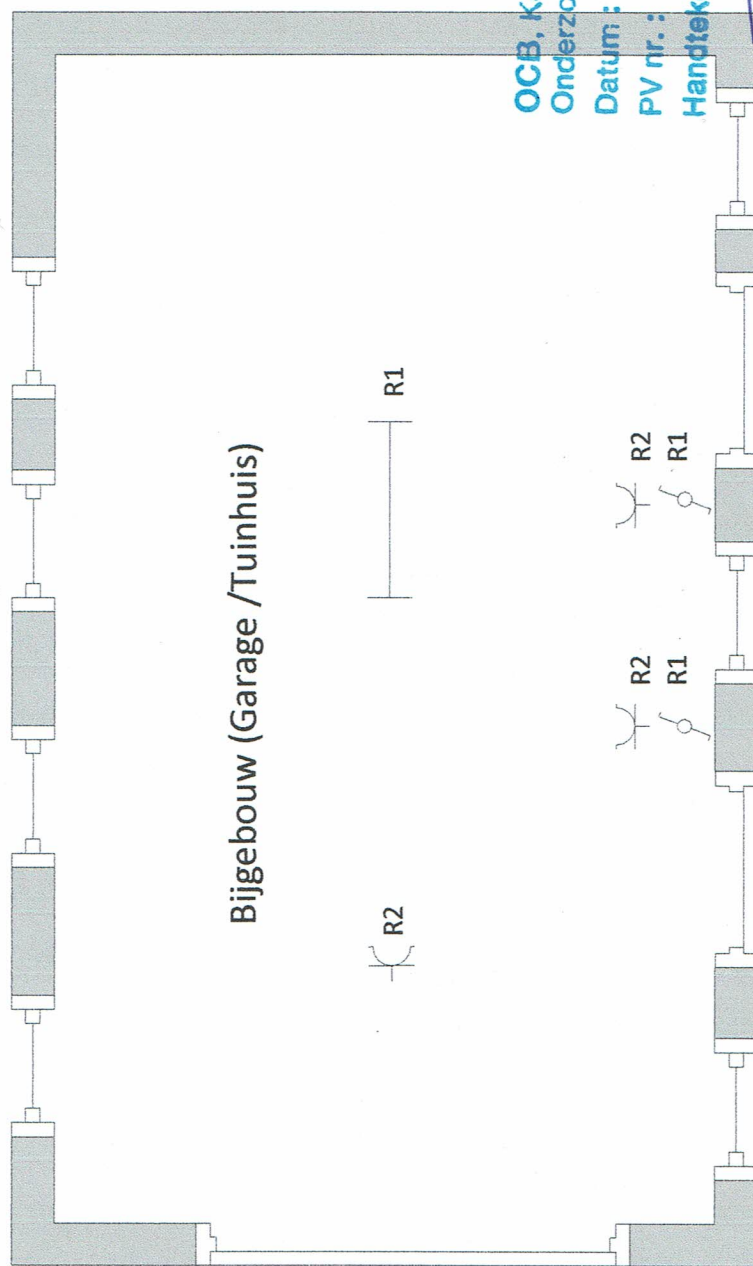

OCB, Kon. Astridlaan 60, 2550 Kontich
Onderzoeker : DEMURIE KRIS
Datum : 27/02/2023
PV nr. :
Handtekening : 

