


VERKAVELINGSVOORSTEL

GEMEENTE H A M M E
3e Afdeling sectie B
nummer 318e
Schaal: 1/250

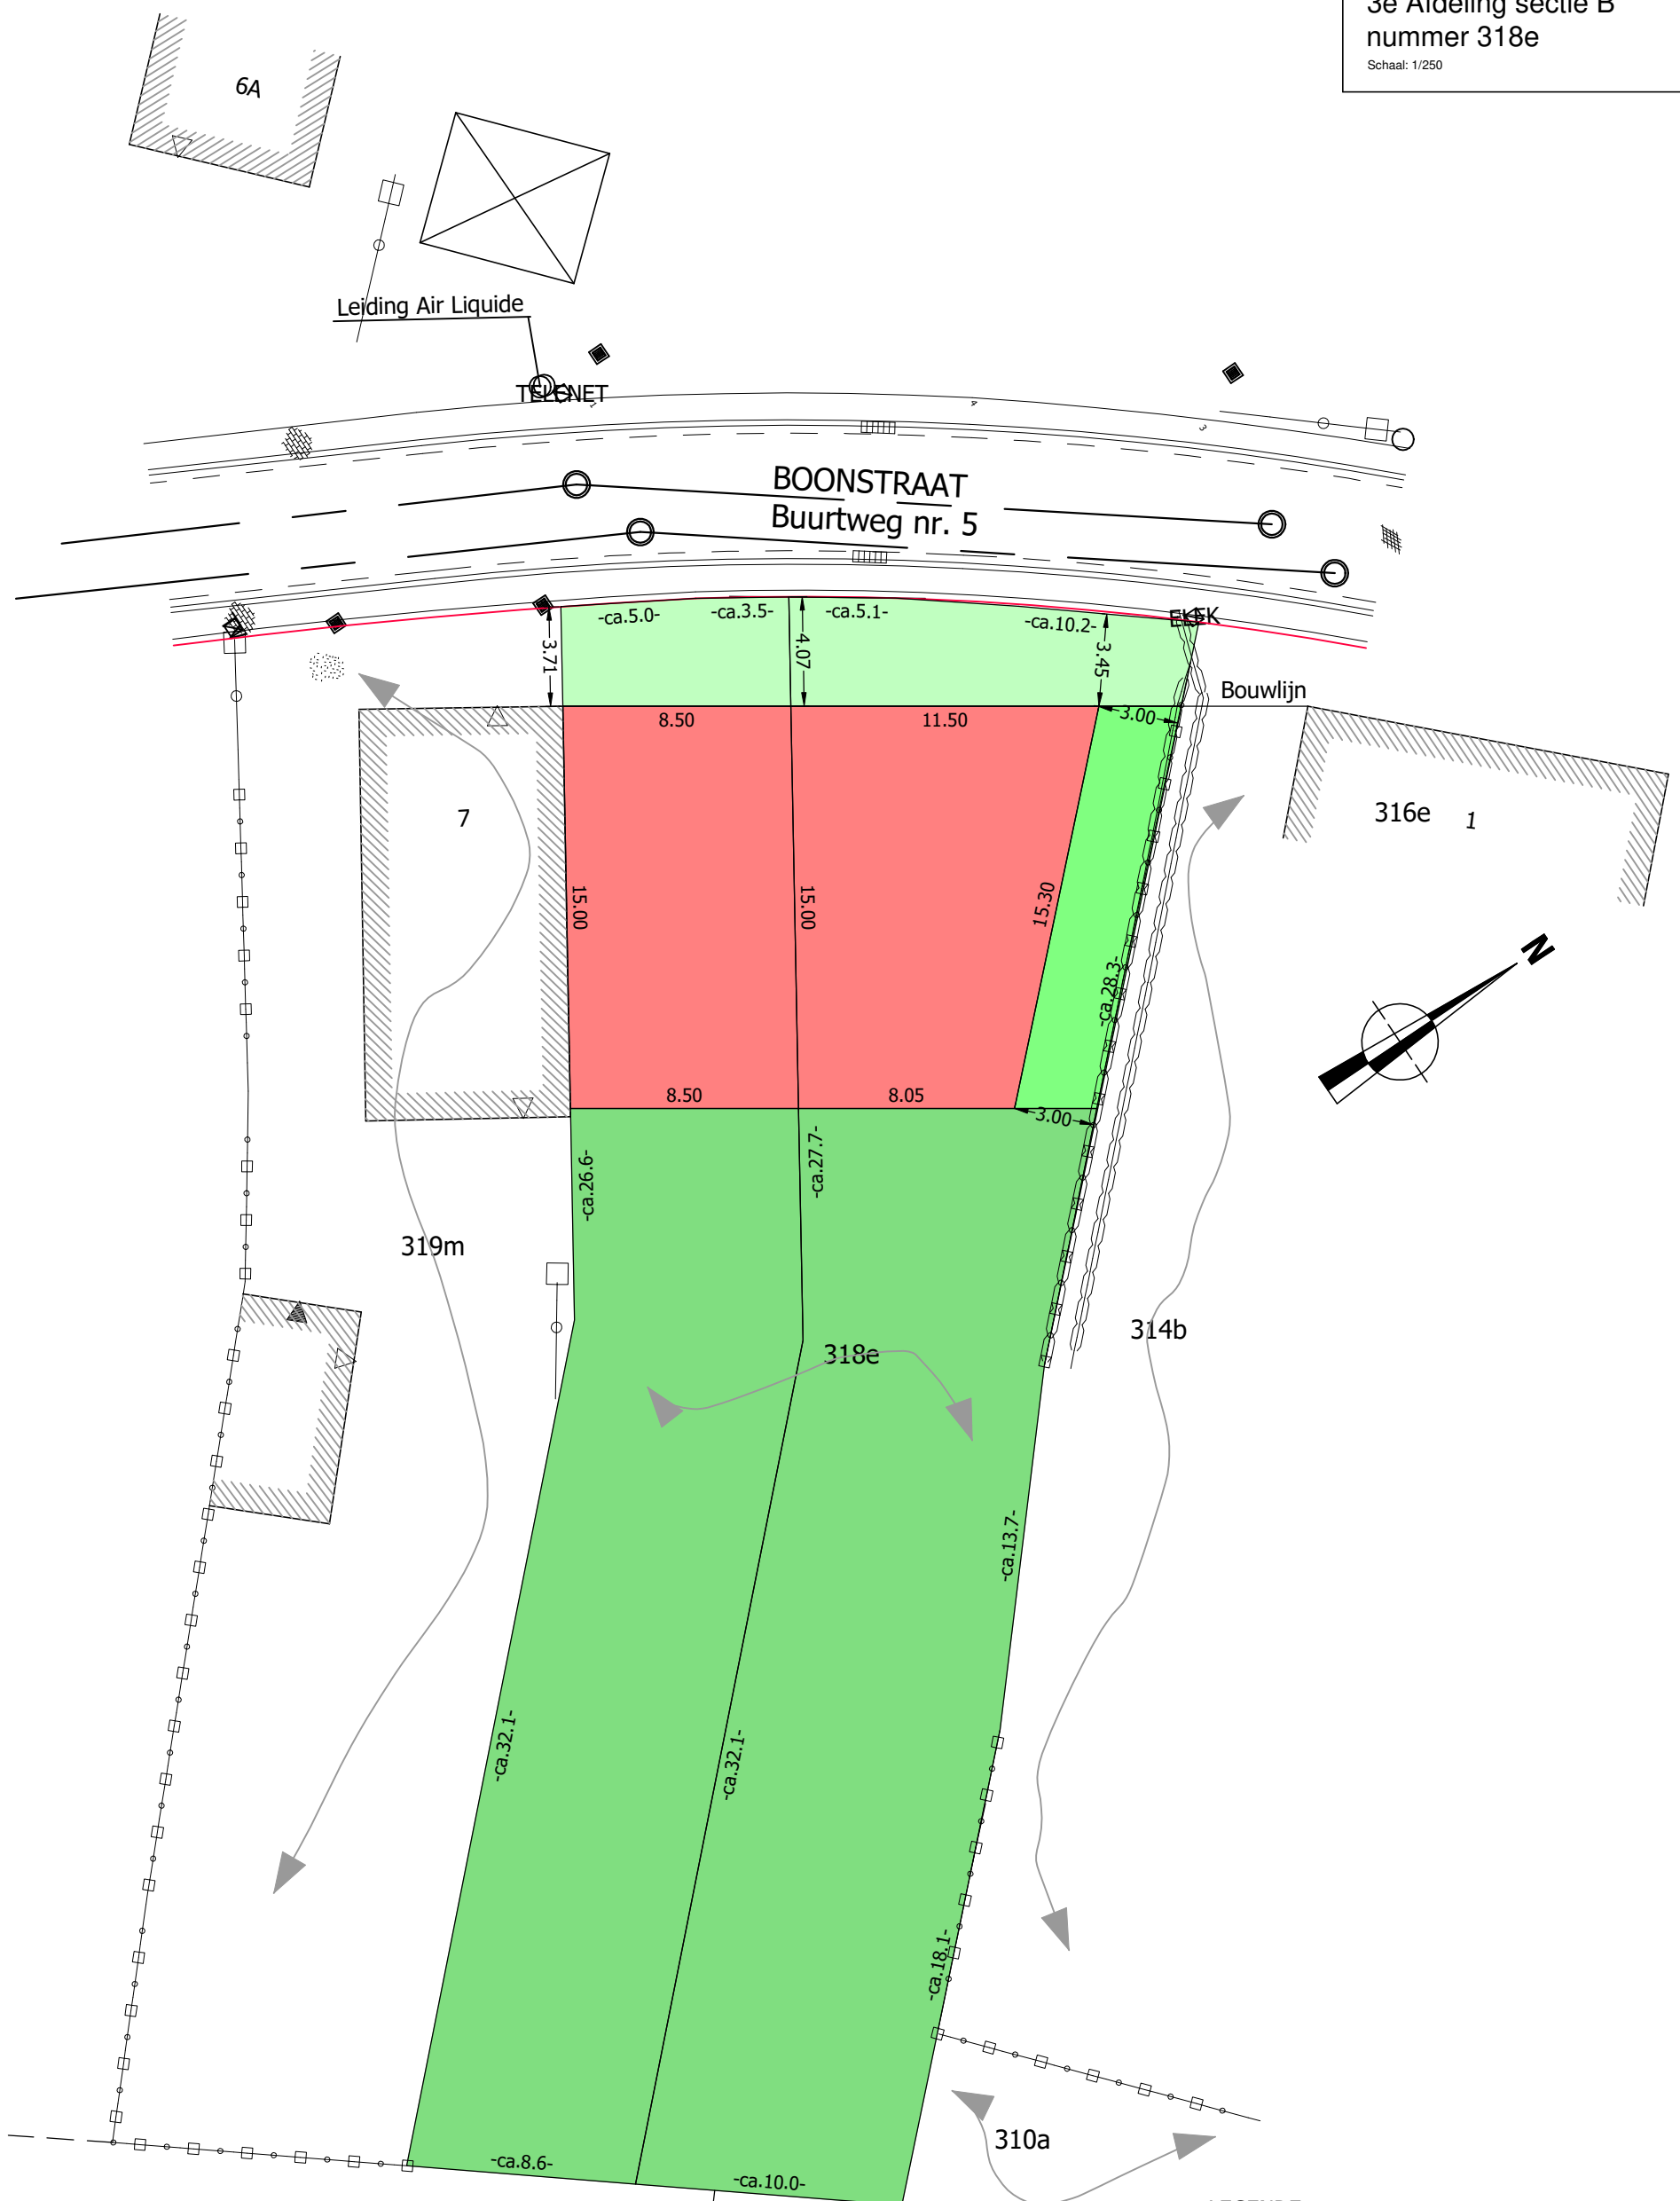

- LEGENDE**
- MAXIMALE ZONE VOOR WONING
 - ZONE VOOR VOORTUINEN EN OPRITTEN
 - ZONE VOOR ACHTERTUINEN
 - ZONE VOOR BOUWVRIJE ZIJDELINGSE STROOK/ZIJTUIN
 - UIT DE VERKAVELING TE SLUITEN

Opgemaakt op 15 juli 2023

B. De Vylder



Bert De Vylder | Landmeter-expert | Bookmolenstraat 24 | 9220 Hamme
Ingeschreven op het Tableau van de Federale Raden van de
Landmeters-Experten | LAN061285 | gsm: 0496.03.88.90
Handelend als bestuurder van Arbometica bv