

# INPLANTINGSPLAN - BESTAAND


schaal : 1/500

Gemeente : GEEL




Heuvel 46

4e afdeling, Sectie E, Nrs. 127F

LOT	OPPERVLAKTE	PERCEELNRS.
1	1649m <sup>2</sup>	127F

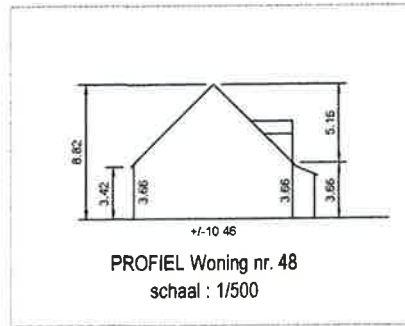

VLAK RELIEF  
GEEN UITZONDERLIJKE BEPLANTING AANWEZIG

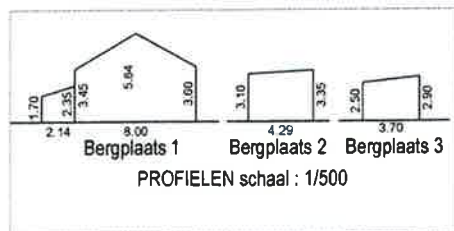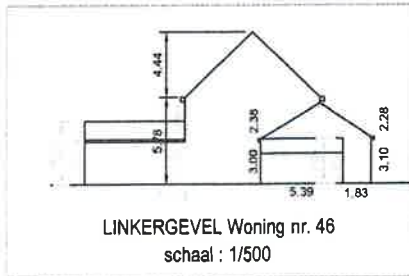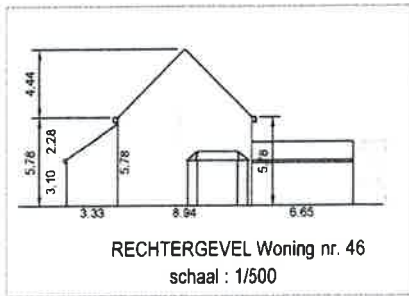

## VERKLARING


- - - - - bestaande infrastructuur
- - - - - afsluiting beton
- - - - - afsluiting draad
- - - - - afsluiting metaal
- - - - - perceelsgrens kadastraal
- - - - - opgemeten perceelsgrens
- + Boom - Bechriciteit - gemeten hoekpunt
- + gebouw in metselwerk bestaand te slopen
- + gebouw in metselwerk bestaand te renoveren
- + gebouw in beton/hout/metaal bestaand te renoveren
- + □ bestaande, nieuwe scheipaal
- + ● fotos

dossier : 785  
datum : 30-06-2023

Landmeting **Eddy Daems**  
GSM 0473 86 11 90  
Bredidig Landmeter-Expert  
Lambert72 LAN 040066  
BTW nr 0731.154.425 Langstraat 104, 2440 Geel  
landmeter.ed@gmail.com  
opmeting-advies-ontwerp

NOORD

COORDINATEN Lambert72	
X=191777.502	Y=208731.512 niet gematerialiseerd
X=191777.288	Y=208749.400 niet gematerialiseerd
X=191775.482	Y=208787.576 niet gematerialiseerd
X=191734.553	Y=208789.988 niet gematerialiseerd
X=191740.110	Y=208759.490 betonpaal bestaand

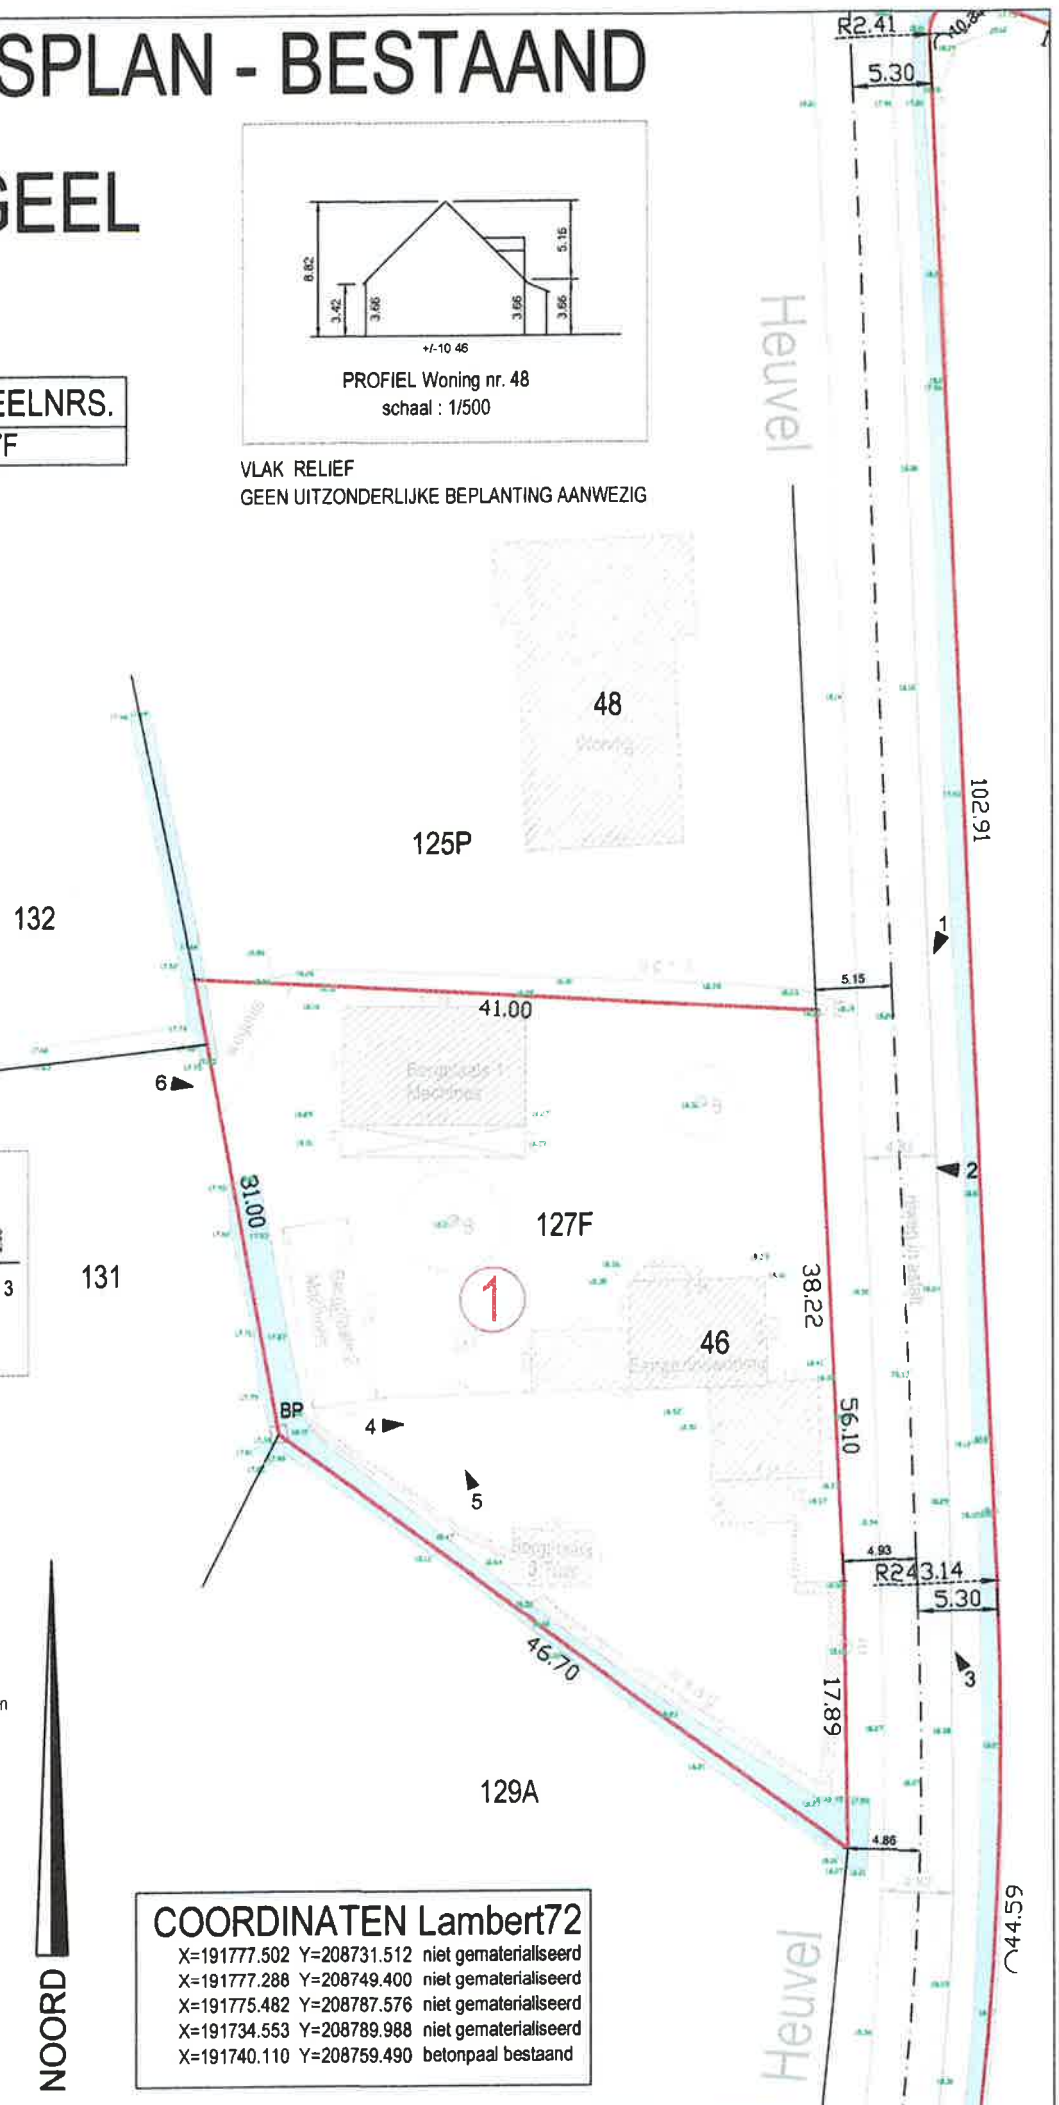

# INPLANTINGSPLAN - ONTWERP

schaal : 1/500



Gemeente : GEEL

Heuvel 46

4e afdeling, Sectie E, Nrs. 127F

LOT	OPPERVLAKTE	PERCEELNRS.
1	1649m <sup>2</sup>	127F

GEBOUWED 190  
TIJDENS DE ZITTING  
VAN HET SCHEPENCOLLEGE  
DD 15/11/2024

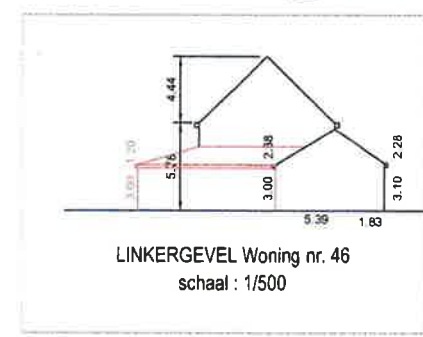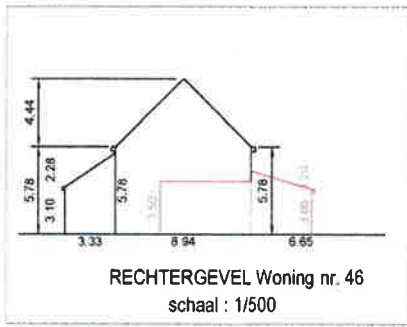

- VERKLARING**
- bestaande infrastructuur
  - afsluiting beton
  - afsluiting draad
  - afsluiting metaal
  - perceelsgrens kadastraal
  - opgemeten perceelsgrens
  - Boom - Electriciteit - gemeten hoekpunt
  - gebouw in metselwerk bestaand te slopen
  - gebouw in metselwerk bestaand te renoveren
  - gebouw in beton/hout/metaal bestaand te renoveren
  - gebouw ontwerp uitbreiding
  - bestaande, nieuwe scheipaal

dossier : 785  
datum : 30-06-2023

Landmeting **Eddy Daems**  
GSM 0473 88 11 90  
Beëdigd Landmeter-Expert  
Lambert72 LAN 040066  
BTW nr. 0731.154.425 Langstraat 104, 2440 Geel  
landmeter.ed@gmail.com  
opmeting-advies-ontwerp

