

OPMETINGS- en AFBAKENINGSPLAN

Gemeente : GEEL Heuvel 46

referentienummer : 13374-10680

schaal : 1/750


BEPALING PERCEELSGRENZEN

- 01 t.e.m. 05 volgens meetplan 13374-528
en volgens bestaande afsluitingen en infrastructuur.
- 06 - 07 volgens meetplan 13374-10209
en volgens bestaande afsluitingen en infrastructuur.
- 07 t.e.m. 15 volgens meetplan 13374-543
en volgens bestaande afsluitingen en infrastructuur.
- Deze afbakening leidt niet tot nieuwe grenzen.
De oppervlakte is bepaald voor de percelen die worden
begrensd door de rode dikke lijnen.

LOT	OPPERVLAKTE	PERCEELNRS.
1	1649m ²	127F
2	5020m ²	185/2A

COORDINATEN Lambert72

- 01 X=191777.502 Y=208731.512 niet gematerialiseerd
02 X=191777.288 Y=208749.400 niet gematerialiseerd
03 X=191775.482 Y=208787.576 niet gematerialiseerd
04 X=191734.553 Y=208789.988 niet gematerialiseerd
05 X=191740.110 Y=208759.490 betonpaal bestaand
06 X=191784.960 Y=208702.760 niet gematerialiseerd
07 X=191834.220 Y=208715.140 niet gematerialiseerd
08 X=191810.423 Y=208835.903 niet gematerialiseerd
09 X=191798.761 Y=208849.823 niet gematerialiseerd
10 X=191786.538 Y=208854.608 niet gematerialiseerd
11 X=191783.257 Y=208852.266 niet gematerialiseerd
12 X=191787.523 Y=208749.447 niet gematerialiseerd
13 X=191785.277 Y=208704.972 niet gematerialiseerd

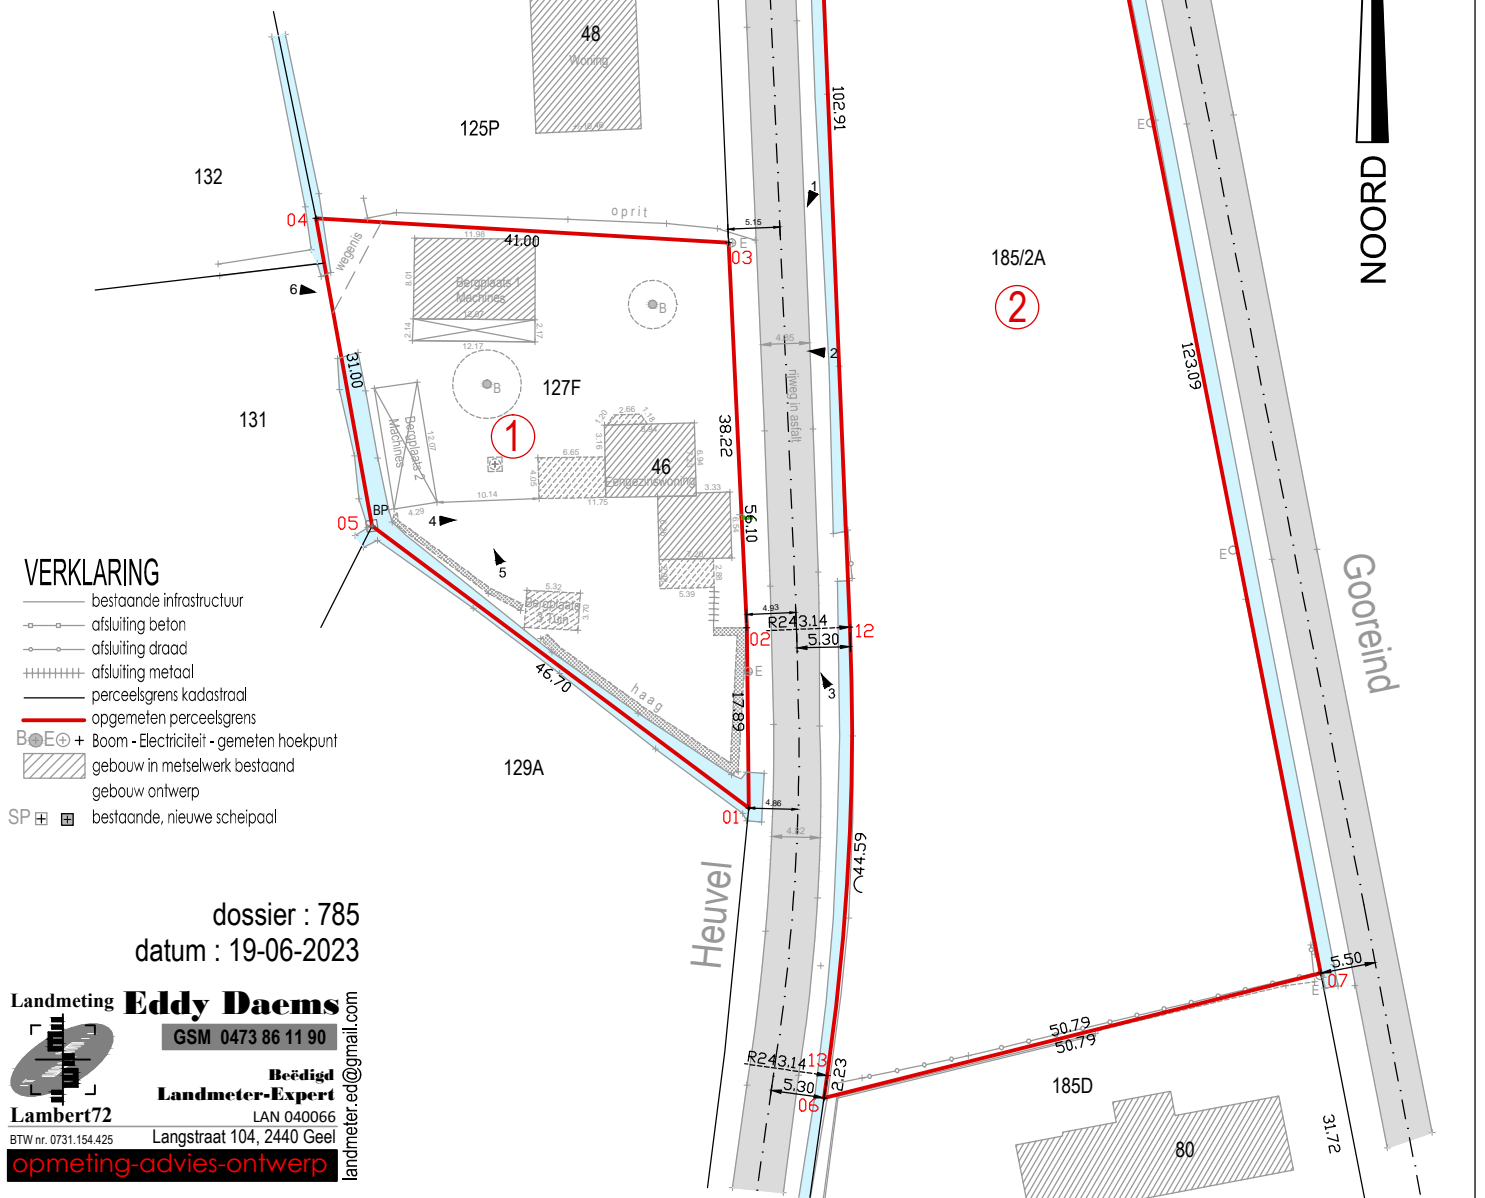

dossier : 785
datum : 19-06-2023