

Coördinatenlijst: Lambert '72

Nr	X	Y
A	203315.48	204949.33
B	203309.50	204967.68
C	203319.19	204970.85
D	203312.51	204994.26
E	203302.16	205025.60
F	203325.11	205033.74
G	203352.32	204963.72

LEGENDE

- ▽ terreinhoogte
- ▽ dorpelhoogte
- ▽ kroonlijsthoogte
- ▽ nokhoogte
- niet gematerialiseerd grenspunt
- bestaande fenopaal
- verkeersbord
- inspectieput
- straatkolk
- afsluiting draad
- afsluiting beton
- afsluiting haag
- perceelsgrens (kadastraal)
- perceelsgrens
- bestaande bebouwing
- bestaande bijgebouwen
- zone voor hoofdgebouwen
- zone voor bijgebouwen
- zone voor carport
- zone voor tuinen
- zone te ontbossen

Plandatum: 18/11/2022

Dossiernummer: OM22367

Landmeter: MVB

Beschrijving der grenzen

Segment	Beschrijving
Alle segmenten.	Cfr. opmetingsplan d.d. 14/05/2008 opgemaakt door landmeter-expert Louis Michel



Stef Geukens, Landmeter - Expert
 (LAN14/1600), beëdigd voor de rechtbank
 van eerste aanleg te Turnhout
 LSG bv
 Dr. Van de Perrestraat 315
 2440 Geel


BALEN
Afdeling 1
Sectie E
Nrs. 962f, 964v

TERREINPROFIELEN

Terreinprofiel A'-AA'

Schaal : 1/500


Referentiehoogte : 26.00m

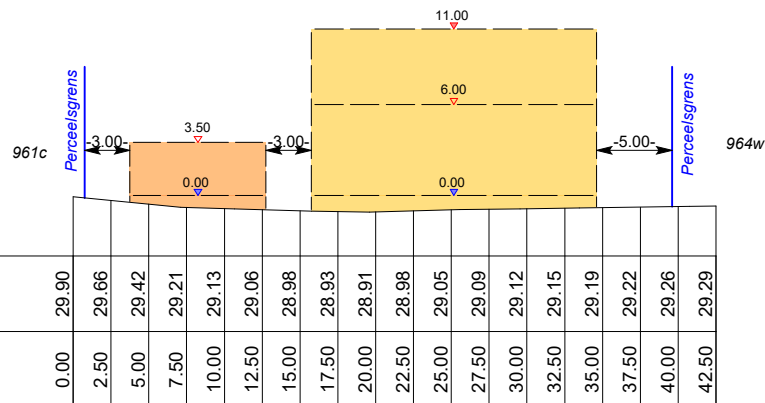

Terreinprofiel B'-BB'

Schaal : 1/500

Referentiehoogte : 26.00m

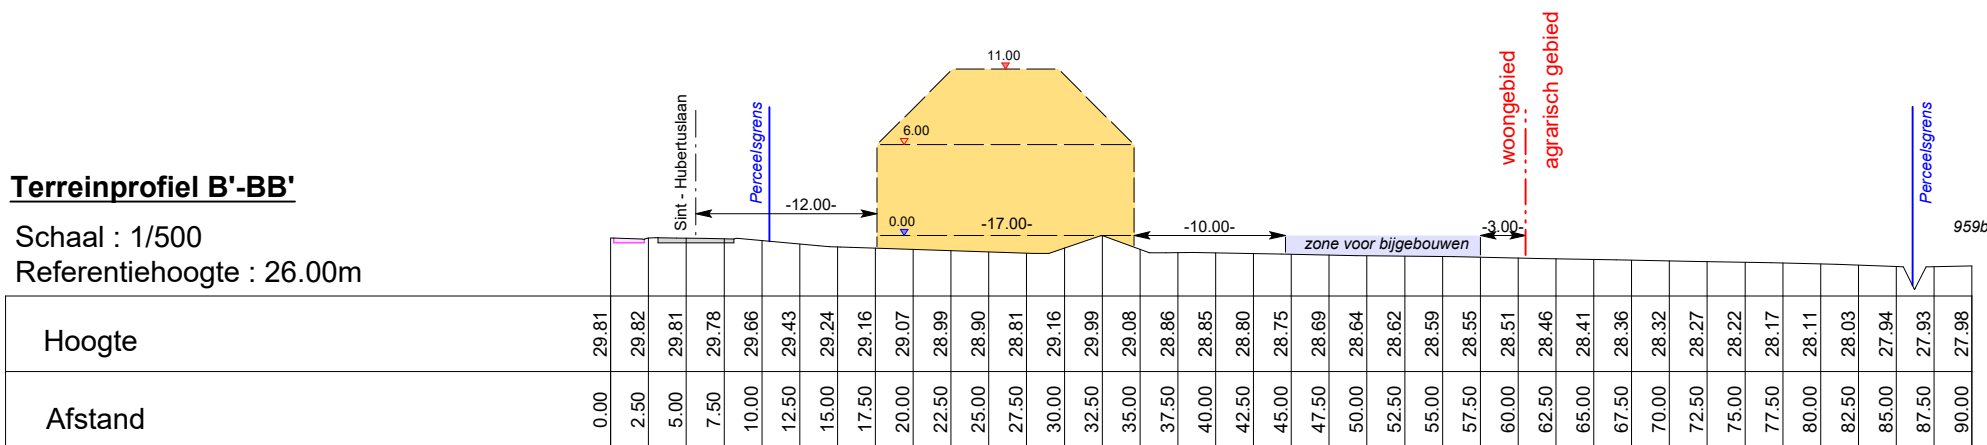

Plandatum: 18/11/2022

Dossiernummer: OM22367

Landmeter: MVB

LEGENDE

- ▼ dorpelhoogte
- ▼ kroonlijsthoogte
- ▼ nokhoogte
- perceelsgrens
- bestaande bebouwing
- zone voor hoofdgebouwen
- zone voor carport
- zone voor bijgebouwen



Stef Geukens, Landmeter - Expert
 (LAN14/1600), beëdigd voor de rechtbank
 van eerste aanleg te Turnhout
 LSG bv
 Dr. Van de Perrestraat 315
 2440 Geel

Schaal: 1/500

Formaat: A4

Referentie AAPD:

P2/2