


GEEL
Afdeling 1
Sectie H
Nr. 1434a2

OPMETINGSPLAN

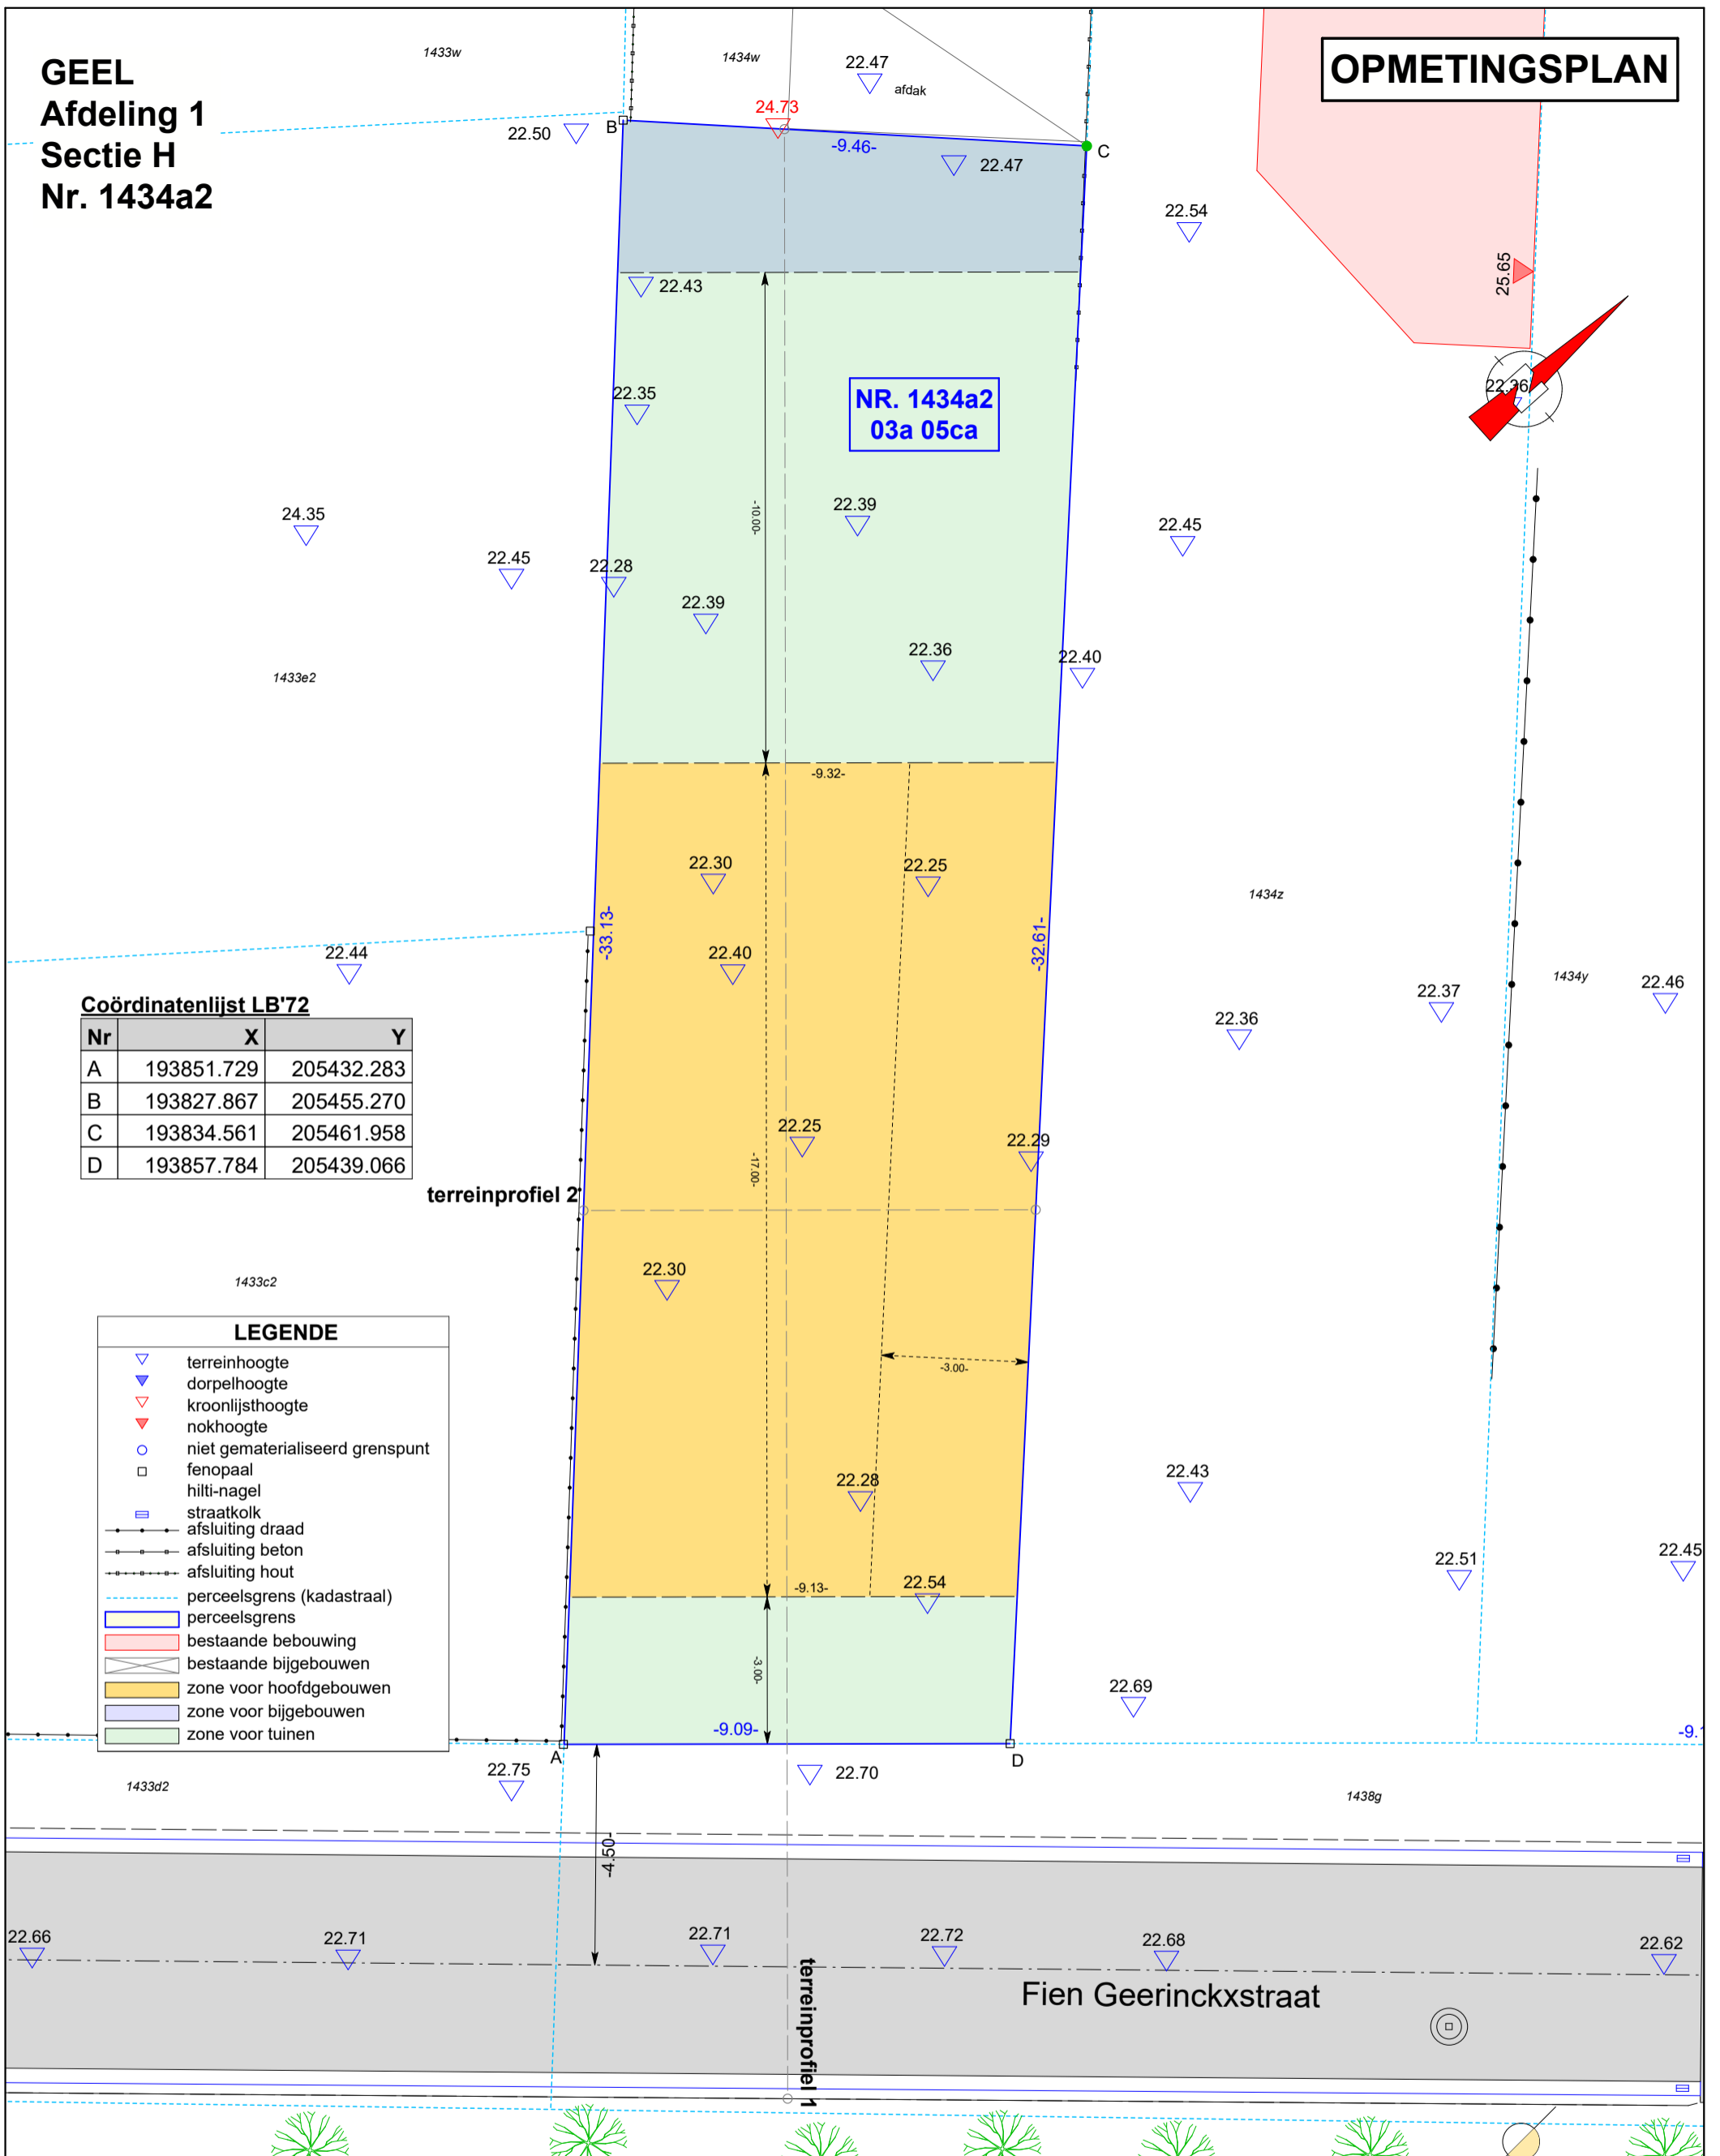

Coördinatenlijst LB'72

Nr	X	Y
A	193851.729	205432.283
B	193827.867	205455.270
C	193834.561	205461.958
D	193857.784	205439.066

LEGENDE

- ▽ terreinhoogte
- ▽ dorpelhoogte
- ▽ kroonlijsthoogte
- ▽ nokhoogte
- niet gematerialiseerd grenspunt
- fenopaal
- hilti-nagel
- straatkolk
- afsluiting draad
- afsluiting beton
- afsluiting hout
- perceelsgrens (kadastraal)
- perceelsgrens
- bestaande bebouwing
- bestaande bijgebouwen
- zone voor hoofdgebouwen
- zone voor bijgebouwen
- zone voor tuinen

Beschrijving der grenzen

Segmenten	Beschrijving
Alle segmenten	Cfr. opmetingsplan Peter Liekens & Van Dun Ludo d.d. 13-10-2010

Plandatum: 05/02/2025
 Dossiernummer: OM24338
 Landmeter: DD



Stef Geukens, Landmeter - Expert
 (LAN14/1600), beëdigd voor de rechtbank
 van eerste aanleg te Turnhout
 LSG bv
 Dr. Van de Perrestraat 315
 2440 Geel

Schaal: 1/125 Formaat: A3 Referentie AAPD: 13008 - 10820