


Gemeente MEERHOUT 1ste afd.

Sectie B Nr. 1644f¹¹

Schaal: 1 / 500

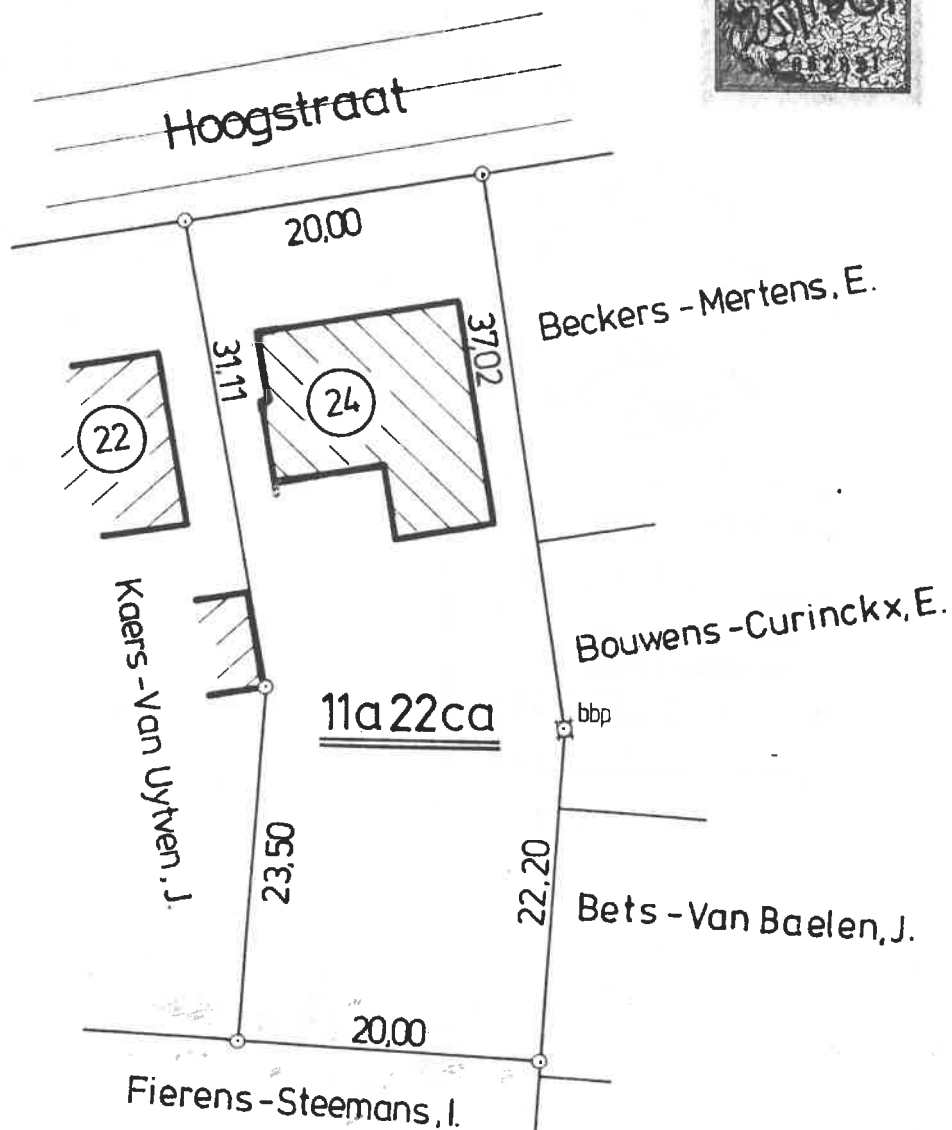

Opgemaakt door nv M. De Wit
te Meerhout op 24 oktober 1990

Marc De Wit

beëdigd landmeter
meetkundige - schatter o.g.

Goorstraat 14

2450 Meerhout

bbp: bestaande betonnen scheidingspaal