

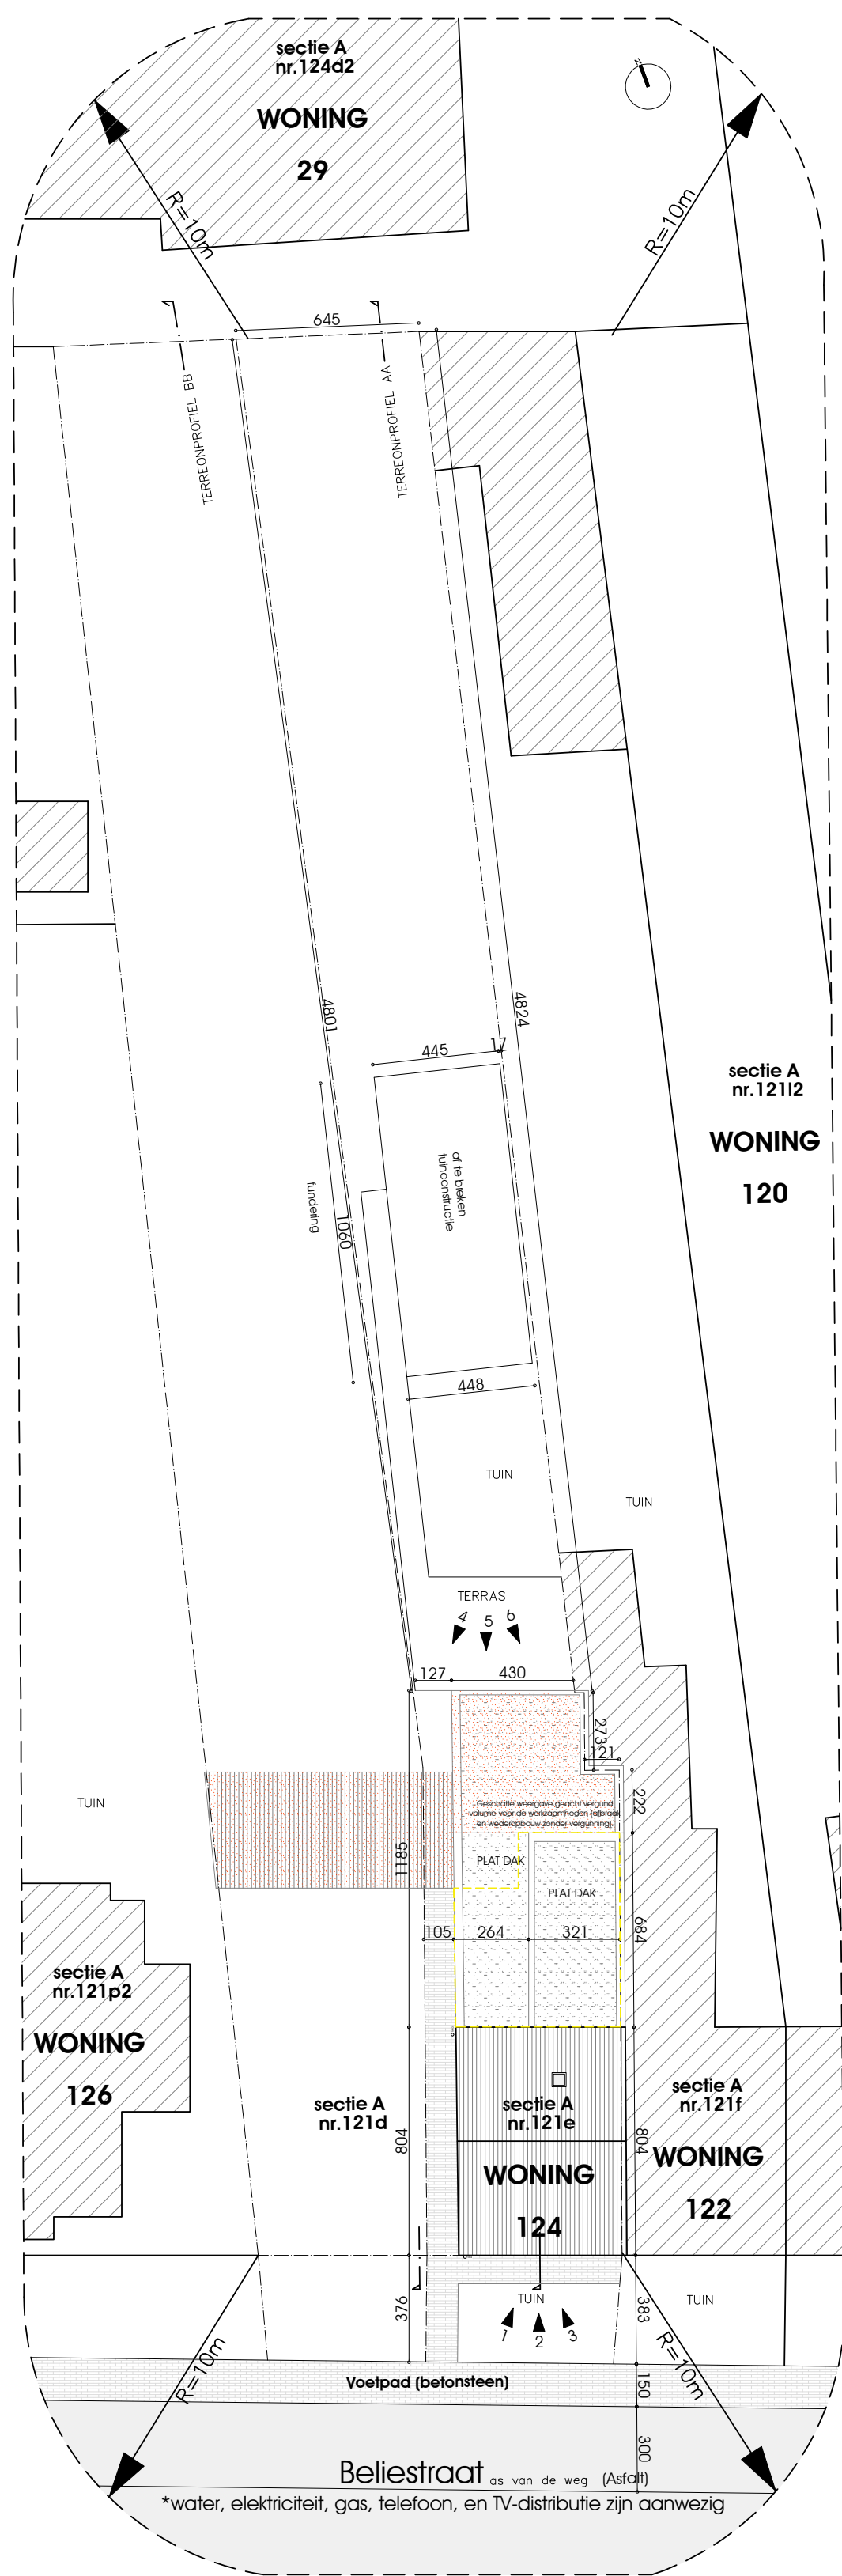


architect: Dirk De Schepper

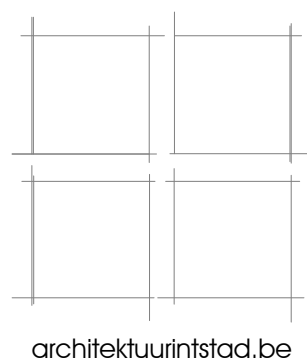

Verbouwen woning
Beliestraat 124
2910 Essen

INPLANTING BESTAAND
schaal : 1/200
10/05/2022

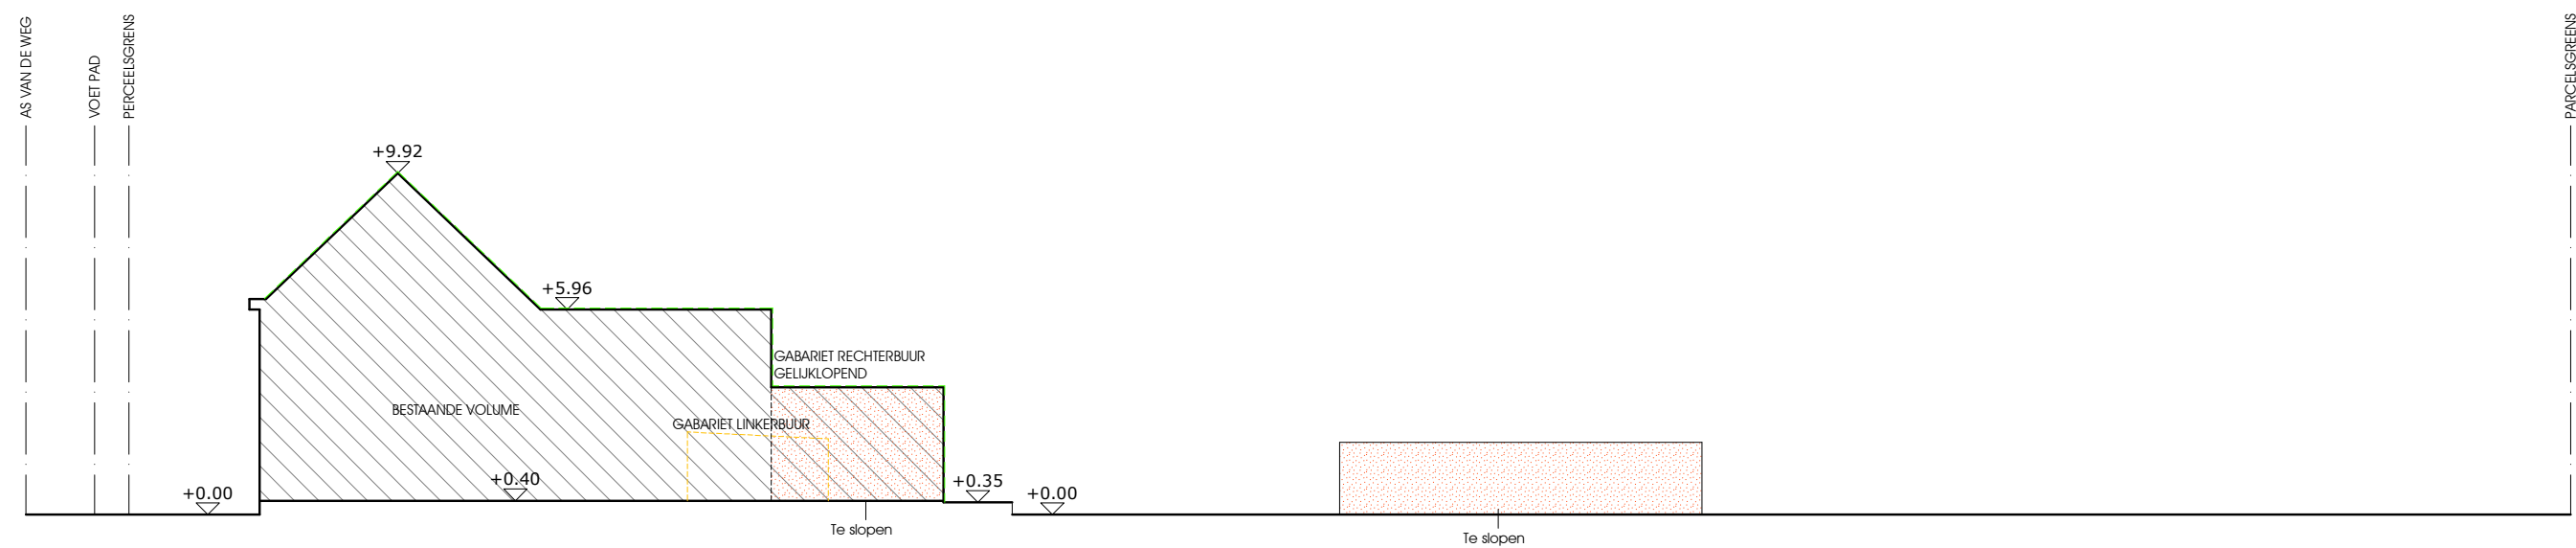


architect: Dirk De Schepper



Verbouwen woning
Beliestraat 124
2910 Essen

TERREINPROFIEL A-A BESTAAND

schaal : 1/200
10/05/2022

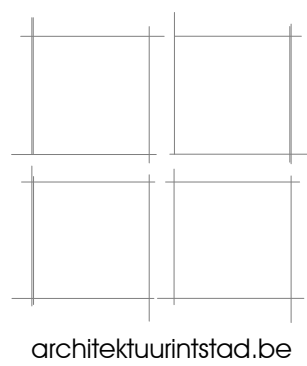



architect: Dirk De Schepper



Verbouwen woning
Beliestraat 124
2910 Essen

TERREINPROFIEL B-B BESTAAND

schaal : 1/200
10/05/2022

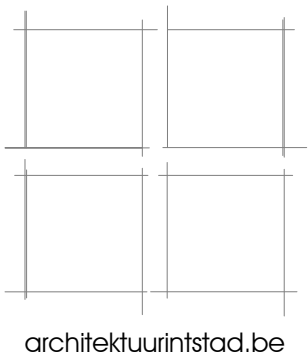
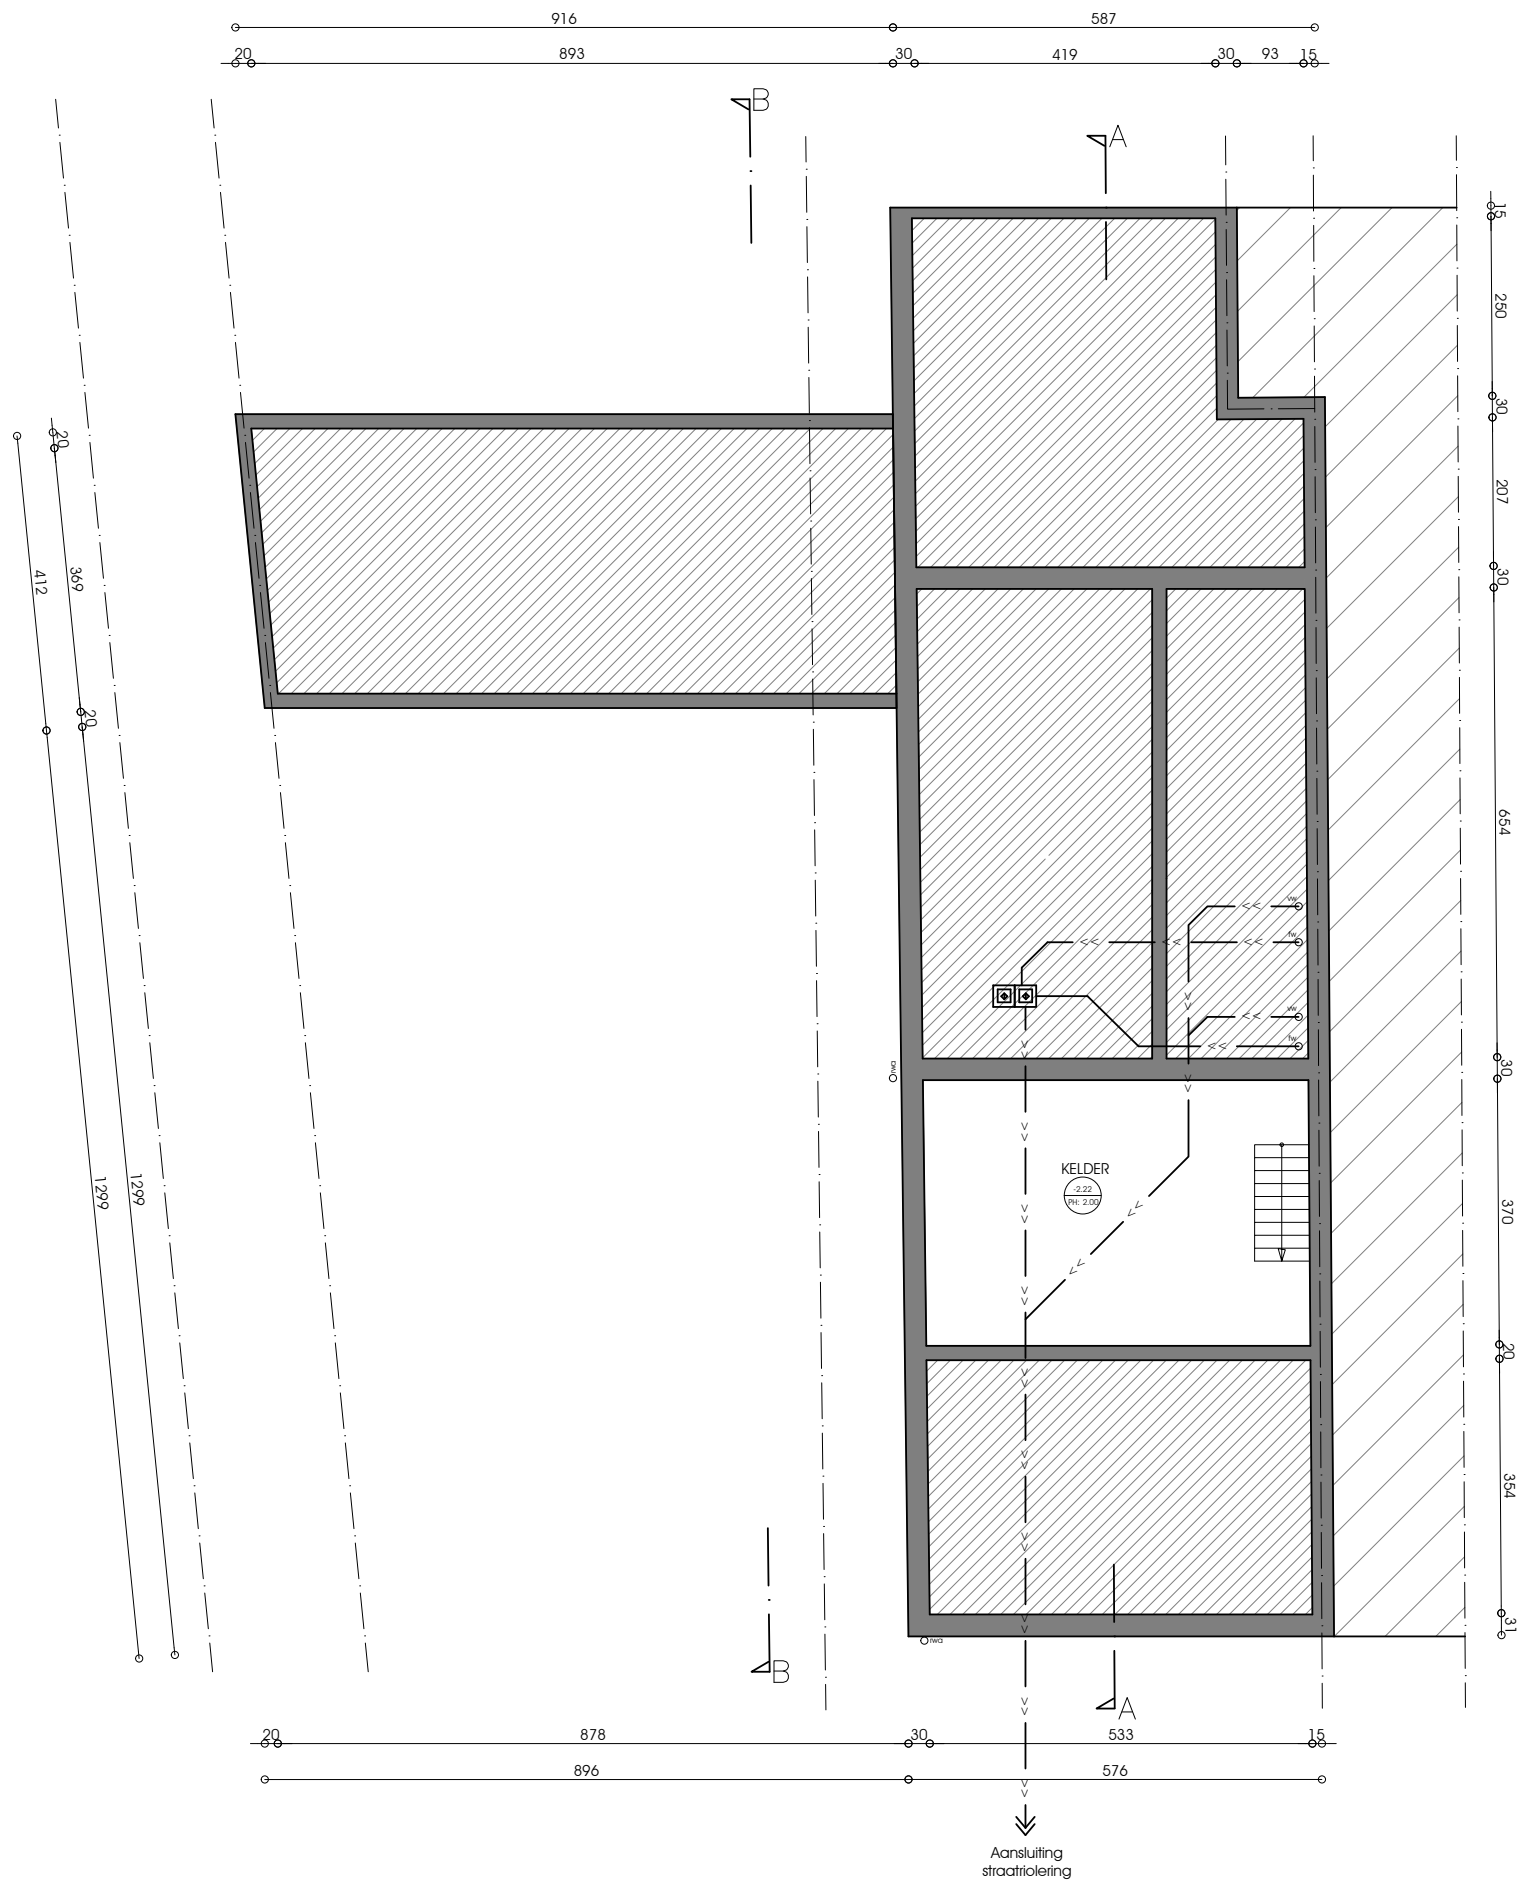


architect: Dirk De Schepper



Verbouwen woning
Beliestraat 124
2910 Essen

KELDER BESTAAND
schaal : 1/100
10/05/2022

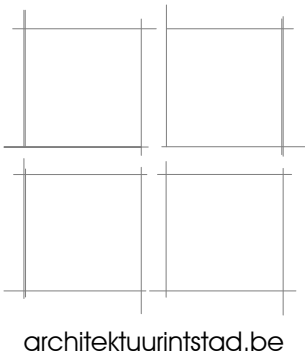
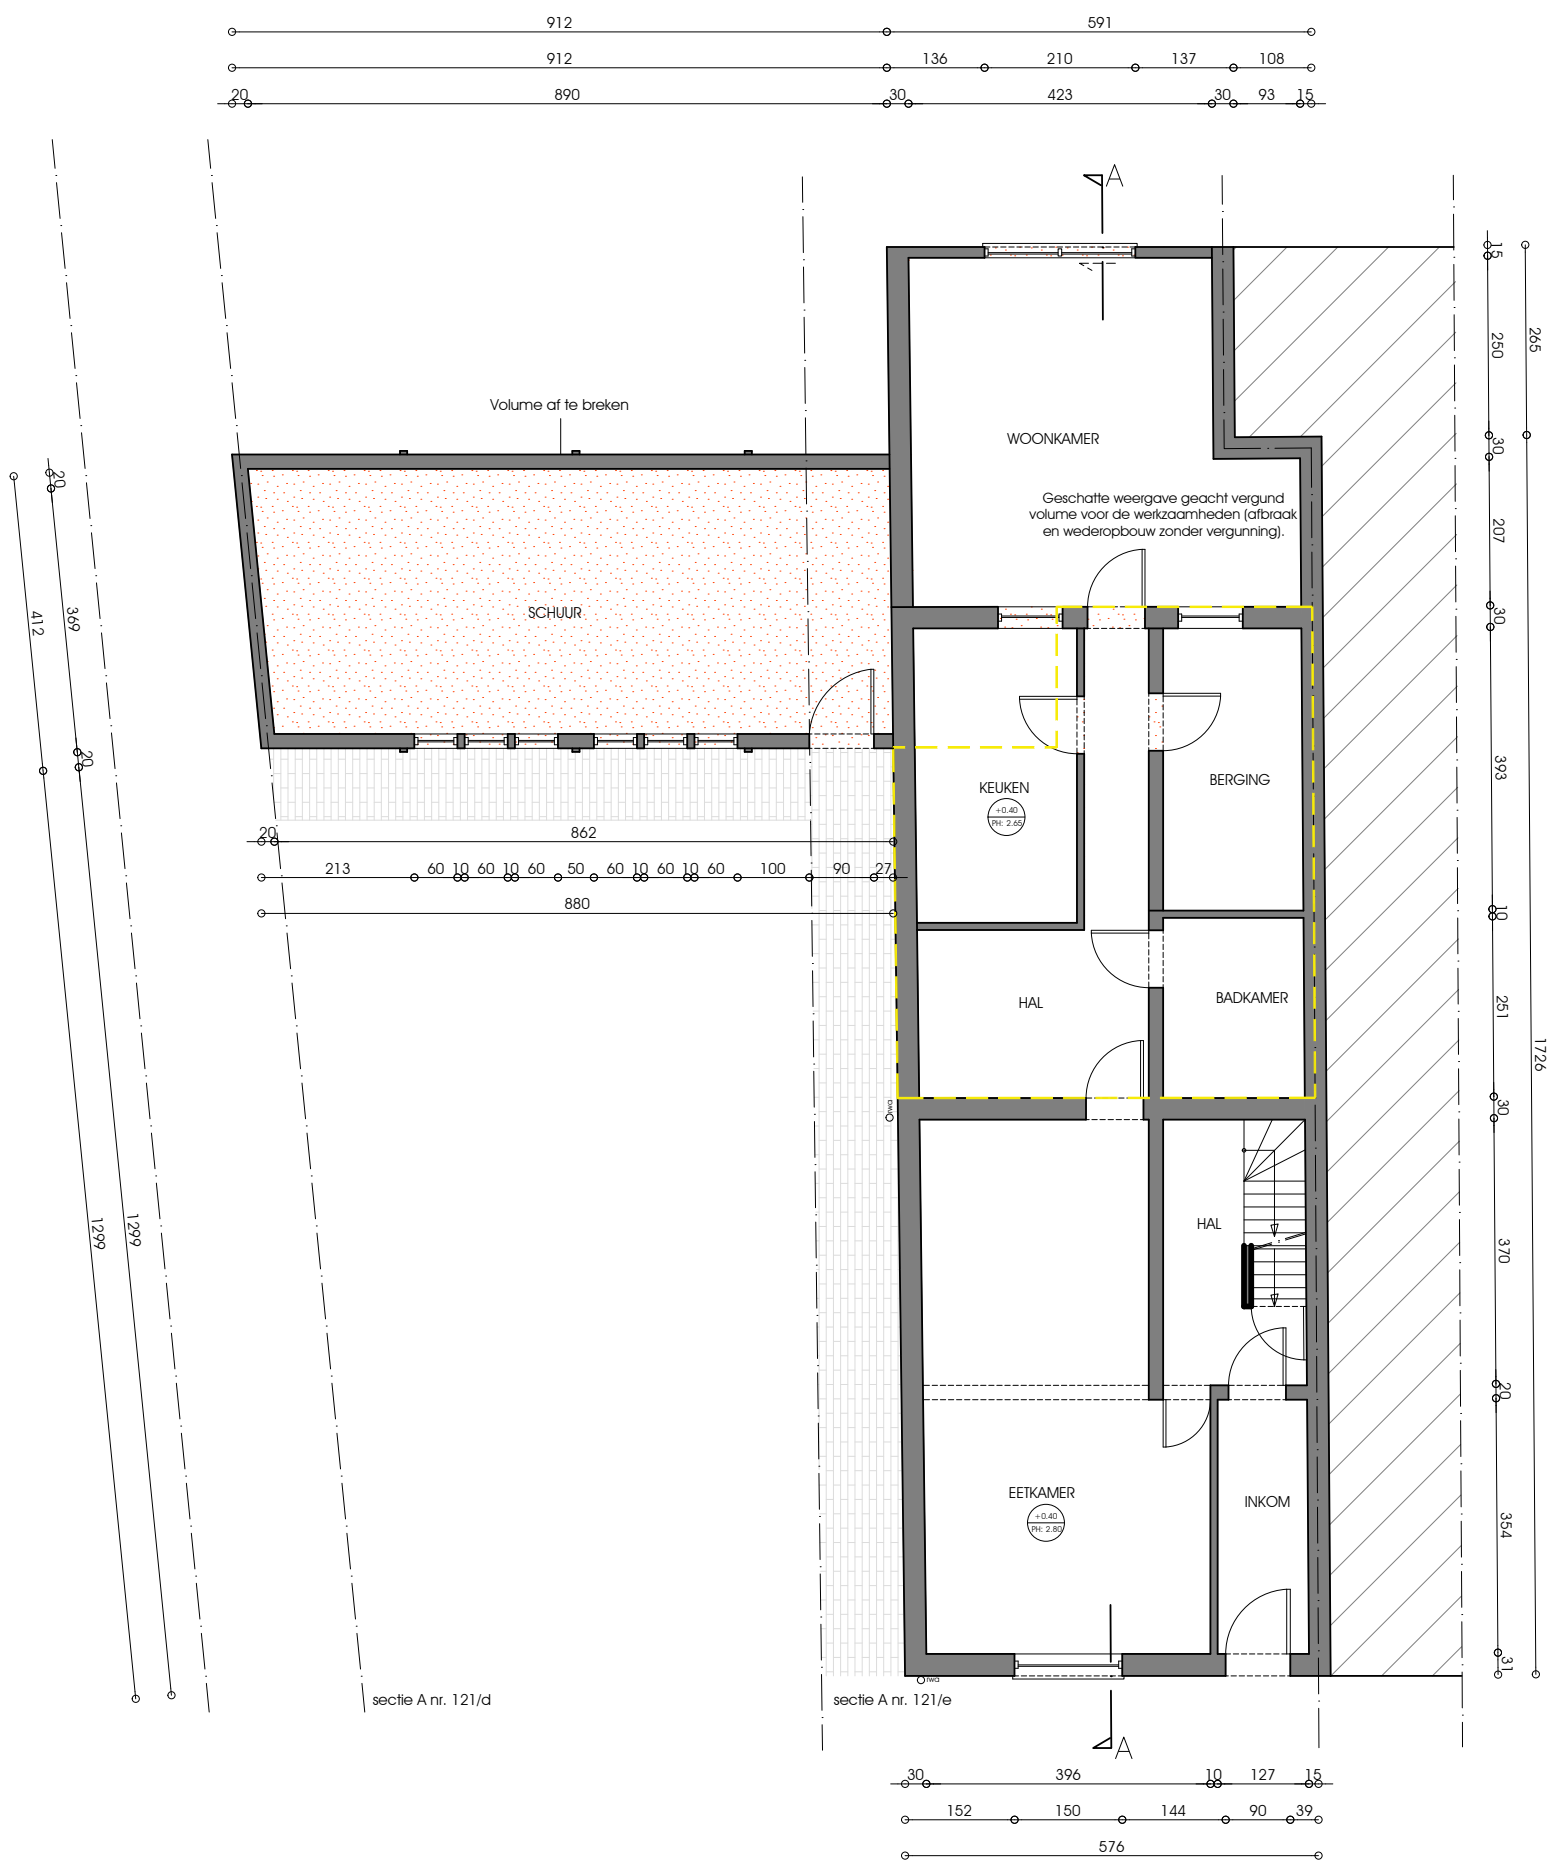


architect: Dirk De Schepper





Verbouwen woning
Beliestraat 124
2910 Essen

GELIJKVLOERS BESTAAND
schaal : 1/100
10/05/2022

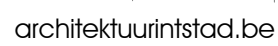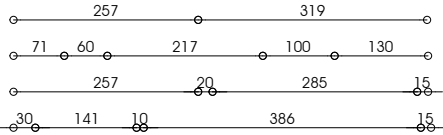

10/05/2022

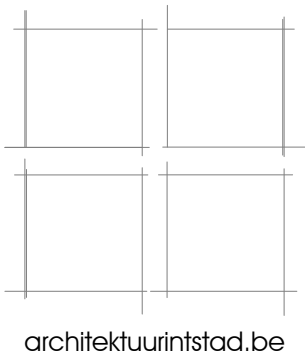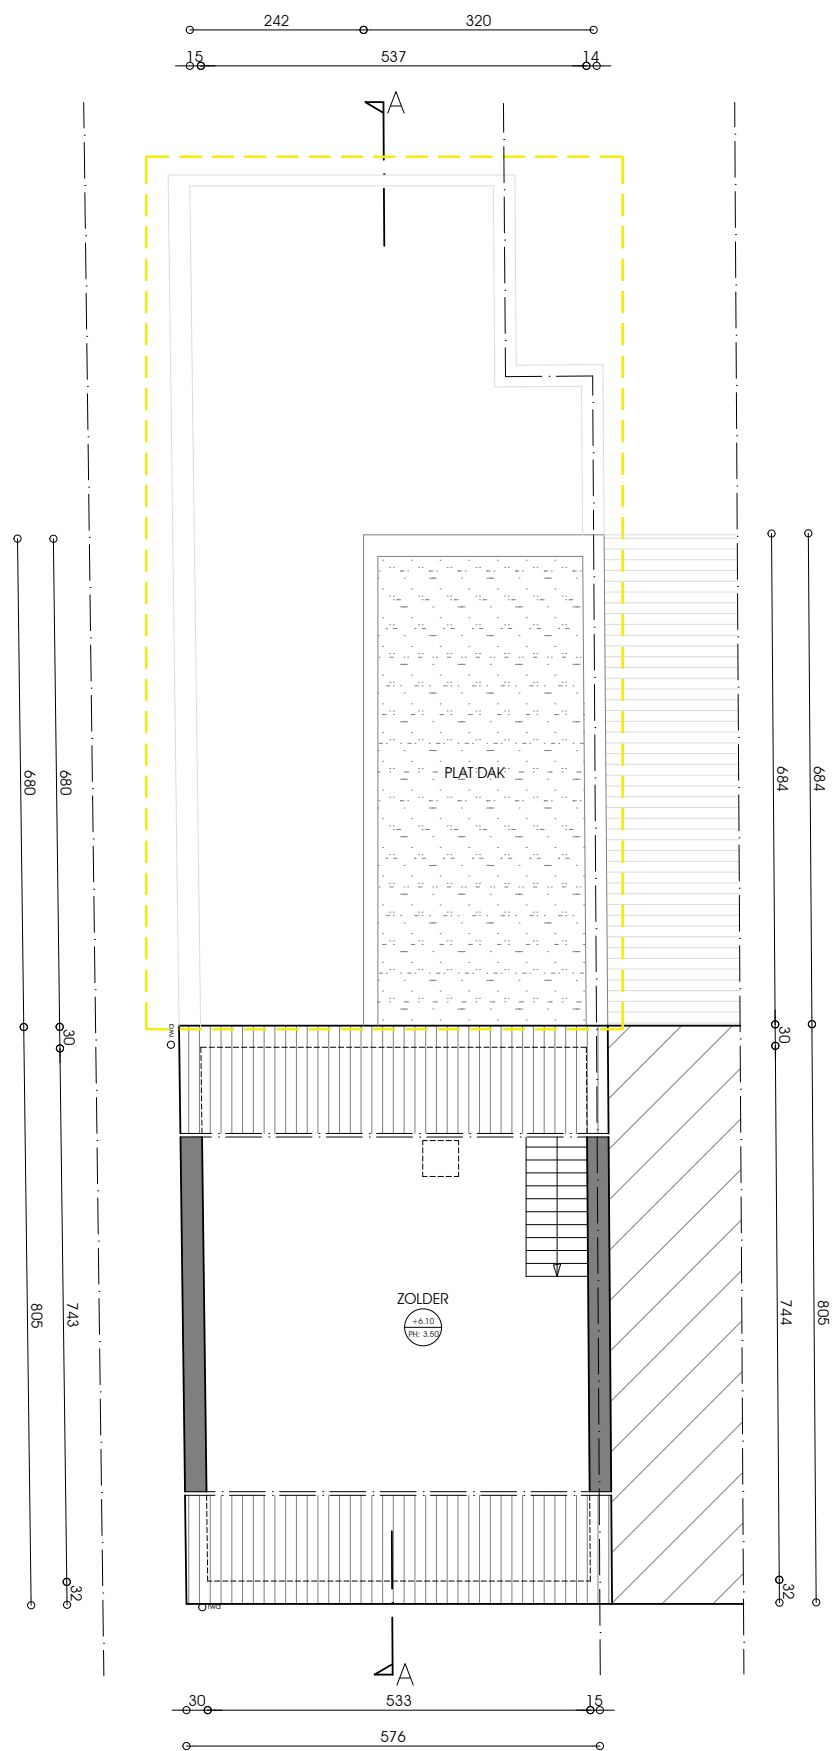


architect: Dirk De Schepper



Verbouwen woning
Beliestraat 124
2910 Essen

VERDIEPING 2 BESTAAND
schaal : 1/100
10/05/2022

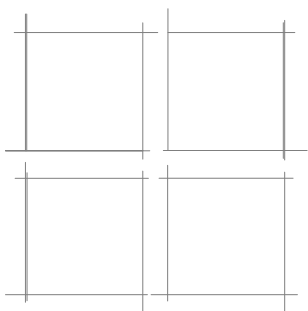

architectuurinstad.be

architect: Dirk De Schepper



Verbouwen woning



Beliestraat 124

2910 Essen

VOORGEVEL BESTAAND

schaal : 1/50

10/05/2022

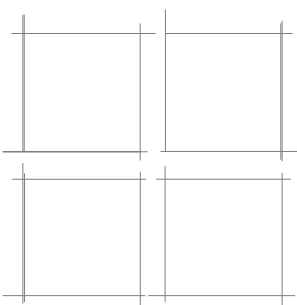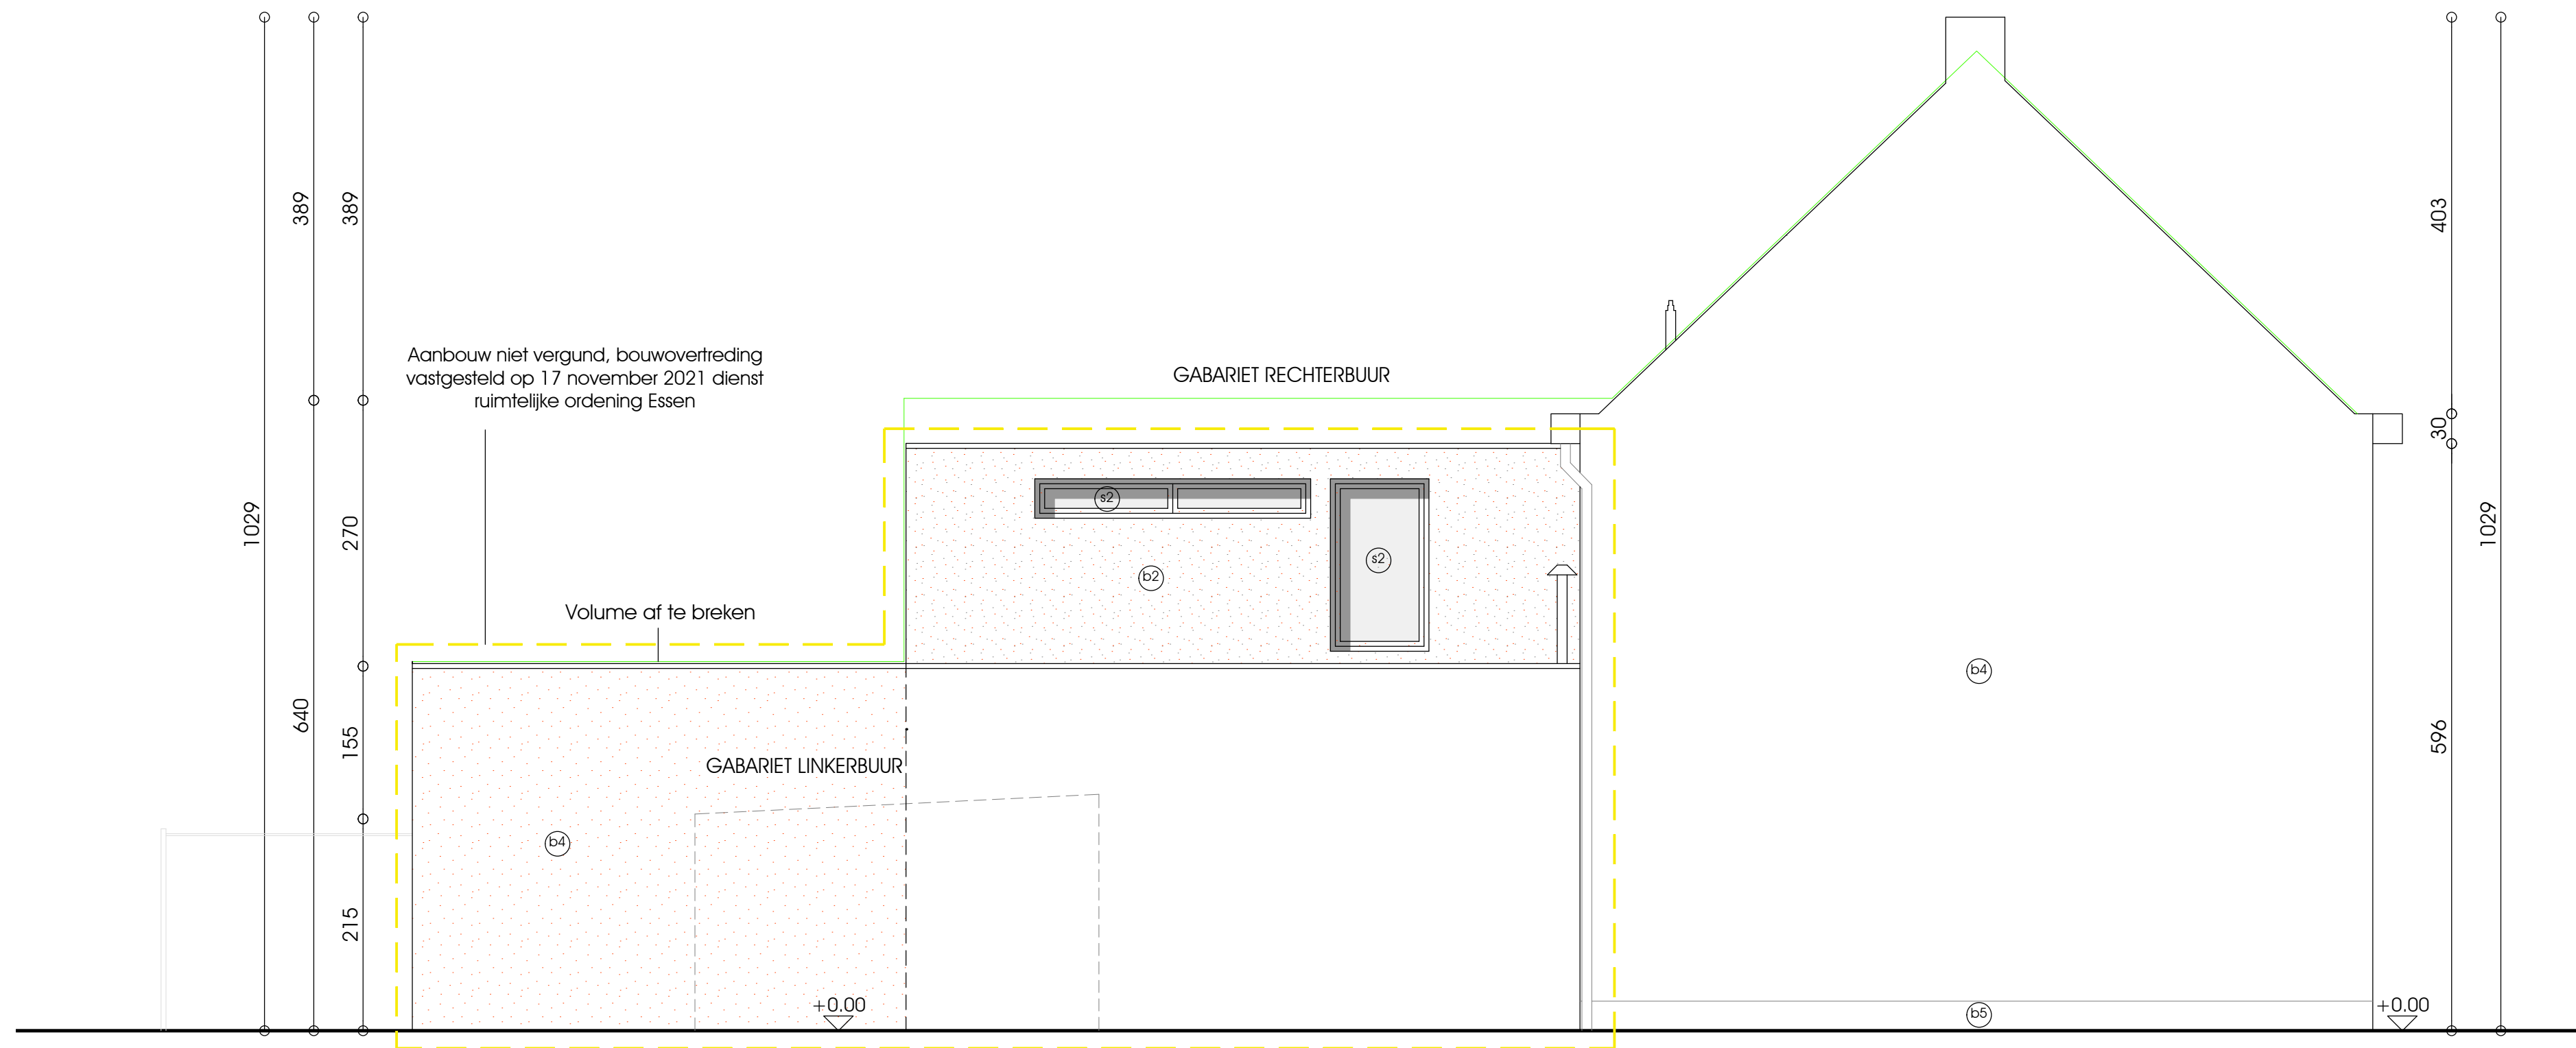

architectuurinstad.be

architect: Dirk De Schepper



[Redacted]

Verbouwen woning
Beliestraat 124
2910 Essen

LINKERGEVEL BESTAAND

schaal : 1/50

10/05/2022

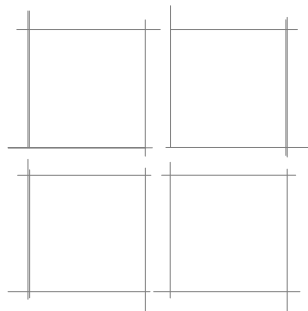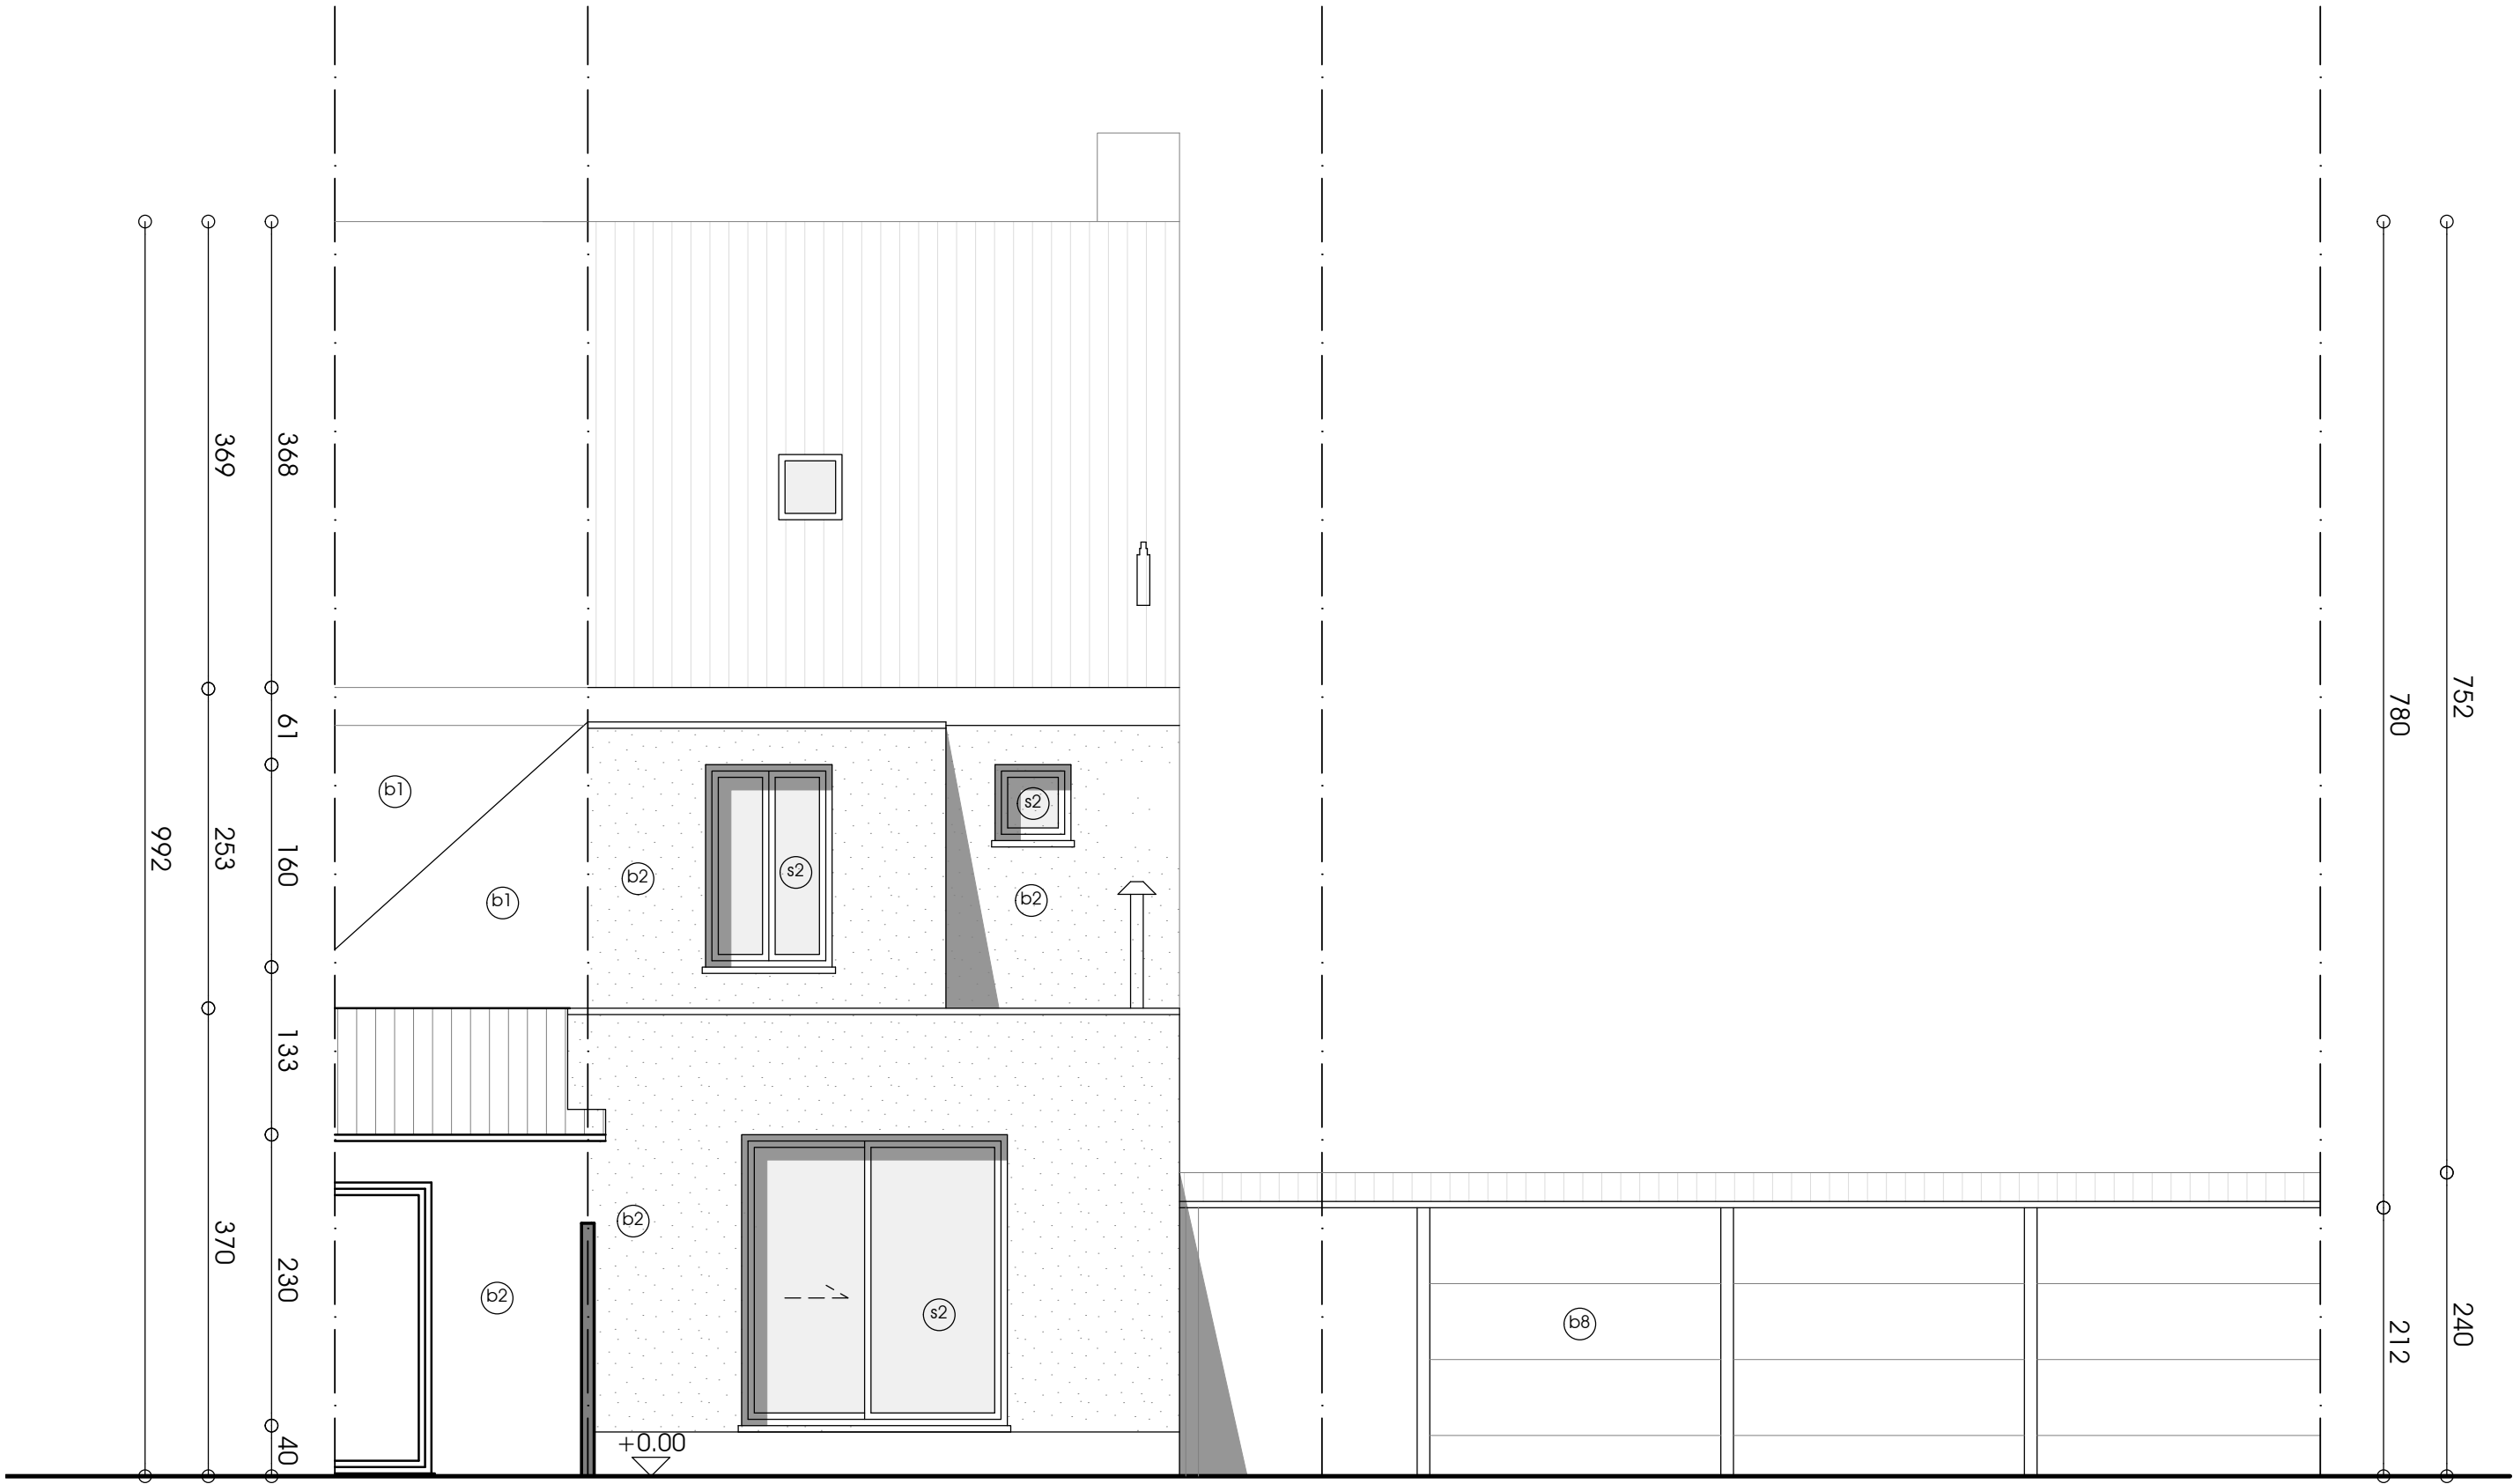

architectuurintstad.be

architect: Dirk De Schepper

[Redacted text]

Verbouwen woning
Beliestraat 124
2910 Essen

ACHTERGEVEL BESTAAND
schaal : 1/50
10/05/2022

LEGENDE

b1	gevel : baksteen (rood)		bestaand metselwerk
b2	gevel : bepleistering (wit)		nieuw metselwerk
b3	gevel : baksteen (zwart)		Afbraak metselwerk
b4	gevel : cementering		gypoc
b5	gevel : arduin		harde isolatie
b6	gevel : rockpanel (zwart)		zachte isolatie
b7	gevel : baksteen (wit)		beton
b8	gevel : beton plaat (grijs)		chape
b9			isolatie (argex)
s1	buitenschrijnwerk: HOUT (wit)		groendak
s2	buitenschrijnwerk: PVC (wit)		plat dak
s3	buitenschrijnwerk: ALU (zwart)		ramen
			aangevulde grond
			isolerende steen

symbolen sanitaire en cv-installatie

	aansluiting regenwater		fecalwater		buitenkraan
	aansluiting warm water		afvalwater		wandkachel
	aansluiting koud water		regenwater		watermeter
	aansluiting gas				radiator

	aansluiting regenwater	 $>>$ 	fecaalwater		buitenkraan
	aansluiting warm water	 $>$ 	afvalwater		wandketel
	aansluiting koud water	 $>$ 	regenwater		watmeter
	aansluiting gas				radiator

symbolen elektrische installatie		verdeelkast		distributie	
schakelaar	lichtpunt	tellerkast	distributie	telefoon	
eenpolig	wandlicht	bel	luidspreker	dampkap	
dimmer	spot	parlefoon	thermostaat	kooktoestel	
verlichte drukknop	LS-spot	boiler	koelkast	wasmachine	
beschermd	fluo-arm. TL	elekt. toestel	diepvriezer	droogkast	
eenp. wissel	contactdoos	ventilator			
kruisschakelaar	waterdichte contactdoos	vaagwas			
UTP-aansluiting	dubbele contactdoos				

symbolen elektrische installatie		verdeelkast		distributie	
 schakelaar	 lichtpunt	 tellerkast	 distributie	 telefoon	
 eenpolig	 wandlicht	 bel	 luidspreker	 dampkap	
 dimmer	 spot	 parlefoon	 thermostaat	 kooktoestel	
 verlichte drukknop	 LS-spot	 boiler	 koelkast	 wasmachine	
 beschermd	 fluo-arm. TL	 elekt. toestel	 diepvriezer	 droogkast	
 eenp. wissel	 contactdoos	 ventilator			
 kruisschakelaar	 waterdichte contactdoos	 vaarwaa			
 UTP-aansluiting	 dubbele contactdoos				

BRAND			
Vla00da	ruimte voorzien van blusinstallatie	Vla00wa	waterscherm
Vla00da	ruimte voorzien van detectie installatie	Vla00wa	opsteplaats vaste blusinstallatie
Vla00da	ruimte voorzien van sprinkler blusinstallatie	Vla00wa	lokale blussing vast opgesteld
Vla00da	ruimte voorzien van water + toevoeging B.I.	Vla00wa	hoofdafsluiter
Vla00da	ruimte voorzien van blusschuim B.I.	Vla00wa	brandmeldcentrale
Vla00da	ruimte voorzien van BC poeder B.I.	Vla00wa	optische rookmelder
Vla00da	ruimte voorzien van blusgasinstallatie	Vla00wa	akoestische signaalgever
Vla00da	ruimte voorzien van explosieonderdrukking	Vla00wa	drukknop om evacuatie te bevelen
Vla00da	ruimte voorzien van ABC poeder B.I.	Vla00wa	noodverlichting



BRAND			
Vla00da	 ruimte voorzien van blusinstallatie	Vla00wa	 waterscherm
Vla00da	 ruimte voorzien van detectie installatie	Vla00wa	 opsteplaats vaste blusinstallatie
Vla00da	 ruimte voorzien van sprinkler blusinstallatie	Vla00wa	 lokale blussing vast opgesteld
Vla00da	 ruimte voorzien van water + toevoeging B.I.	Vla00wa	 hoofdafsluiter
Vla00da	 ruimte voorzien van blusschuim B.I.	Vla00wa	 brandmeldcentrale
Vla00da	 ruimte voorzien van BC poeder B.I.	Vla00wa	 optische rookmelder
Vla00da	 ruimte voorzien van blusgasinstallatie	Vla00wa	 akoestische signaalgever
Vla00da	 ruimte voorzien van explosieonderdrukking	Vla00wa	 drukknop om evacuatie te bevelen
Vla00da	 ruimte voorzien van ABC poeder B.I.	Vla00wa	 noodverlichting



Verbouwen woning
Beliestraat 124
2910 Essen

LEGENDE BESTAAND
 schaal : 1/100
 10/05/2022

10/05/2022

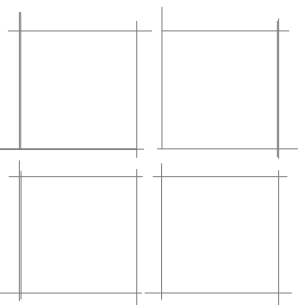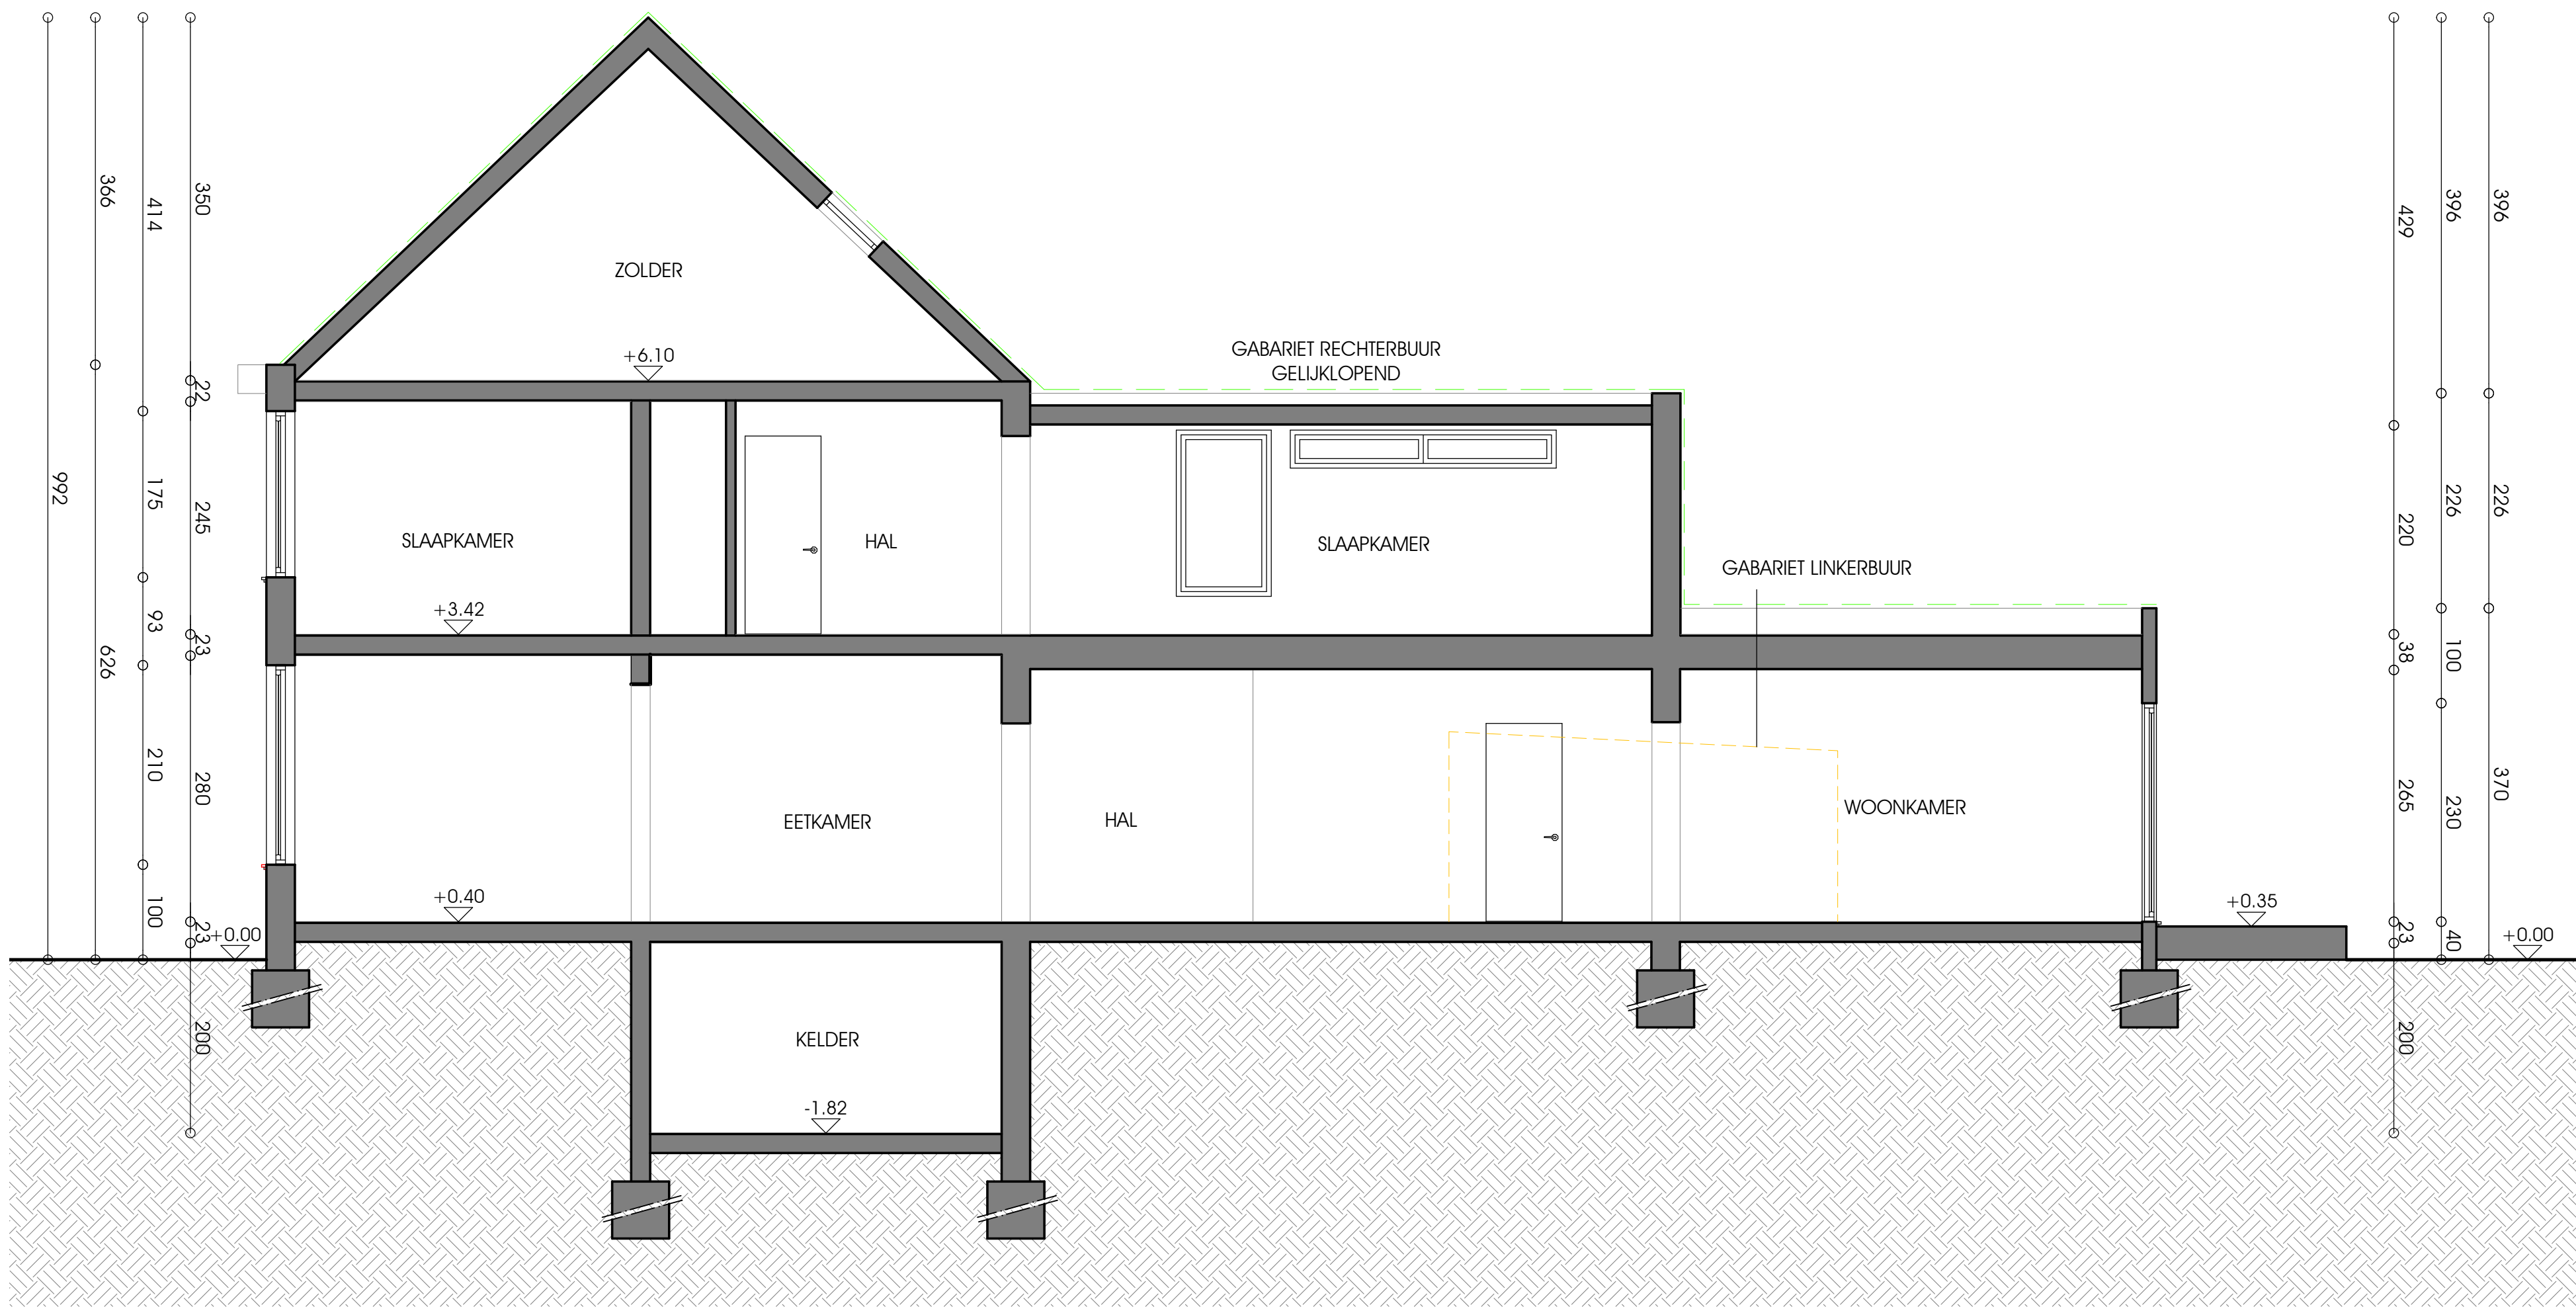

architektuurintstad.be

architect: Dirk De Schepper





Verbouwen woning
Beliestraat 124
2910 Essen

SNEDE A-A BESTAAND

schaal : 1/50

10/05/2022

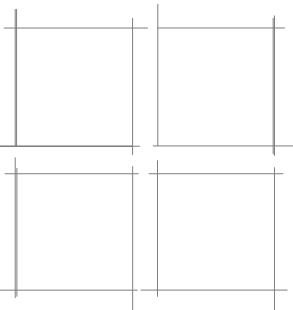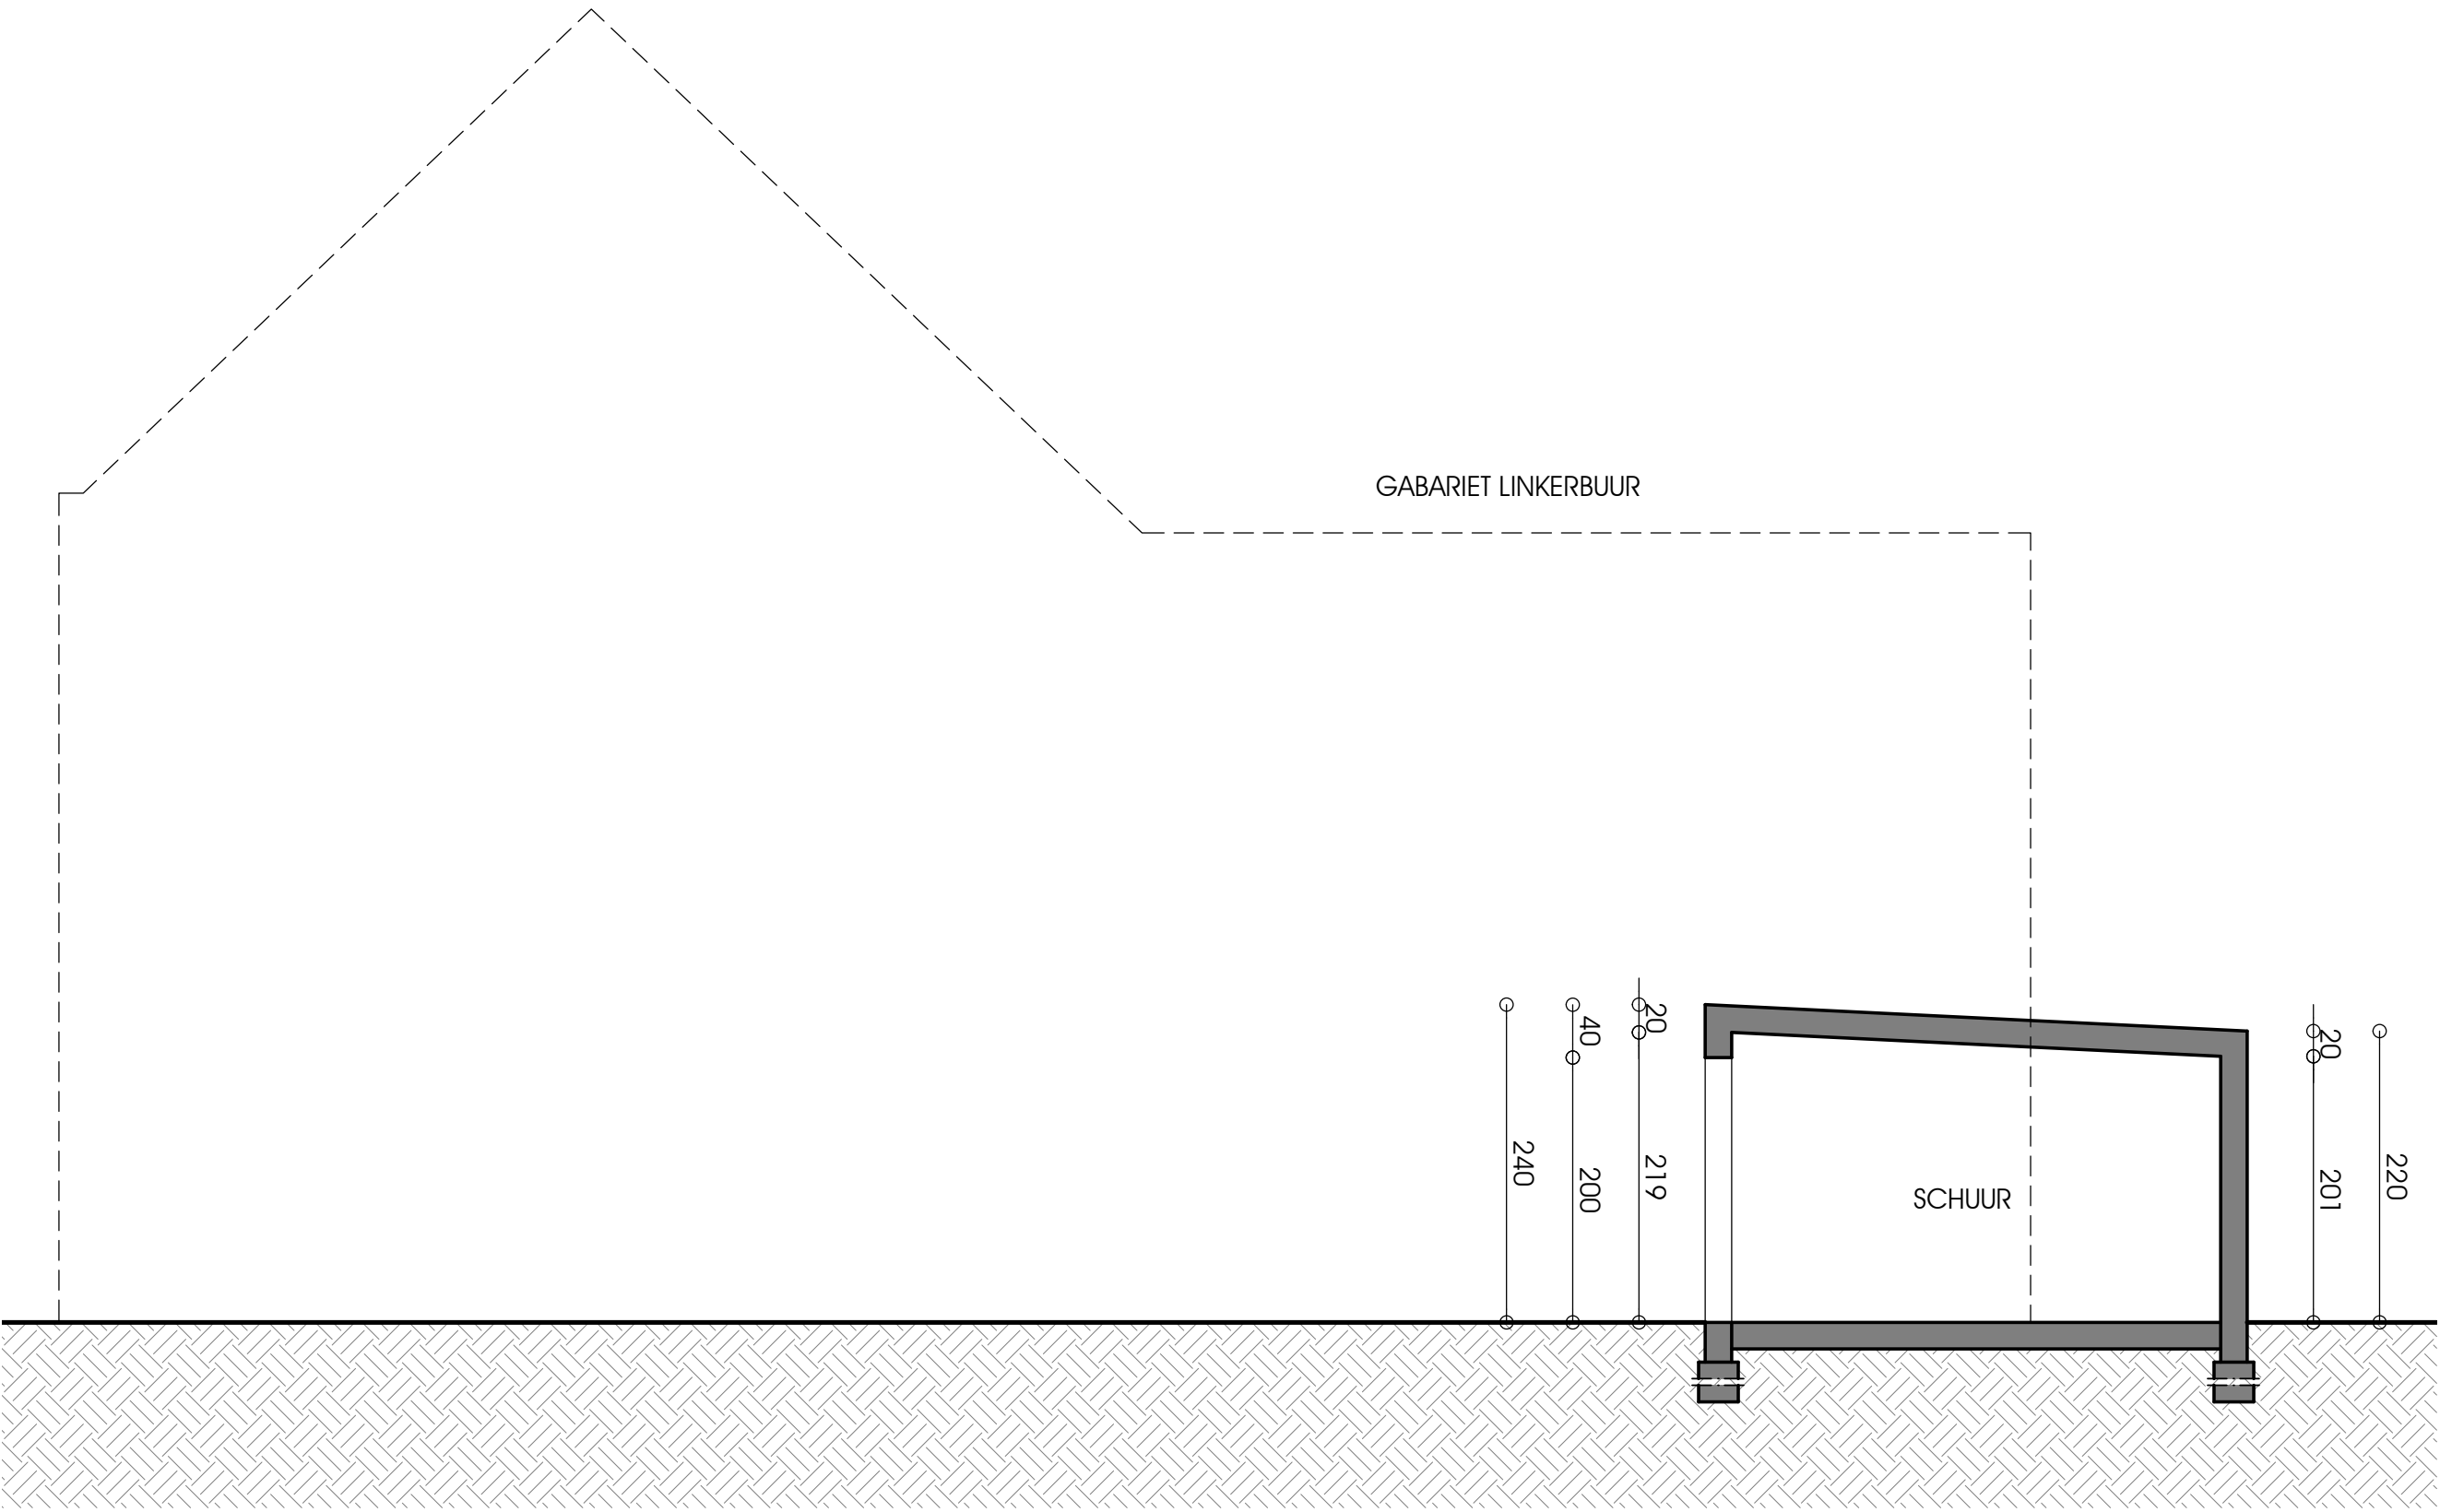



architect: Dirk De Schepper




Verbouwen woning
Beliestraat 124
2910 Essen

SNEDE B-B BESTAAND

schaal : 1/50
10/05/2022

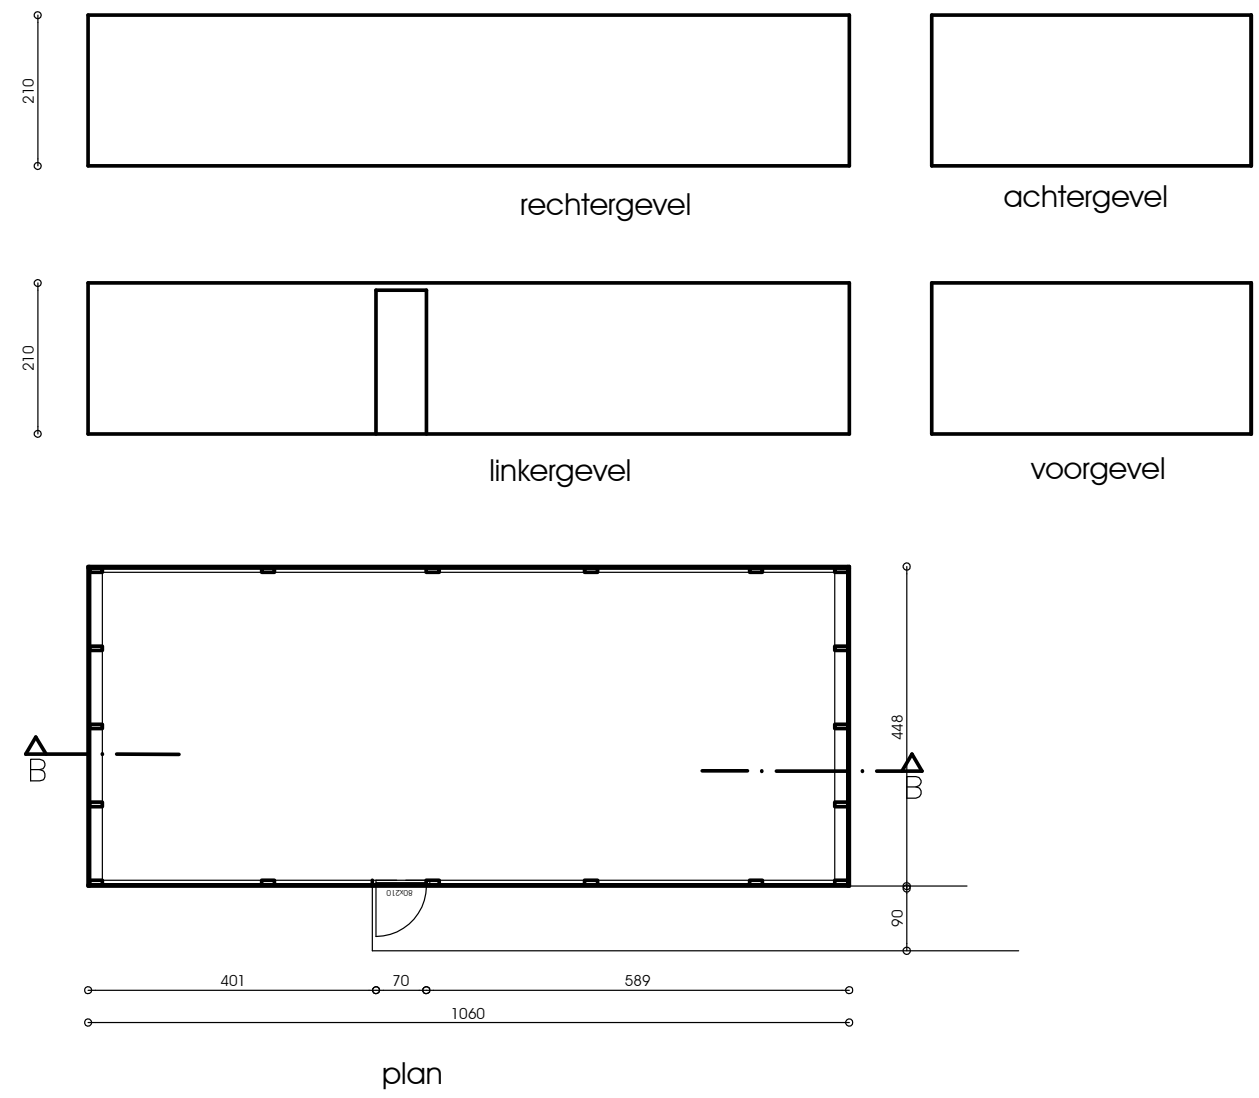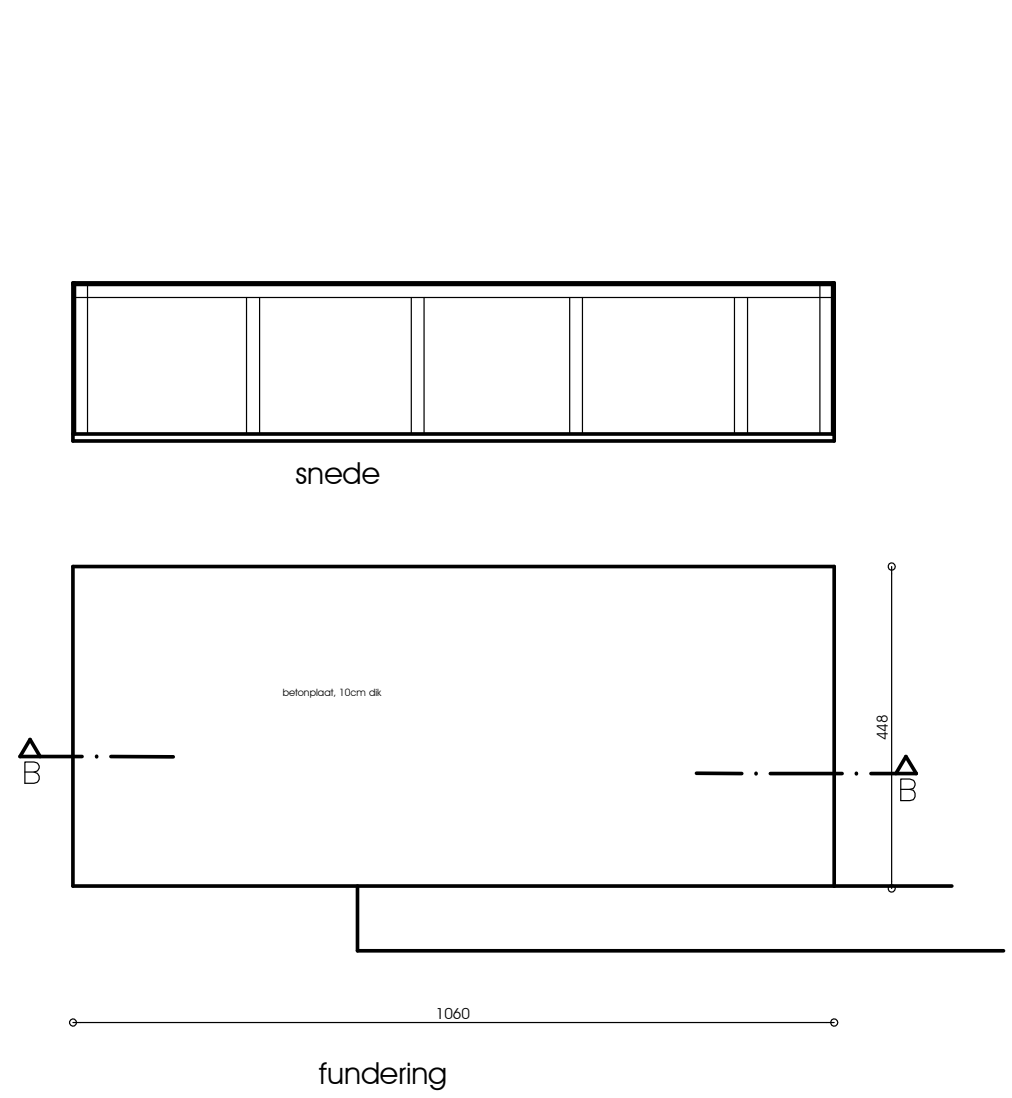

af te breken tuinconstructie

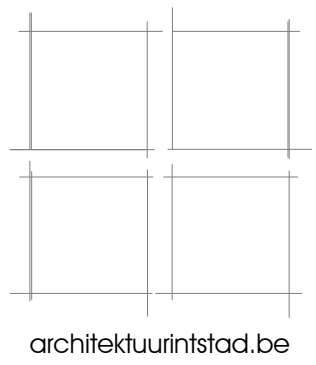

architect: Dirk De Schepper



Verbouwen woning

Beliestraat 124

10 Essen

schaal : 1/100

10/05/2022