



architect: Dirk De Schepper

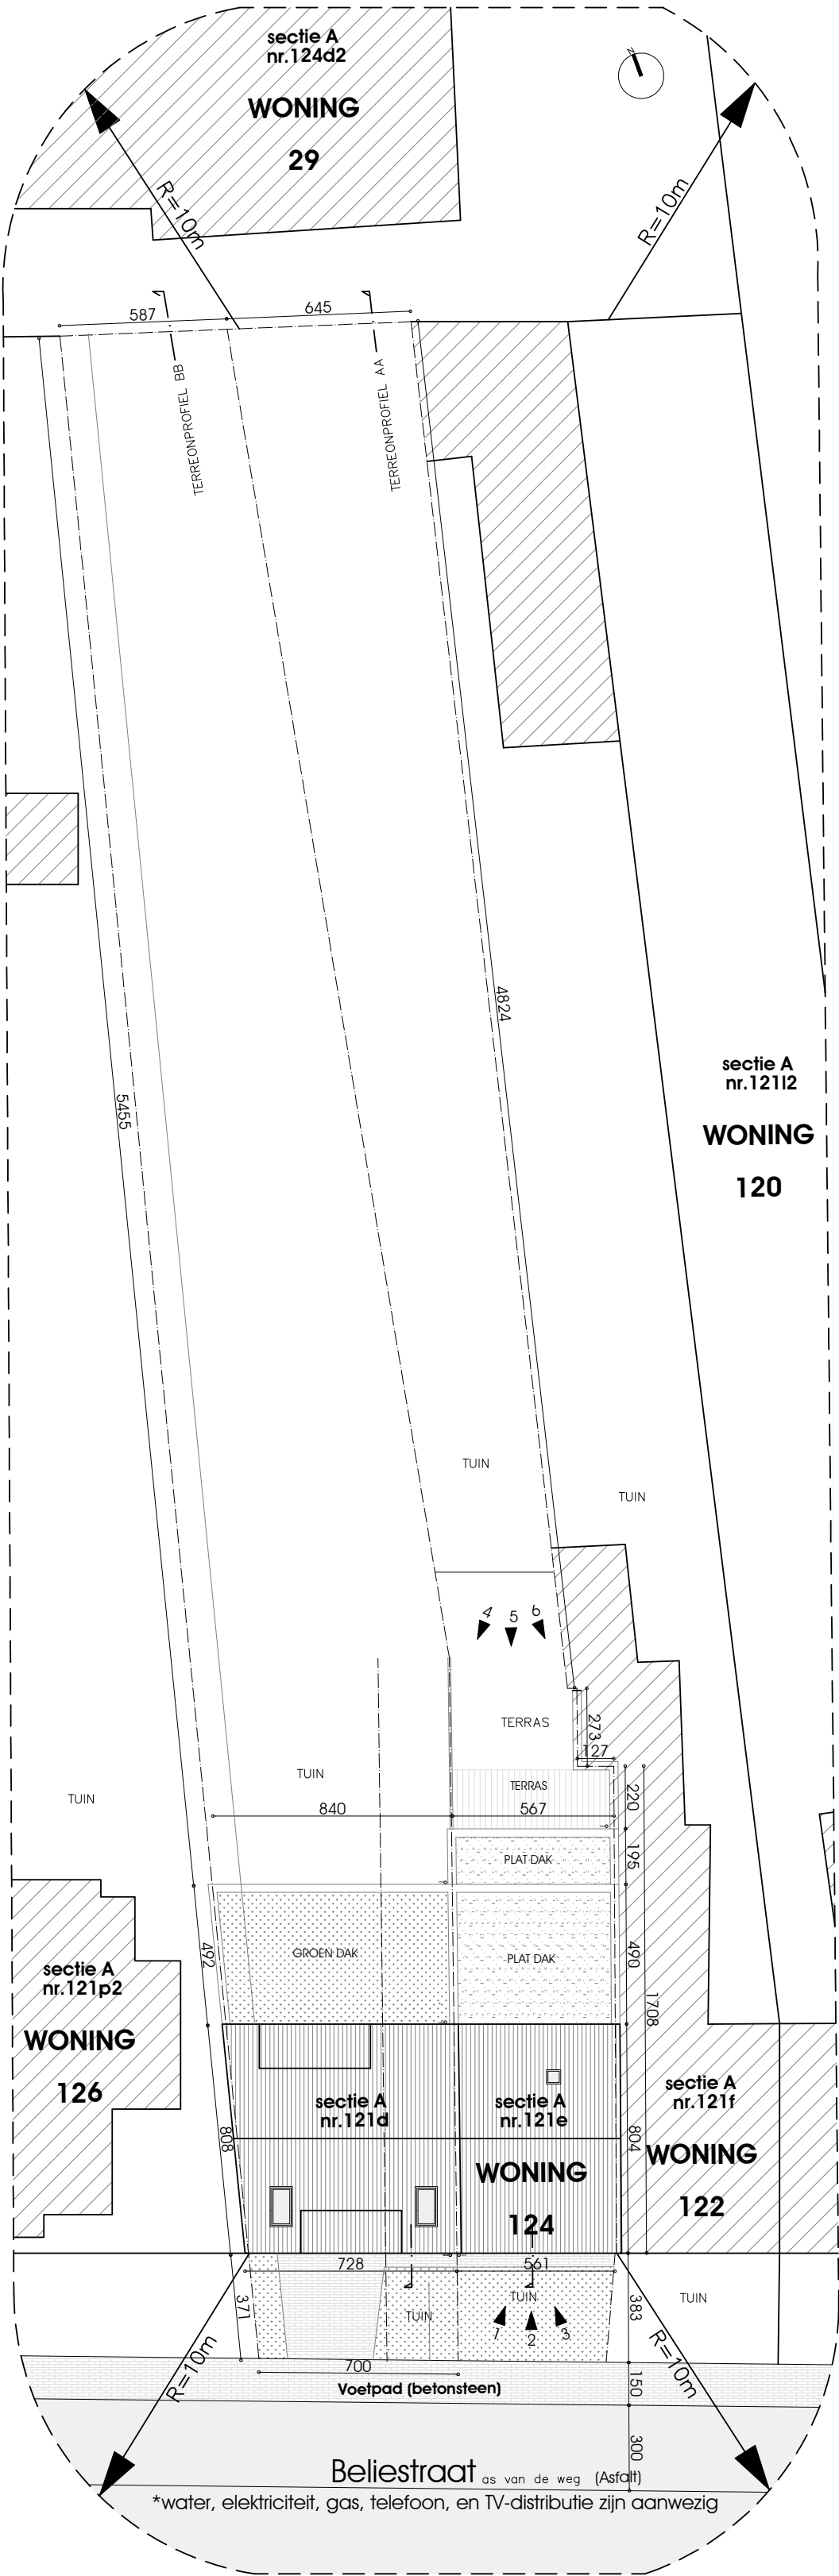

Verbouwen woning
Beliestraat 124
2910 Essen

INPLANTING NIEUW
schaal : 1/200
10/05/2022

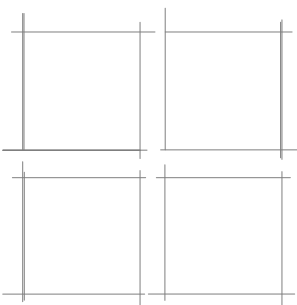

architect: Dirk De Schepper




Verbouwen woning
Beliestraat 124
2910 Essen

TERREINPROFIEL A-A NIEUW

schaal : 1/200

10/05/2022

architectuurintstad.be

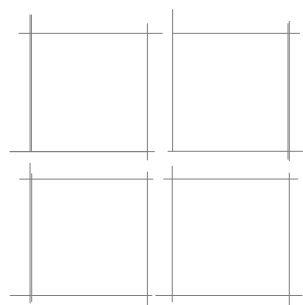

architectuurintstad.be

architect: Dirk De Schepper


b [REDACTED]


Verbouwen woning
Beliestraat 124
2910 Essen

TERREINPROFIEL B-B NIEUW

schaal : 1/200

10/05/2022

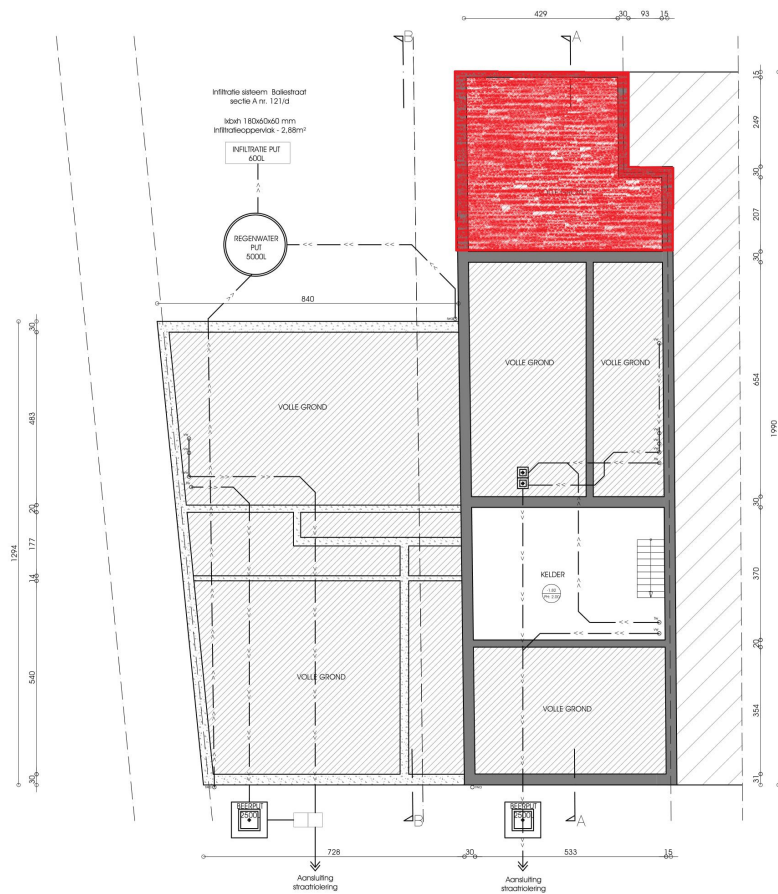

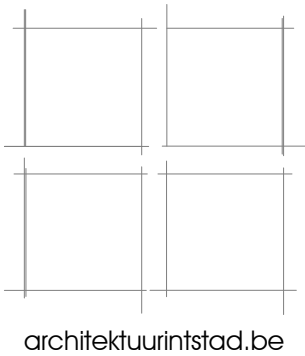



architect: Dirk De Schepper



Verbouwen woning
Beliestraat 124
2910 Essen

GELIJKVLOERS NIEUW
schaal : 1/100
10/05/2022

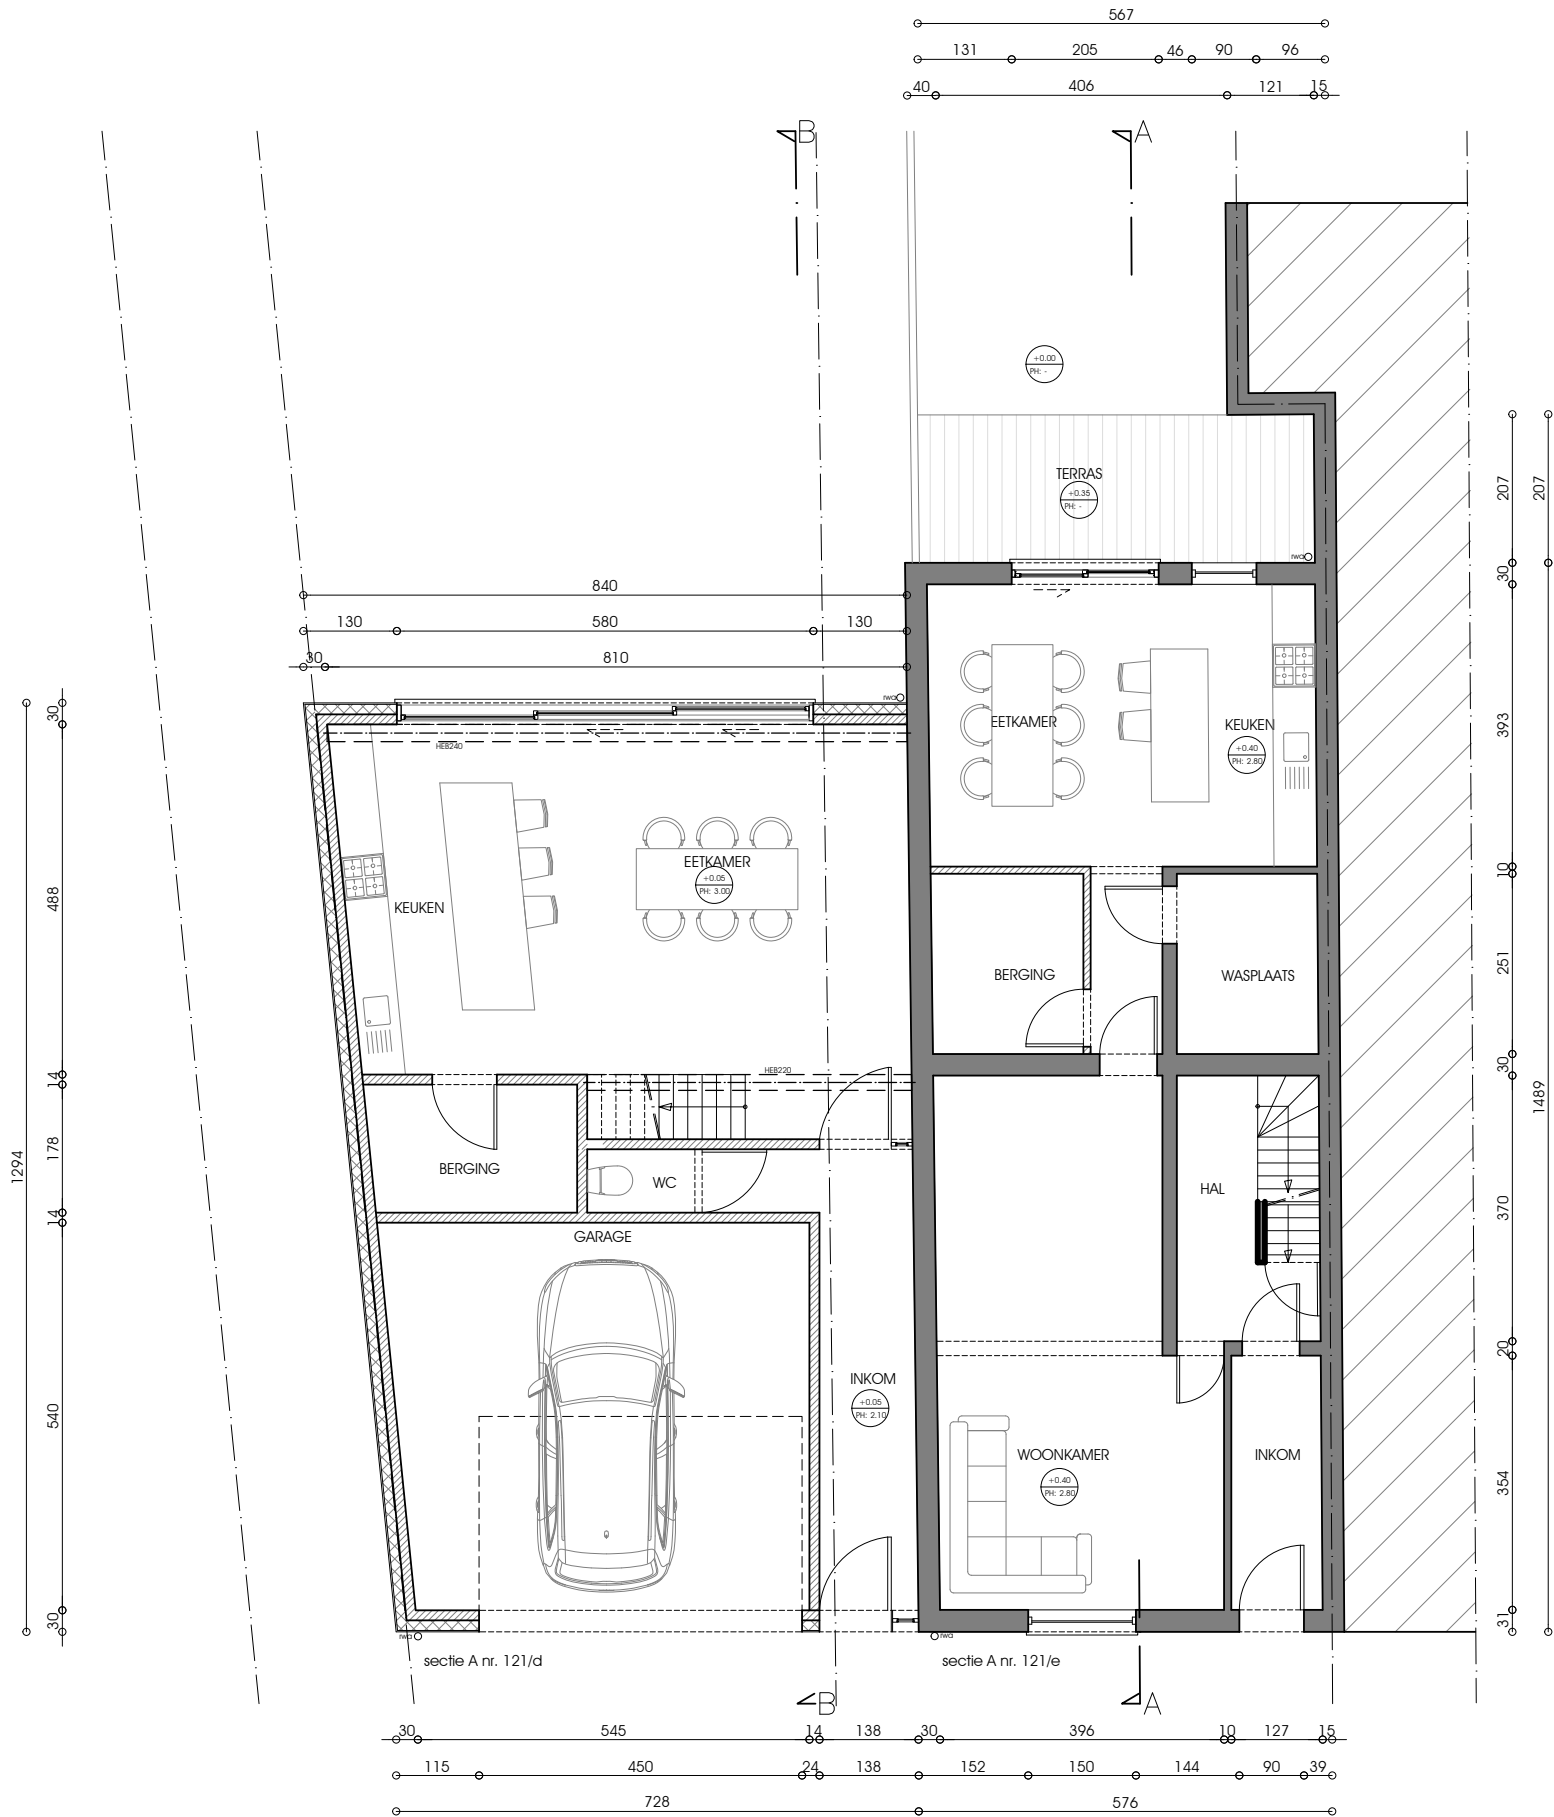

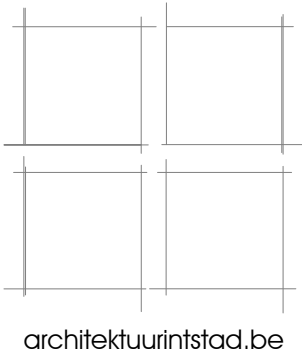


architect: Dirk De Schepper



Verbouwen woning
Beliestraat 124
2910 Essen


VERDIEPING 1 NIEUW
schaal : 1/100
10/05/2022

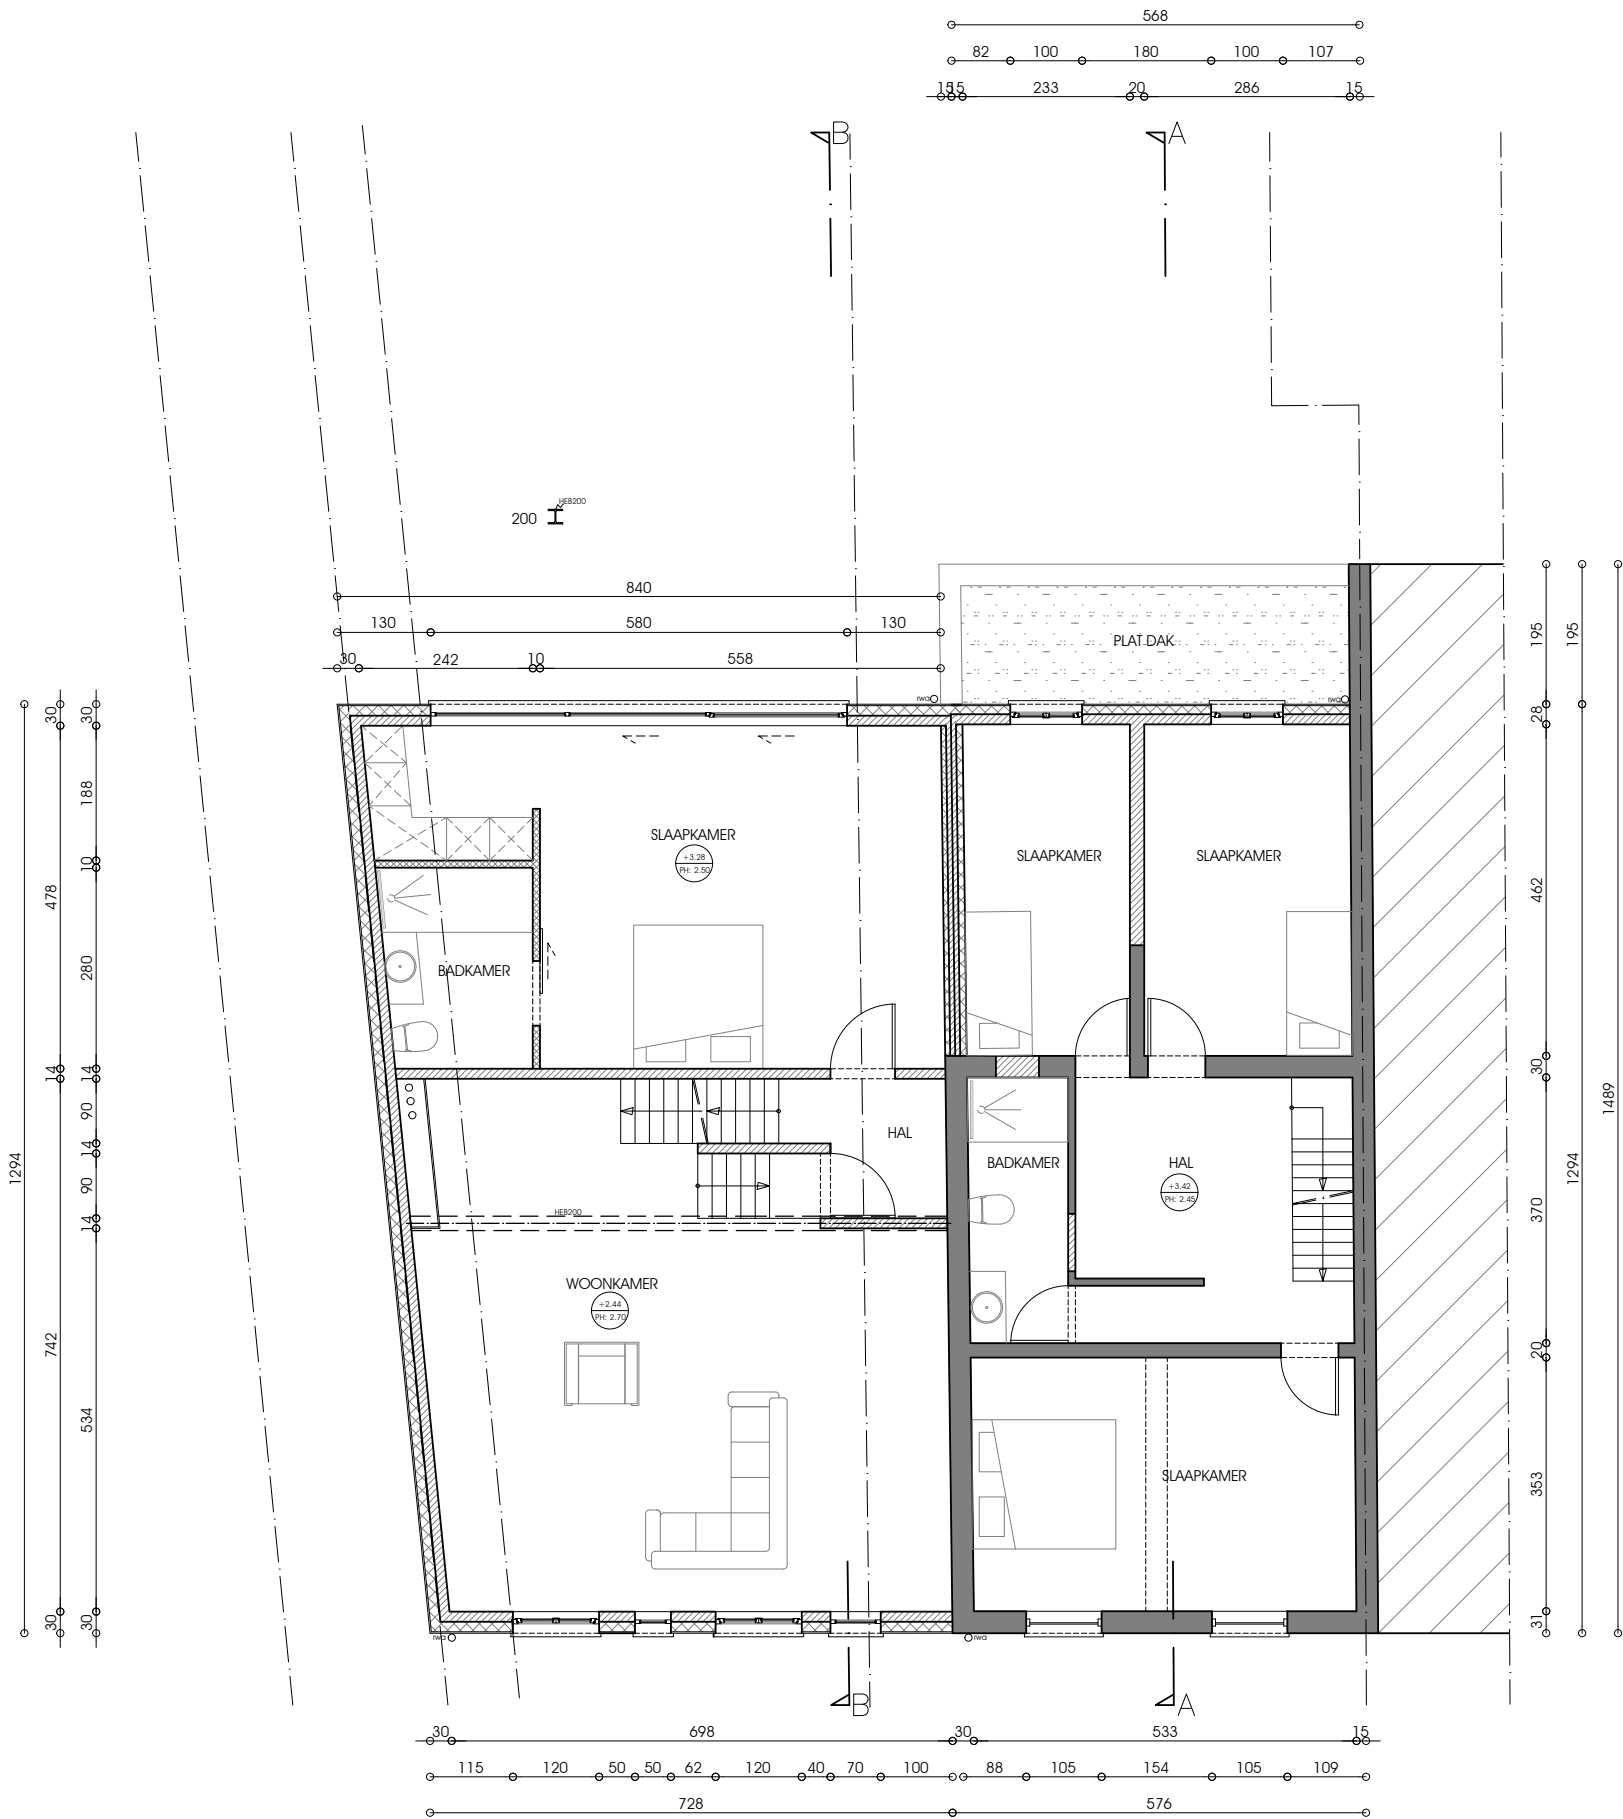



2910 Essen

10/05/2022

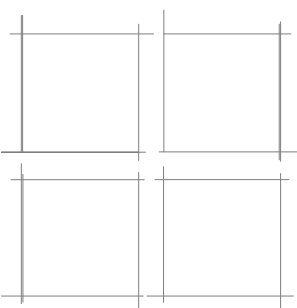

architectuurintstad.be

architect: Dirk De Schepper




Verbouwen woning
Beliestraat 124
2910 Essen

VOORGEVEL NIEUW

schaal : 1/50

10/05/2022

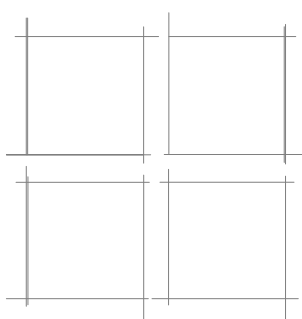

architect: Dirk De Schepper

b [redacted]

Verbouwen woning
Beliestraat 124
2910 Essen

ACHTERGEVEL NIEUW

schaal : 1/50

10/05/2022

LEGENDE

b1	gevel : baksteen (rood)		bestaand metselwerk
b2	gevel : bepleistering (wit)		bestaand metselwerk
b3	gevel : baksteen (zwart)		Afbraak metselwerk
b4	gevel : cementering		gyproc
b5	gevel : arduin		harde isolatie
b6	gevel : rockpanel (zwart)		zachte isolatie
b7	gevel : baksteen (wit)		beton
b8	gevel : beton plaat (grijs)		chape
b9			isolatie (argex)
s1	buitenschrijnwerk: HOUT (wit)		groendak
s2	buitenschrijnwerk: PVC (wit)		plat dak
s3	buitenschrijnwerk: ALU (zwart)		ramen
			aangevulde grond
			isolerende steen

symbolen sanitaire en cv-installatie					
	aansluiting regenwater		fecaalwater		buitenkraan
	aansluiting warm water		afvalwater		wandketel
	aansluiting koud water		regenwater		watermeter
	aansluiting gas				radiator

	aansluiting regenwater		>		fecaalwater		buitenkraan
	aansluiting warm water		<i>AW</i>	>	afvalwater		wandketel
	aansluiting koud water		<i>RW</i>	>	regenwater		watermeter
	aansluiting gas						radiator

symbolen elektrische installatie		verdeelkast	
eenpolig	lichtpunt		distributie
tweepolig	wandlicht		telefoon
dimmer	spot		luidspreker
verlichte drukknop	LS-spot		dampkap
beschermde	fluo-arm. TL		kookfornuis
eenp. wissel	contactdoos		koelkast
kruisschakelaar	waterdichte contactdoos		diepvriezer
UTP-aansluiting	dubbele contactdoos		warmachine
			droogkast

symbolen elektrische installatie		verdeelkast	
 eenpolig	 lichtpunt		 distributie
 tweepolig	 wandlicht		 telefoon
 dimmer	 spot		 luidspreker
 verlichte drukknop	 LS-spot		 dampkap
 beschermde	 fluo-arm. TL		 kookfornuis
 eenp. wissel	 contactdoos		 koelkast
 kruisschakelaar	 waterdichte contactdoos		 diepvriezer
 UTP-aansluiting	 dubbele contactdoos		 warmachine
			 droogkast



BRAND		
Vest001		ruimte voorzien van blusinstallatie
Vest002		ruimte voorzien van detectie installatie
Vest003		ruimte voorzien van sprinkler blusinstallatie
Vest004		ruimte voorzien van water + toevoeging B.I.
Vest005		ruimte voorzien van blusschuim B.I.
Vest006		ruimte voorzien van BC poeder B.I.
Vest007		ruimte voorzien van blusgasinstallatie
Vest008		ruimte voorzien van explosieonderdrukking
Vest009		ruimte voorzien van ABC poeder B.I.
Vest010		waterscherm
Vest011		opstelplaats vaste blusinstallatie
Vest012		lokale blussing vast opgesteld
Vest013		hoofdafsluiter
Vest014		brandmeldcentrale
Vest015		optische rookmelder
Vest016		akoestische signaalgever
		drukknop om evacuatie te bevelen
		noodverlichting

BRAND		
Vest001		ruimte voorzien van blusinstallatie
Vest002		ruimte voorzien van detectie installatie
Vest003		ruimte voorzien van sprinkler blusinstallatie
Vest004		ruimte voorzien van water + toevoeging B.I.
Vest005		ruimte voorzien van blusschuim B.I.
Vest006		ruimte voorzien van BC poeder B.I.
Vest007		ruimte voorzien van blusgasinstallatie
Vest008		ruimte voorzien van explosieonderdrukking
Vest009		ruimte voorzien van ABC poeder B.I.
Vest010		waterscherm
Vest011		opstelplaats vaste blusinstallatie
Vest012		lokale blussing vast opgesteld
Vest013		hoofdafsluiter
Vest014		brandmeldcentrale
Vest015		optische rookmelder
Vest016		akoestische signaalgever
		drukknop om evacuatie te bevelen
		noodverlichting



2910 Essen

10/05/2022

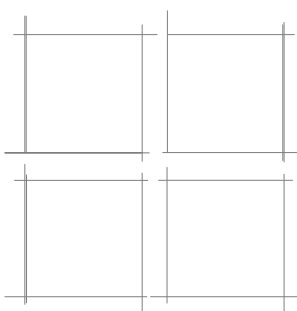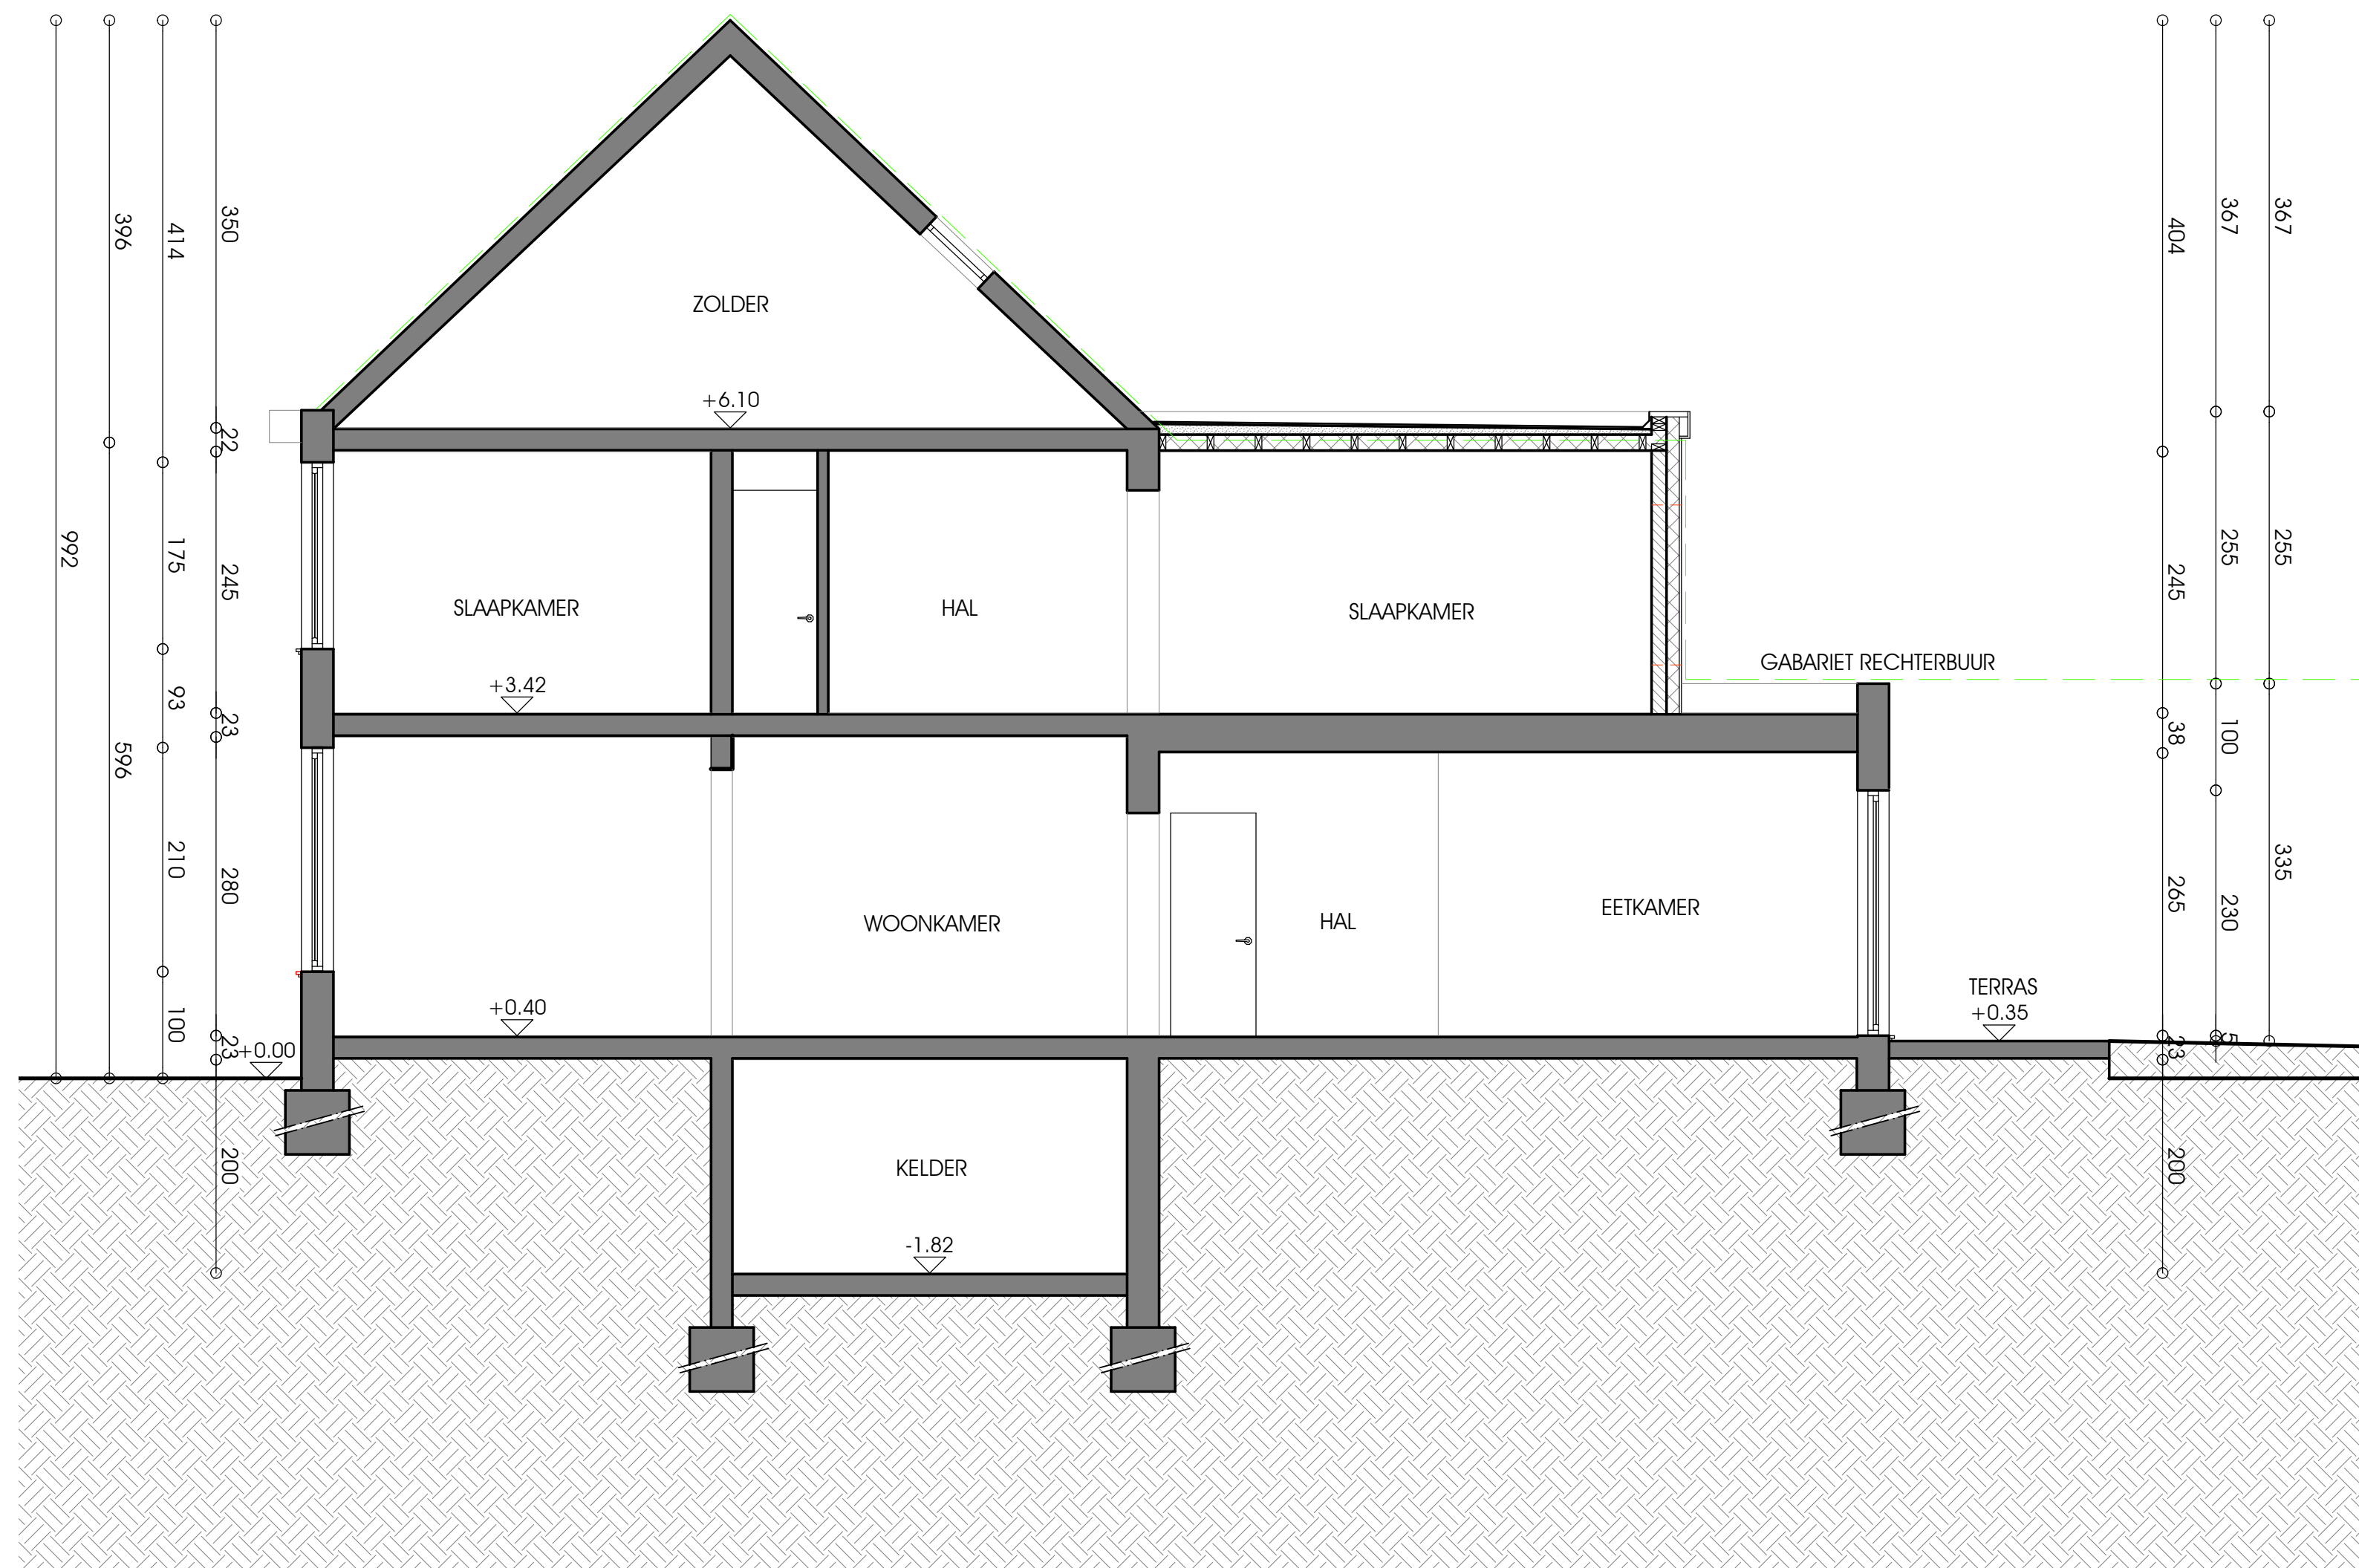

architektuurintstad.be

architect: Dirk De Schepper





Verbouwen woning
Beliestraat 124
2910 Essen

SNEDE A-A NIEUW

schaal : 1/50

10/05/2022

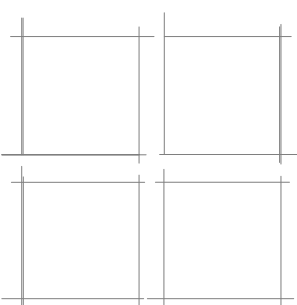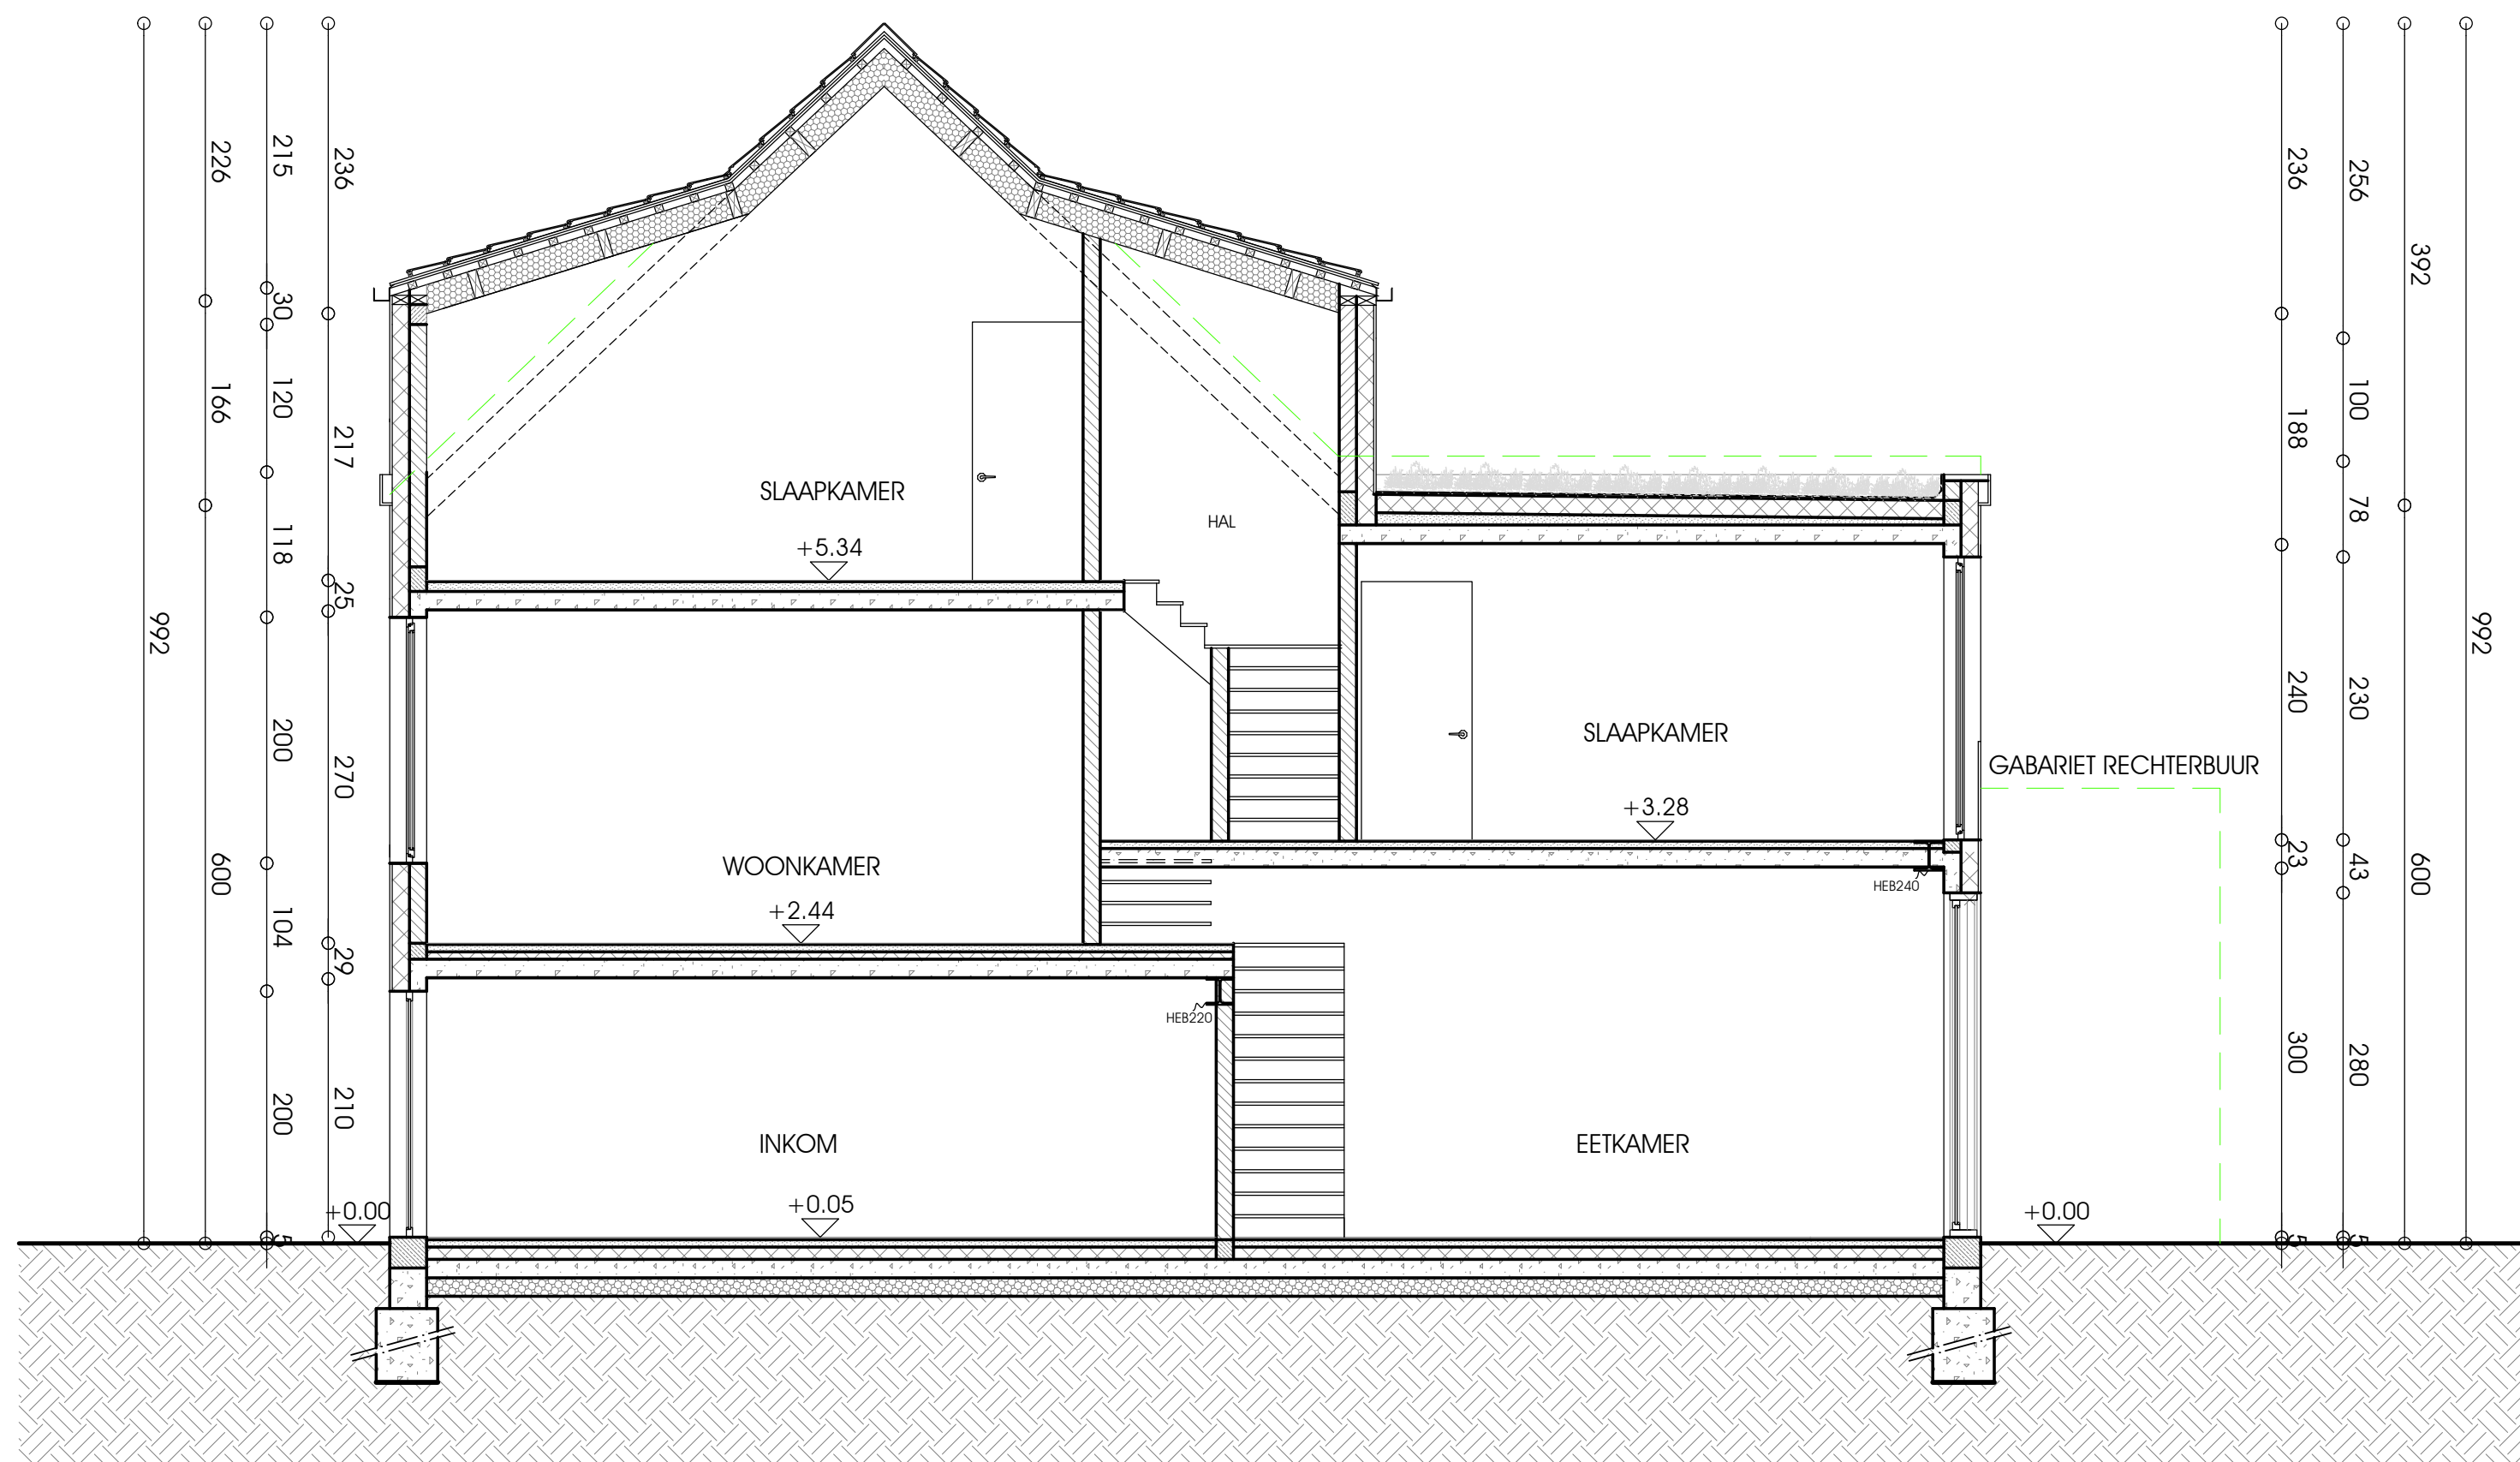

architect: Dirk De Schepper



Verbouwen woning
Beliestraat 124
2910 Essen

SNEDE B-B NIEUW

schaal : 1/50

10/05/2022

architektuurintstad.be