





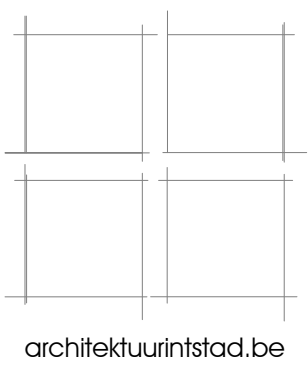


architect: Dirk De Schepper

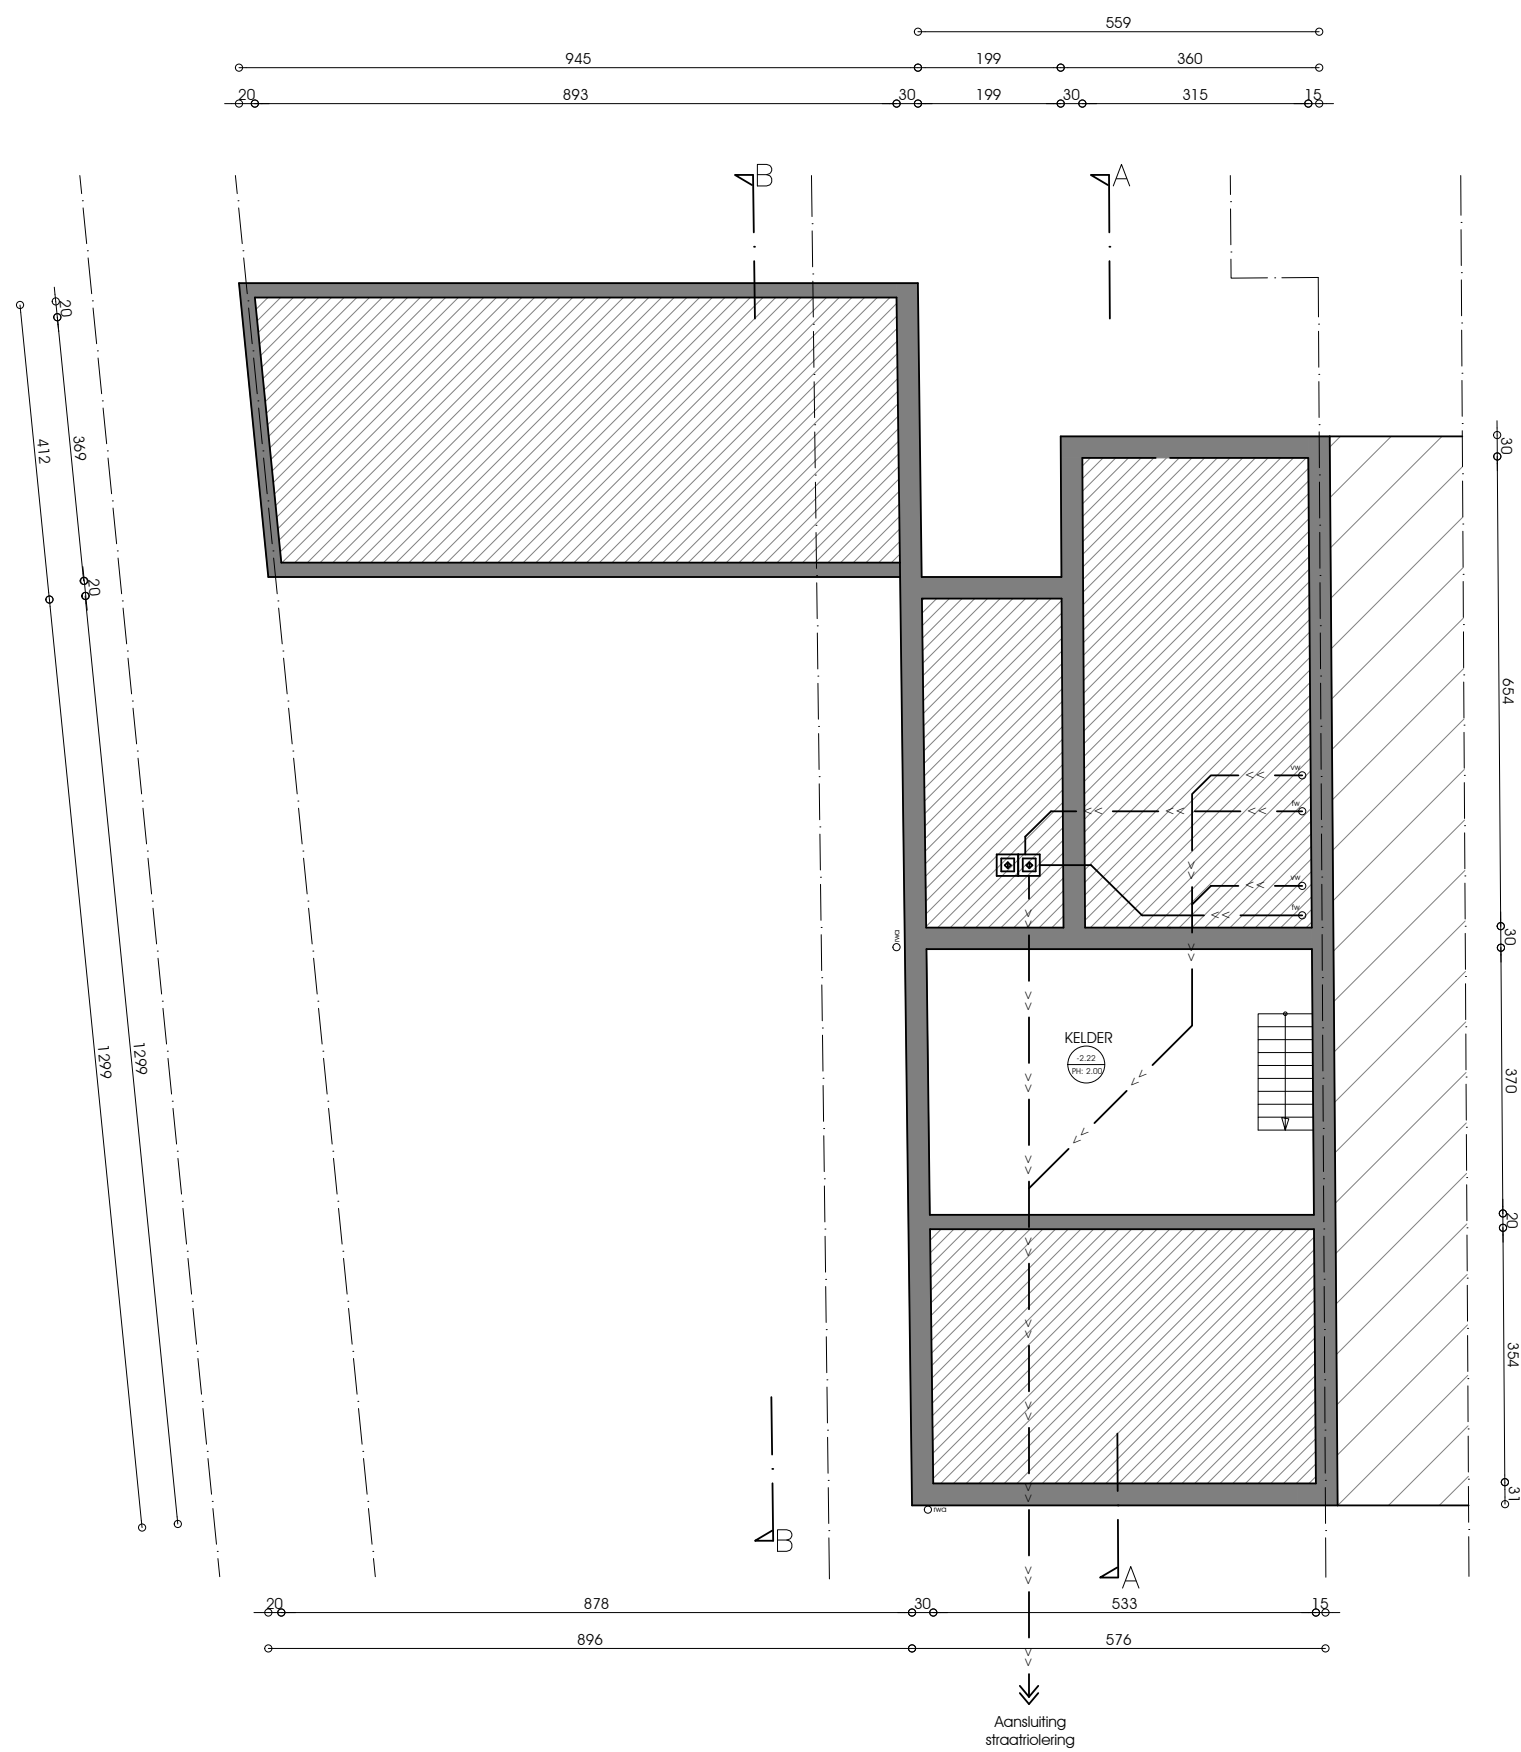

Verbouwen woning
Beliestraat 124
2910 Essen

KELDER VERGUND
schaal : 1/100
10/05/2022

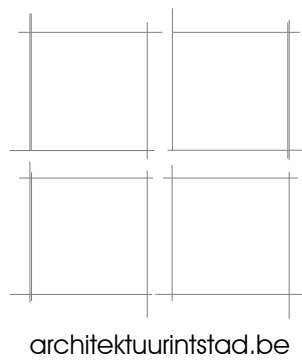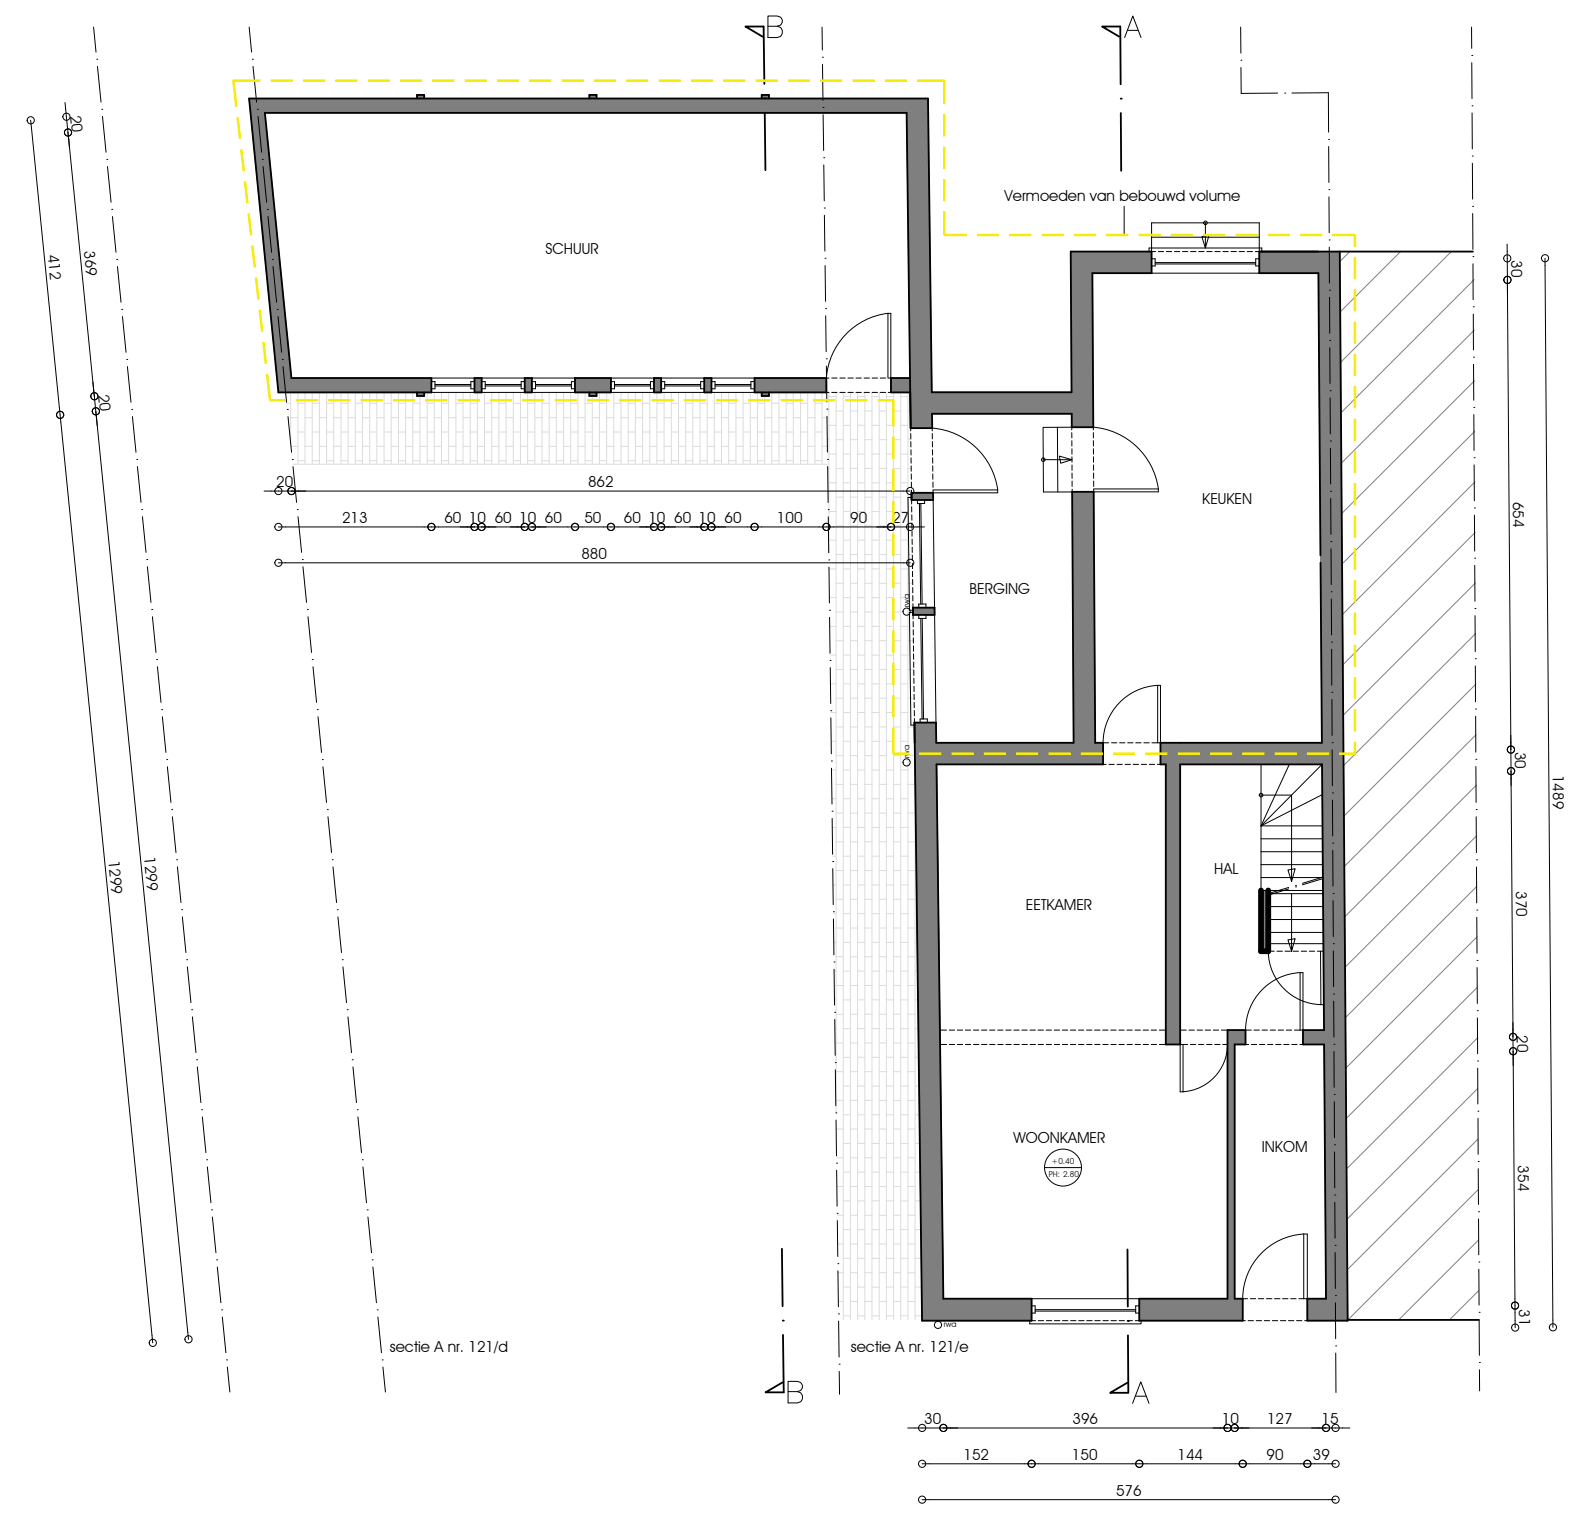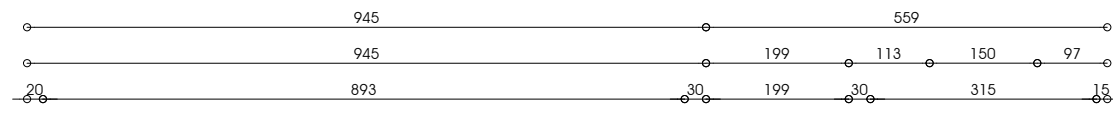


architect: Dirk De Schepper



Verbouwen woning
Beliestraat 124
2910 Essen

GELIJKVLOERS VERGUND
schaal : 1/100
10/05/2022

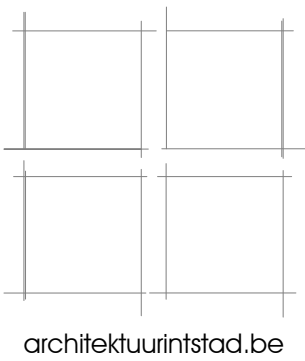




architect: Dirk De Schepper



Verbouwen woning
Beliestraat 124
2910 Essen

VERDIEPING 1 VERGUND
schaal : 1/100
10/05/2022

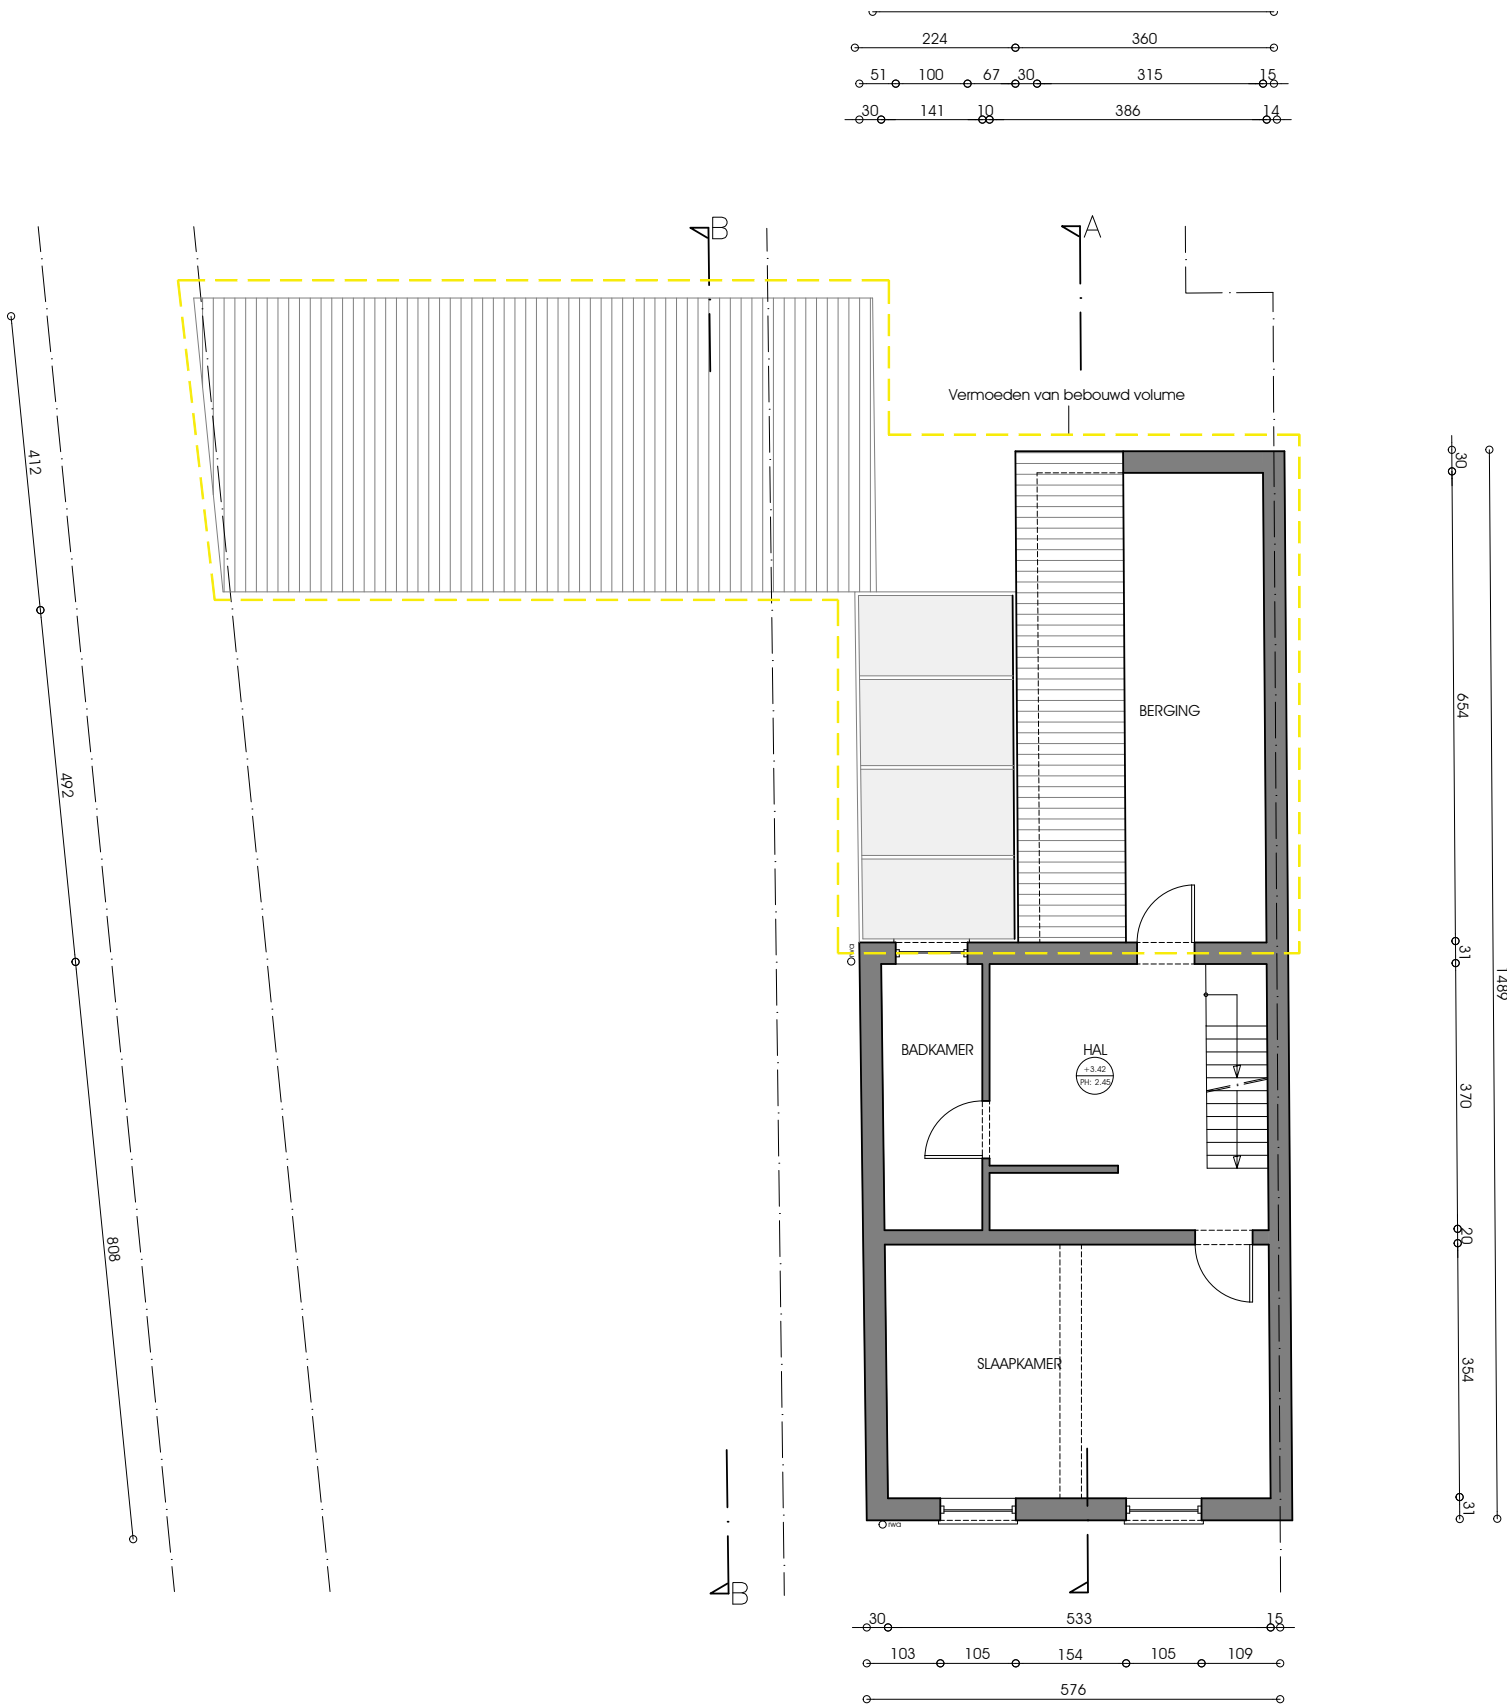

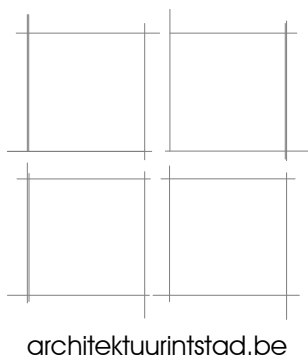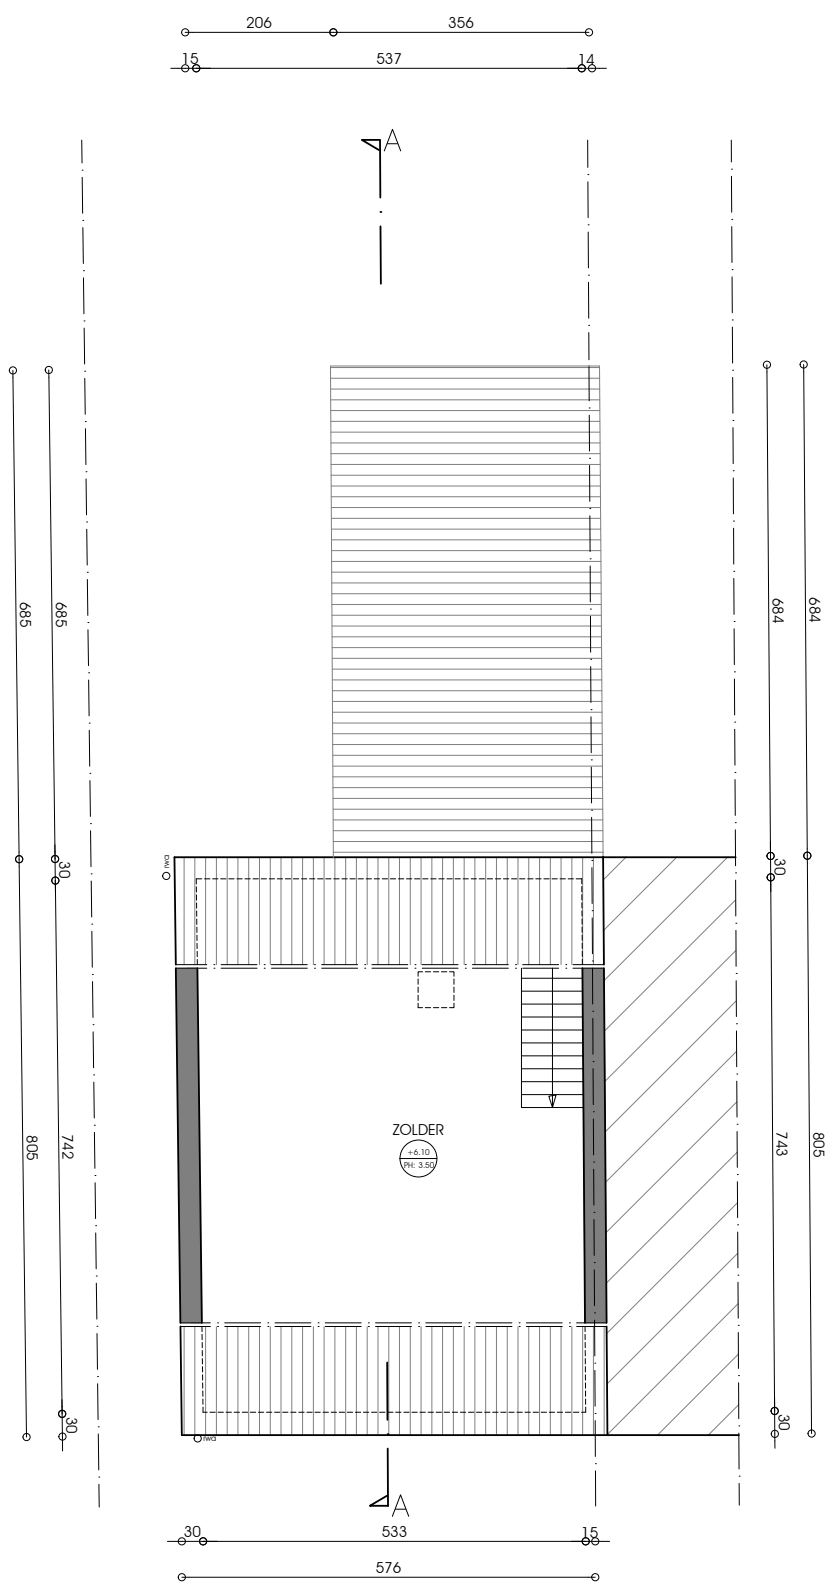


architect: Dirk De Schepper



Verbouwen woning
Beliestraat 124
2910 Essen

VERDIEPING 2 VERGUND
schaal : 1/100
10/05/2022


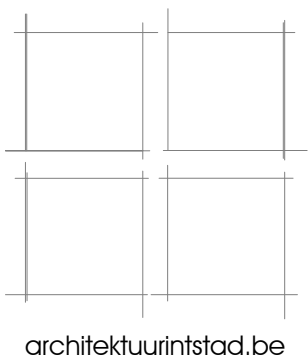


architect: Dirk De Schepper



Verbouwen woning
Beliestraat 124
2910 Essen

VOORGEVEL VERGUND
schaal : 1/50
10/05/2022

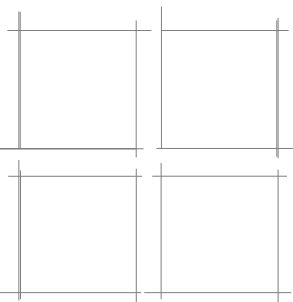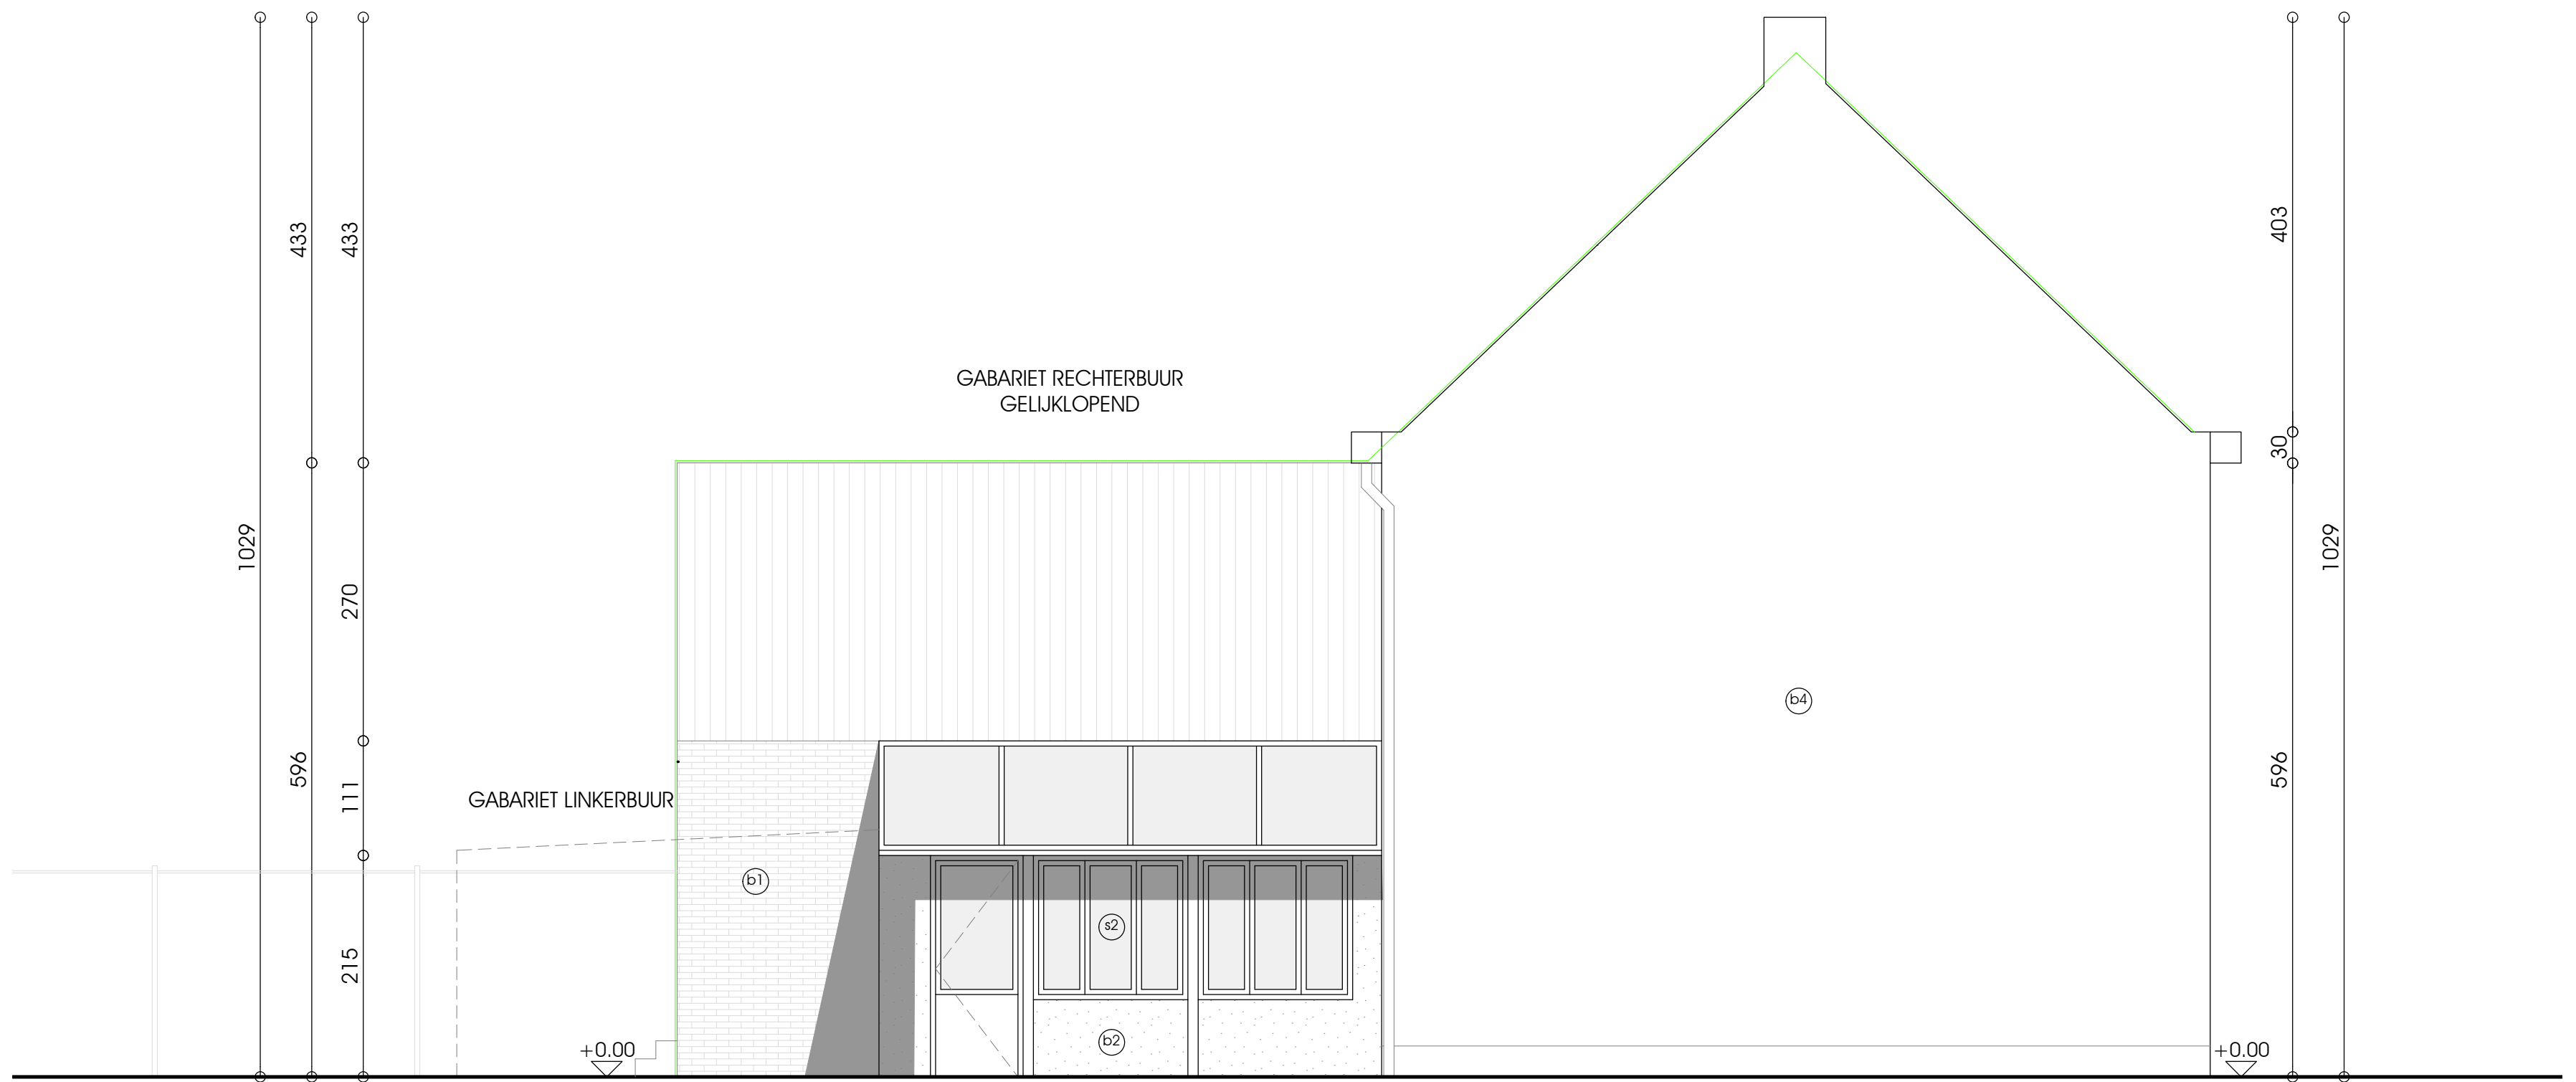

architectuurintstad.be

architect: Dirk De Schepper




Verbouwen woning
Beliestraat 124
2910 Essen

LINKERGEVEL VERGUND

schaal : 1/50

10/05/2022

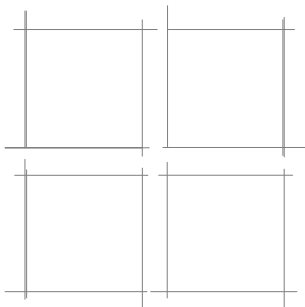

architectuurintstad.be

architect: Dirk De Schepper





Verbouwen woning

Beliestraat 124
2910 Essen

ACHTERGEVEL VERGUND

schaal : 1/50

10/05/2022

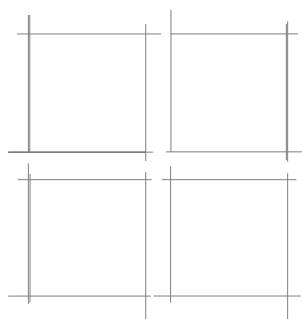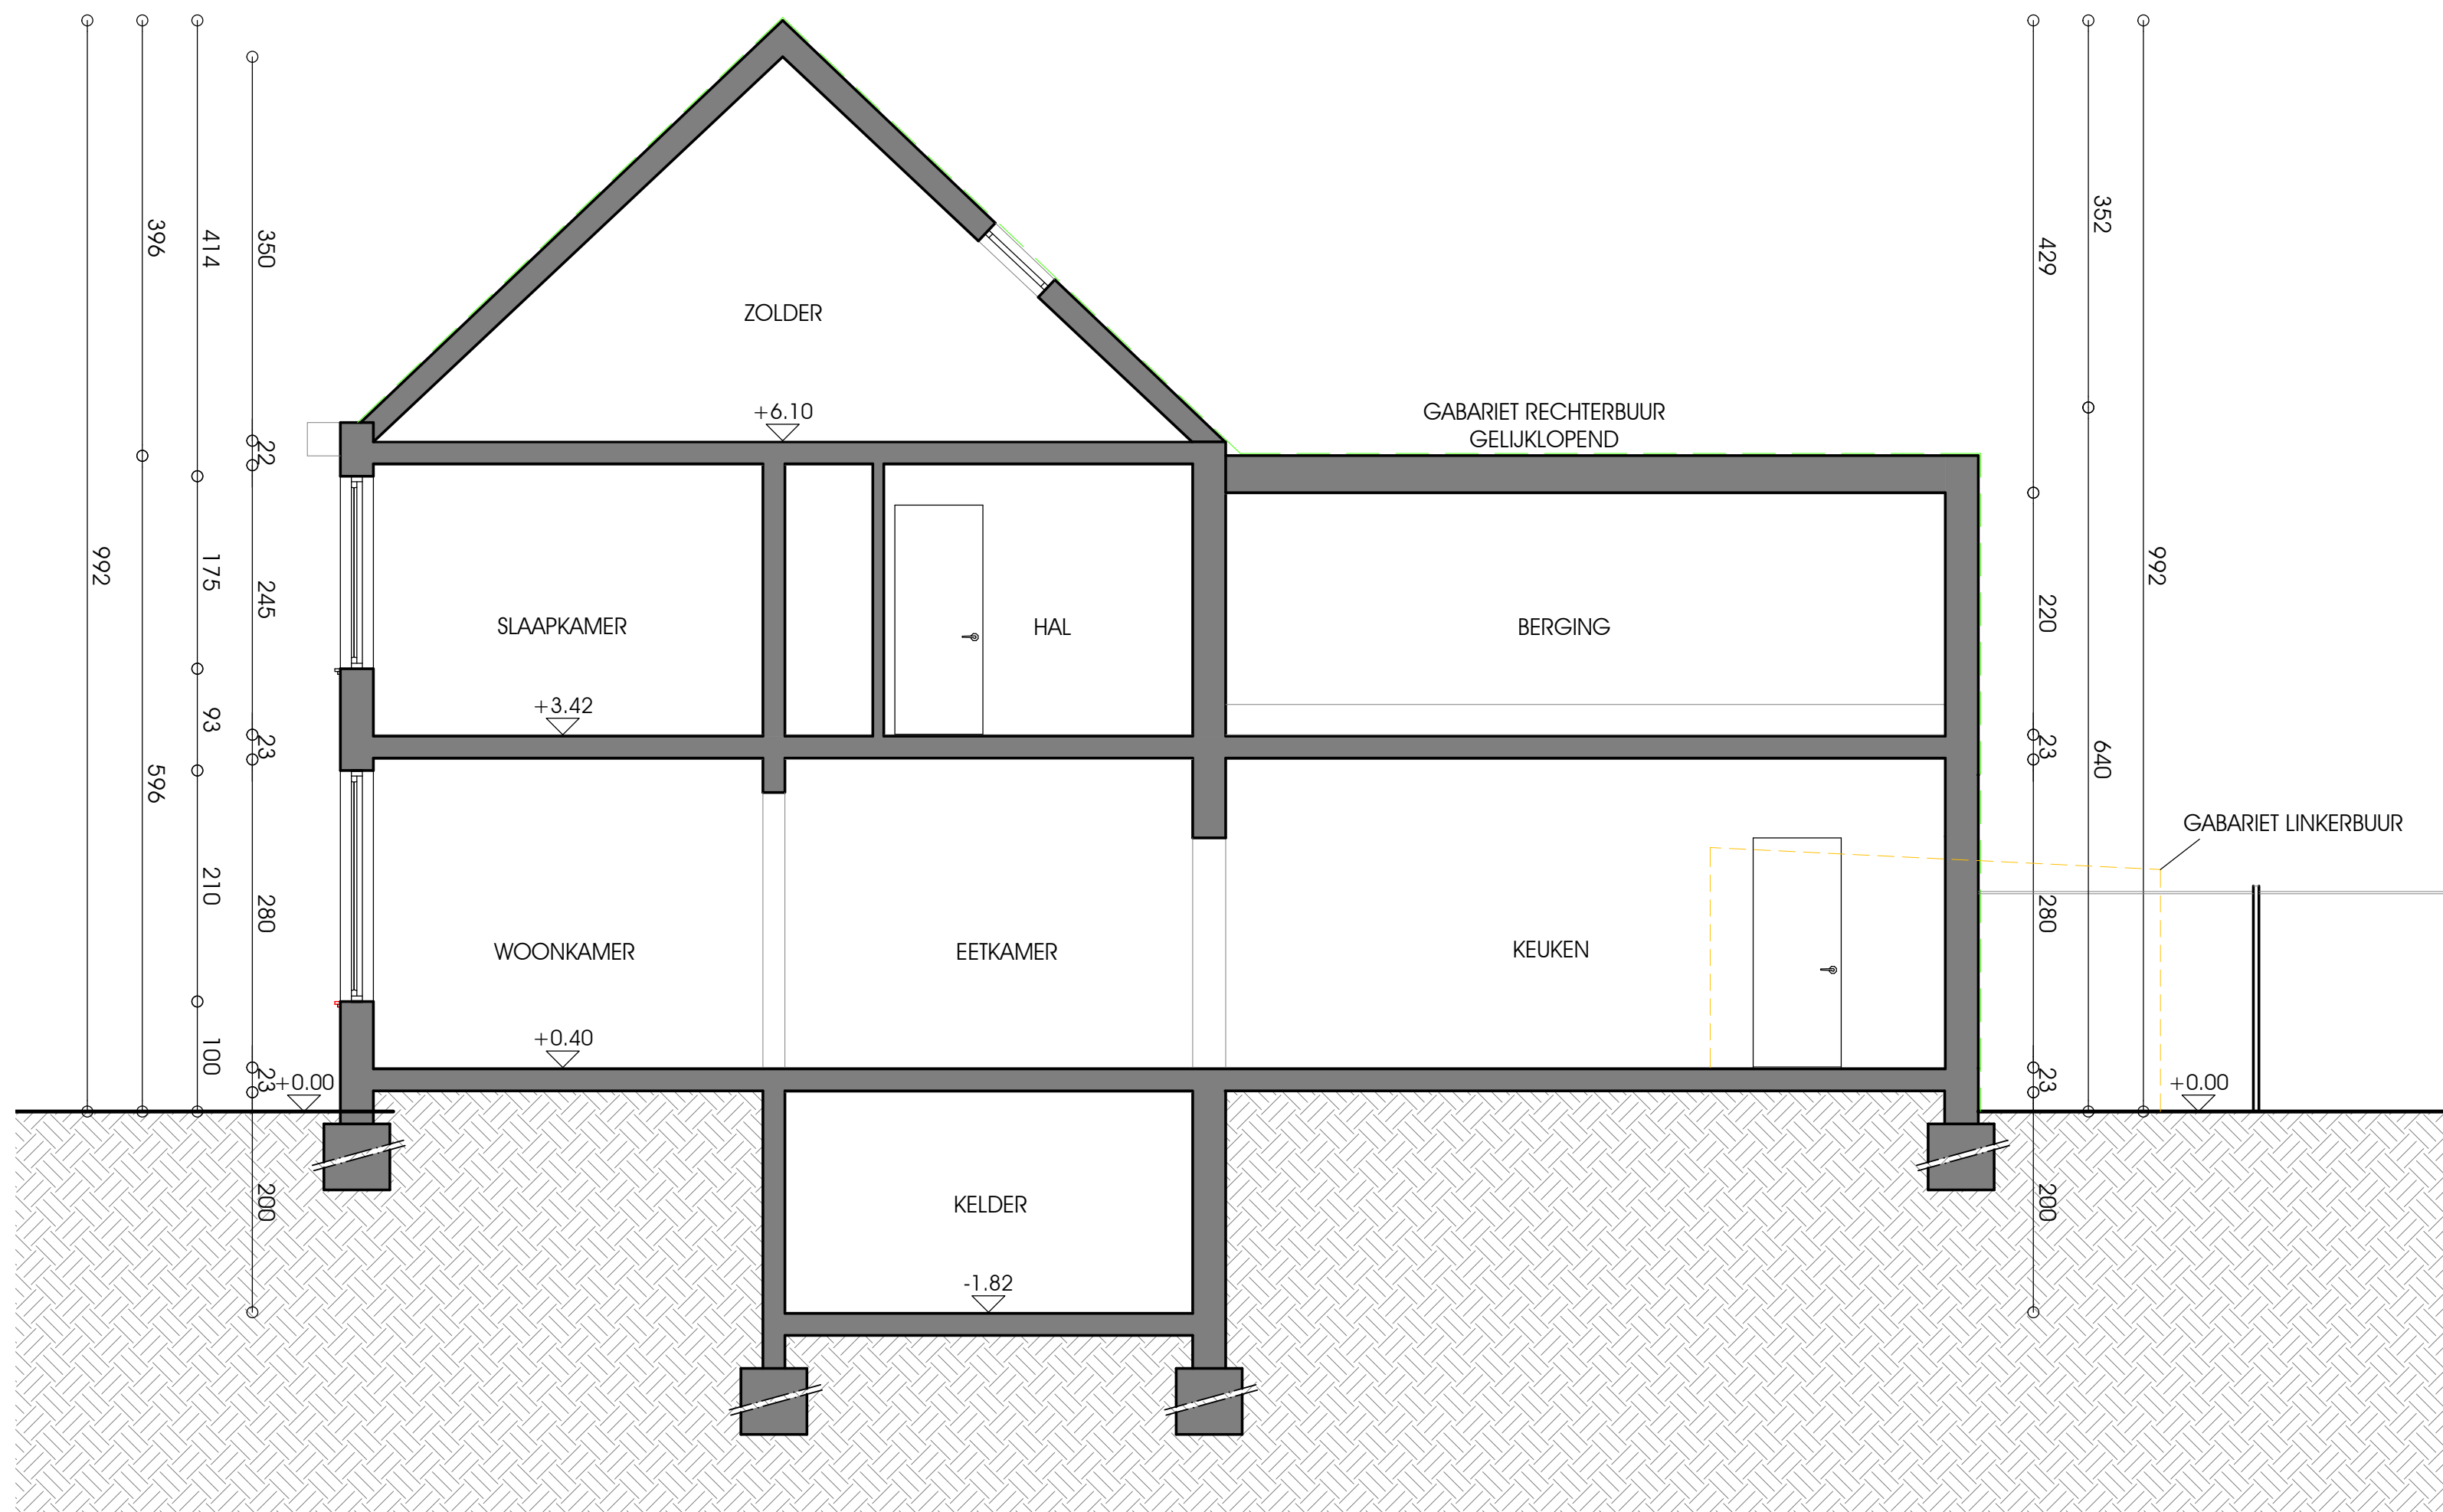

architect: Dirk De Schepper





Verbouwen woning
Beliestraat 124
2910 Essen

SNEDE A-A VERGUND

schaal : 1/50

10/05/2022

architektuurintstad.be

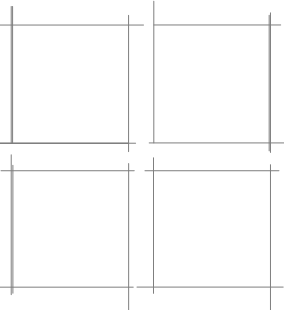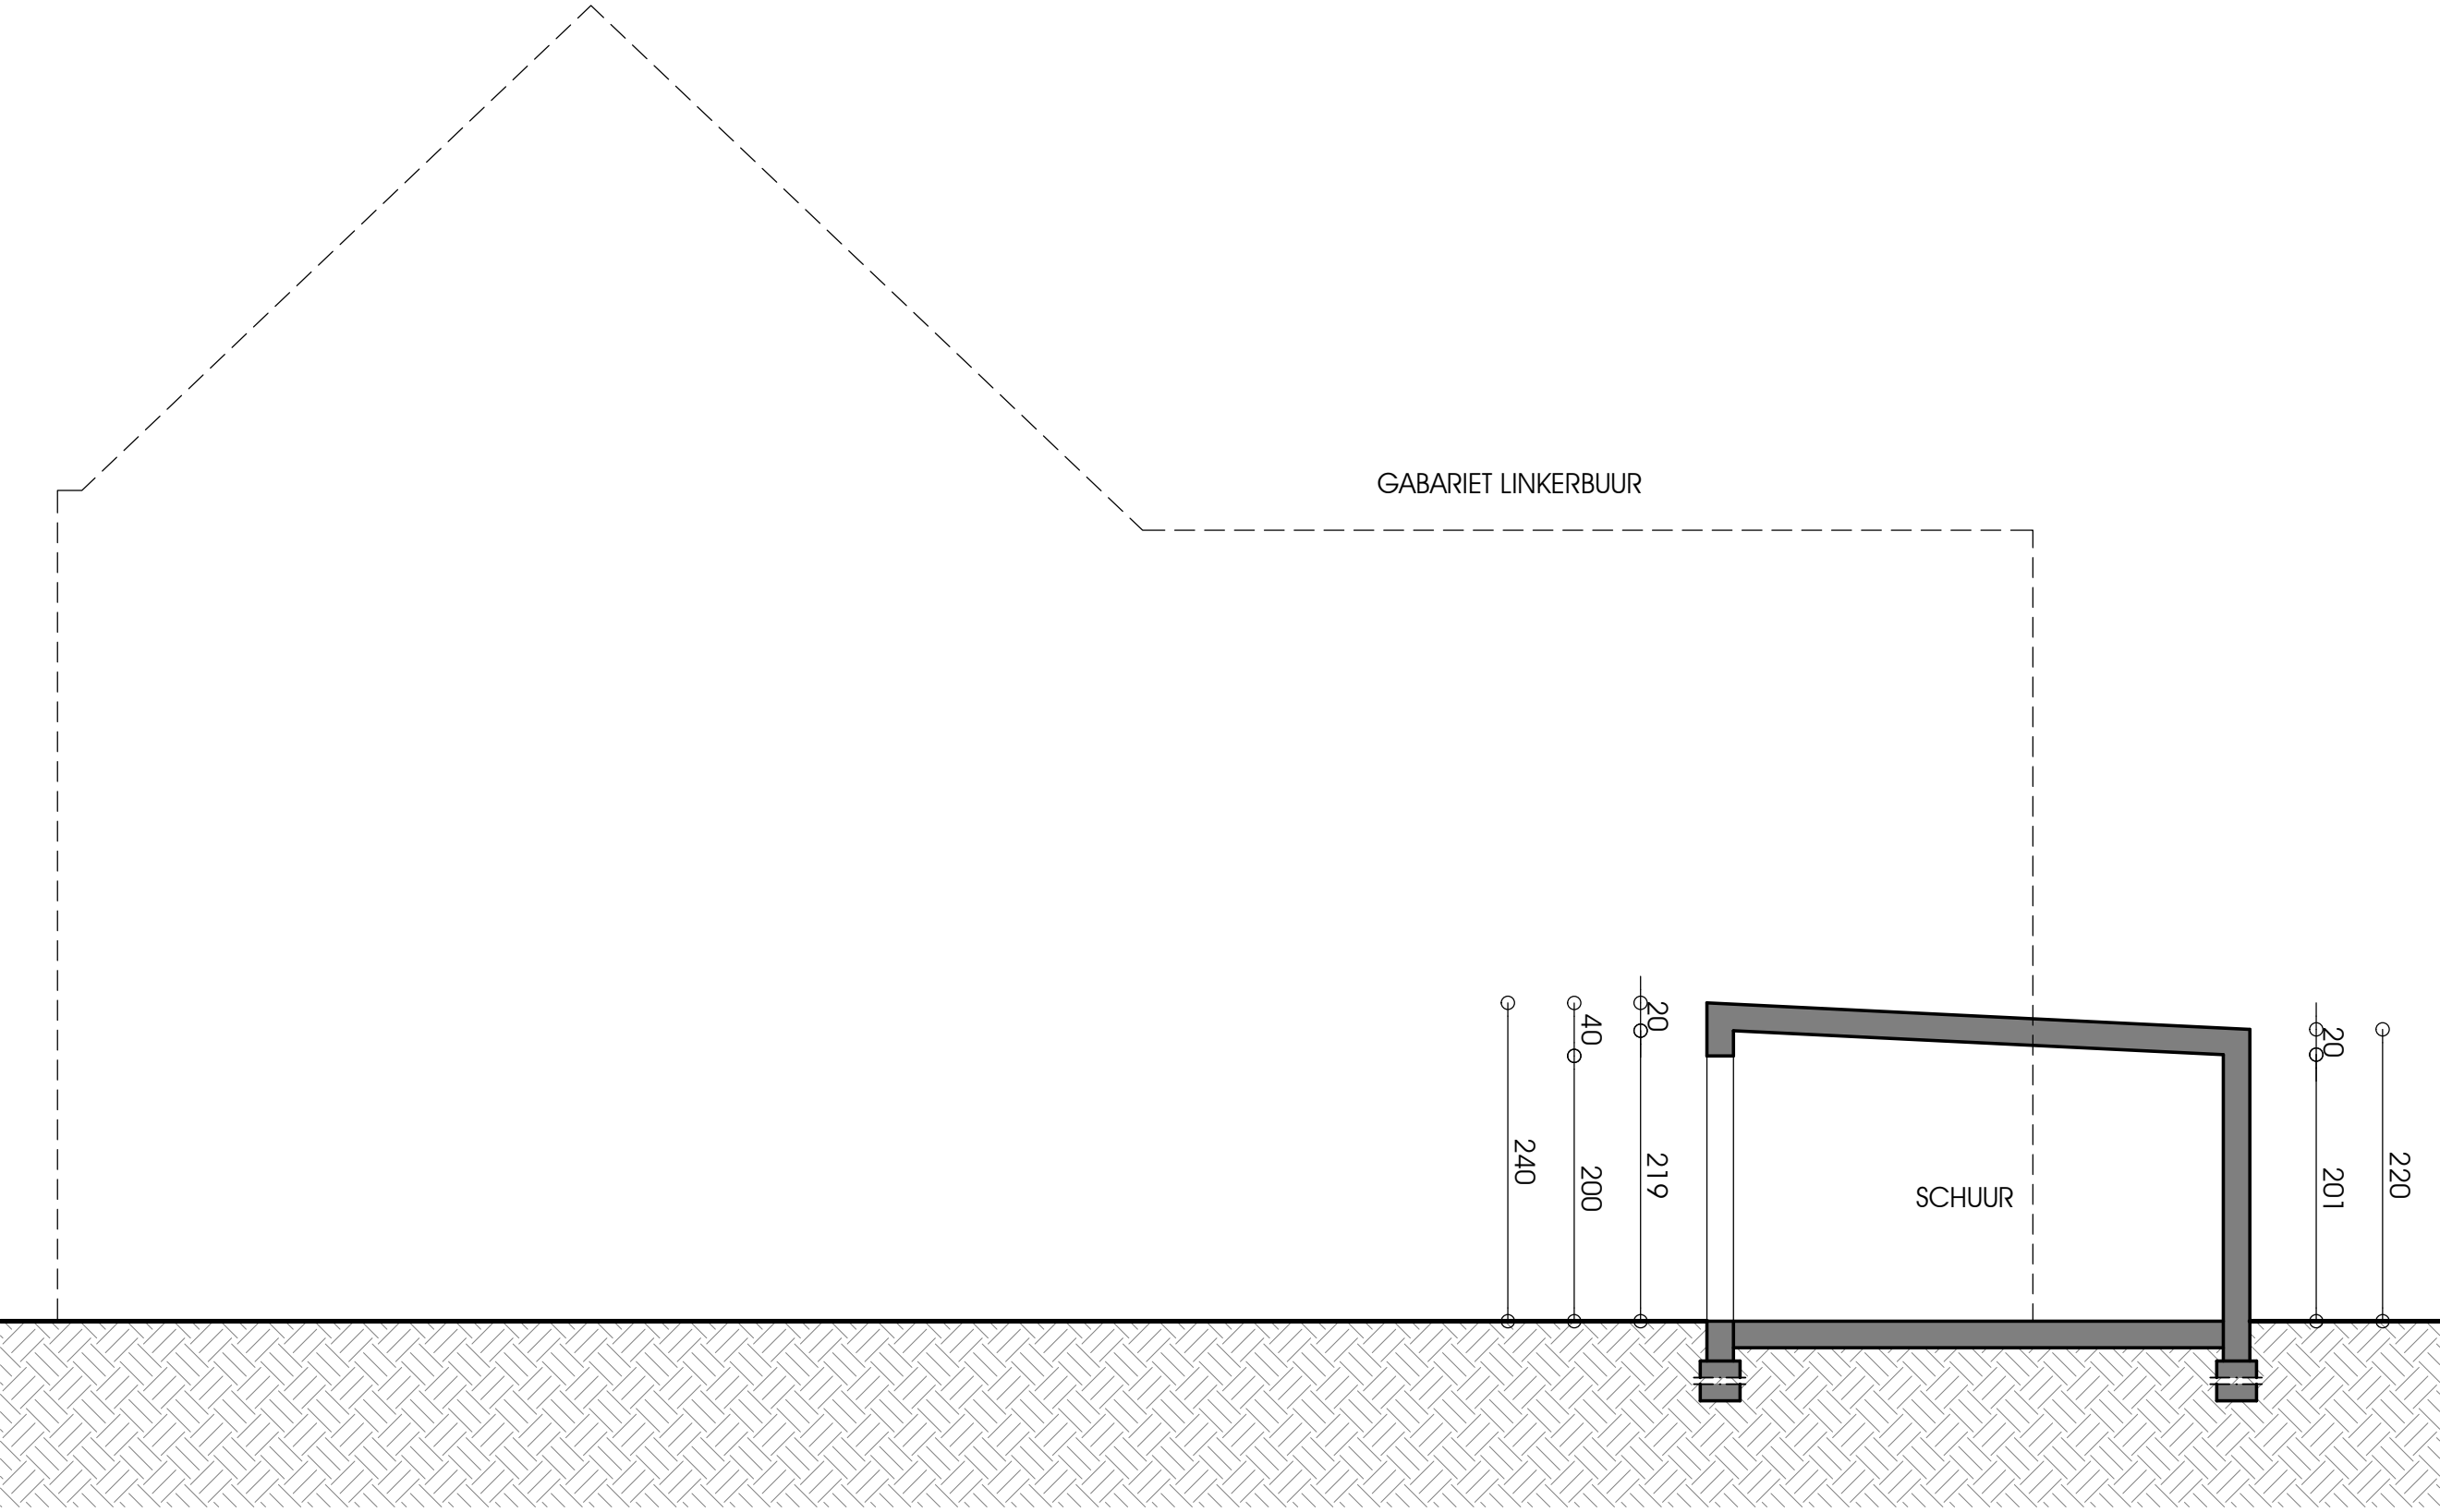

architect: Dirk De Schepper



Verbouwen woning
Beliestraat 124
2910 Essen

SNEDE B-B VERGUND

schaal : 1/50
10/05/2022