

Recherche cadastrale


Situation la plus récente

Référence du dossier: 24-00-0705/001

Parcelles:

Echelle: 1:250

Capakey	Adresse	Identifié par
92007F0298/00Z000	Rue du Pont u00E0 Biesmes 39, 5060 Auvélais	Capakey

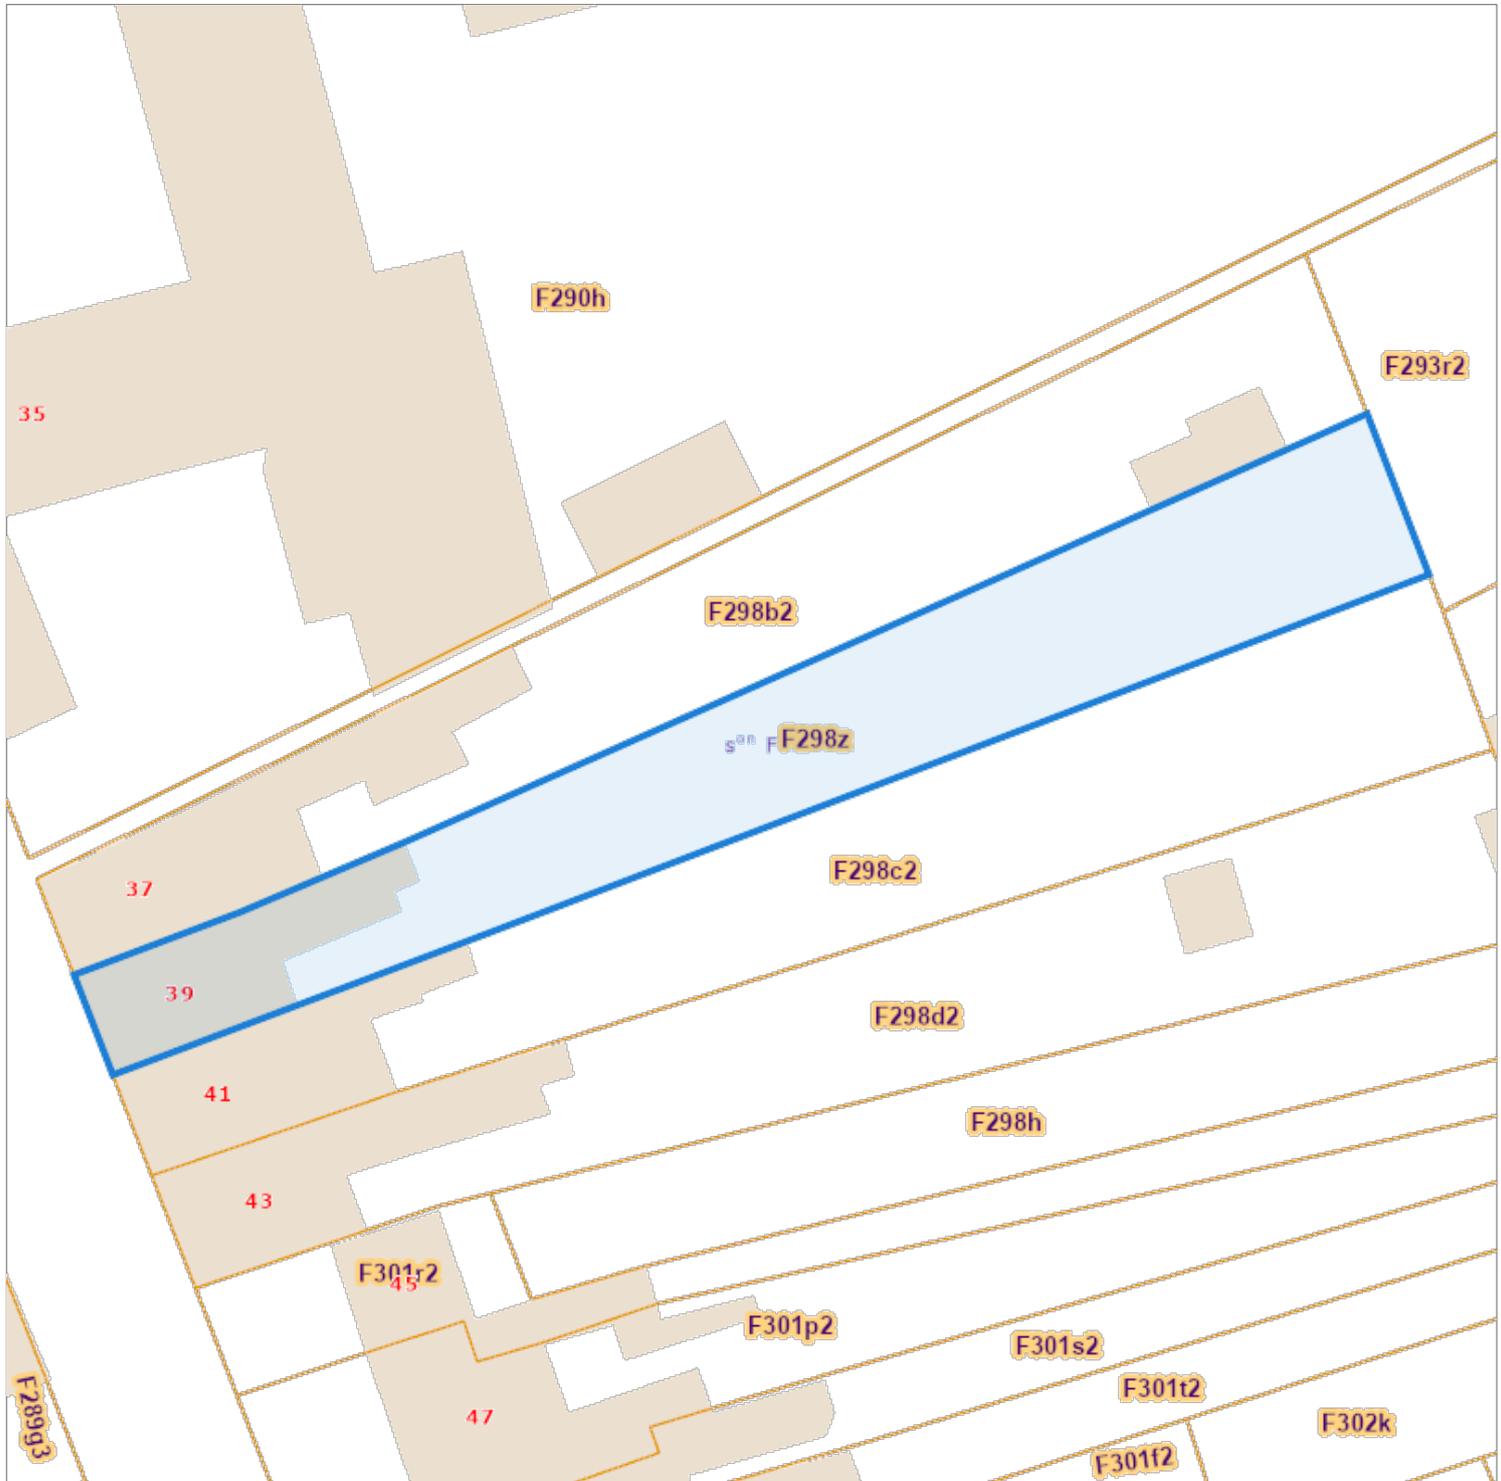

L'AAPD, producteur de la banque de données contenant ces données bénéficie des droits de propriété intellectuelle mentionnés dans la loi du 30 juin 1994 concernant les droits d'auteur et droits voisins.