


# STAD - TURNHOUT

## Sectie 0

*Robbrechts Smets A.G.*

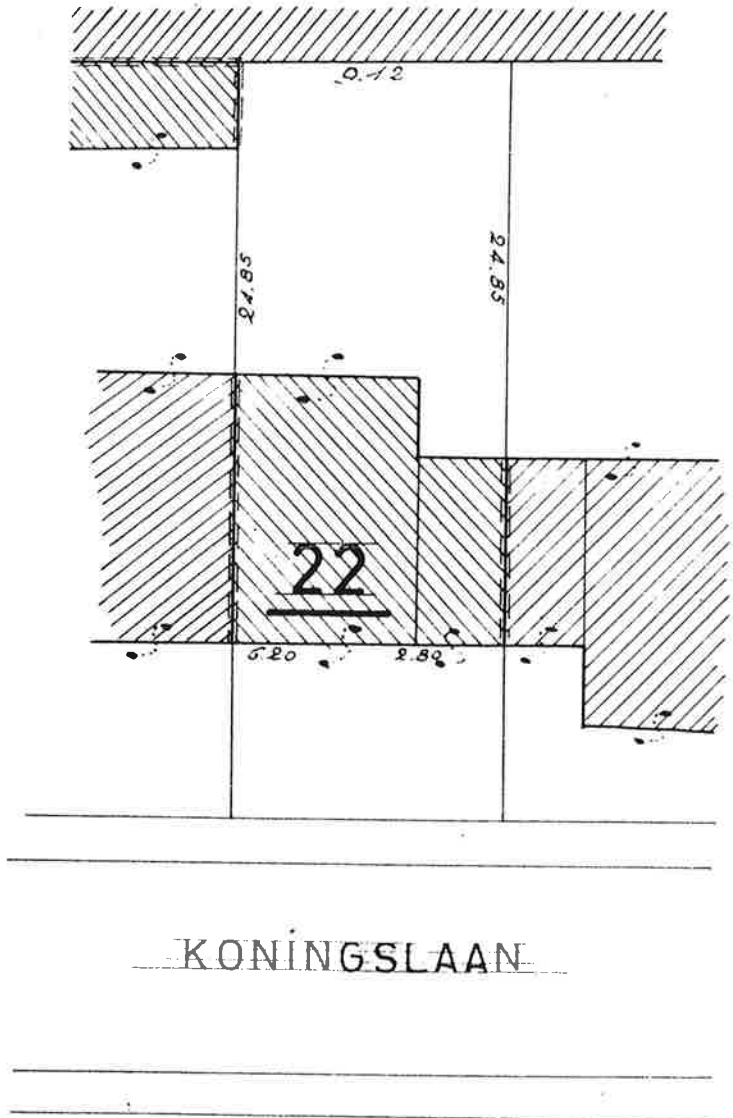

*en.c.  
P.  
D.*

Schaal 1/250

Koningslaan nr. 22.  
Sectie 0 261a/deel.  
2 a 25 ca

Opgemeten door de ondergetekende  
gezworen meetkundige, schatter v.  
o. goederen. Turnhout de 18 augustus  
1965.

*[Handwritten signature]*

