

Provincie Brabant
Gemeente KUMTICH

14
575.06

ROOILIJNPLAN
van
WEG van G.V.n°204.


verklaring :

-  voorgestelde rooilijn
-  strook van "niet bouwen"
-  bestaand gebouw :
- O. oud.
- N. nieuw.
- G.S. goede staat.
- S.S. slechte staat.
-  voorgesteld vluchtheuvel


schaal: 1/500.
gewijzigd de: 22-10-51. Leuven: 15.5.51.
gewijzigd de 12.9.1952. de architect -
urbanist,
J. Stevens

zien en goedgekeurd door de Gemeenteraad
zittingen van : 5 Juli, 2 Augustus, 8 November 1951 en 4 September
1952

Secretaris, *L. Huy* de Burgemeester, *Grasme*

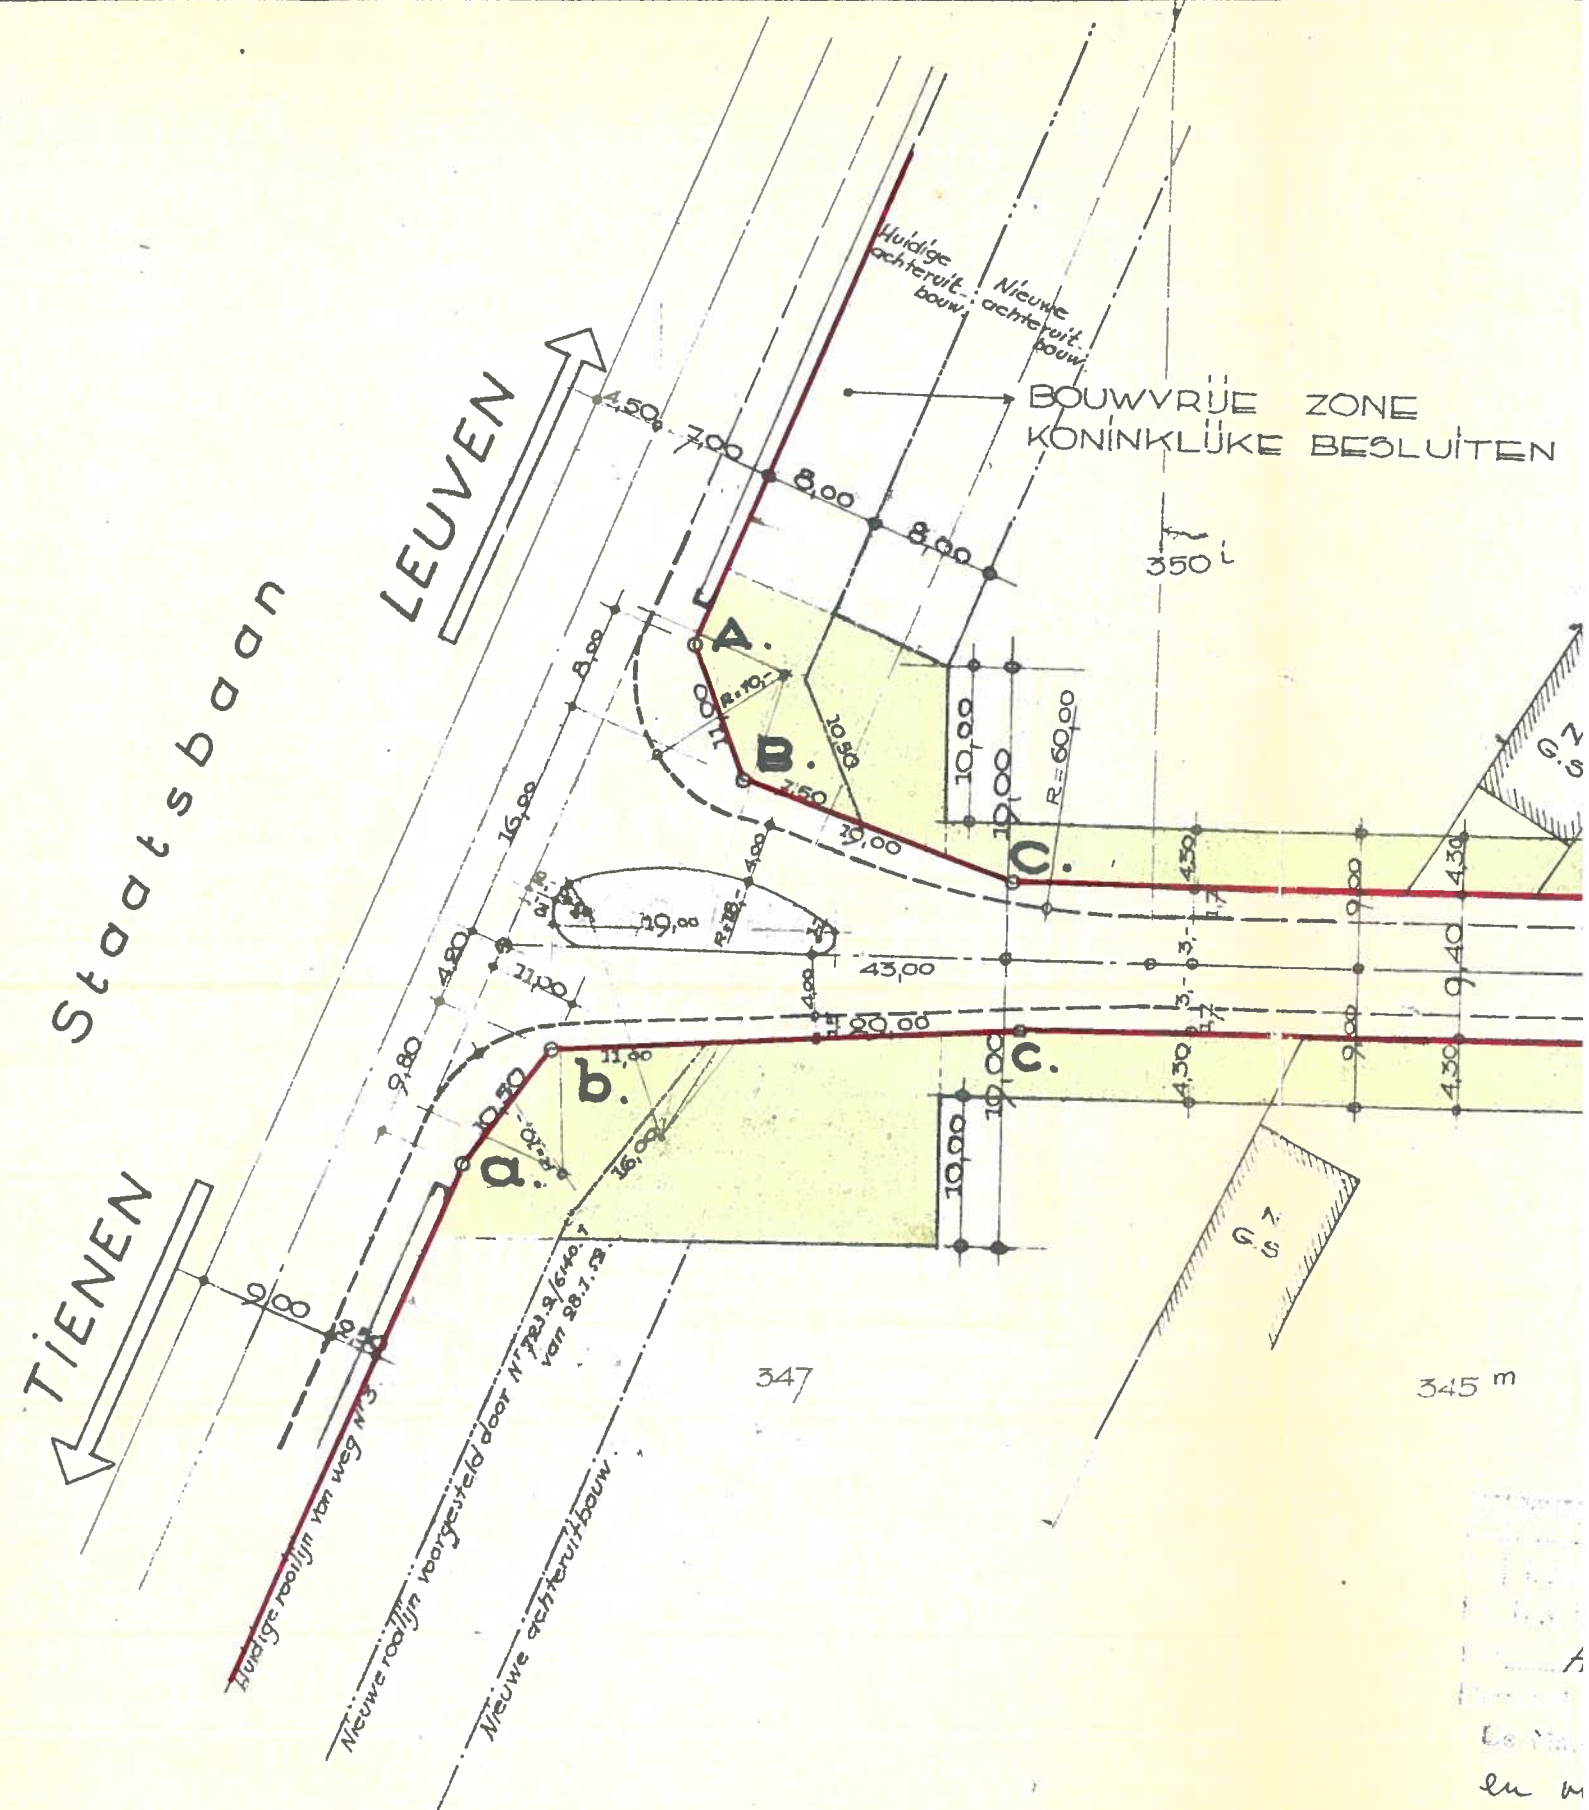


↑

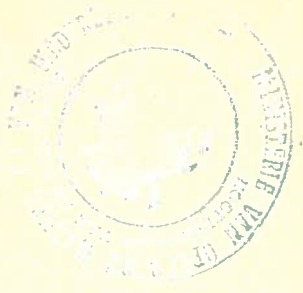

Sectie B.

N VAN : 20. 8. 1934 .
1 . 8. 1939 .

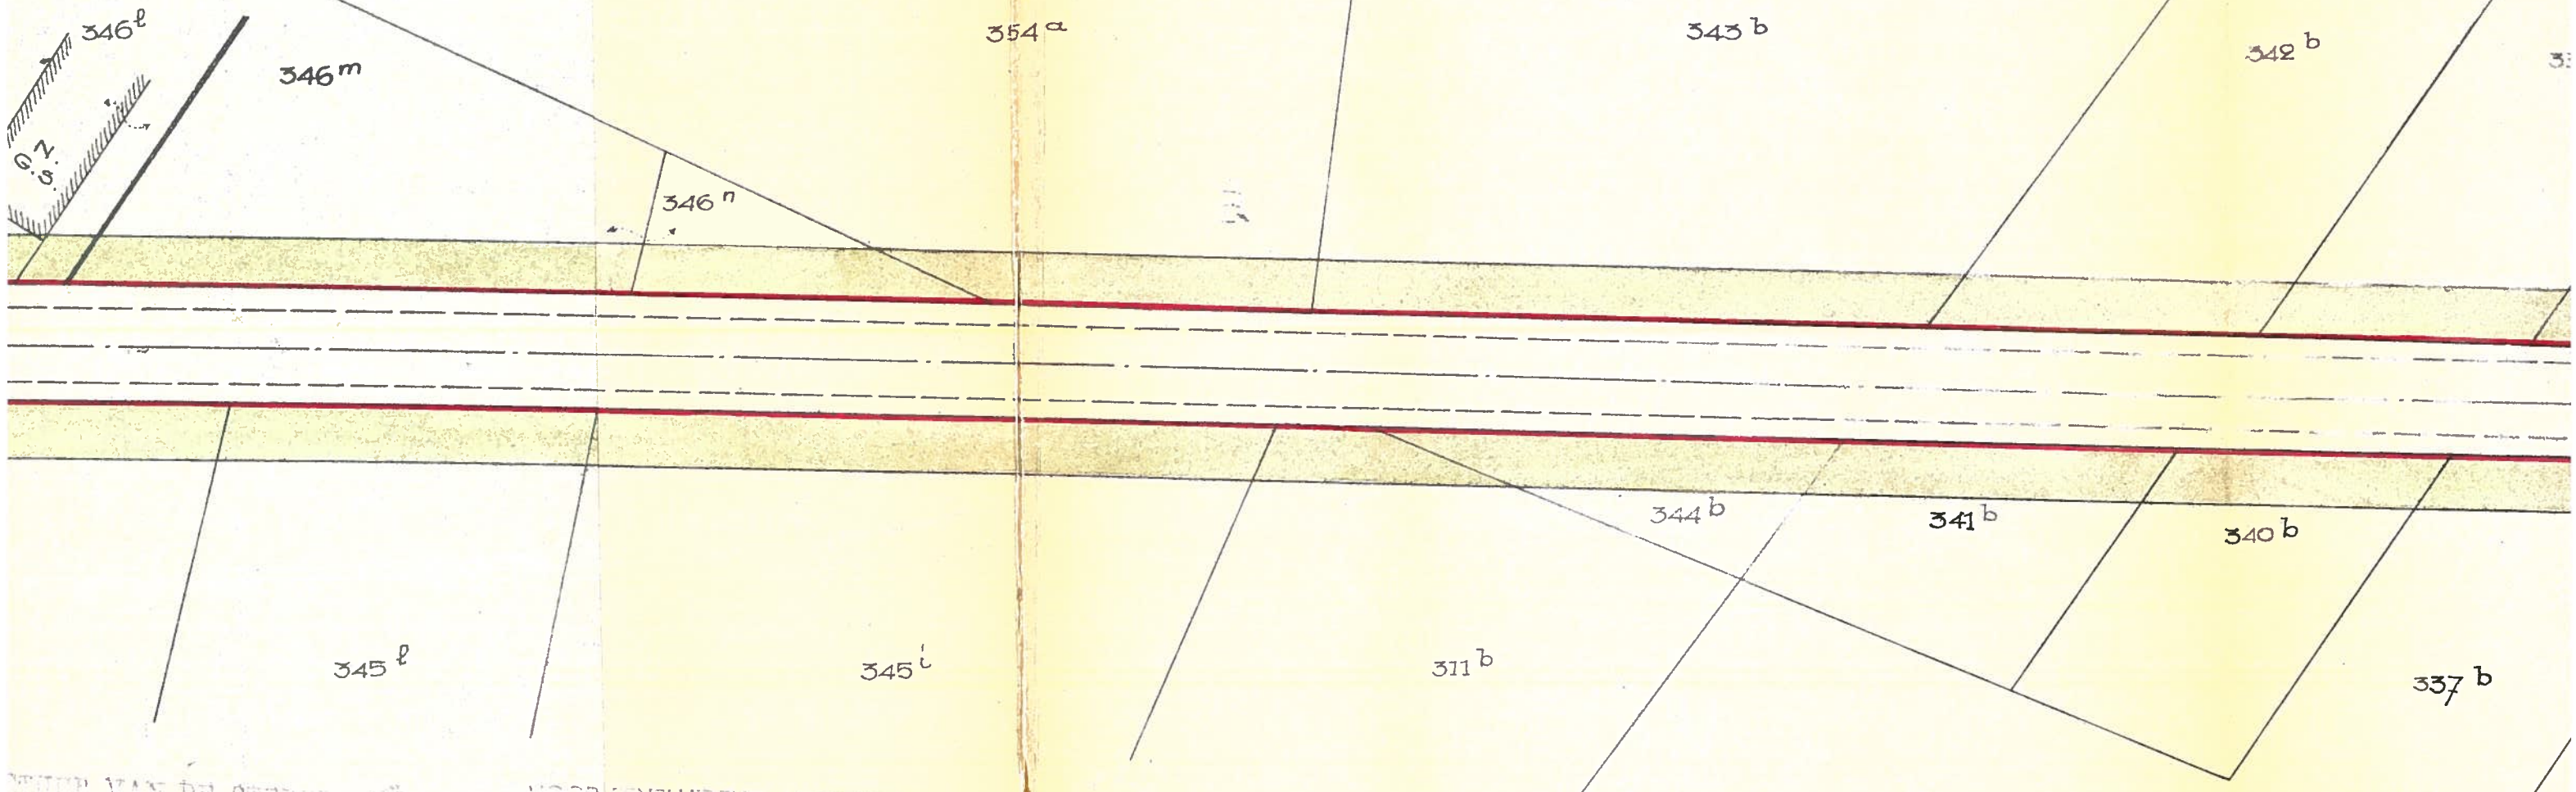

... VAN DE ...
... van heden:
A 2153/2
... 3-6-1953
... van Openbare Werken,
... van Wederopbouw
(9) Behoegue

VOOR INSLUIDEND ALTIJD
DE DIRECTEUR GENERAAL
De Inspecteur Generaal
[Handwritten Signature]

339^b


338^b

334^h

334^l

334^m

334ⁿ

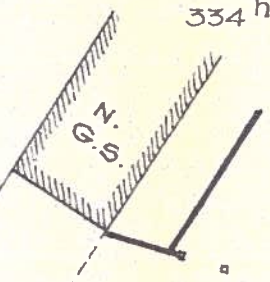


4.30 4.70 4.70 4.30

4.30 4.70 4.70 4.30

4.30 4.70 4.70 4.30

319^a

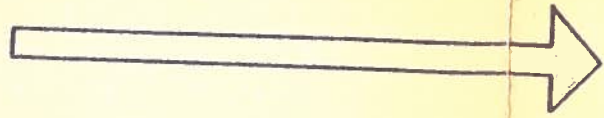

Noord .

334^a


328

327

326

668,50

647,50

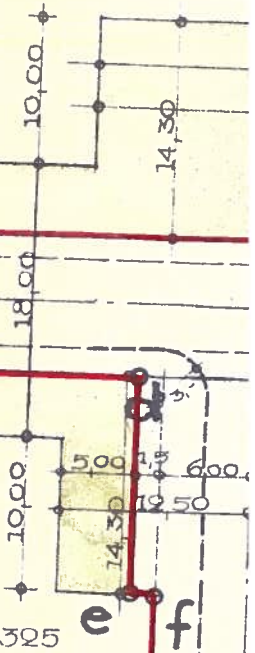

321

320

322

325

Sectie B

Sectie A

weg n. 2

weg n. 2

Sectie B

Sectie A

394

307

300

308 b

304 b

309 c

23,50
34,00

36,0
14,30
0,50
6,00







43,470
4,70
4,30
9,00
9,00

278,50


300,00

400

299 e

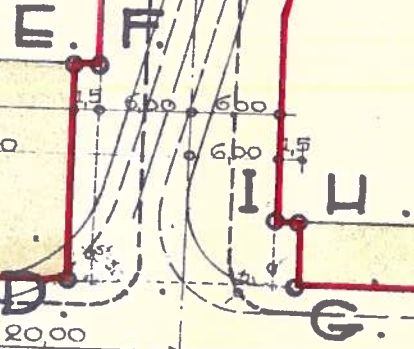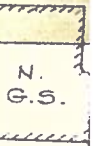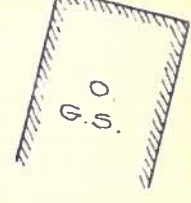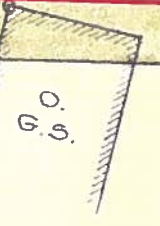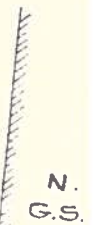
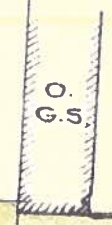


Sectie A

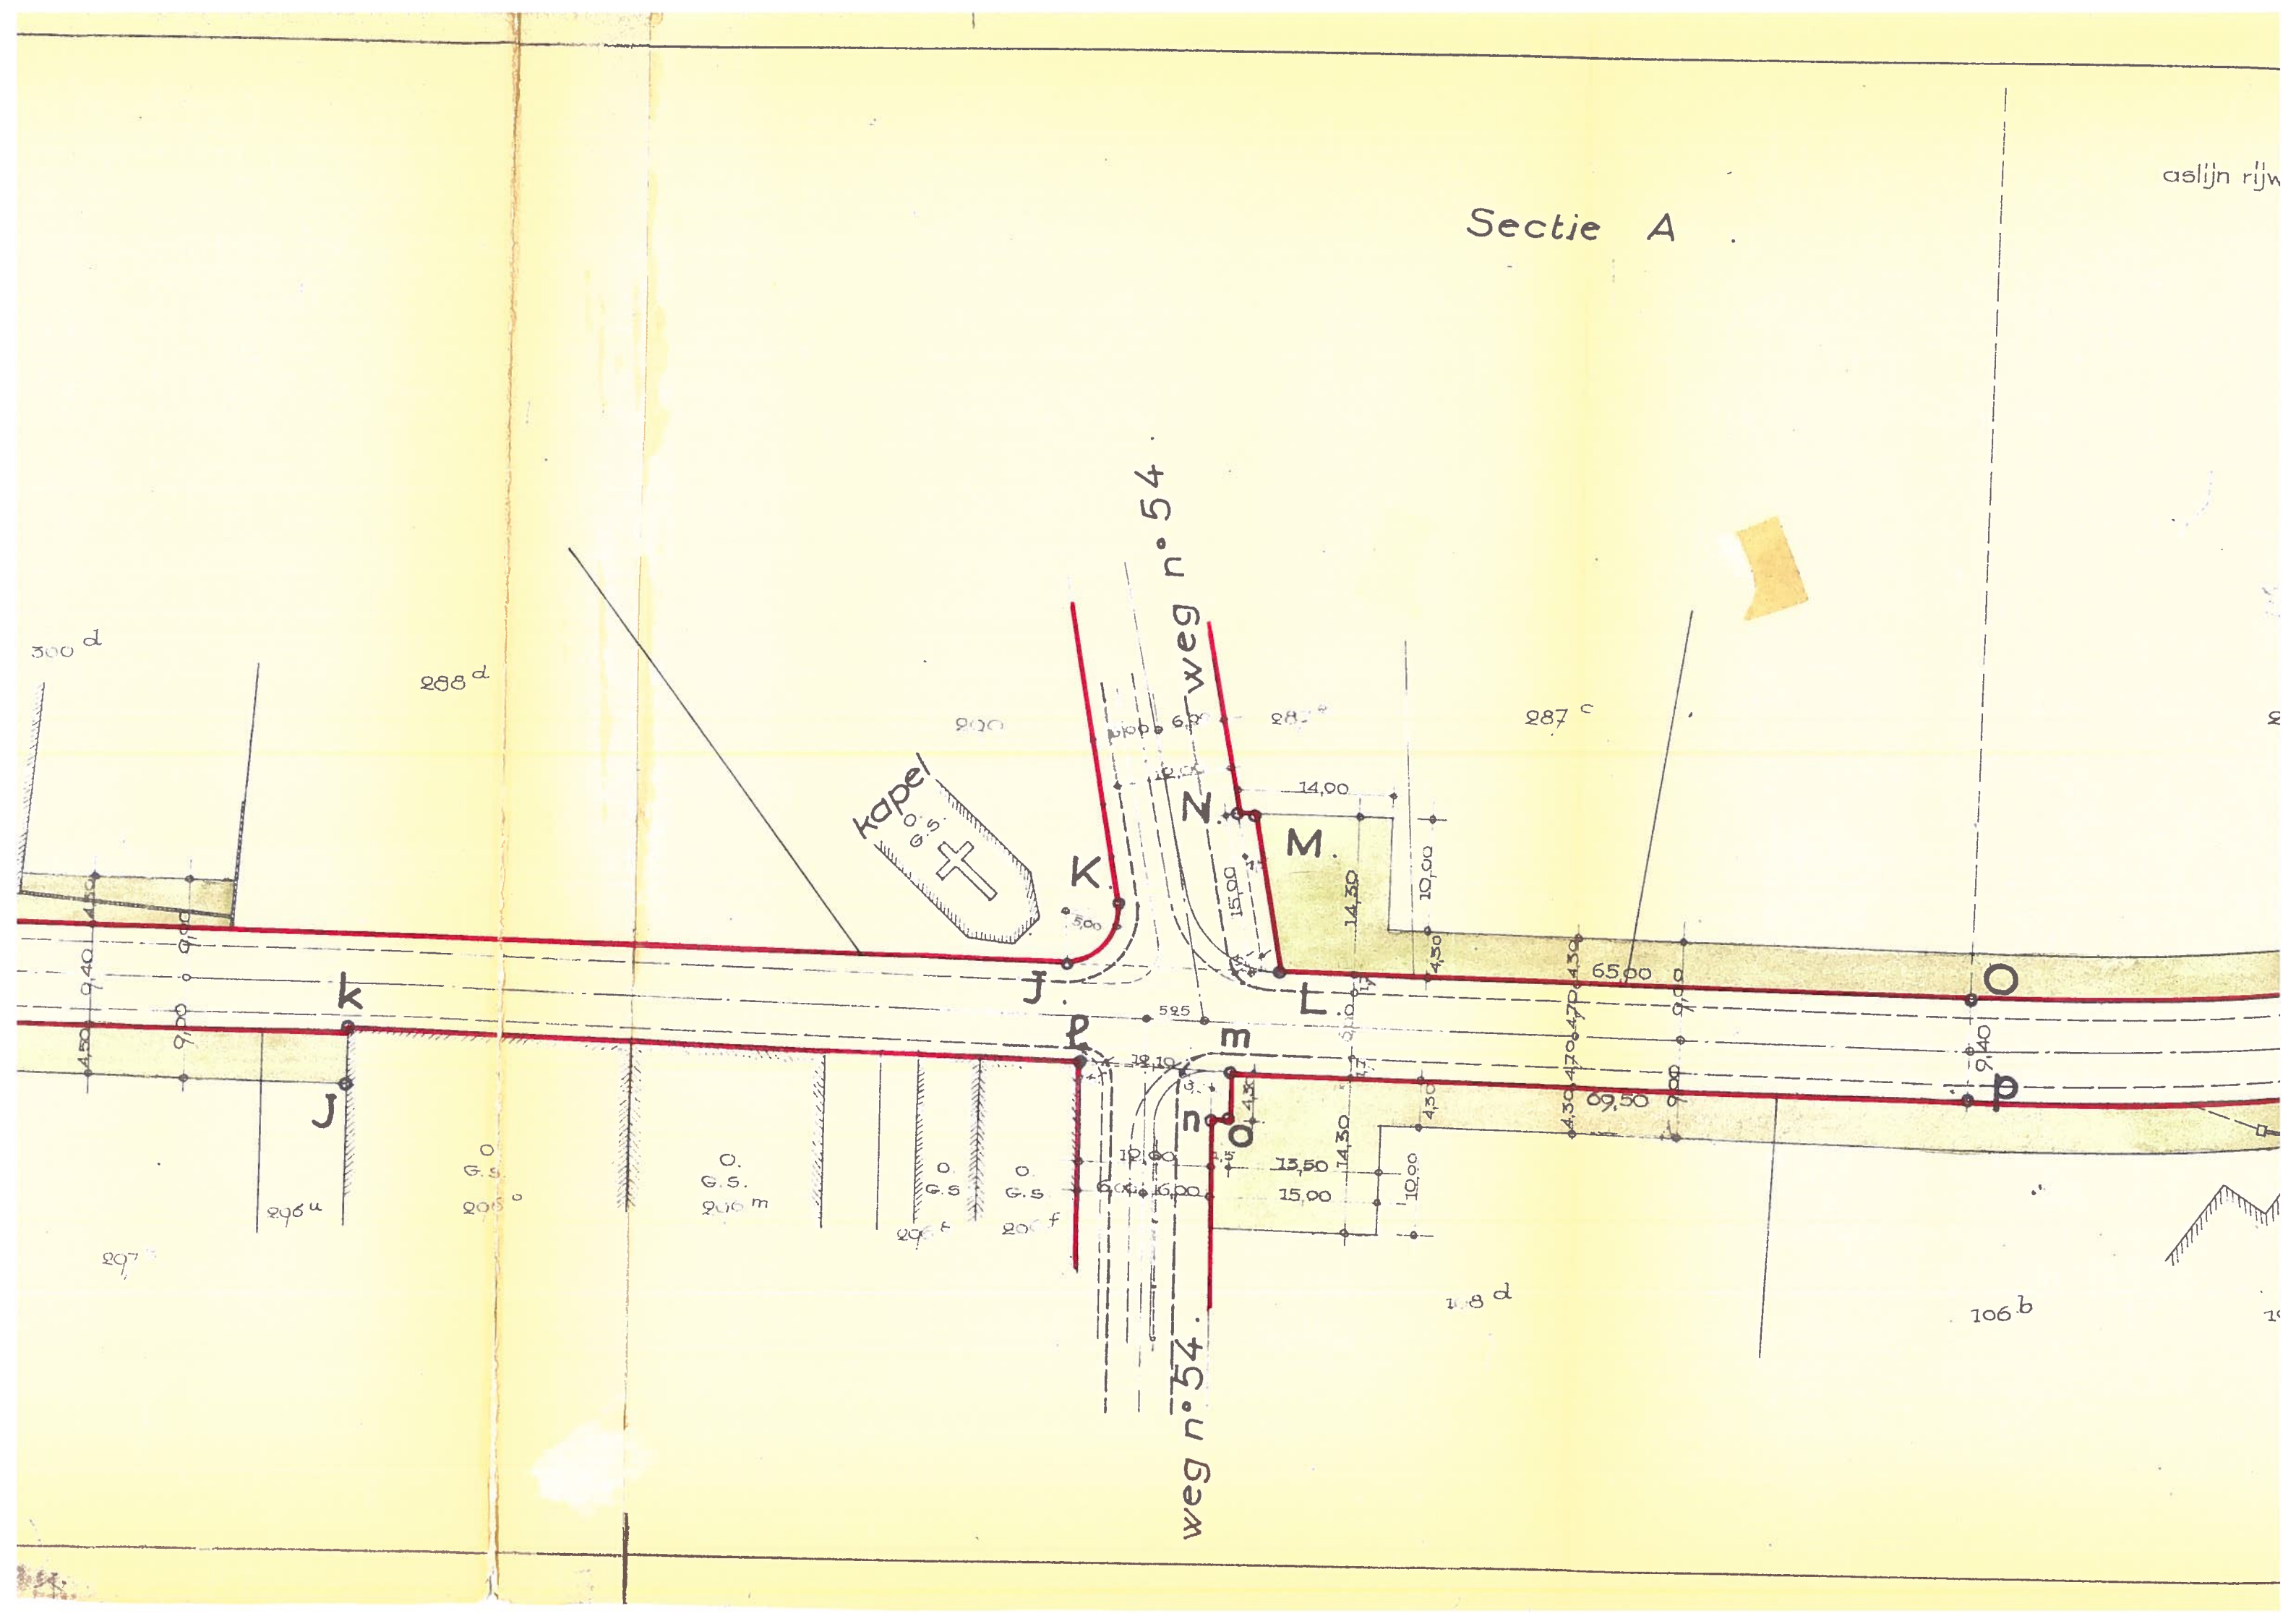

weg n° 54

weg n° 54

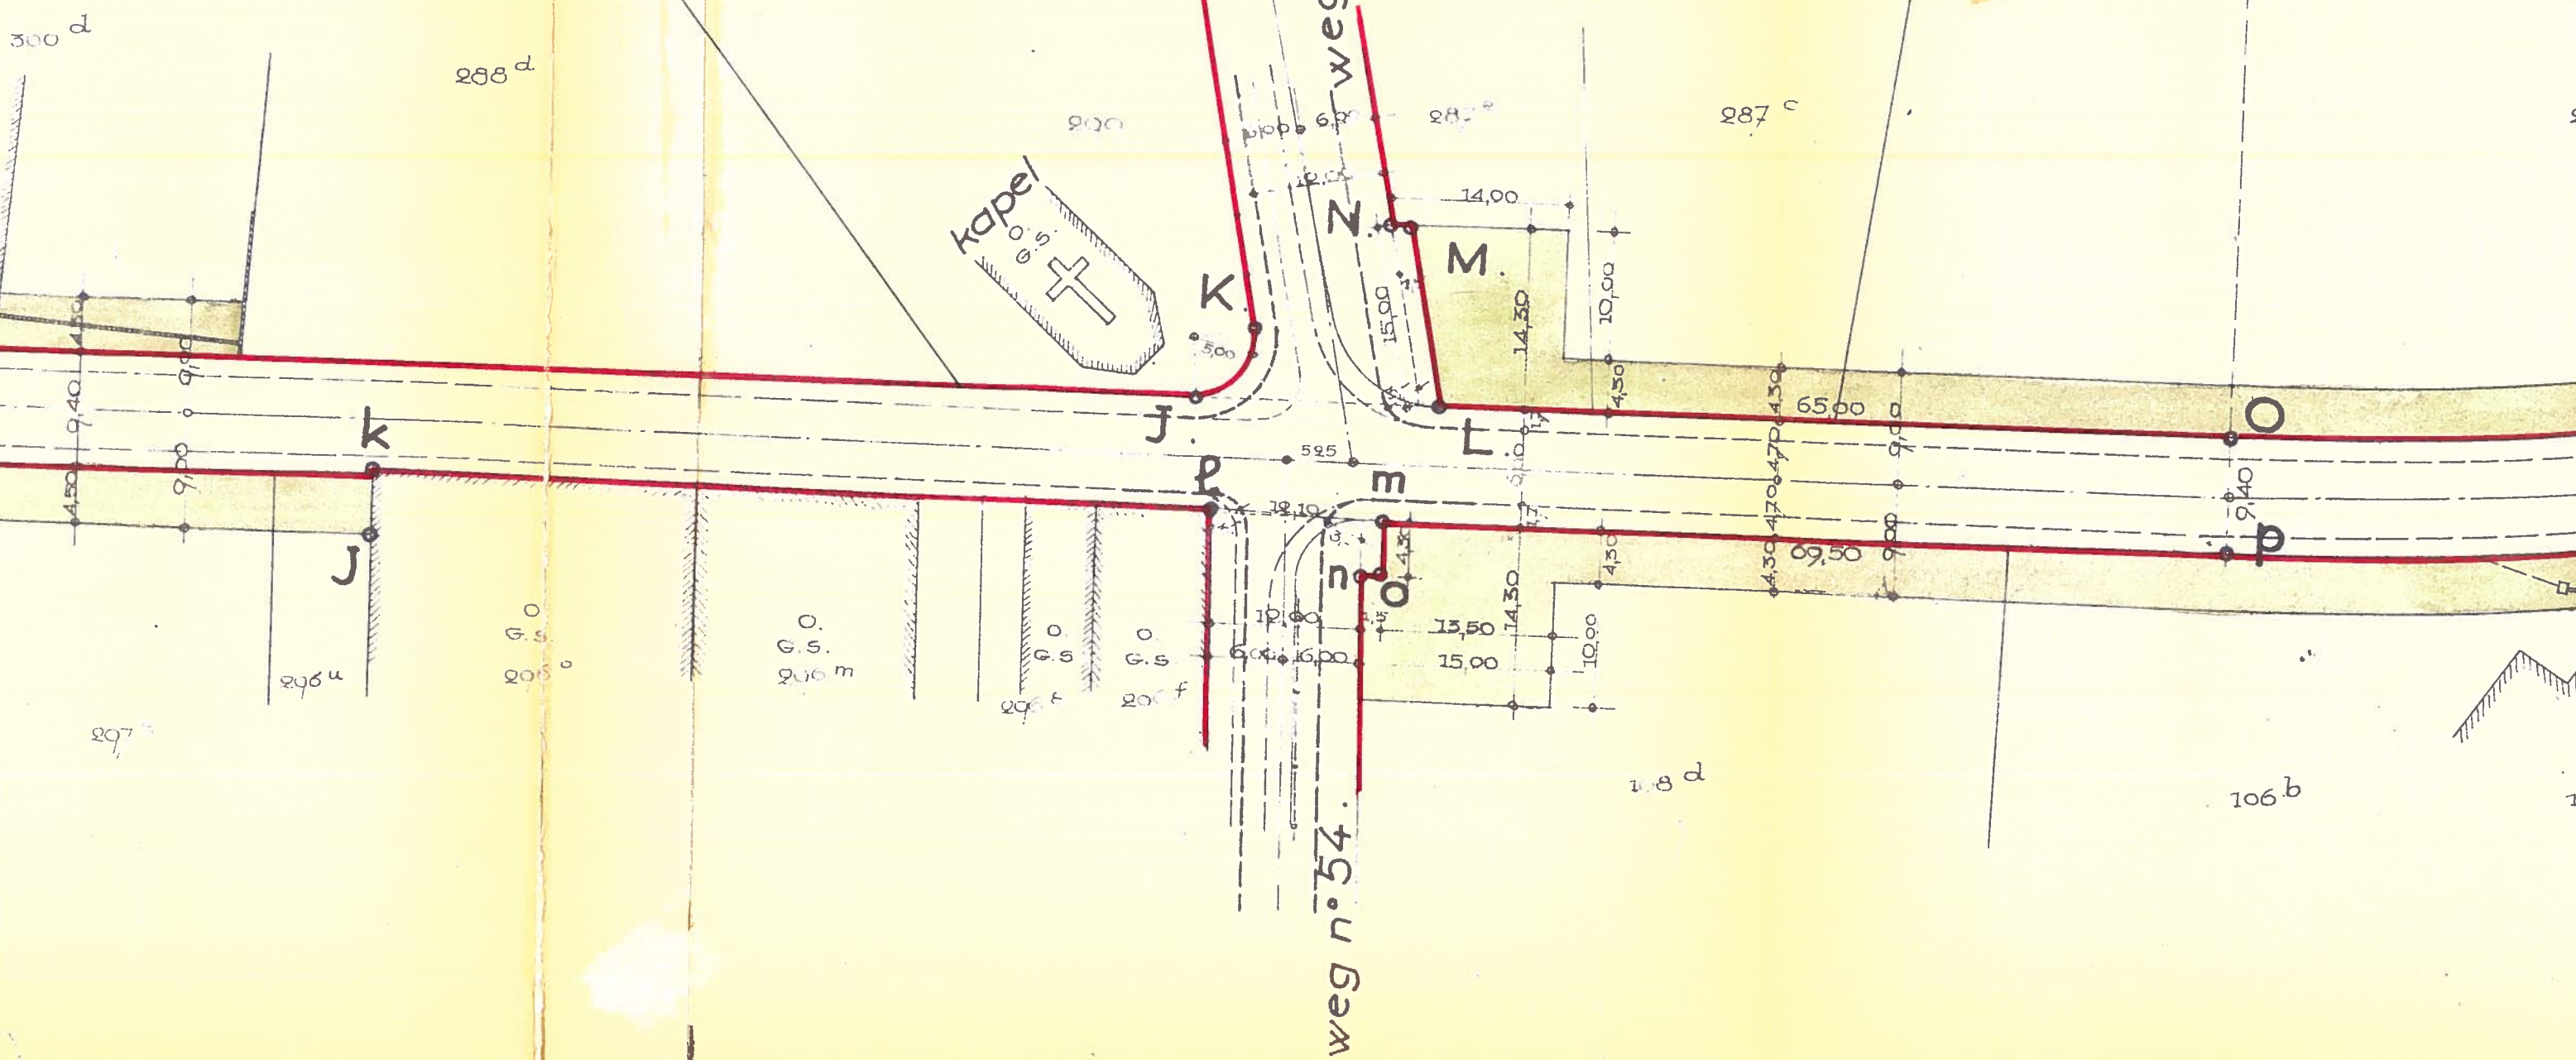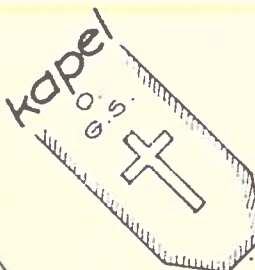

300 d

288 d

296 u

297

G.O.

206 m

20 f



G.O.


20 f

118 d

106 b

rijweg : Tg : 70,00
 Str : 247,00
 H : 148° 21' 20"
 Biss : 9,72
 Ontw : 136,41

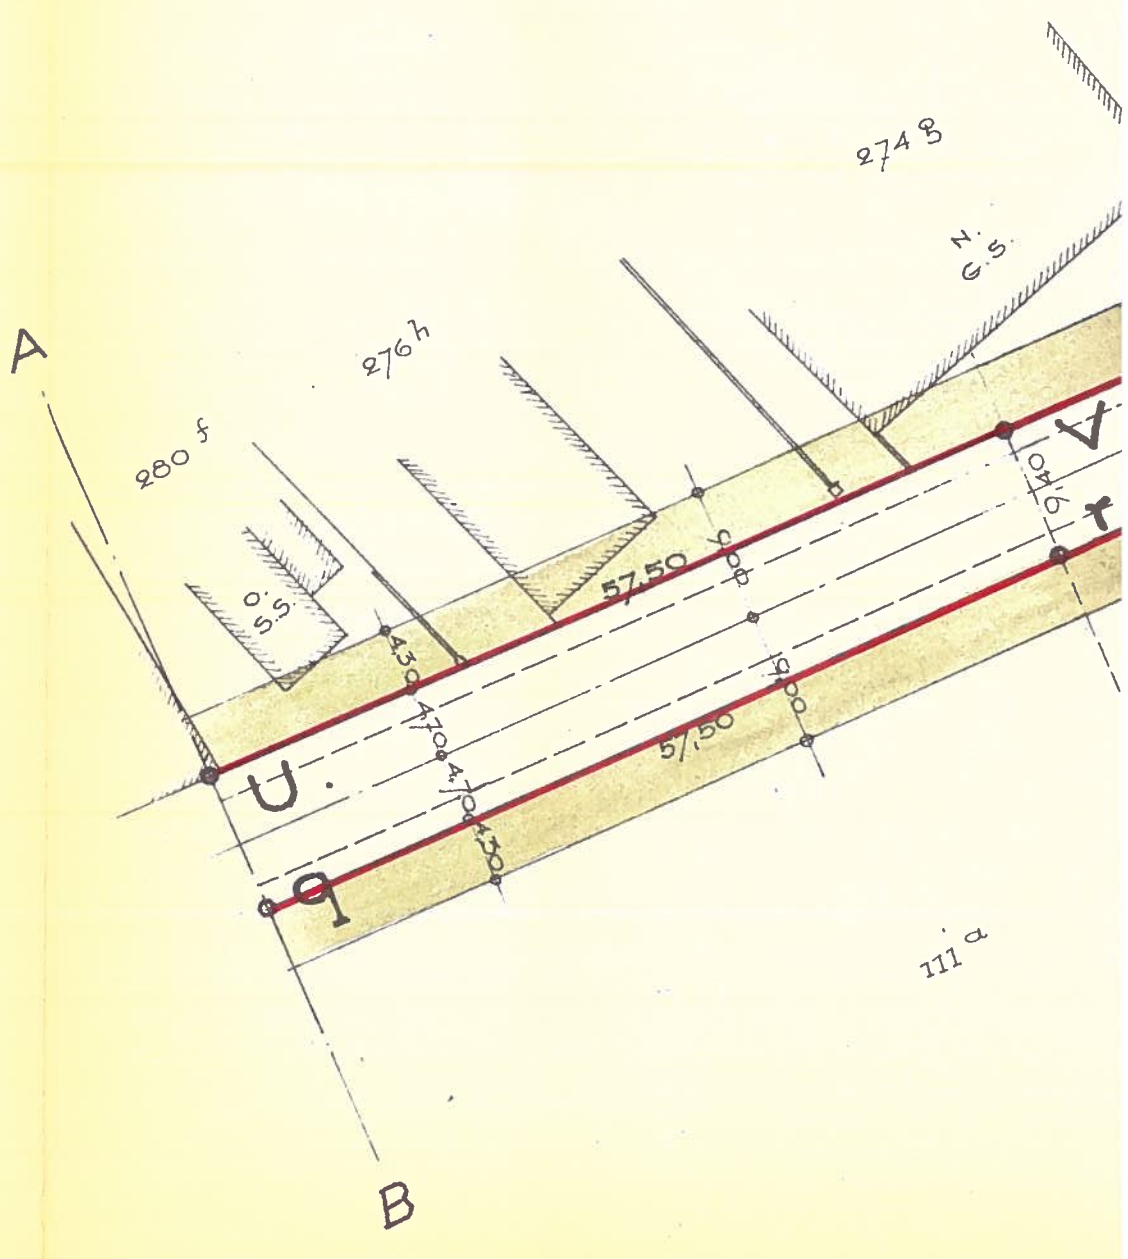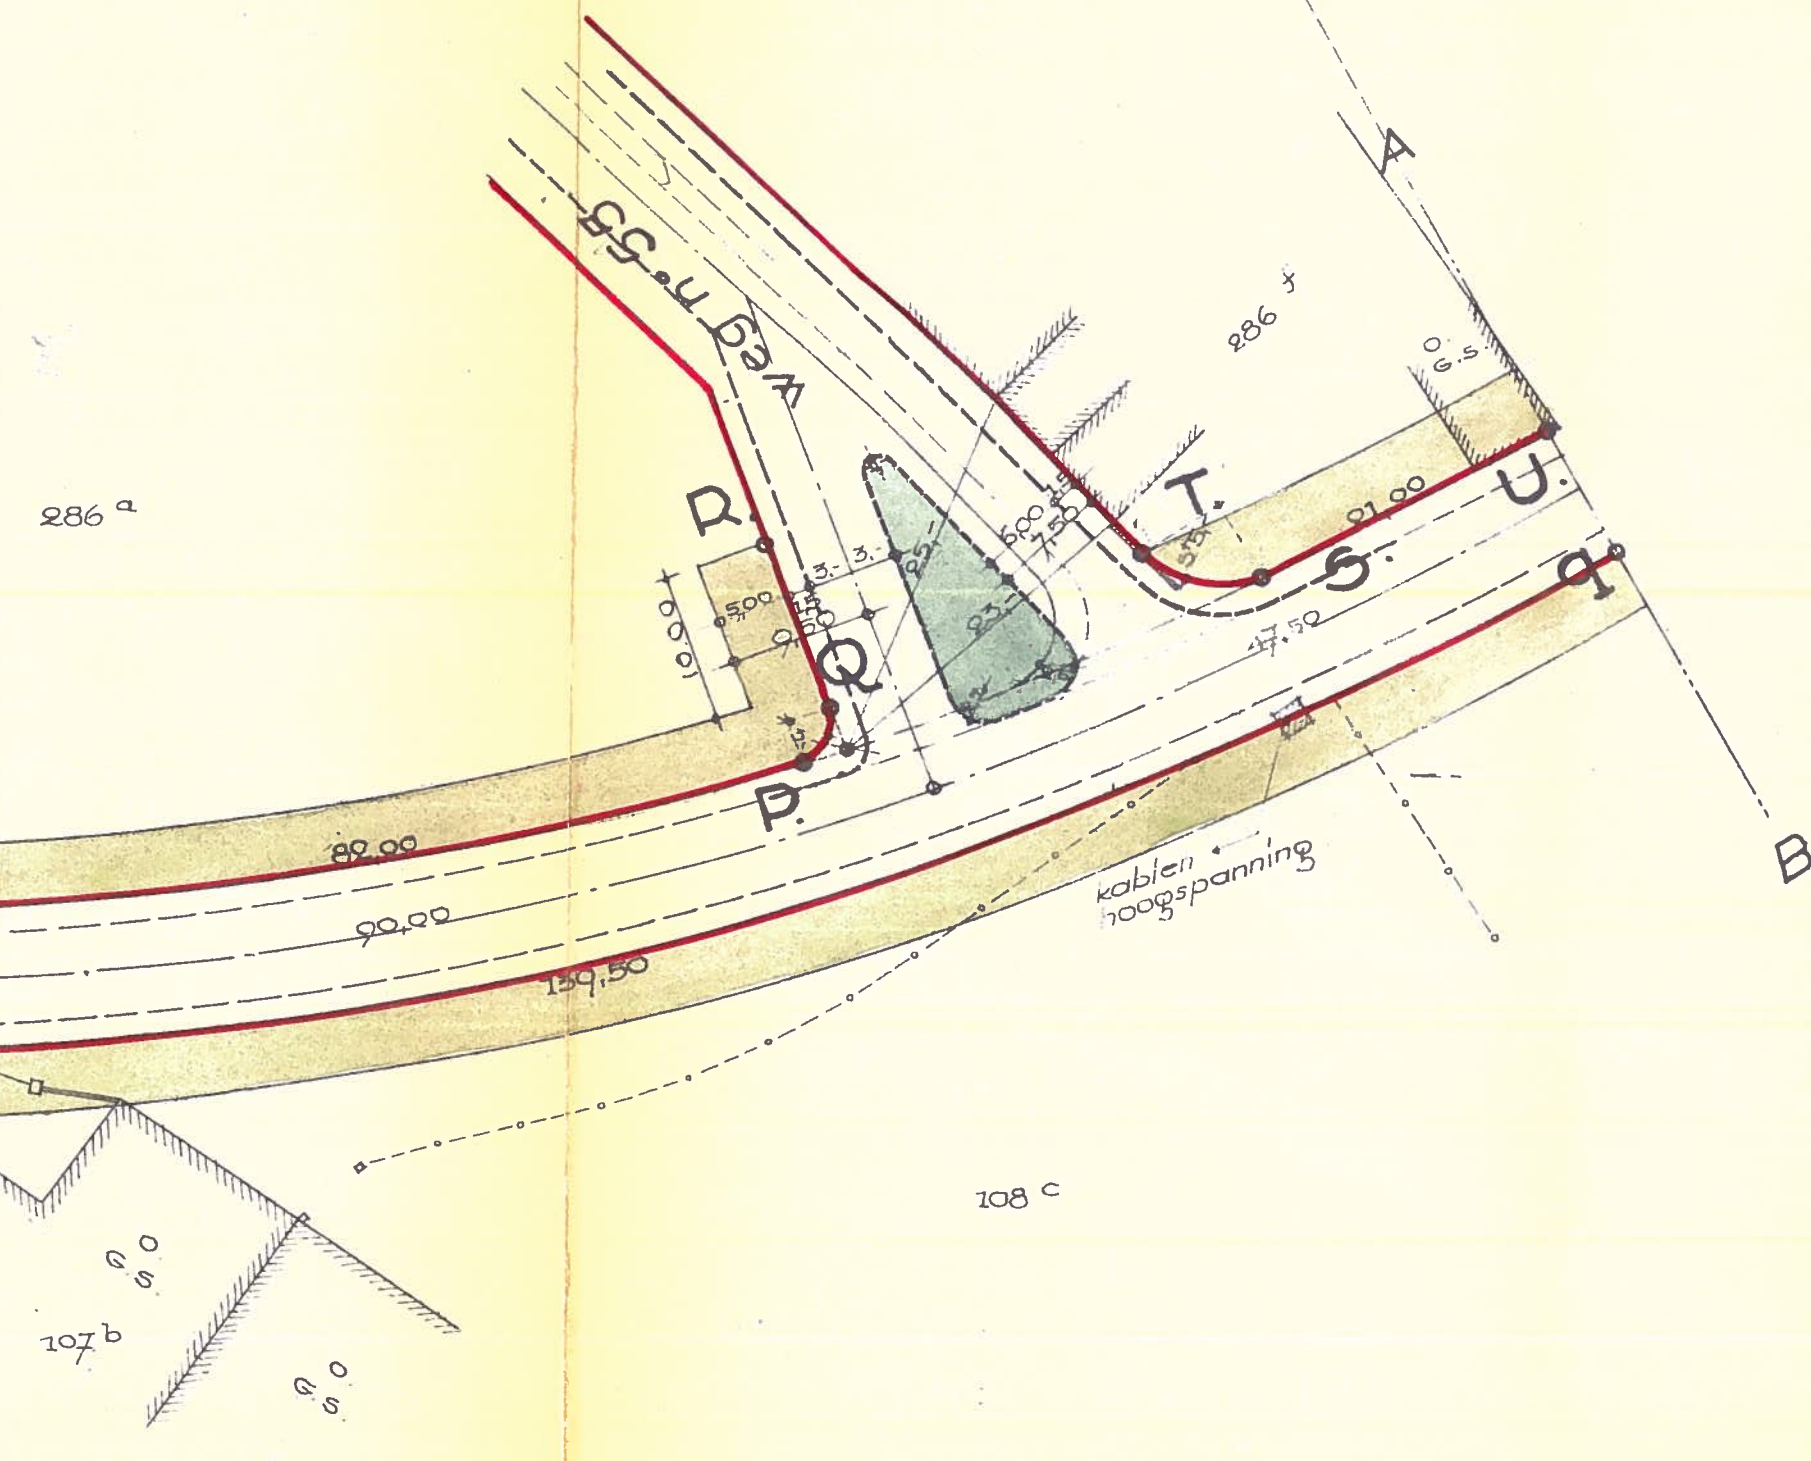

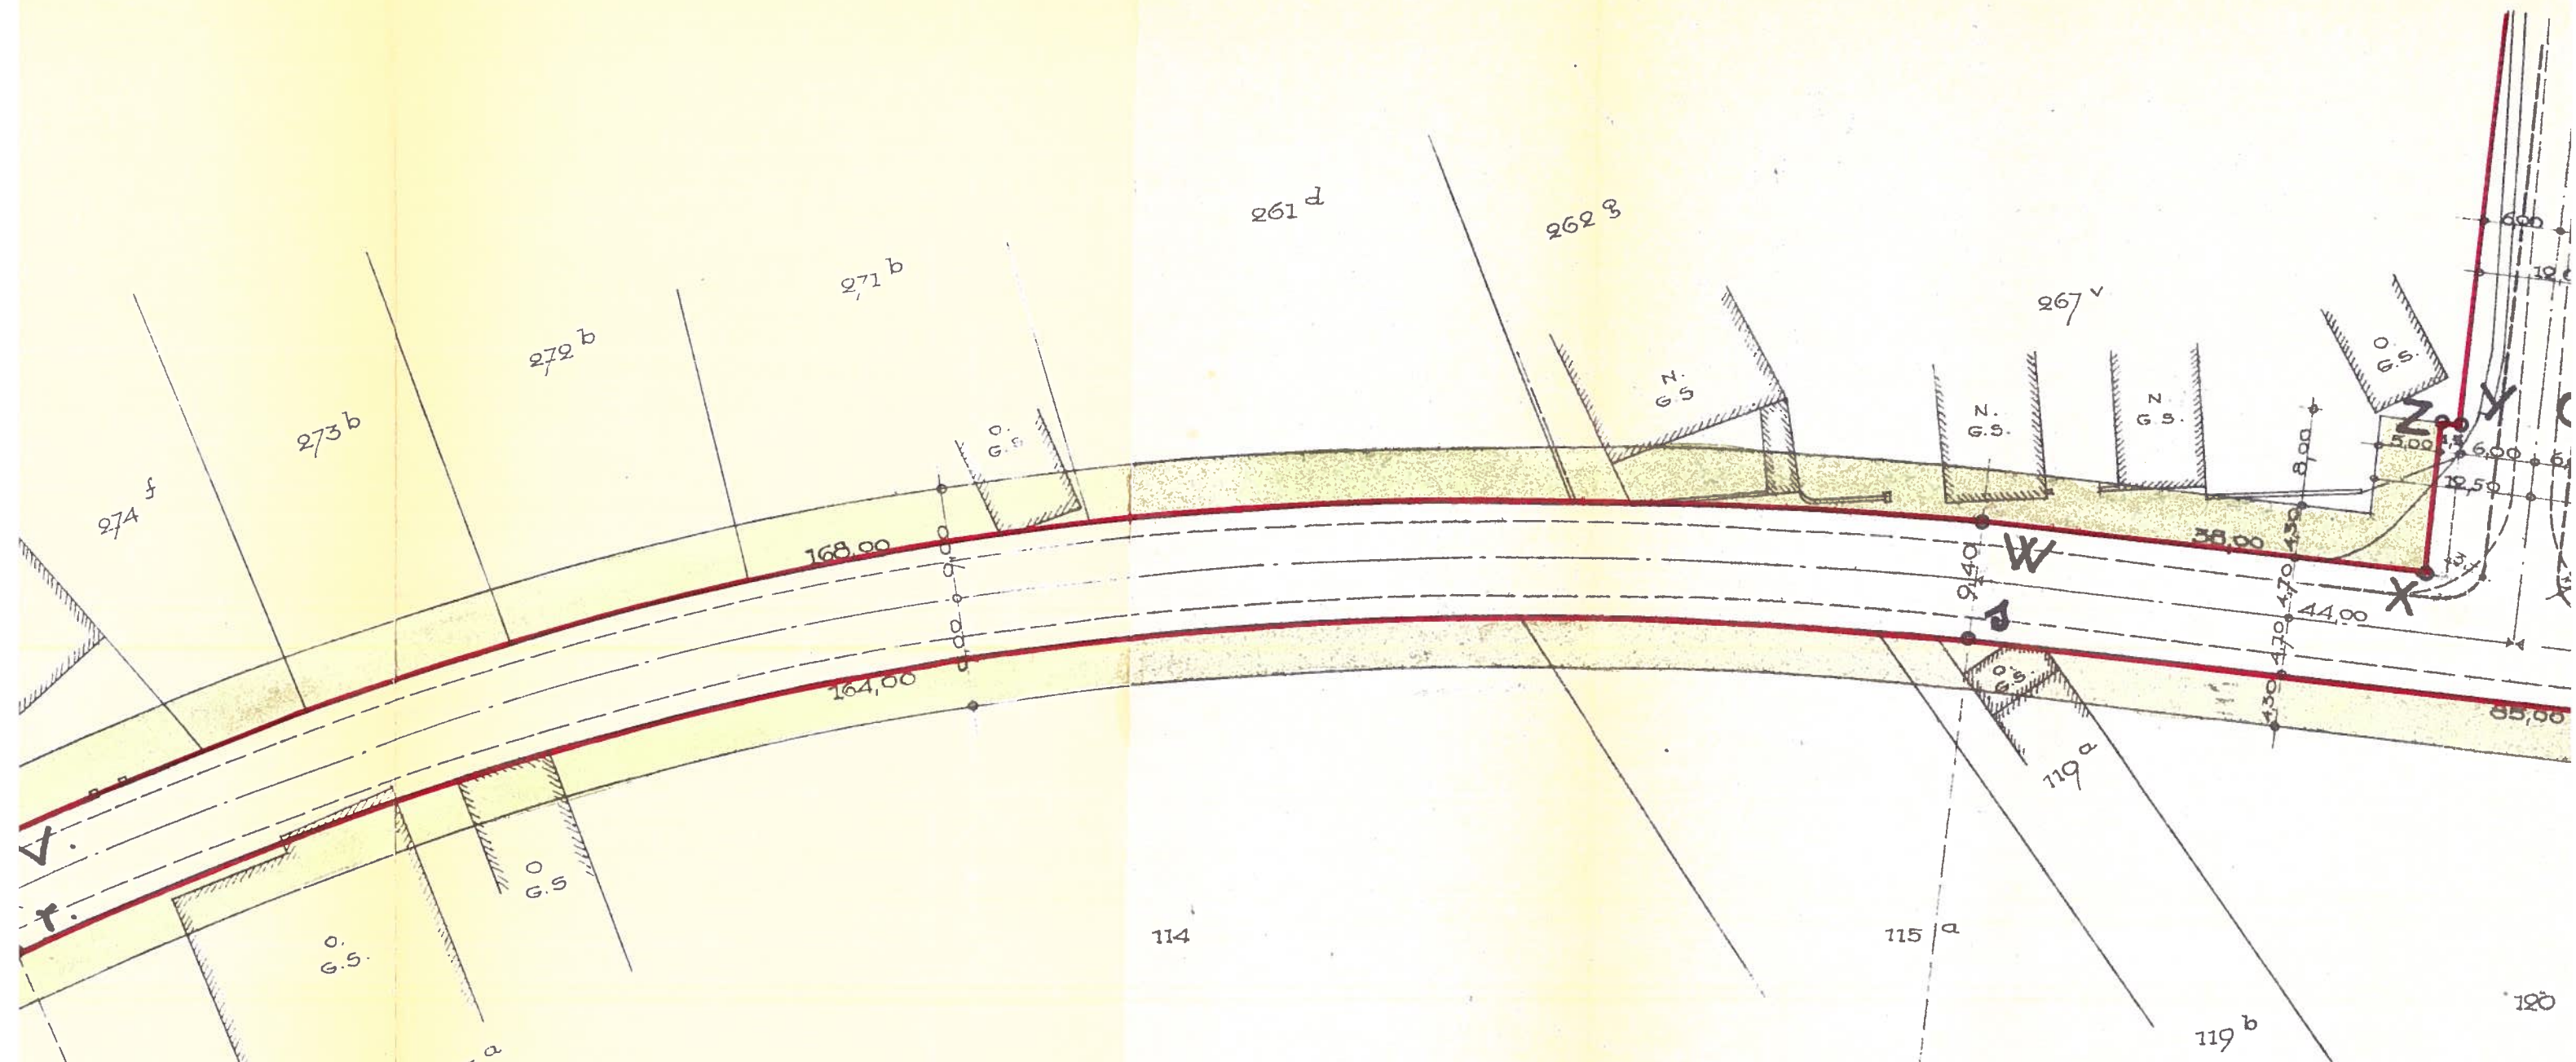

aslijn van rijweg: Tot : 85,00
 Str : 310,00
 H : 145° 20'
 Biss: 11,44
 Ontw: 165,00

Sectie A .


weg n° 57.

175 n

173 b

172 a

171 b

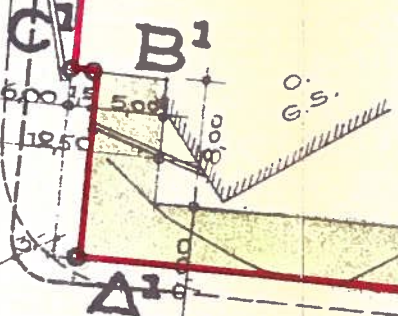

64.50

25.00

14.00

15.50

7.50

5.00

10.00

5.00

11.75

5.00

5.00

18.00

10.00

10.00

10.00

weg n° 56.


- Gracht

- Gracht

491

429



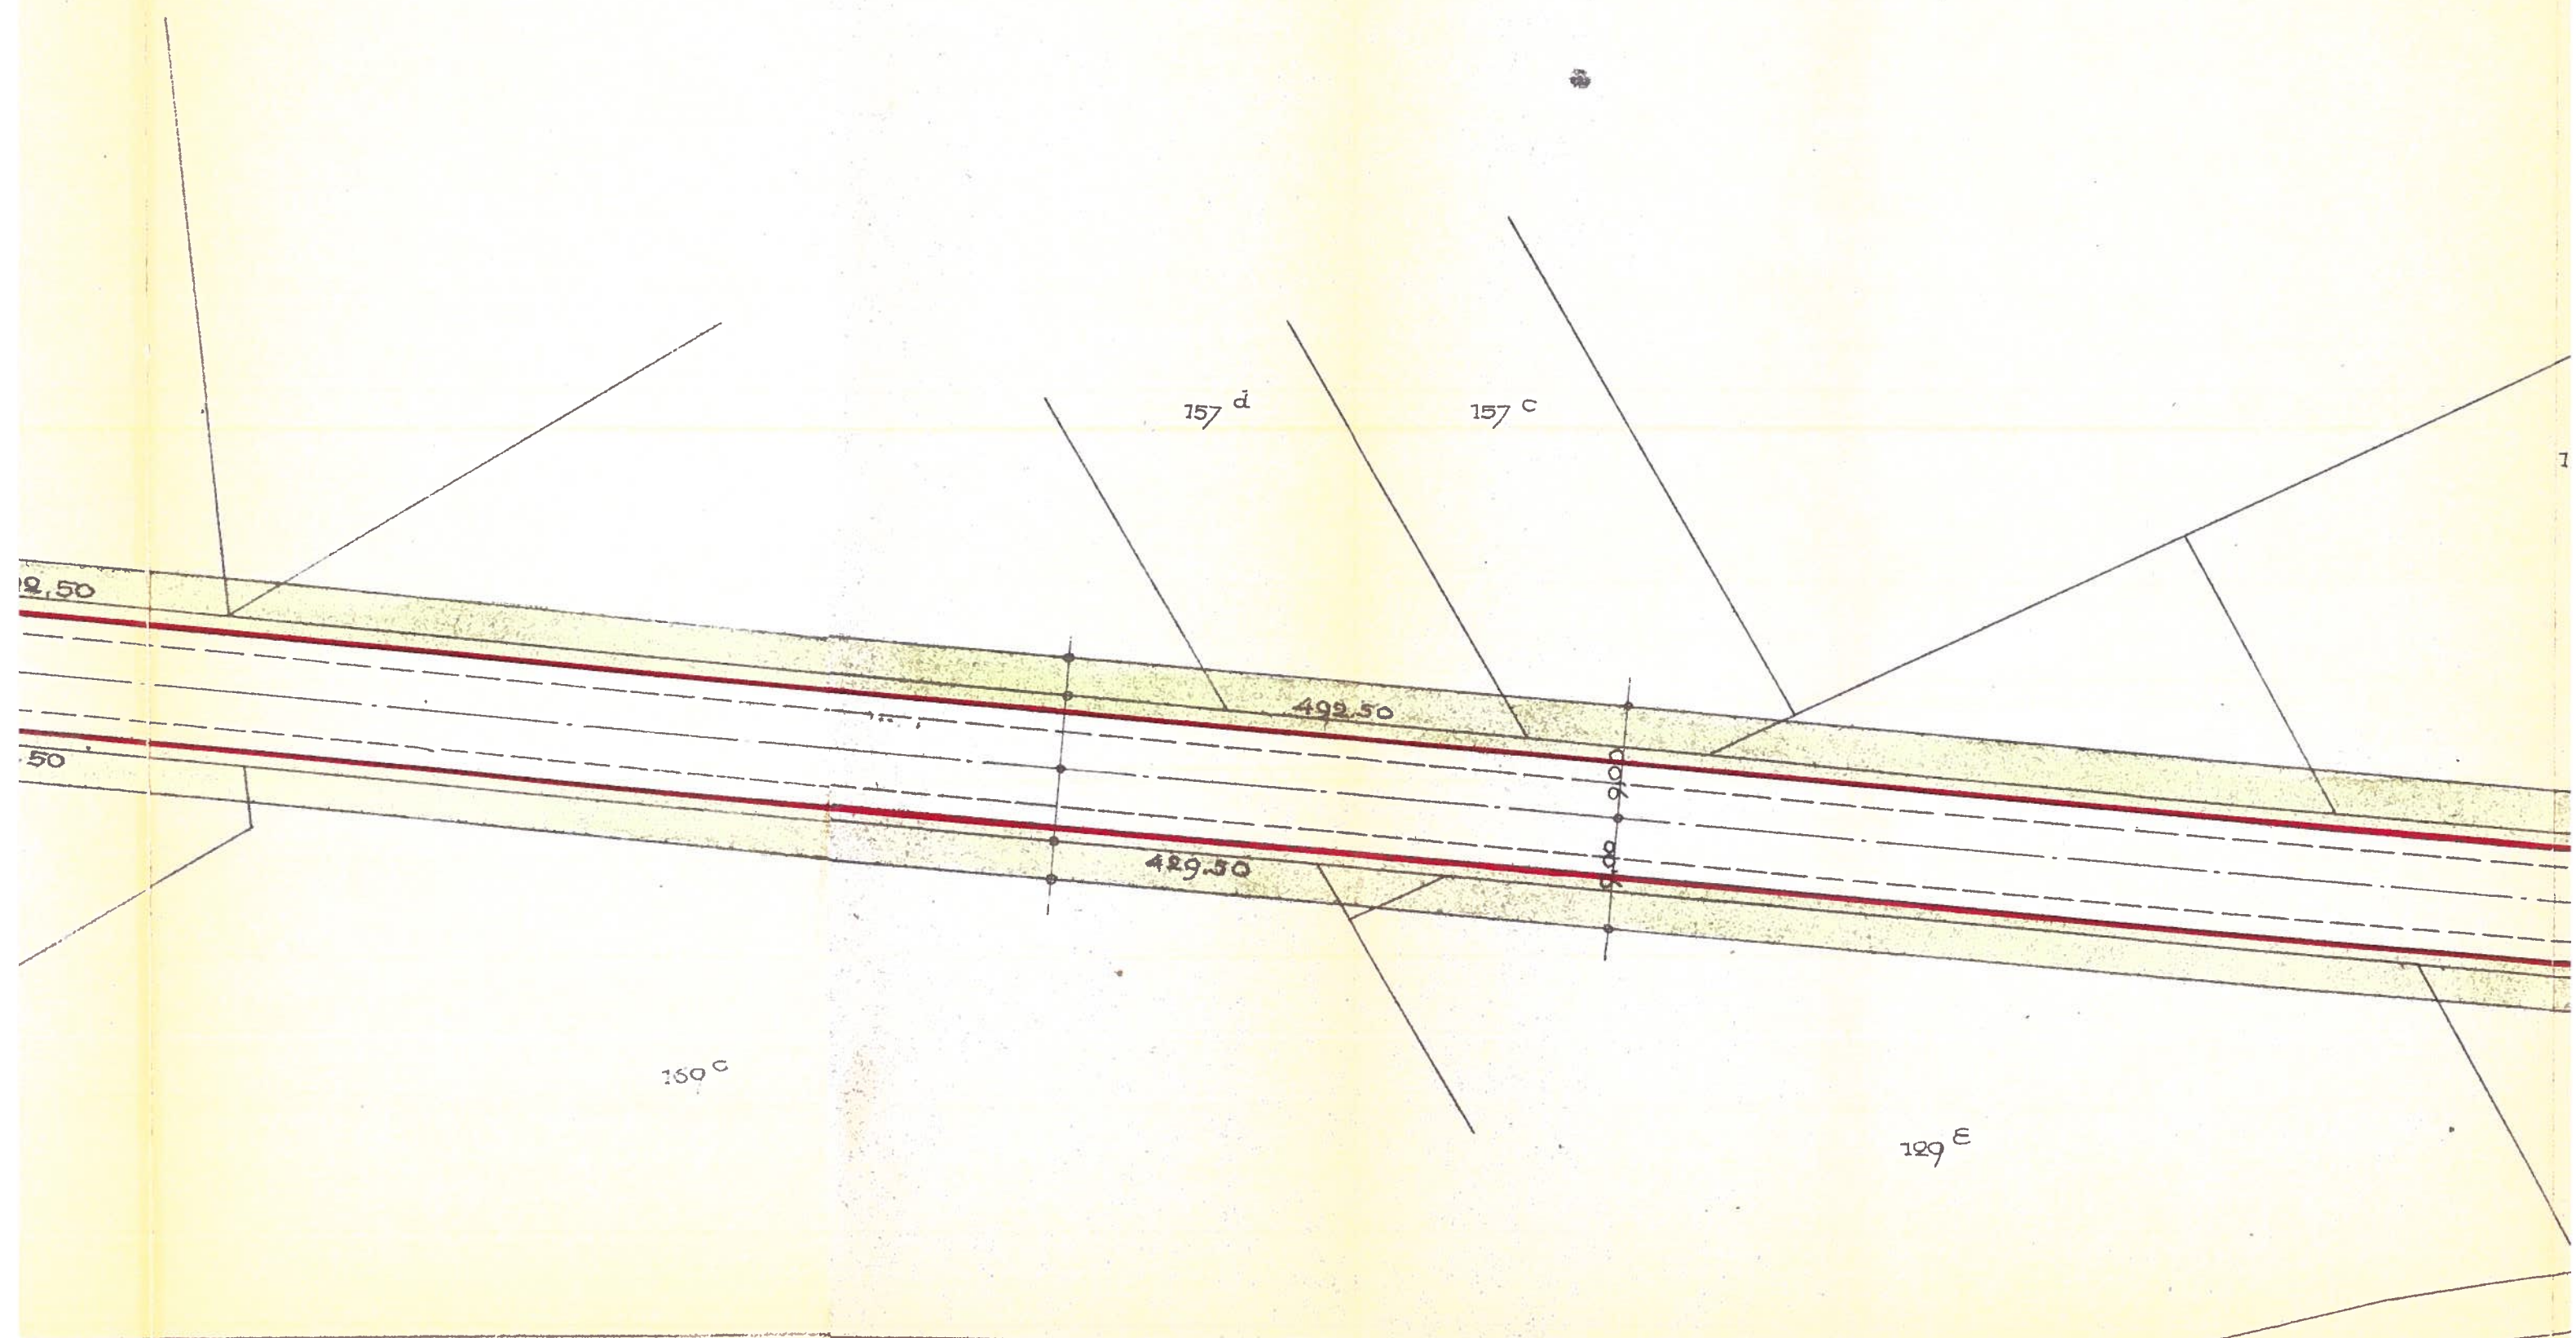

157^d

157^c

499.50

429.50

9.00


160^c

129^E

12.50

.50

aslijn rijweg : Tgt: 80,00
Str: 273,00
H: 147°32
Biss: 11,48
Ontw: 155,61

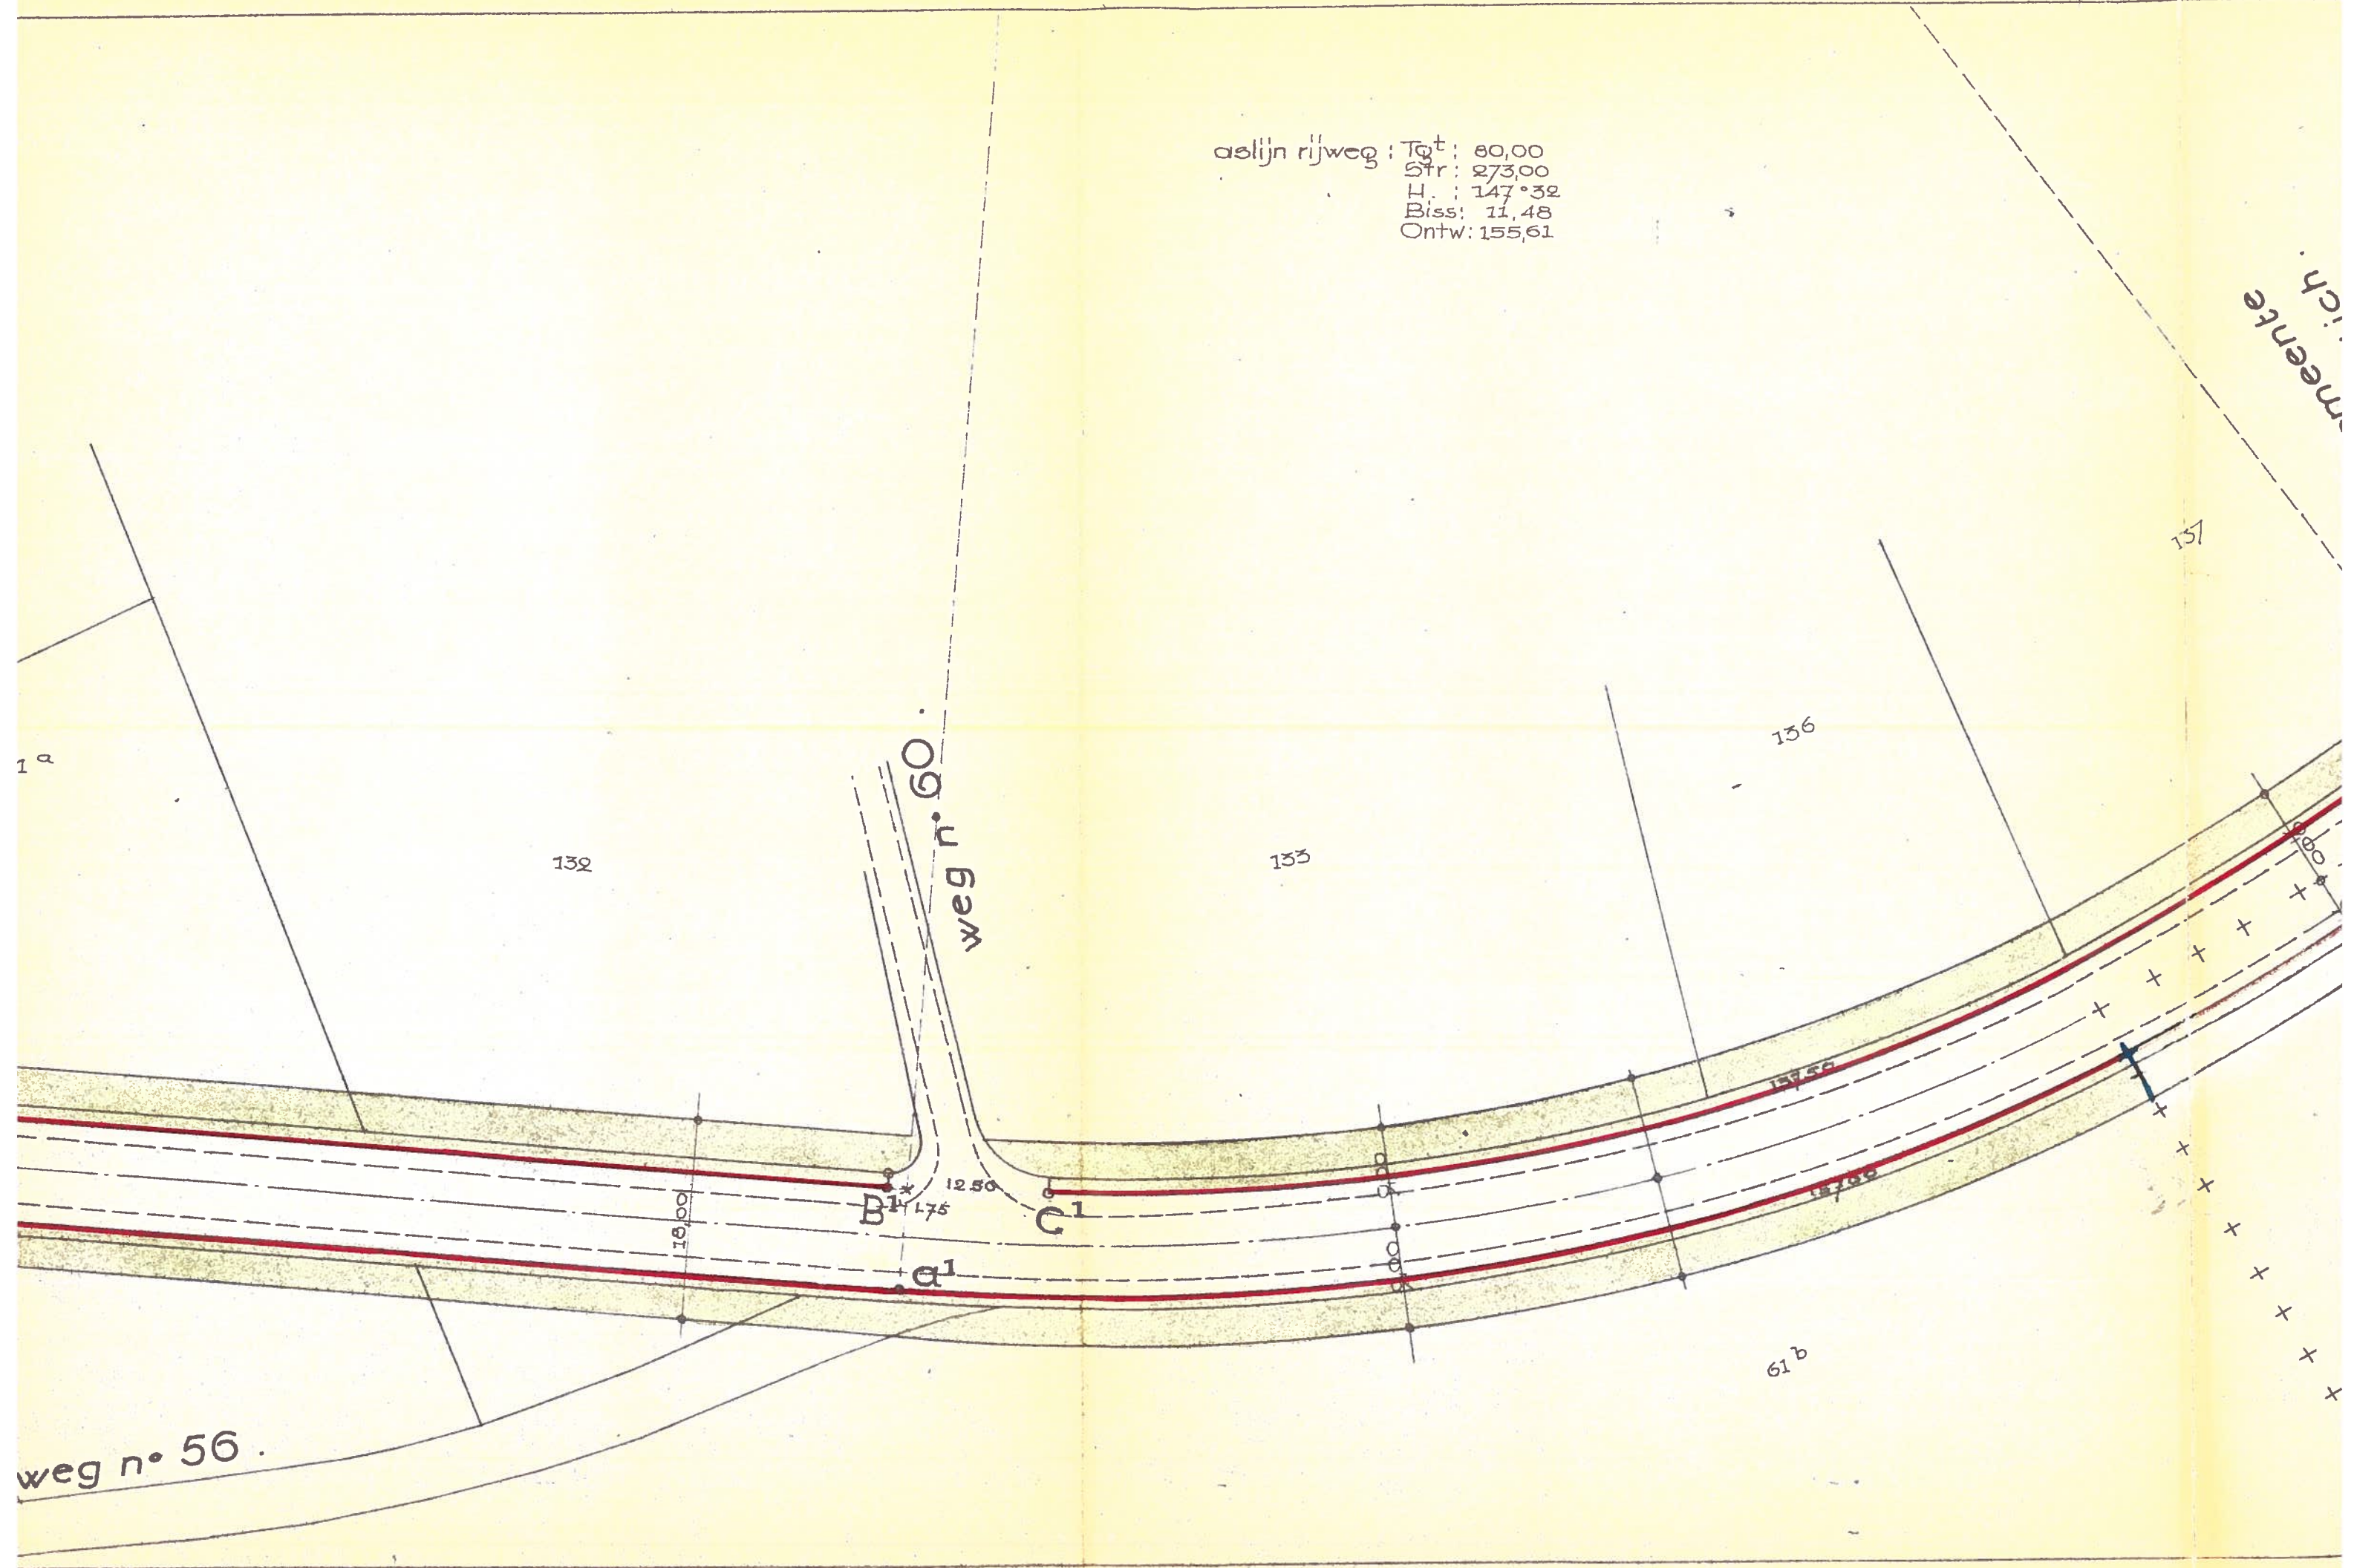

munte
ich.

137

136

133

132

weg n. 60.

weg n. 56.

61 b

130

+

+

+

+

+

+

+

+

+

+

+

B1
1,75

C1

a1

12,50

18,00


10,00

10,00


12,50

12,50

Gen.
Kunstra

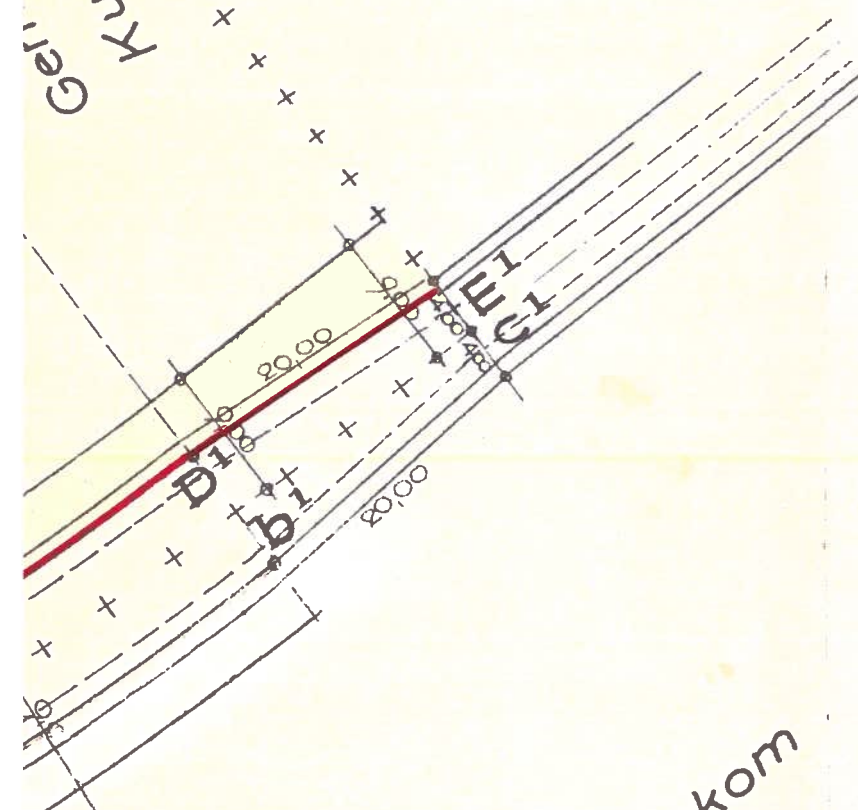

Gemeente Kerkom

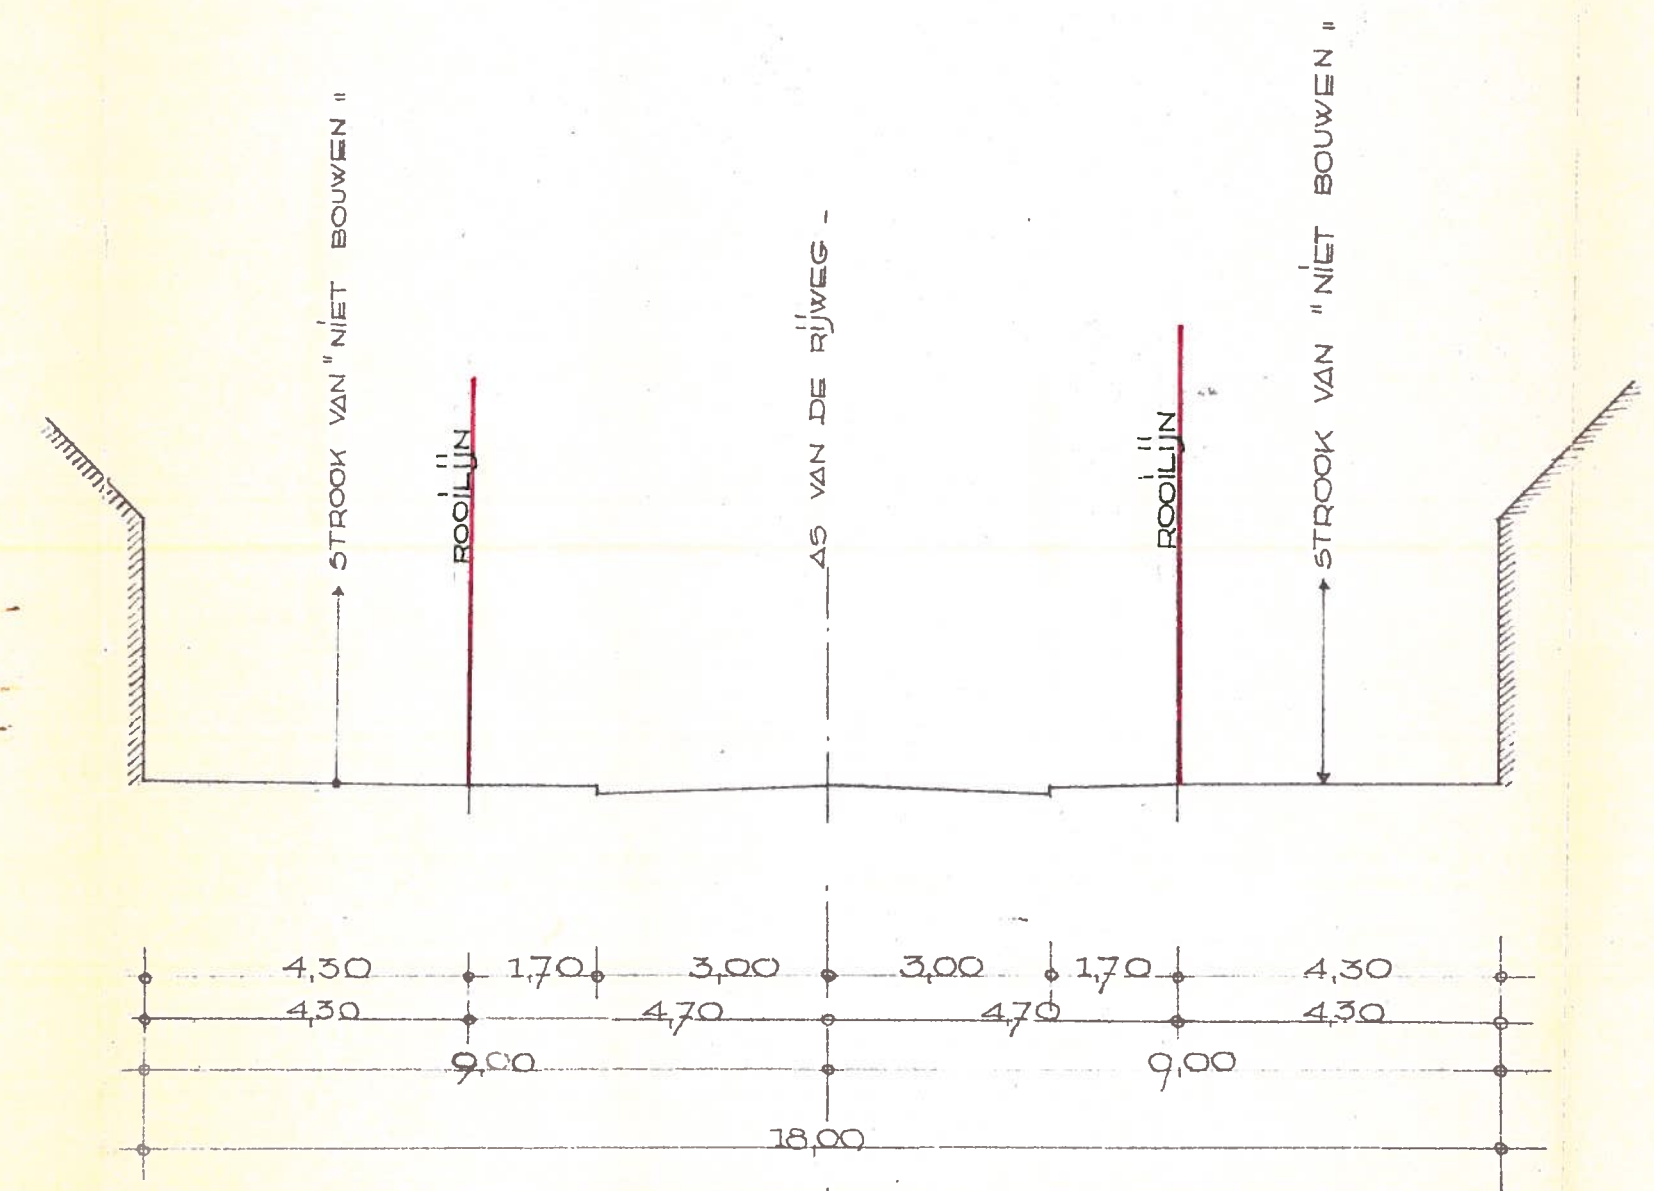

DWARSDOORSNEDE -

Schaal: 1 / 100 -