


ONNEES LOCALES.

Y	code
122271.92	limite_definie
122291.98	limite_definie
122296.76	limite_definie
122313.30	limite_definie
122318.65	limite_definie
122297.16	limite_definie
122320.14	limite_definie
122252.63	limite_definie
122244.81	limite_definie
122257.39	limite_definie
122263.76	borne_nouvelle

Plan conforme au plan de remembrement
dressé par la S.N.T. Ir. P. MAWET
et approuvé en séance du 28 septembre

Chemin de Hermanne

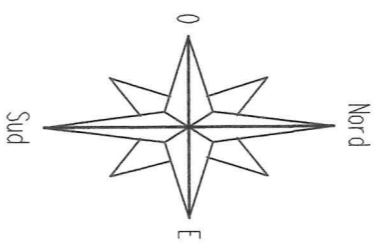

échelle: 1/200

A 1411S


Lot 1: 202 m²
suivant liseré jaune

Lot 2: 854 m²
suivant liseré vert.

Cad. A 1374c

Cad. A 1416a

Cad. A 1370a

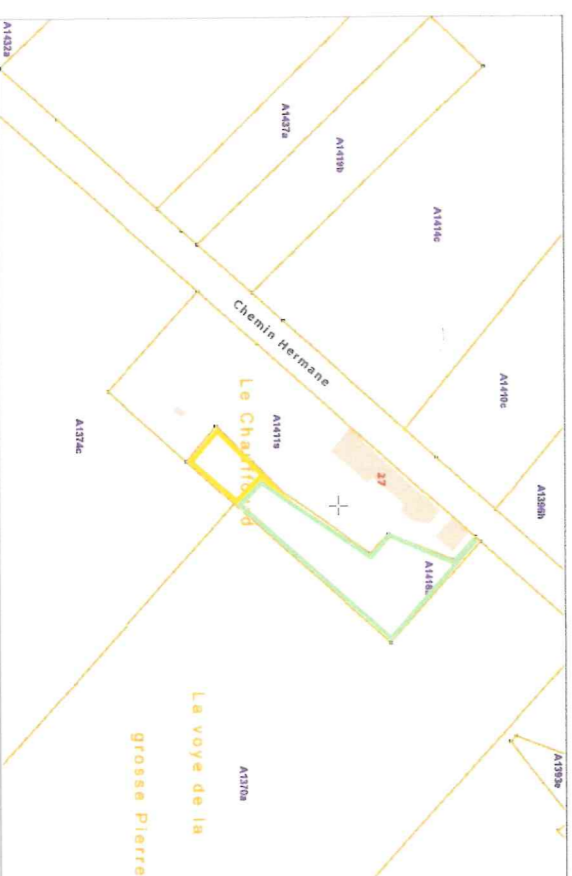

Extrait de plan cadastral (sans échelle)

