



Plan rez-de-chaussée 1/50

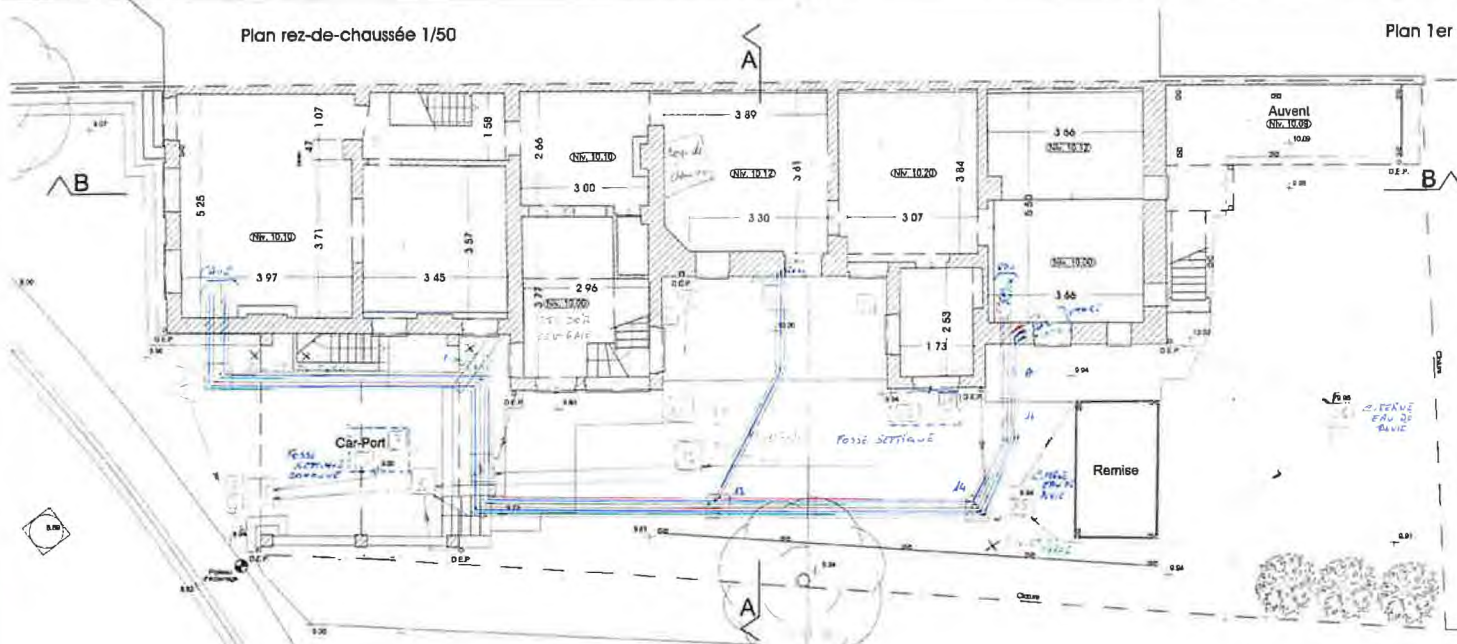


Plan 1er étage 1/50

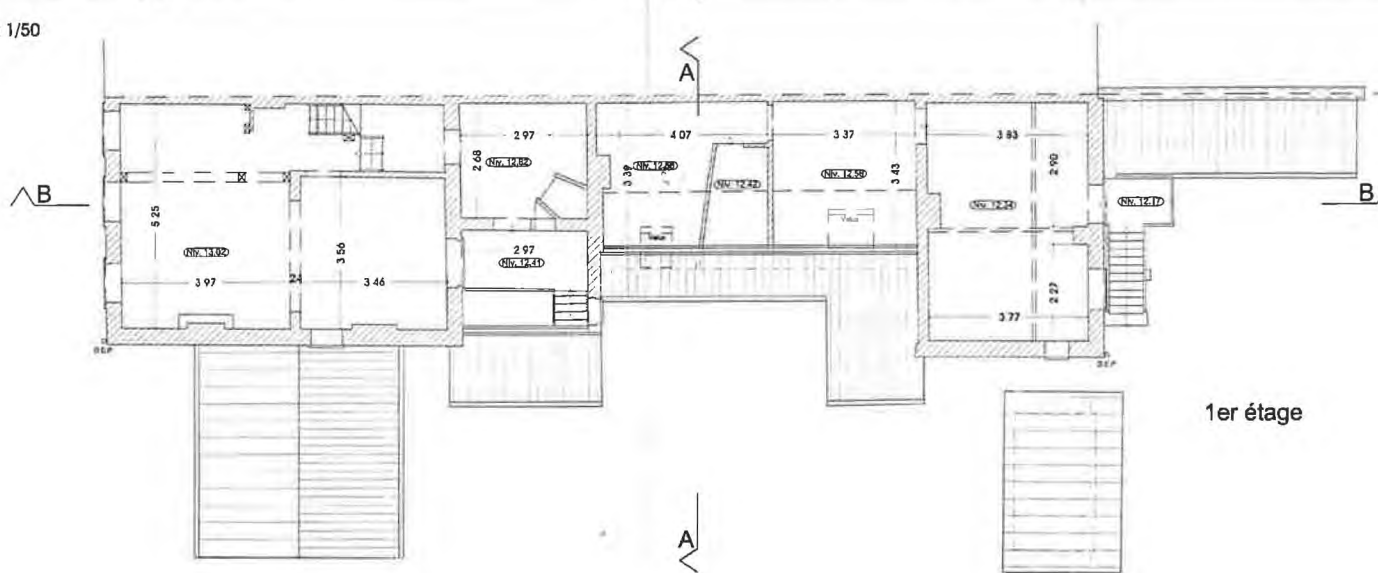


Rez-de-chaussée

Élévation à rue 1/50

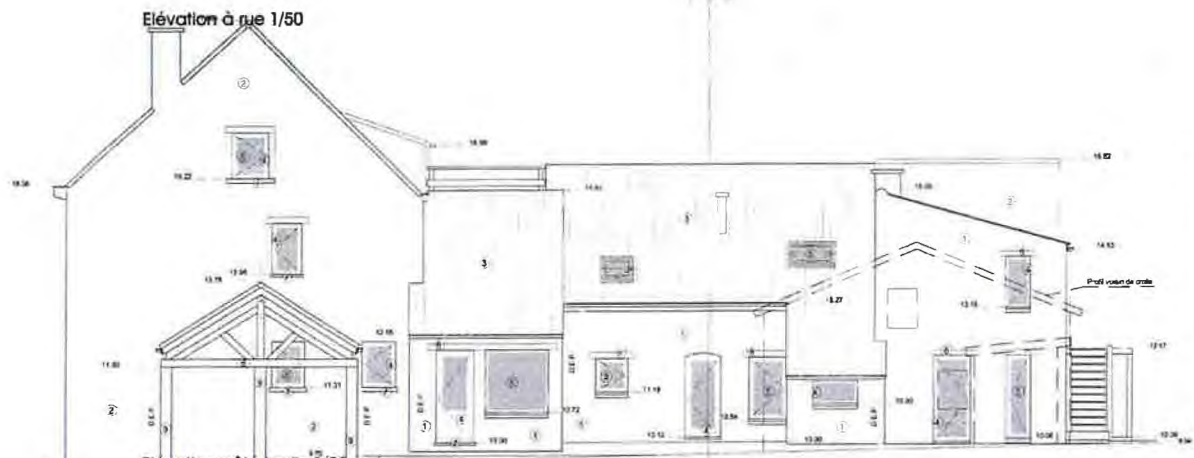

Élévation côté jardin 1/50


Façade latérale

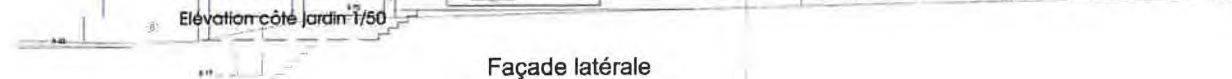


Légende des matériaux

- 1 Briques - ton rouge-brun
- 2 Cimentage peint - ton blanc
- 3 Tuiles - zinc rouge
- 4 Menuiseries en bois - ton brun
- 5 Vitrage transparent
- 6 Bois - ton brun
- 7 Pierre bleue
- 8 PVC - ton blanc
- 9 Cimentage - ton gris

Coupe BB

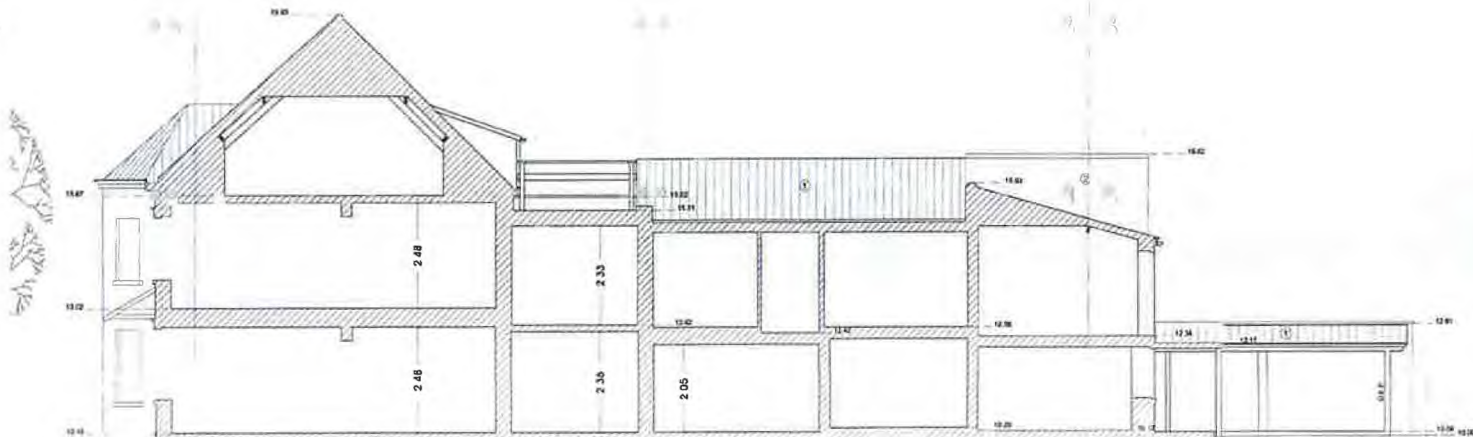

Sous-sol

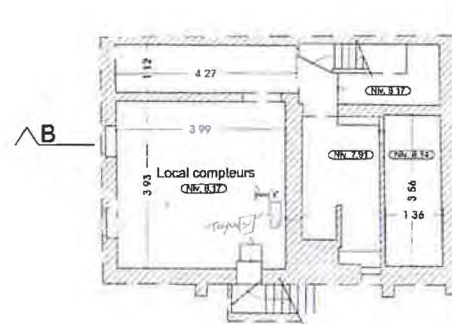

COMMUNE		PERMIS D'URBANISME	
OBJET		Régularisation de l'aménagement d'une construction en logements	
PROVINCE:	BRABANT WALLON	DATE:	19/05/2008
COMMUNE:	WAVRE	STATION:	Rue de Grimshaye, 70
Mairie d'Avril		Mairie de Wavre	
Commune		Commune	
MODIFICATIONS:		DOCUMENTS:	
<input type="checkbox"/> A1/PRO <input checked="" type="checkbox"/> A1/1 <input type="checkbox"/> A2/1 <input type="checkbox"/> A3/1 <input type="checkbox"/> A4/1 <input type="checkbox"/> A5/1		PLAN SOUS-SOL PLAN REZ-DE-CHAUSSEE PLAN 1er ETAGE ELEVATION LATÉRALE COUPE BB	
DATE:	19/05/2008	ÉCHELLE:	2 cm/m
PAGE:		PLAN N°:	
		01/02	