


**Arendonk
Afdeling 1
Sectie A
Nr. 1633I**

Opmetingsplan

Coördinatenlijst LB72

Nr	X	Y
A	199424.645	223990.214
B	199427.179	223986.532
C	199433.421	223977.475
D	199438.558	223967.462
E	199441.030	223962.645
F	199434.620	223957.927
G	199432.882	223956.648
H	199429.872	223960.918
J	199414.302	223983.107
K	199416.833	223979.423
L	199425.530	223985.399
M	199431.701	223976.446
N	199437.789	223964.581
O	199437.265	223962.358
P	199431.729	223958.284

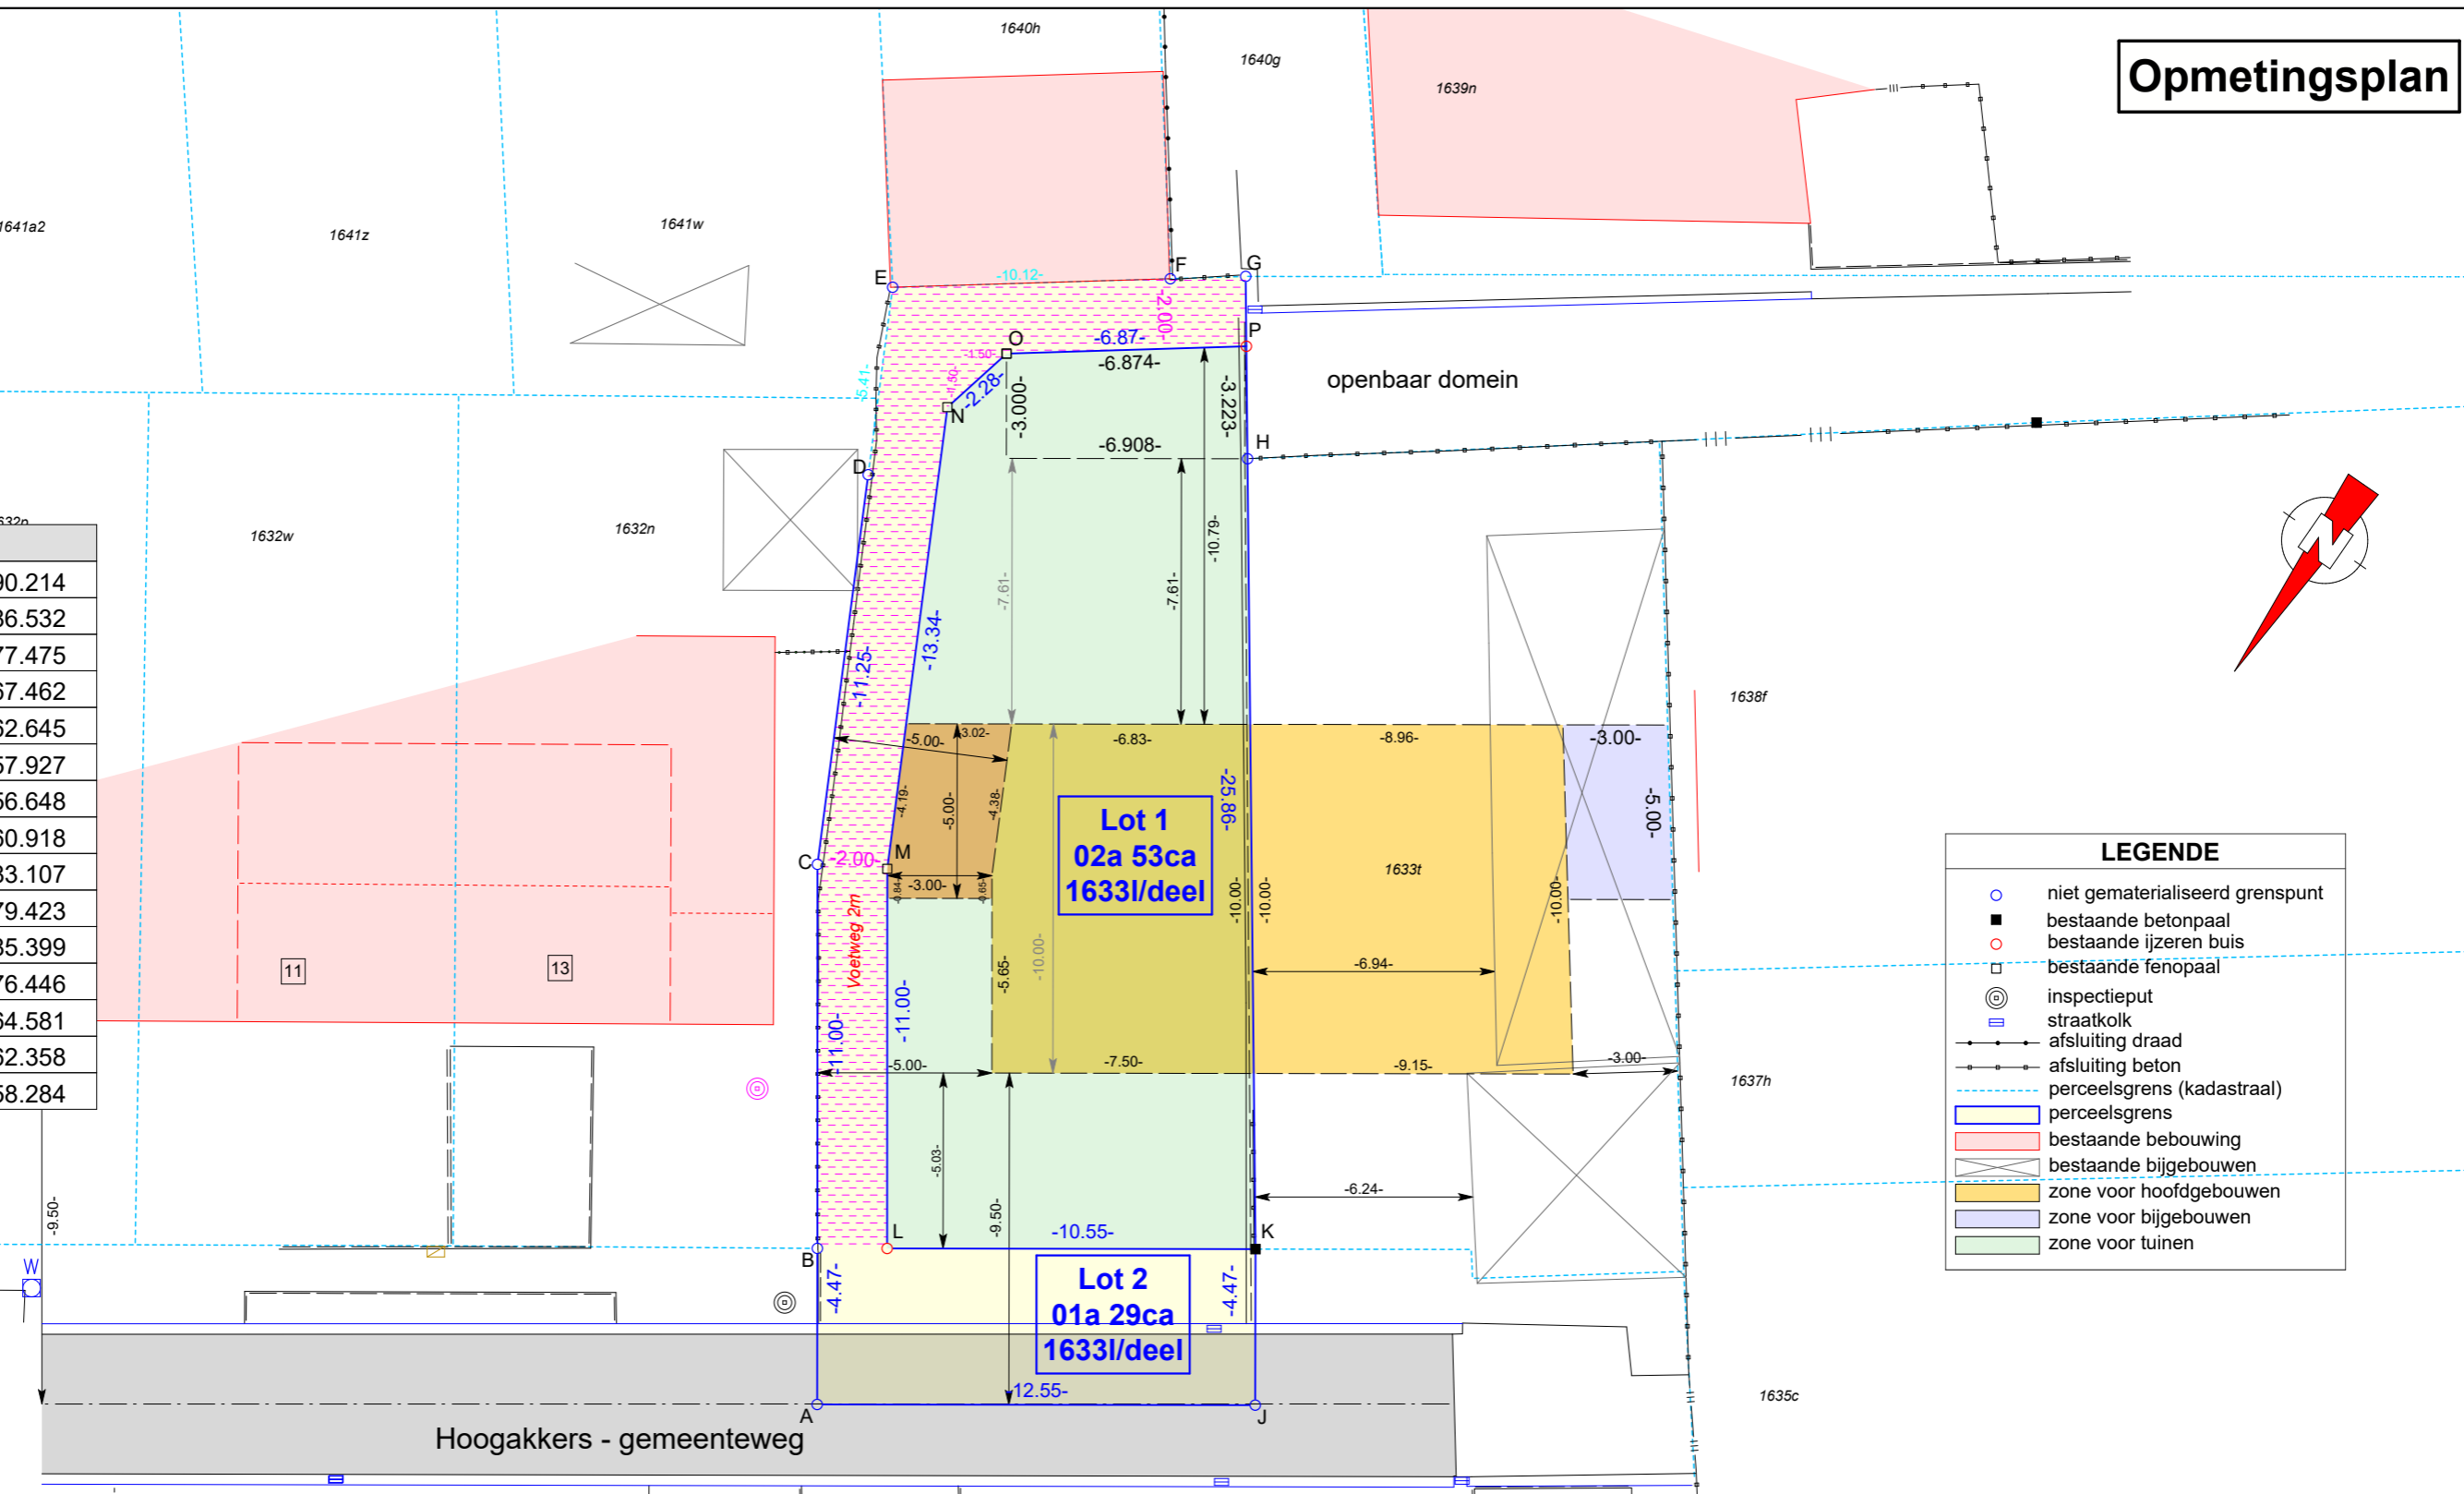

LEGENDE	
○	niet gematerialiseerd grenspunt
■	bestaande betonpaal
●	bestaande ijzeren buis
□	bestaande fenopaal
⊙	inspectieput
▬	straatkolk
—	afsluiting draad
—	afsluiting beton
---	perceelsgrens (kadastraal)
▬	perceelsgrens
▭	bestaande bebouwing
▭	bestaande bijgebouwen
▭	zone voor hoofdgebouwen
▭	zone voor bijgebouwen
▭	zone voor tuinen

Beschrijving der grenzen

Segment	Beschrijving
A-B-C-D-E-F-G-P-H-K-J-A	Cfr. opmetingsplan d.d. 28/10/2013 opgemaakt door Landmeter-expert V. Verbeeck.
K-L	Rooilijn Cfr. opmetingsplan d.d. 28/10/2013 opgemaakt door Landmeter-expert V. Verbeeck.
L-M-N-O-P	Nieuwe grenzen

Plandatum: 08/12/2025 Datum afpaling: 08/12/2025
 Dossiernummer: OM24136 Landmeter: WB

LSG landmeters
 Stef Geukens, Landmeter - Expert (LAN14/1600), beëdigd voor de rechtbank van eerste aanleg te Turnhout
 LSG bv
 Dr. Van de Perrestraat 315
 2440 Geel

Schaal: 1/200 Formaat: A3 Referentie AAPD: 13001 - 10434