

Recherche cadastrale


Situation la plus récente

Référence du dossier: 20-25-0064/001

Parcelles:

Echelle: 1:1000

Capakey	Adresse	Identifié par
93058B0412/00P000	Rue du Tombois 52 +, 5650 Pry	Capakey
93058B0412/00R000	TOMBOIS 135 , Pry	Capakey
93058B0412/00T000	Rue du Tombois 52, 5650 Pry	Capakey

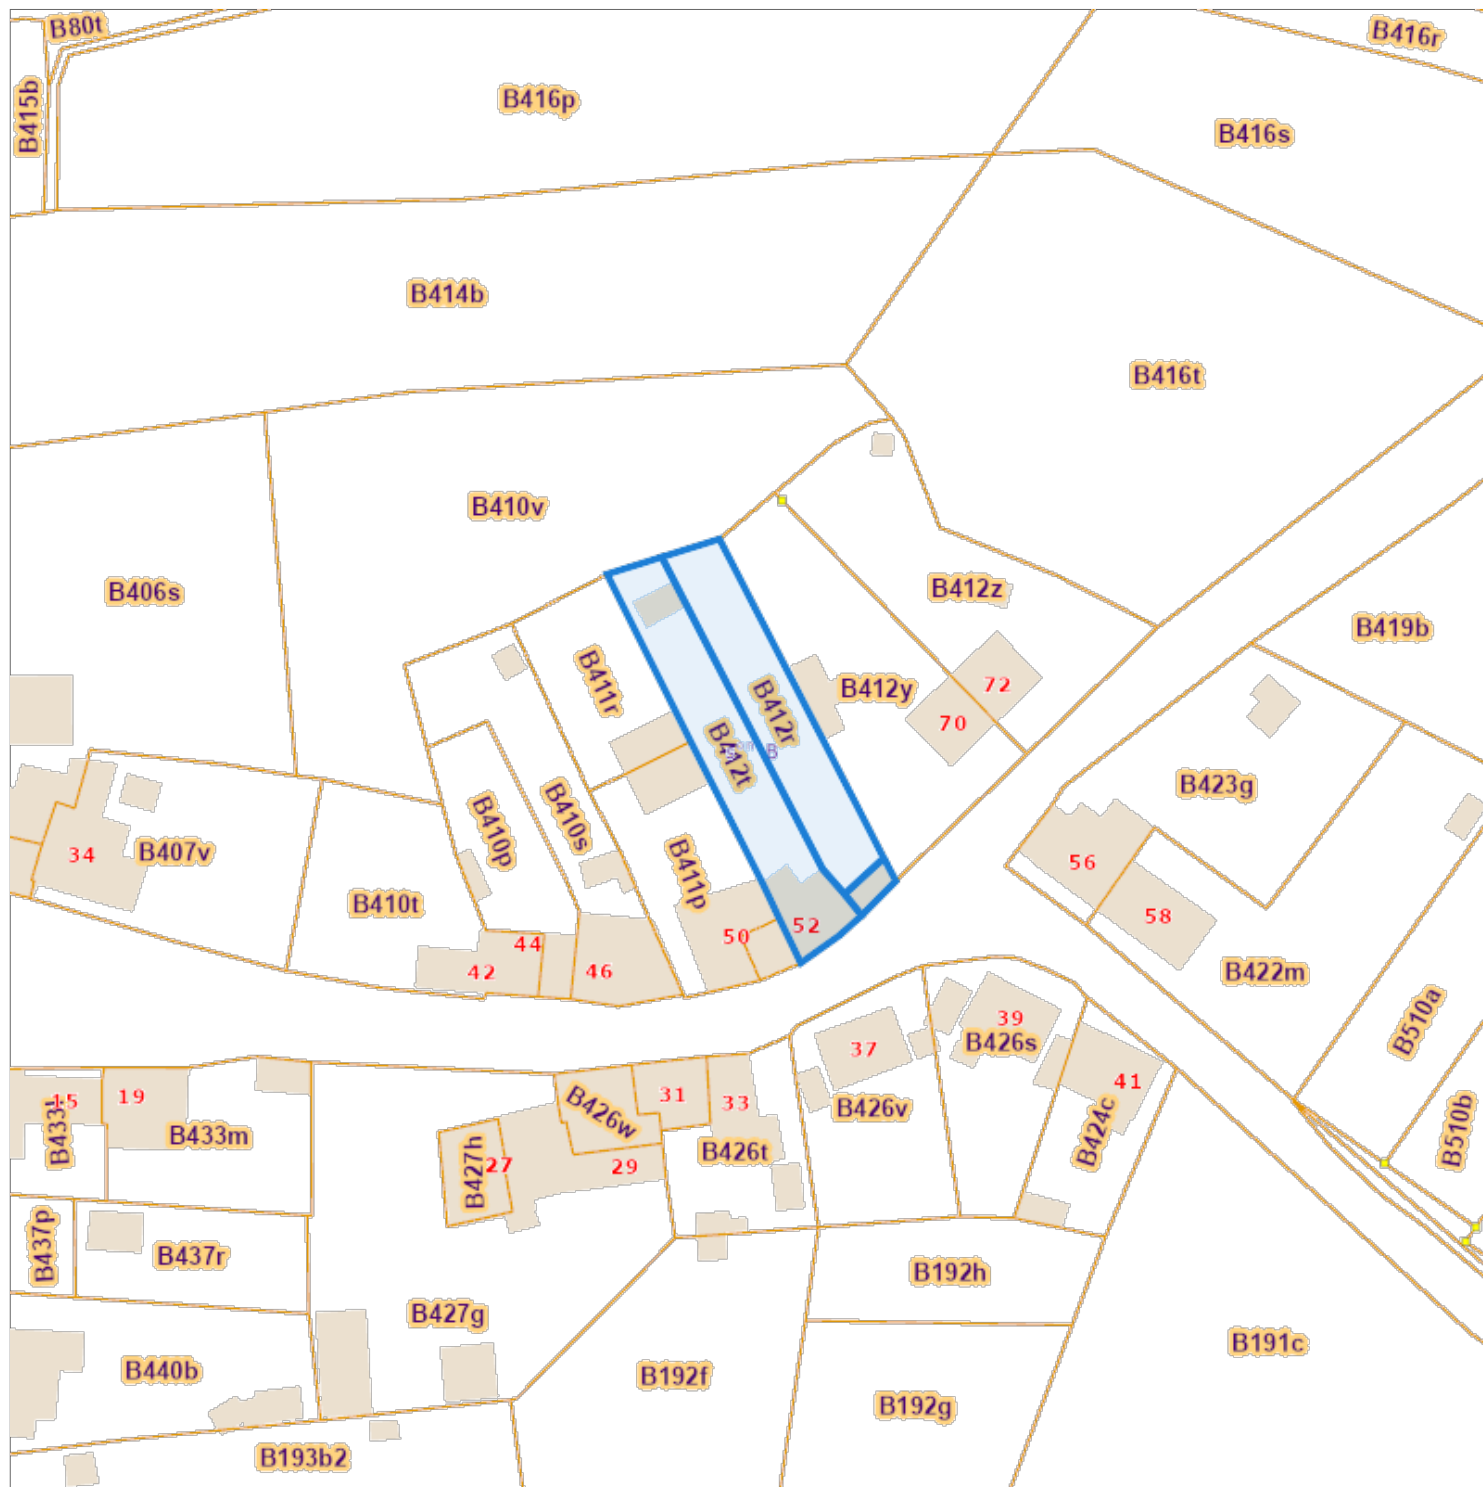

L'AAPD, producteur de la banque de données contenant ces données bénéficie des droits de propriété intellectuelle mentionnés dans la loi du 30 juin 1994 concernant les droits d'auteur et droits voisins.