


# Opmeting- en verdelingsplan

Lebbeke - 2° afdeling  
Sectie C - nr. 773d/2 delen - Lot A & Lot B

## Coördinatenlijst

Nr	X	Y	Commentaar
A	135096.90	186611.90	HK gebouw
B	135123.17	186587.40	HK gebouw
C	135118.22	186582.07	ongemerkt
D	135091.96	186606.55	ongemerkt
E	135108.85	186600.94	HK gebouw
F	135103.82	186595.50	ongemerkt
G	135108.74	186600.82	HK gebouw
H	135102.44	186606.71	HK gebouw
I	135102.54	186606.82	HK gebouw

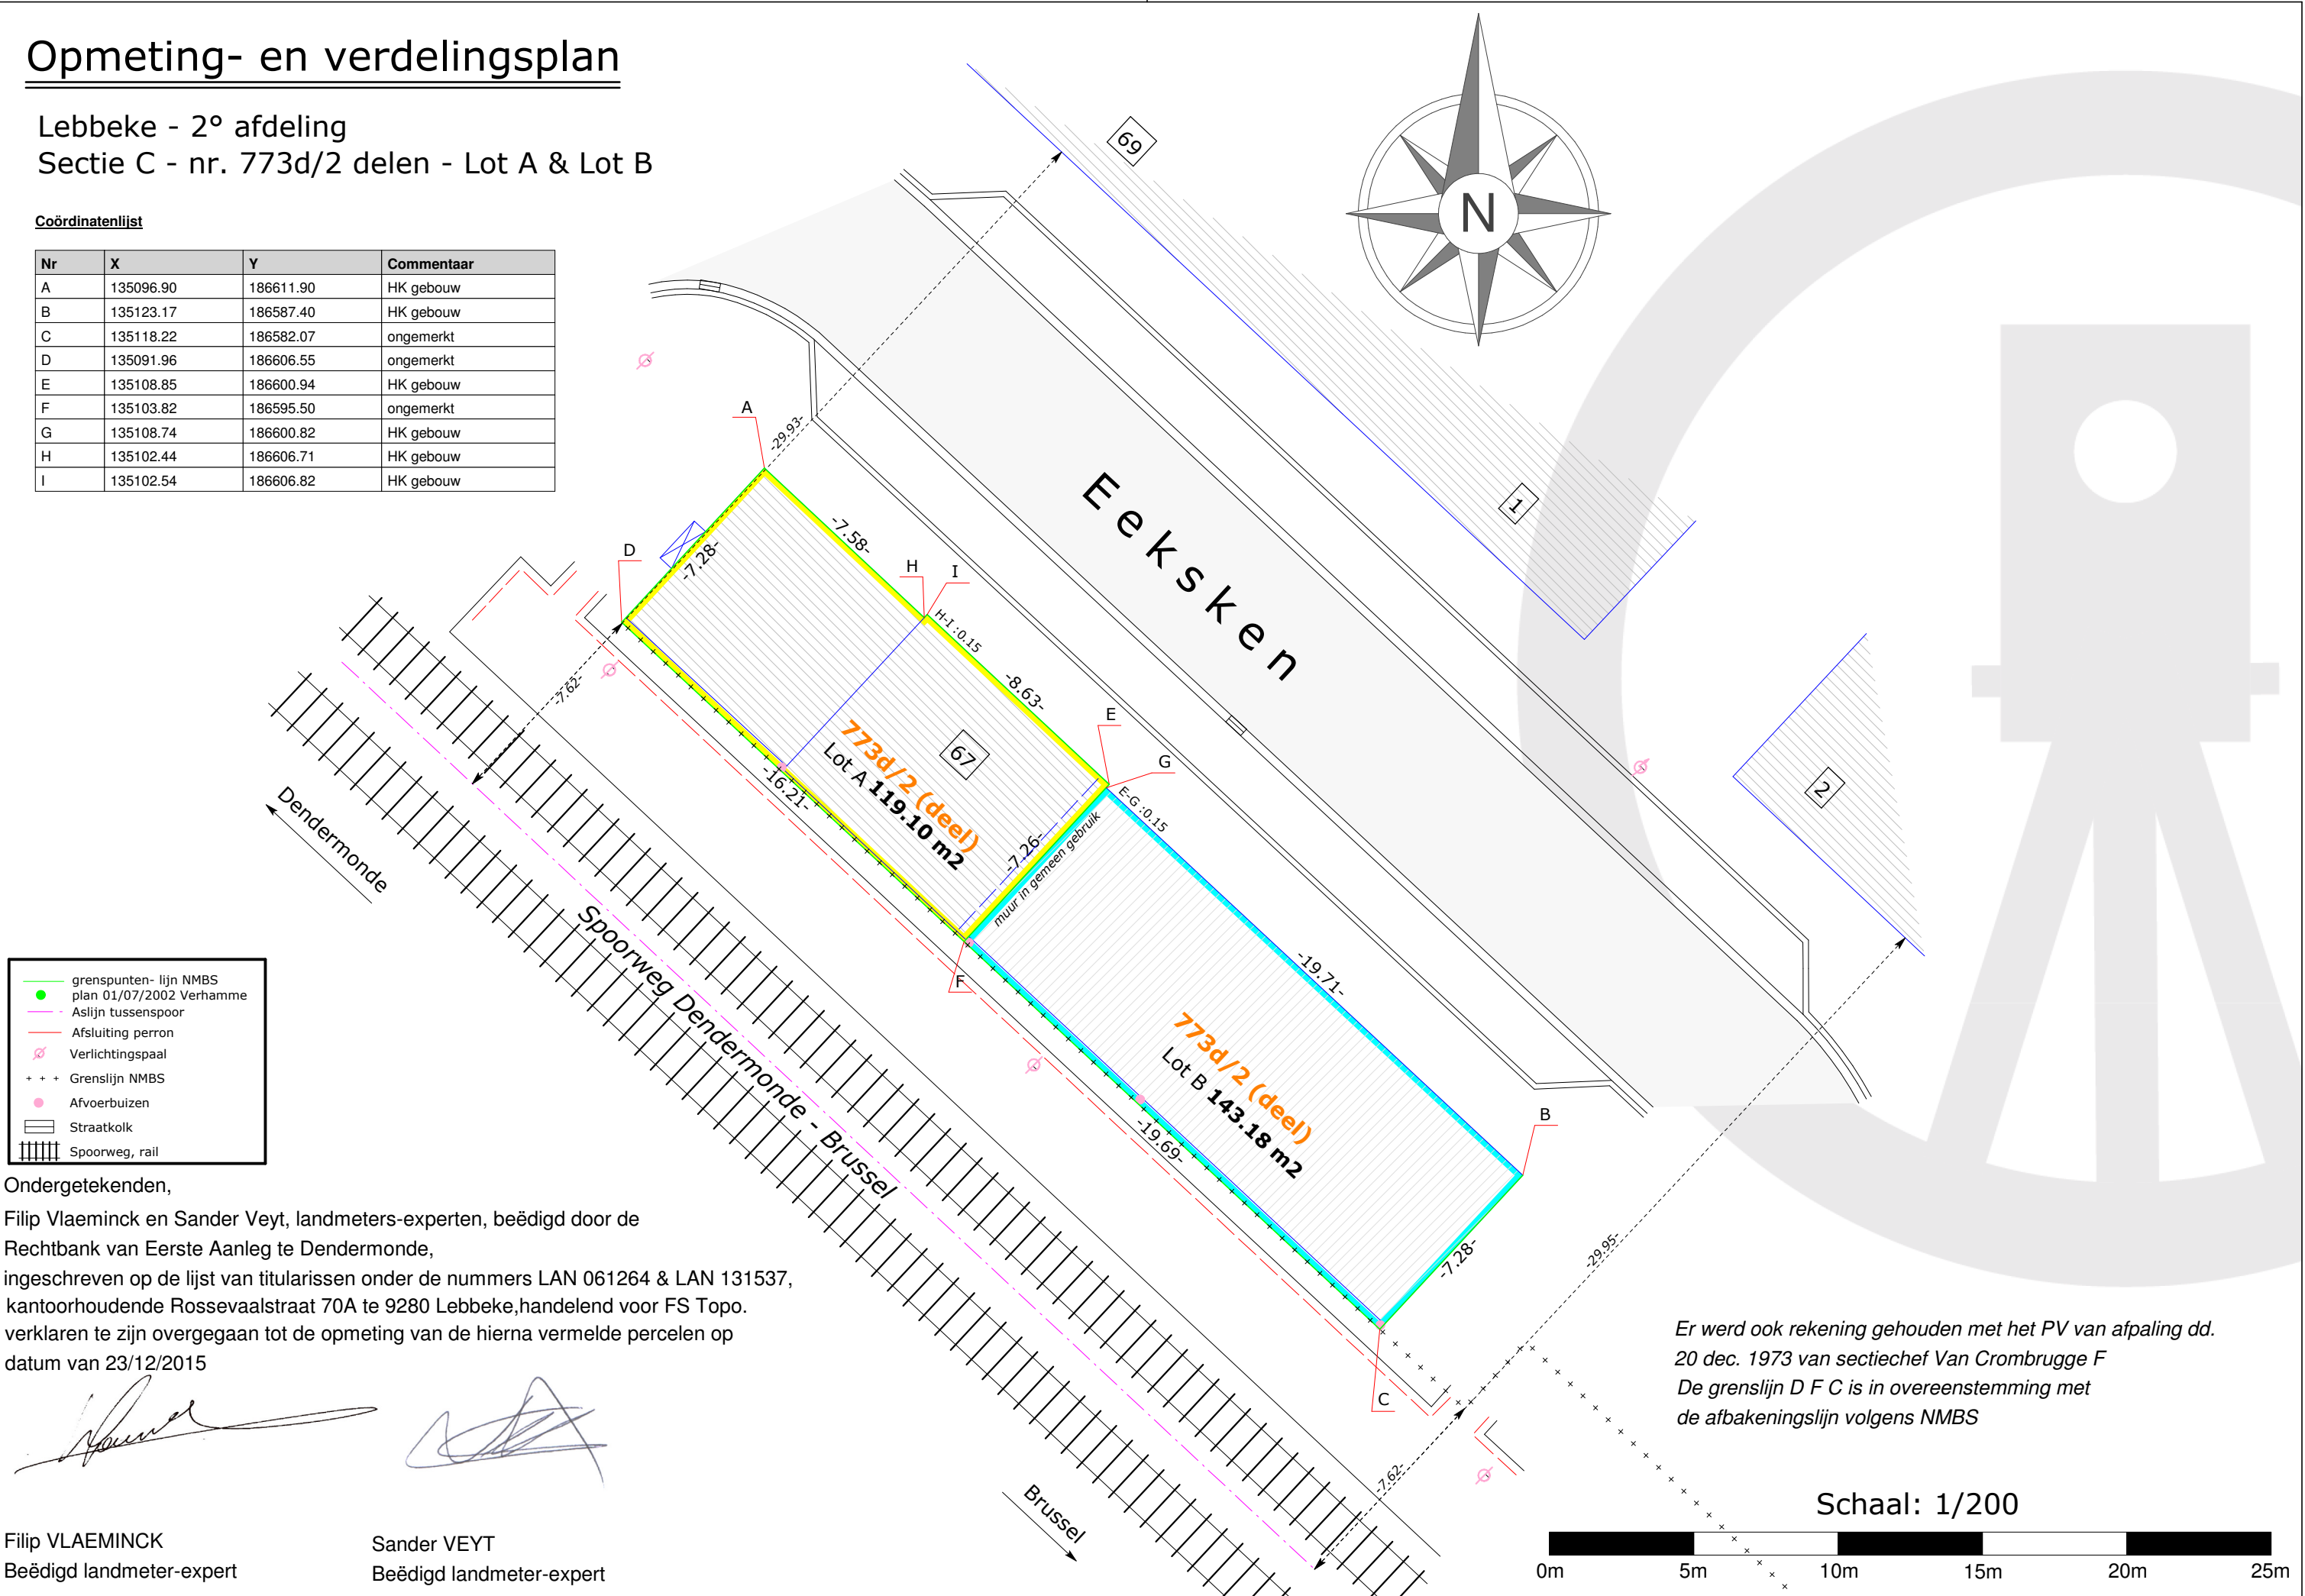

- grenspunten- lijn NMBS
- plan 01/07/2002 Verhamme
- Aslijn tussenspoor
- Afsluiting perron
- ⊗ Verlichtingspaal
- + + + Grenslijn NMBS
- Afvoerbuizen
- ▭ Straatkolk
- ▨ Spoorweg, rail

Ondergetekenden,  
Filip Vlaeminck en Sander Veyt, landmeters-experten, beëdigd door de  
Rechtbank van Eerste Aanleg te Dendermonde,  
ingeschreven op de lijst van titularissen onder de nummers LAN 061264 & LAN 131537,  
kantoorhoudende Rossevaalstraat 70A te 9280 Lebbeke, handelend voor FS Topo.  
verklaren te zijn overgegaan tot de opmeting van de hierna vermelde percelen op  
datum van 23/12/2015

*(Handwritten signatures of Filip Vlaeminck and Sander Veyt)*

Filip VLAEMINCK  
Beëdigd landmeter-expert

Sander VEYT  
Beëdigd landmeter-expert

*Er werd ook rekening gehouden met het PV van afpaling dd.  
20 dec. 1973 van sectiechef Van Crombrugge F  
De grenslijn D F C is in overeenstemming met  
de afbakeningslijn volgens NMBS*

Schaal: 1/200

