

VERKAVELINGSPLAN

Nieuwpoort, 2e Afd. Sec. D nr.471c



Lot 1: 1500m<sup>2</sup>

Ligging : Henri Crombezlaan



Lot 2: 1495m<sup>2</sup>

Ligging : Georges Eekhoudlaan

Verkavelingsaanvraagplan gebaseerd op plan opgesteld door architectuurstudio De Jaegere, Fonteinstraat nr.53 te 8700 Tilet

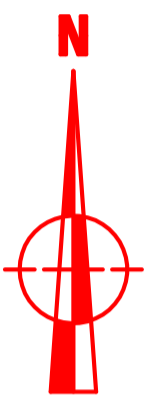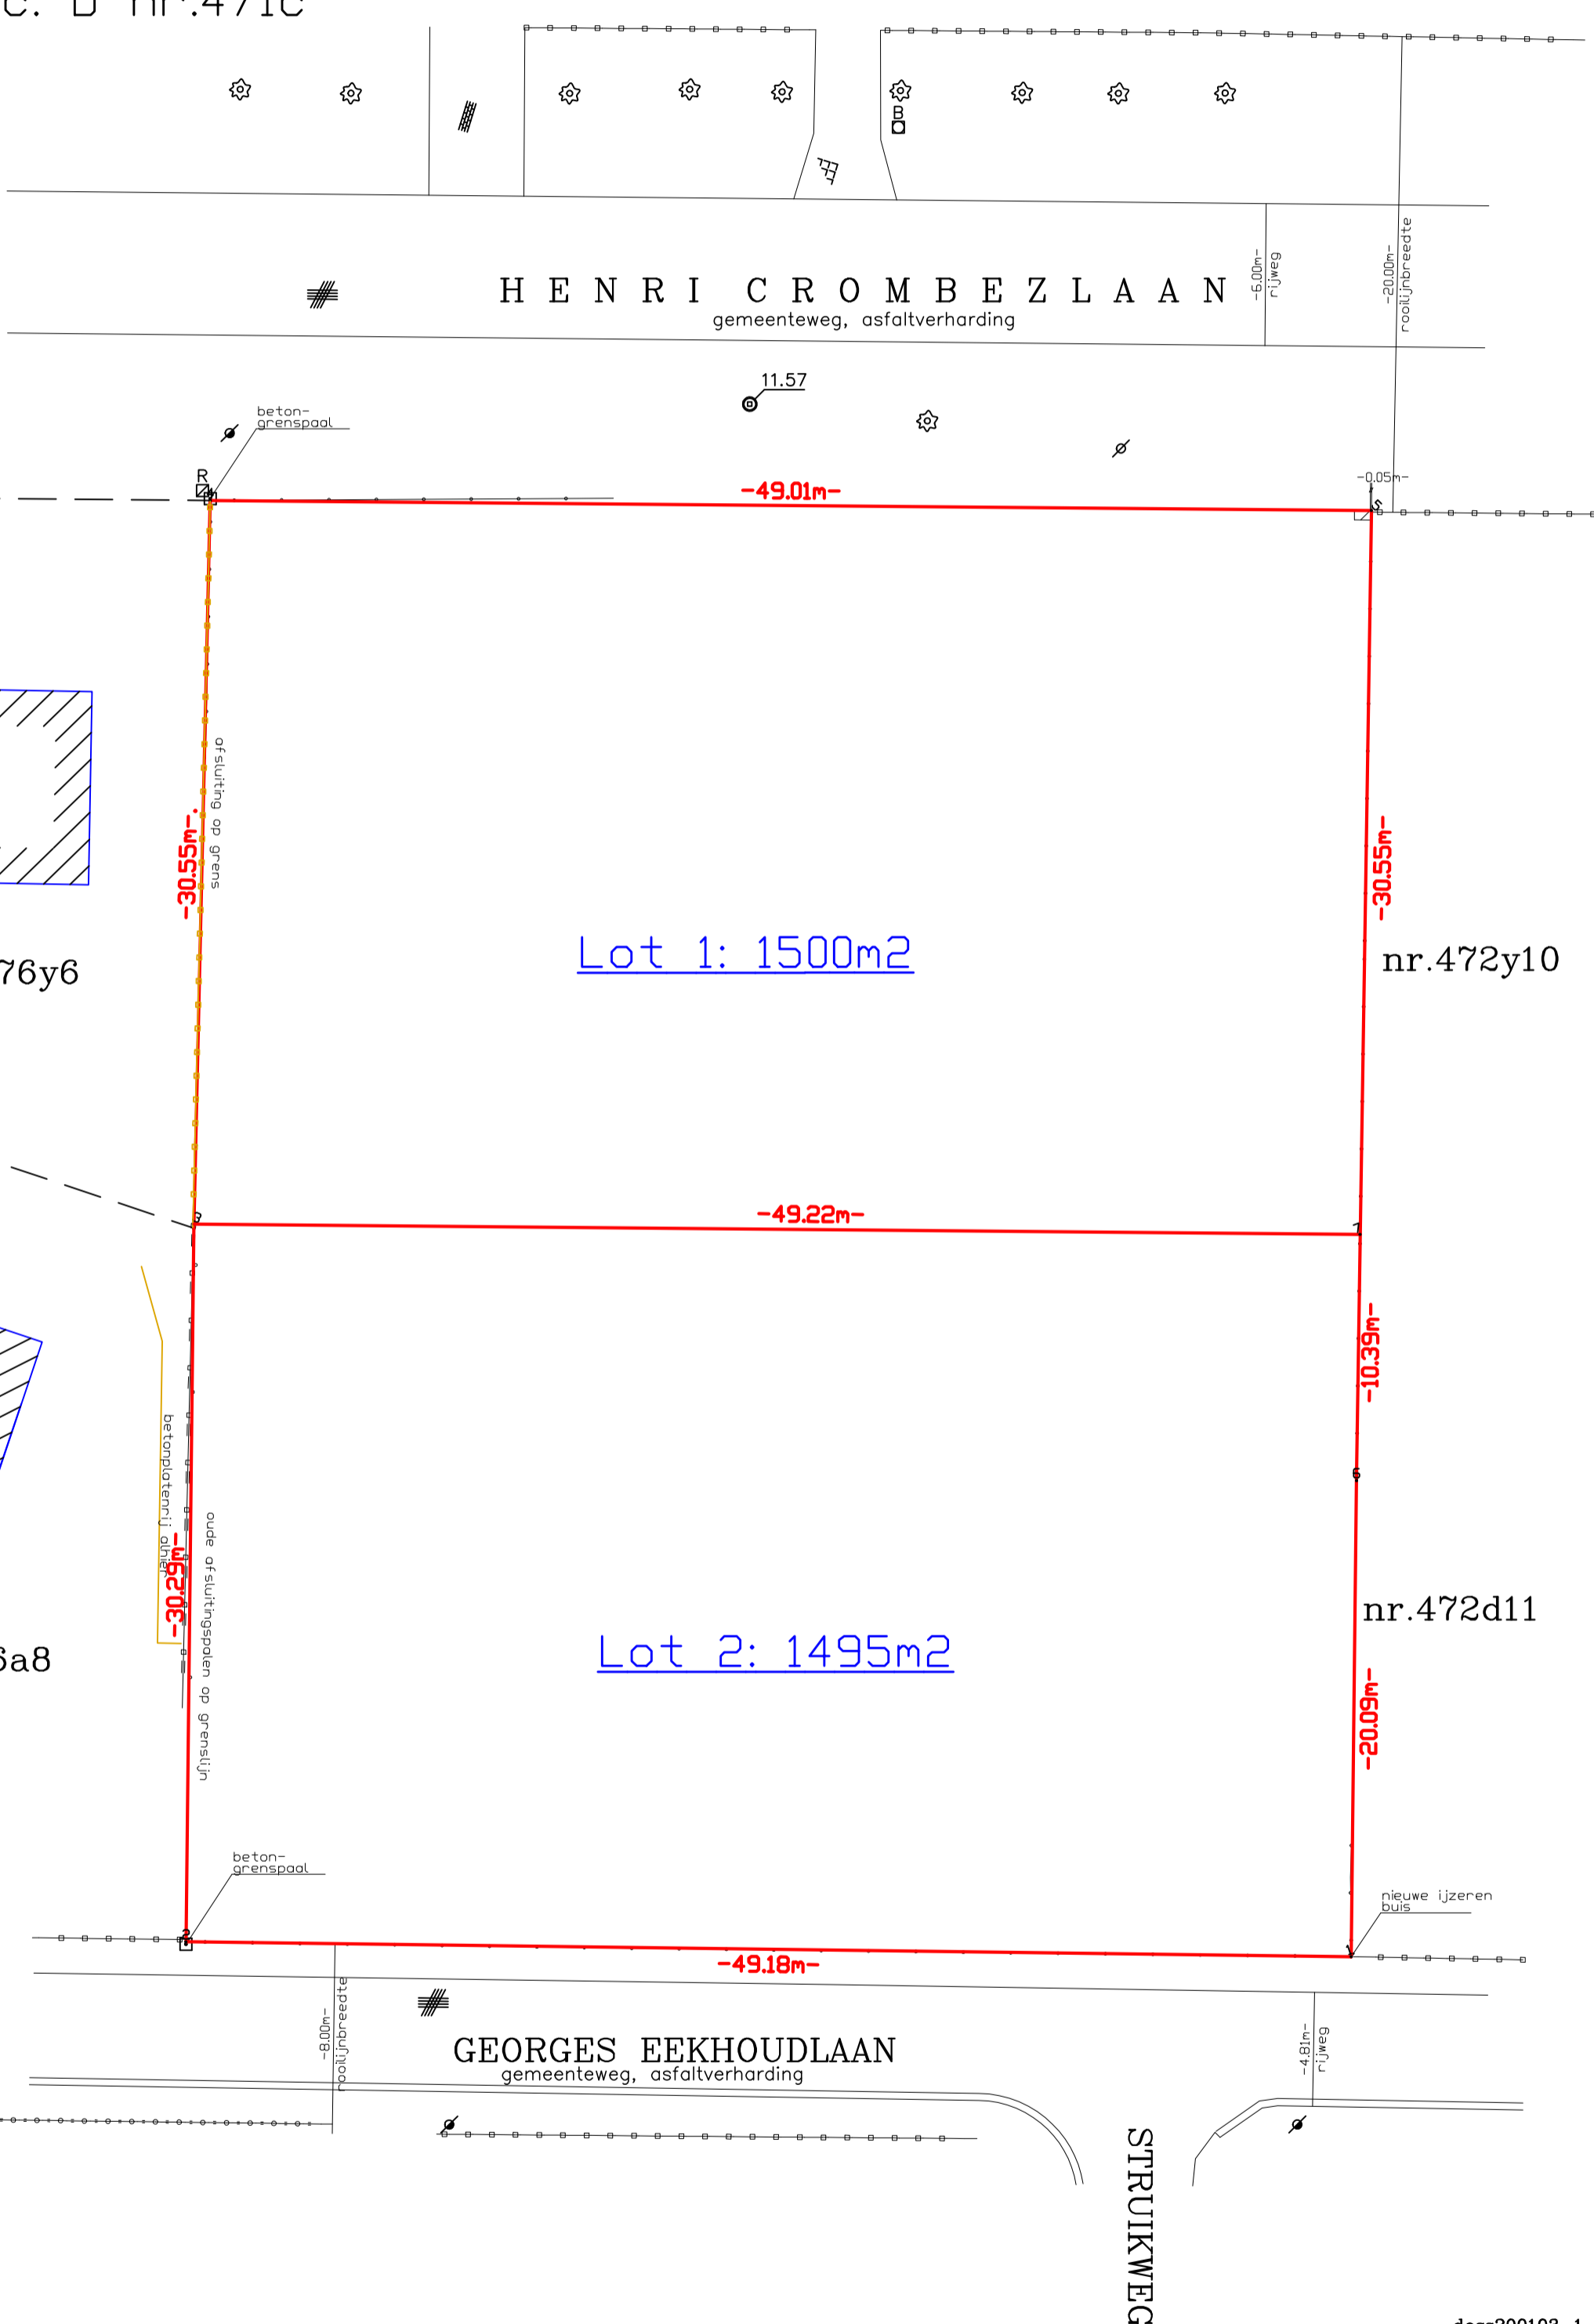

Schaal : 1/250

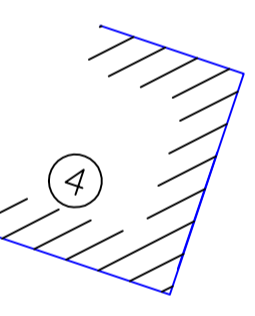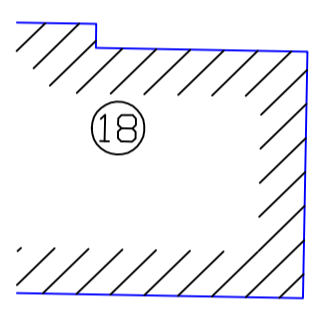

LEGENDE

- perceelsgrens
- kadastrale verdeling
- afsluiting
- gebouw

Coördinatentabel

NR	X	Y
1	34789.927	205063.187
2	34740.748	205063.816
3	34741.085	205094.099
4	34741.770	205124.642
5	34790.779	205124.216
6	34790.149	205083.280
7	34790.299	205093.669

Hoekpunten worden niet gematerialiseerd

**V** Opgemaakt op datum van 3 januari 2020 door VANDEWOUDE KRIS bvba Landmeter - expert Stijn Streuvelsstraat 31 8670 Oostduinkerke Tel: 058/52.44.80  
Beëdigd door Rechtbank Eerste Aanleg te Veurne op 30/03/2000 Inschrijvingsnummer LAN040747

*andris*