




N° 234-INSP.

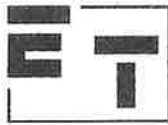

ELECTRO-TEST

V.Z.W. ASBL

Kerkstraat 33 - 1820 Melsbroek

Officieel erkend controleorganisme / organisme de contrôle agréé

Distributienetbeheerder :
Gestionnaire de réseau de distribution :

Stelgen

Nr teller :
N° comp :

20345079

Verslag van onderzoek:

Rapport de contrôle:

N°: 161018

EAN code:

Table with columns for Aard onderzoek (AREI) and Genre de contrôle (RGIE) with various electrical codes and their status.

Plaats van het onderzoek : Rue de la Clé 21 1000 Bru
Lieu du contrôle :

Eigenaar :
Propriétaire : Adres :
Adresse :

Installateur :
Datum van het onderzoek : 125062010
Date du contrôle : BTW / TVA :
Ik. / C.I. :
Inspecteur : Vanderaa

Onderzoek / Contrôle : Woning / maison
Appart. 1 etage

Spanning : 3x230 Meter / bord verbinding : 2x8 3x10mm
Tension Liaison compteur-tableau : Max. beveiliging : 60A
Protection max. :

Aardelektrode : piquette Isolatie : 2,47 Mohm Aantal verdeelborden : 1
Electrode de terre : 128 Ohm Isolement : Nombre de tableaux :


Table with columns for Differentieelschakelaars (Interrupteurs différentiels) and Aantal eindstroombanen (Nombre des circuits terminaux) with test results for various circuit types.

Visueel nazicht : algemeen : OK NOK directe aanraking : OK NOK
Contrôle visuel : générale : contact direct : Indirecte aanraking : OK NOK
Contact indirect :

Aansluitingen : OK NOK Potentiaalvereffeningen : OK NOK
Raccordements : Liaisons equipotentielles :

Inbreuken / Infractions : (zie keerzijde / voir verso)
Opmerkingen / Remarques :

VISUM :
Datum/date :

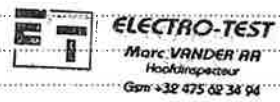

Besluit / Conclusion

De installatie is conform met het AREI
in dienst gesteld worden
L'installation est conforme au RGIE
être mise en service
De algemene differentieelschakelaar is verzegeld met een loodje met het teken E.T.
L'interrupteur différentiel général est scellé par plomb portant l'insigne E.T.
Het éénraadschema en opstellingschema werden voor gezien getekend en stemmen overeen met de installatie.
Le schéma unifilaire et le schéma de position sont visés et sont conformes avec l'installation.

Table with columns for Niet conform, Conform, and N° vorig rapport, listing specific electrical codes and their status.

- Overeenkomstig artikel 274 van het AREI, moeten zonder vertraging de werken worden uitgevoerd die nodig zijn om de vastgestelde inbreuken te doen verdwijnen...
Conformément à l'art. 274 du RGIE, les travaux nécessaires pour faire disparaître les infractions constatées au moment de la visite doivent être exécutés sans retard et toutes mesures adéquates doivent être prises pour qu'en cas de maintien en service des installations les infractions ne constituent pas un danger pour les personnes et les biens.
Het controlebezoek door ET voorzien door art. 271 van het AREI moet plaats hebben uiterlijk op :
La visite de contrôle prévue par l'art. 271 du RGIE doit avoir lieu au plus tard le :
Het controlebezoek voorzien door art. 276bis van het A.R.E.I. moet plaats hebben uiterlijk 18 maanden na de datum van de verkoopakte.
La visite de contrôle prévue par l'art. 276bis du R.G.I.E. doit avoir lieu au plus tard 18 mois après la date de l'acte de vente.

voor de directeur, de inspecteur / pour le directeur, l'inspecteur:


NOTE: a) obligation de conserver le P.V. de visite de contrôle dans le dossier de l'installation électrique; b) obligation de renseigner dans le dossier toute modification intervenue dans l'installation électrique; c) obligation d'aviser immédiatement le S.P.F. avant l'énergie dans ses attributions, de tout accident survenu aux personnes et de tout accident ou incident, à la présence d'électricité; d) obligation lorsque des infractions ont été constatées lors de la visite de contrôle, de faire effectuer une nouvelle visite de contrôle par le même organisme agréé afin de vérifier la disparition des infractions au terme du délai de un an. Dans le cas où, lors de cette seconde visite, des infractions subsistent, l'organisme agréé se doit d'envoyer une copie du procès-verbal de visite de contrôle à la Direction générale de l'Énergie préposée à la surveillance des installations électriques domestiques.

Rapp. EIs/EI 1.1.04

Maître d'ouvrage: Tatiana Railway
Rue de la clér 21
1000 Brxl



Siège social:
 Herkstraat 35 - 1820 Melsbroek
 Tél.: (02) 751.98.39.

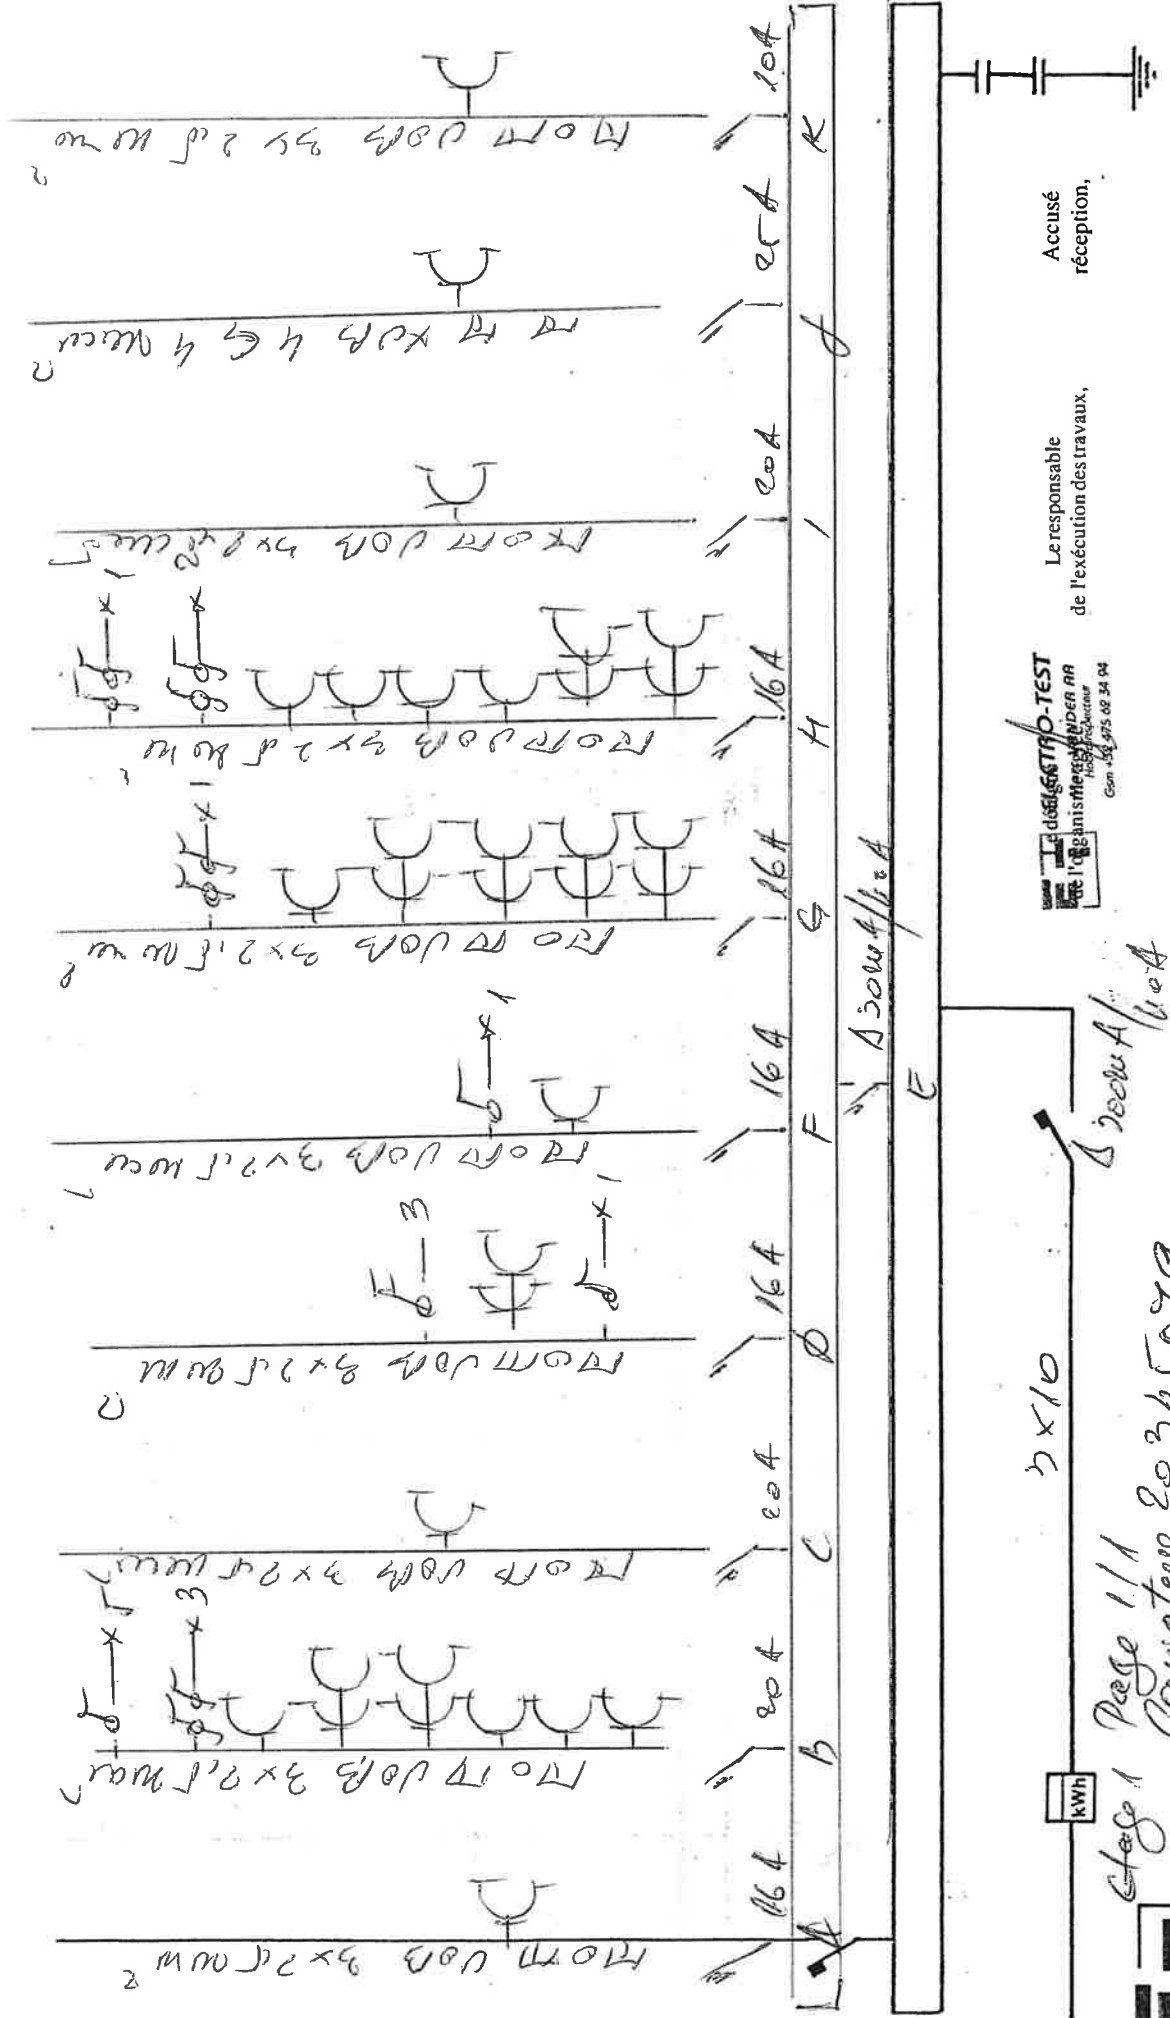

Le responsable de l'exécution des travaux,
 Accusé réception,
 Le responsable de l'exécution des travaux,
 D 2000A/1.0.4

Page 1/1
 Page 111
 20345079
 Organisme de contrôle agréé par l'Etat













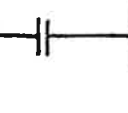



Siège social :
 Herkstraat 35 - 1820 Melsbroek
 Tél.: (02) 751.98.39.

Maître d'ouvrage : *Tatiana Raway*
lee de la Clef 21
1000 BXL

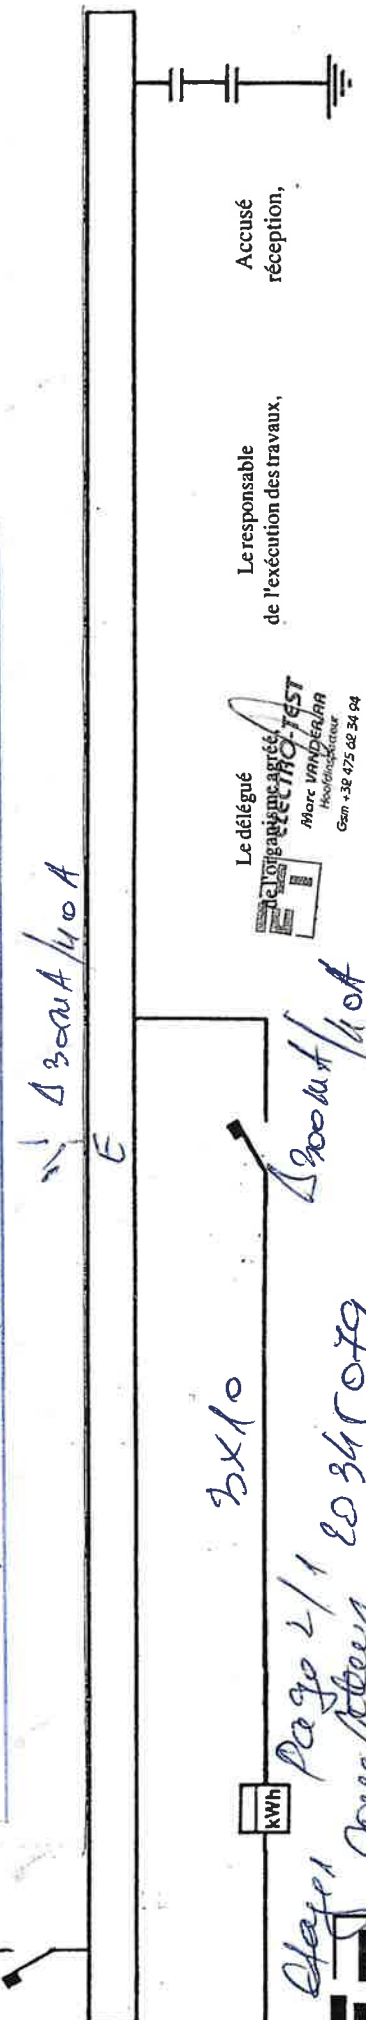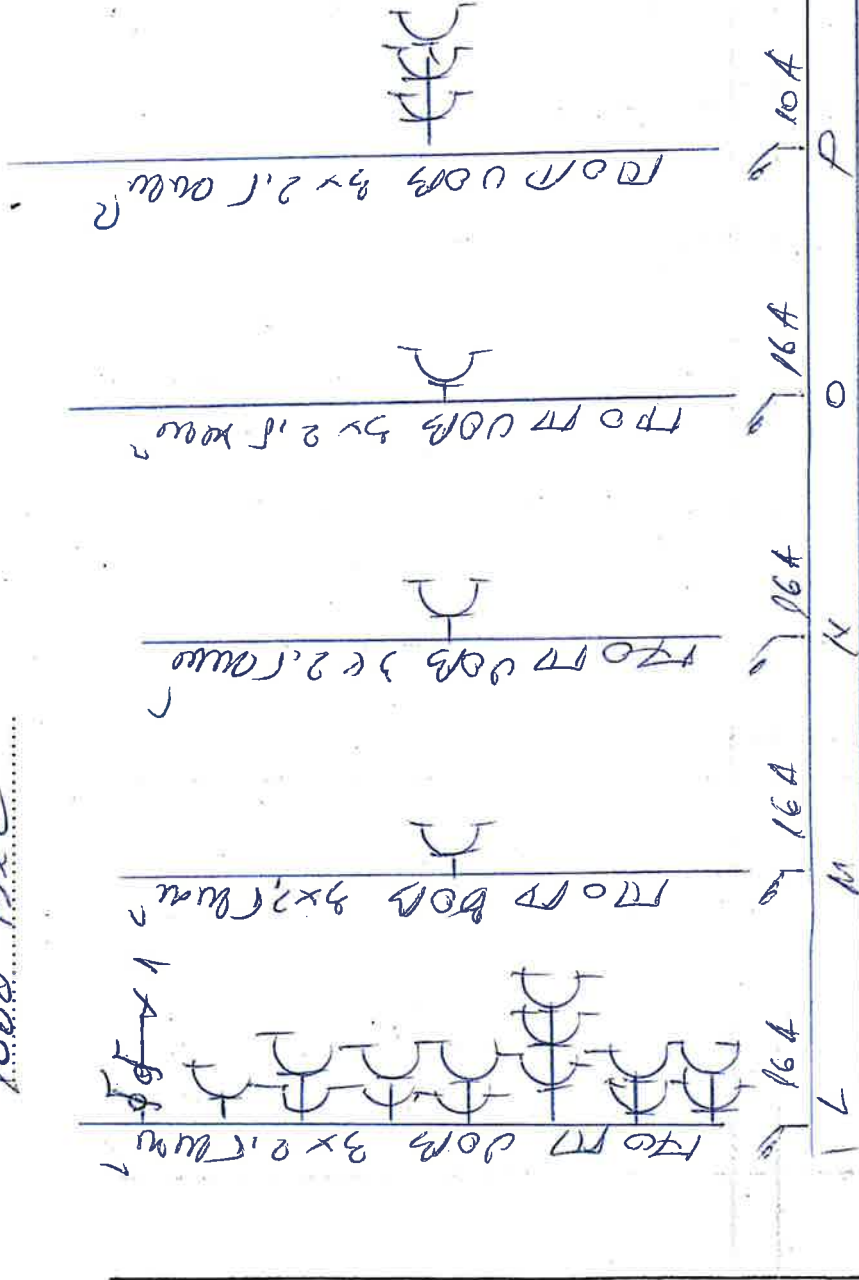


Le responsable
 de l'exécution des travaux,
 Accusé
 réception,

Le délégué
 de l'organisme agréé
 Marc VANDEGARR
 Hoofddoelstraat
 Gen +32 475 42 34 94

Page 2/1
20341079
 Organisme de contrôle agréé par l'État



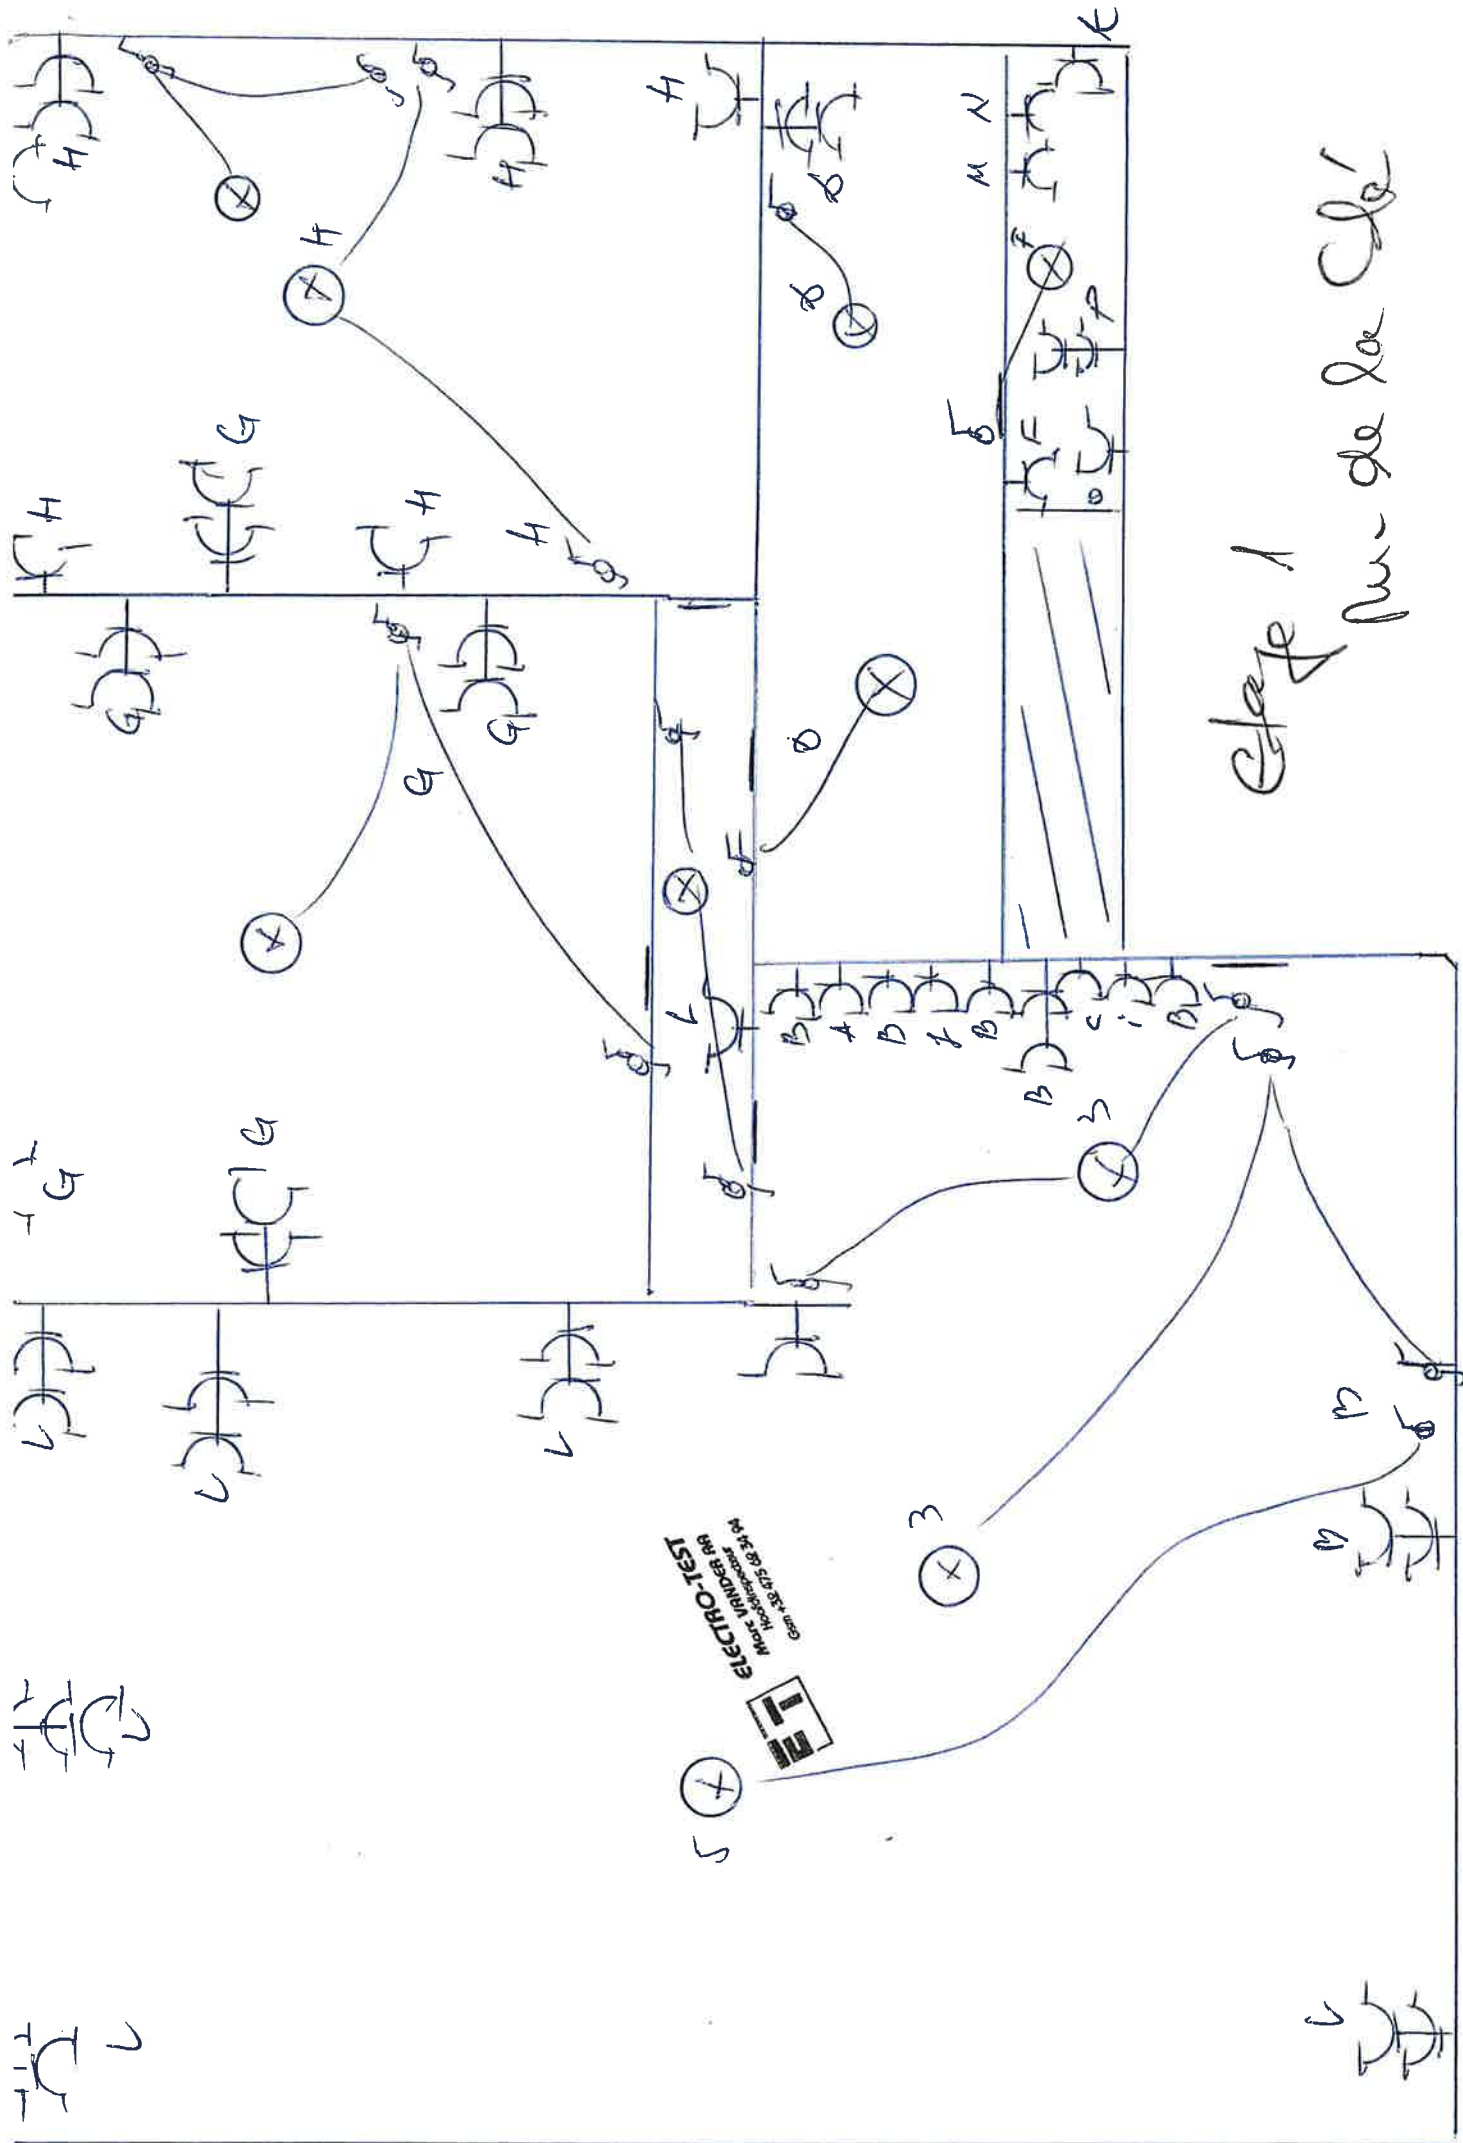

Etape 1

