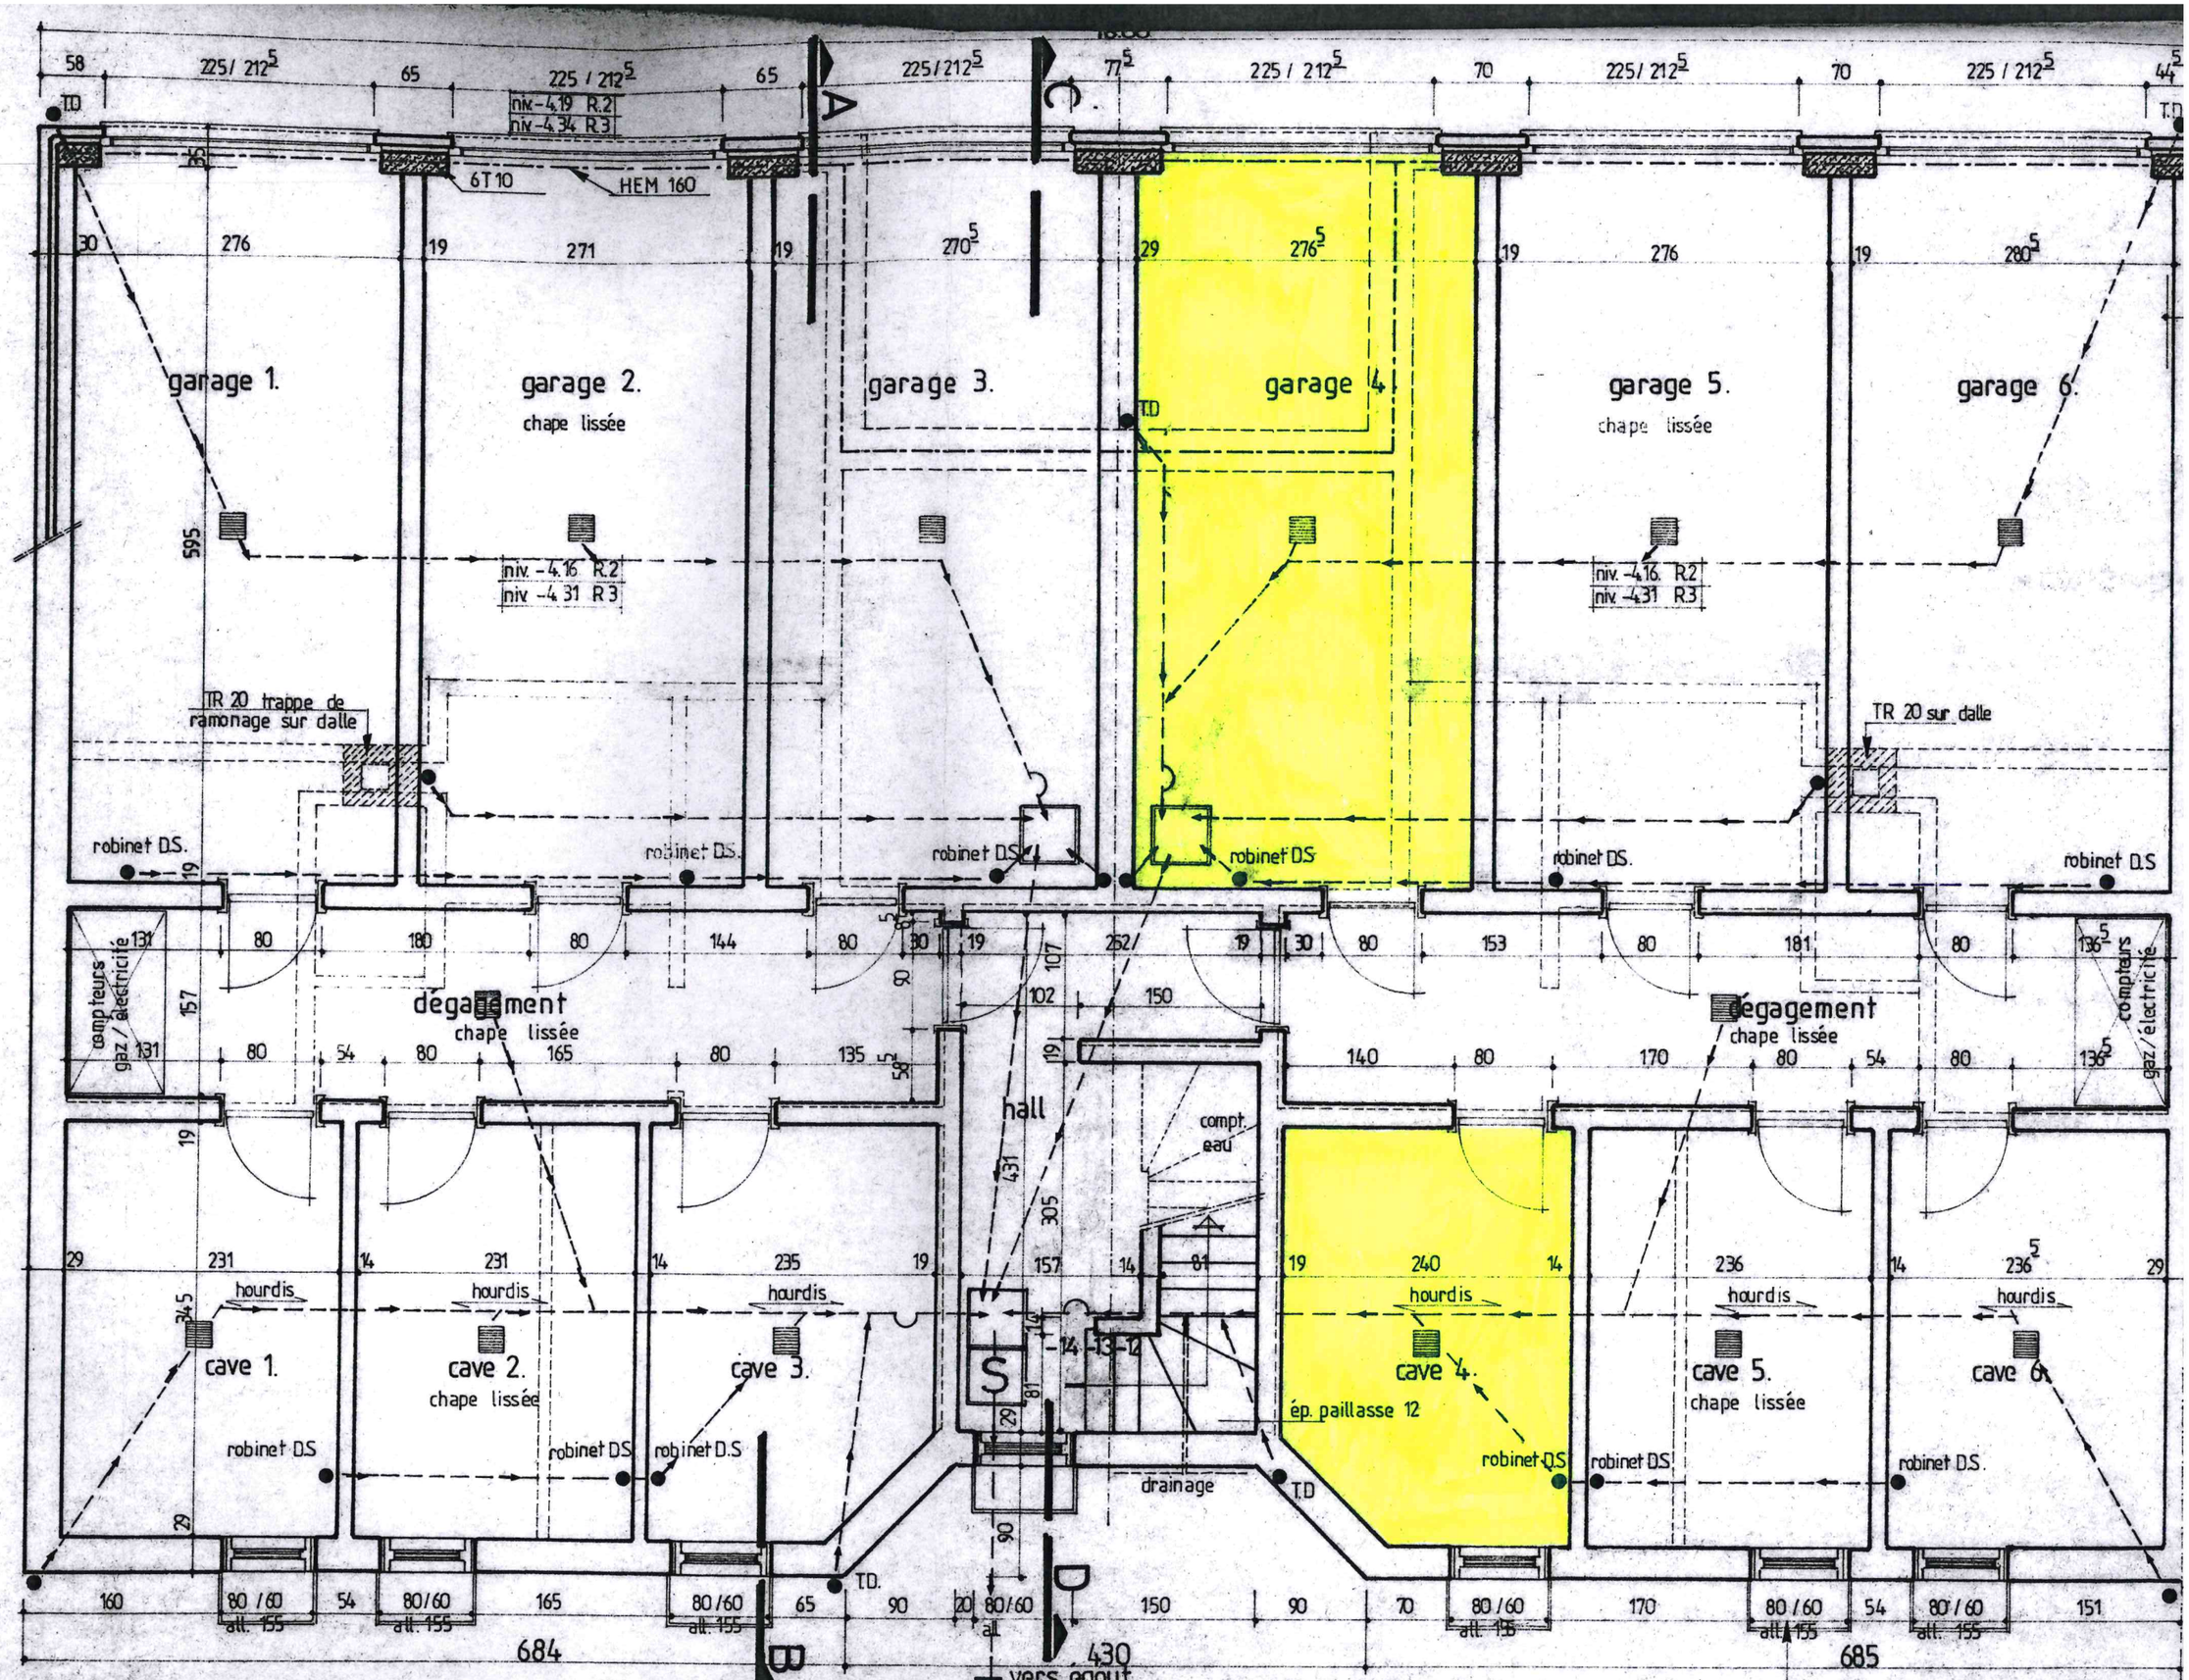

PLAN DES SOUS-SOLS _ FONDATIONS _ CANALISATIONS