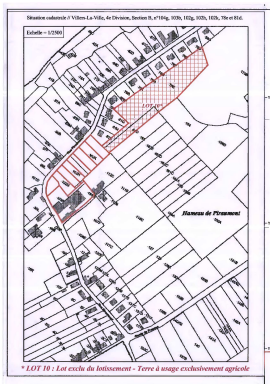

PROVINCE DU BRABANT WALLON
Commune de VILLERS-LA-VILLE (Sart-Dames-Avelines)

PROJET DE LOTISSEMENT

Parcelle cadastrée:
Villers-La-Ville, 4e DIV, Section B, n°104g, 103b, 102g, 102h, 102k, 78e et 81d.
Appartenant à la succession ELLIARD.

Ce dossier contient:
- Plan de situation
- Situation cadastrale
- Projet
- Prescriptions urbanistiques

SPW - DGO4 Direction du Brabant wallon DU POLE D'EAU SOUS-SOL ET SOLS NOTRE AVIS DU : 2 5 AOU 2009

ageci topographie
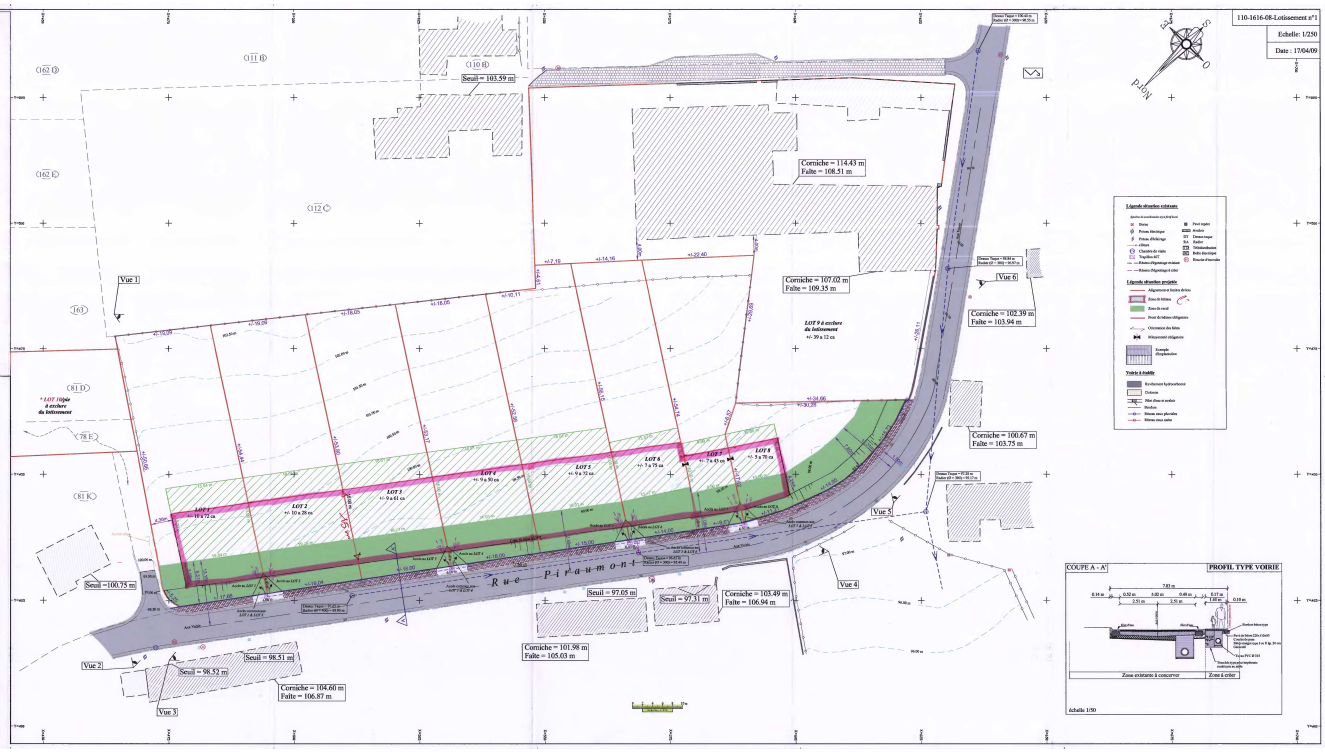
110-1616 - lotissement n°1 - Elliard	Auteur de projet: Martin DUCAMP, Géomètre-Expert Immobilier Date: le 17 avril 2009
Plan n° 1	
Echelle: 1/250