

74K3


Rue de la

Chemin d'accès de et vers la voie publique

17
43
48 = 16
47 = 15
14
3

Passage réservé

Borne en pierre retrouvée

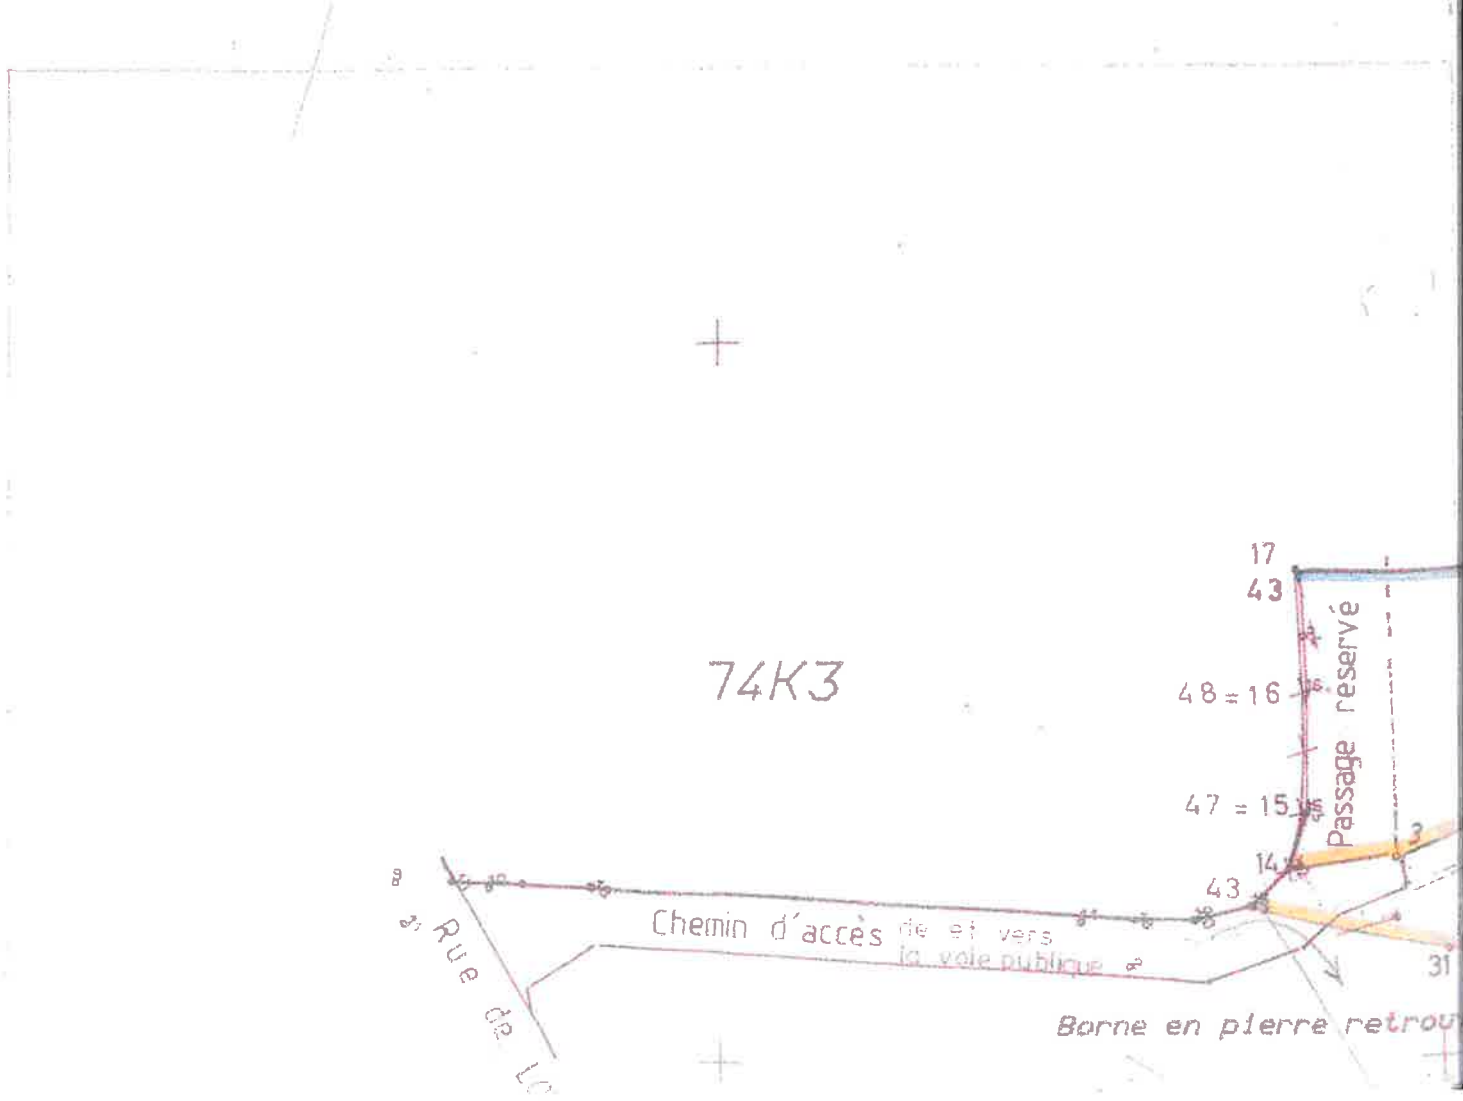

Propriété JOACHIM (+
matrice cadastrale 263)

73R.


D'après plan du géomètre DEGUELLE

107

3

45

Borne en pierre retrouvée

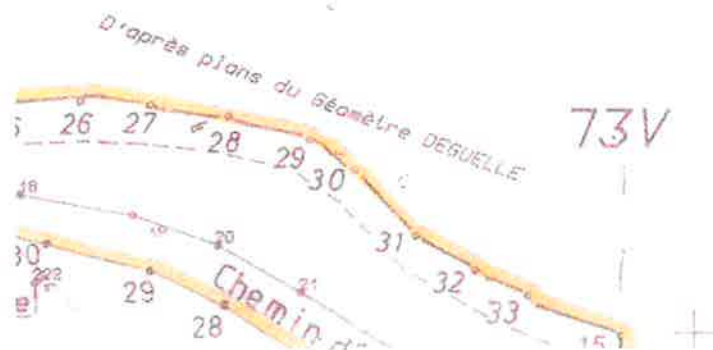

73P
Abri de Jardin

1111

1. PLAN DEGRUELE NON APPLICABLE

COORDONNEES DES SOMMETS

17 X: 140.08 Y: 184.09
 3 X: 247.79 Y: 183.47
 40 X: 213.49 Y: 42.10
 41 X: 197.83 Y: 42.37
 42 X: 191.53 Y: 135.59
 27 X: 182.34 Y: 142.64
 28 X: 167.83 Y: 151.84
 29 X: 162.67 Y: 154.36
 30 X: 155.66 Y: 156.44
 31 X: 150.42 Y: 157.50
 43 X: 135.71 Y: 160.51
 14 X: 139.24 Y: 163.34
 15 X: 140.50 Y: 167.22
 16 X: 140.54 Y: 175.54

Distance: 17--> 3 : 107.71 m
 Distance: 3--> 40 : 145.47 m
 Distance: 40--> 41 : 15.66 m
 Distance: 41--> 42 : 93.43 m
 Distance: 42--> 27 : 11.58 m
 Distance: 27--> 28 : 17.18 m
 Distance: 28--> 29 : 5.74 m
 Distance: 29--> 30 : 7.31 m
 Distance: 30--> 31 : 5.95 m

2. PLAN DEGRUELE APPLICABLE

COORDONNEES DES SOMMETS

17 X: 140.08 Y: 184.09
 45 X: 247.79 Y: 183.47
 40 X: 213.49 Y: 42.10
 41 X: 197.83 Y: 42.37
 15 X: 194.99 Y: 149.75
 33 X: 188.53 Y: 152.45
 32 X: 184.91 Y: 154.18
 31 X: 180.83 Y: 156.66
 30 X: 176.68 Y: 161.40
 29 X: 173.61 Y: 163.48
 28 X: 168.04 Y: 165.08
 27 X: 162.64 Y: 165.93
 26 X: 157.98 Y: 166.20
 25 X: 152.73 Y: 166.18
 3 X X: 146.71 Y: 164.15
 22 X: 139.29 Y: 163.44
 47 X: 140.50 Y: 167.22
 48 X: 140.54 Y: 175.54

Distance: 17--> 45 : 107.71 m
 Distance: 45--> 40 : 145.47 m
 Distance: 40--> 41 : 15.66 m
 Distance: 41--> 15 : 107.42 m
 Distance: 15--> 33 : 7.00 m



ERS


Chemin d'accès
au garage

61C

Propriété JOACHIM (matr)

Situation cadastrale
1/2.500

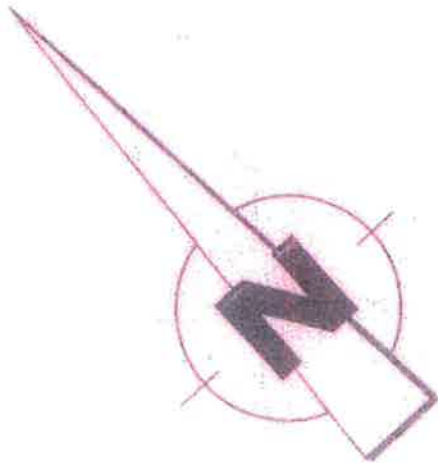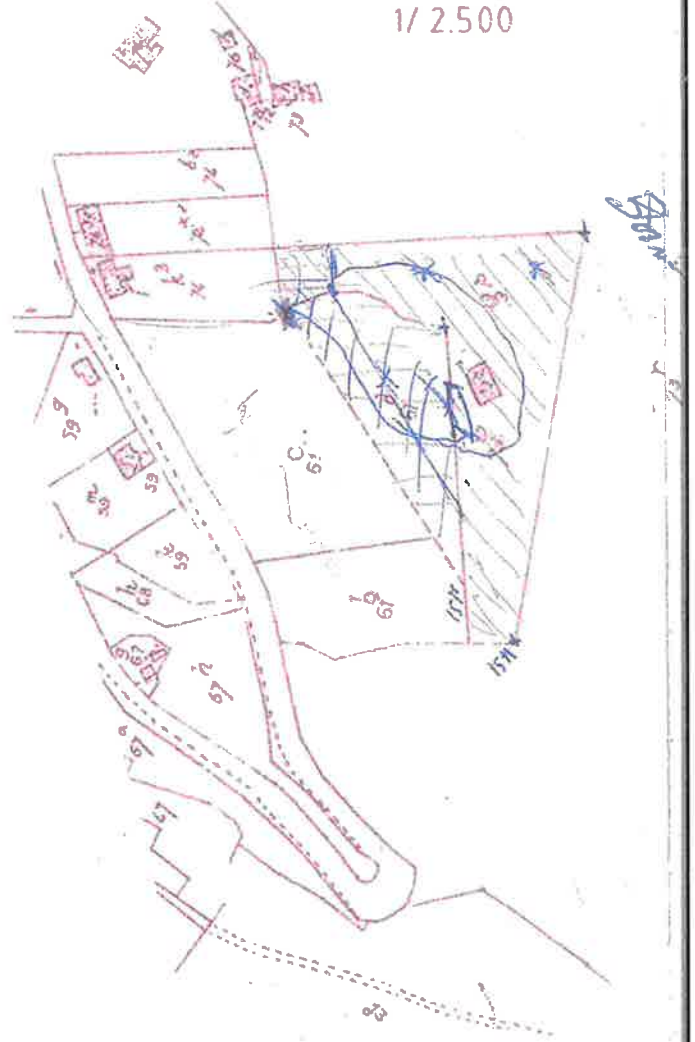

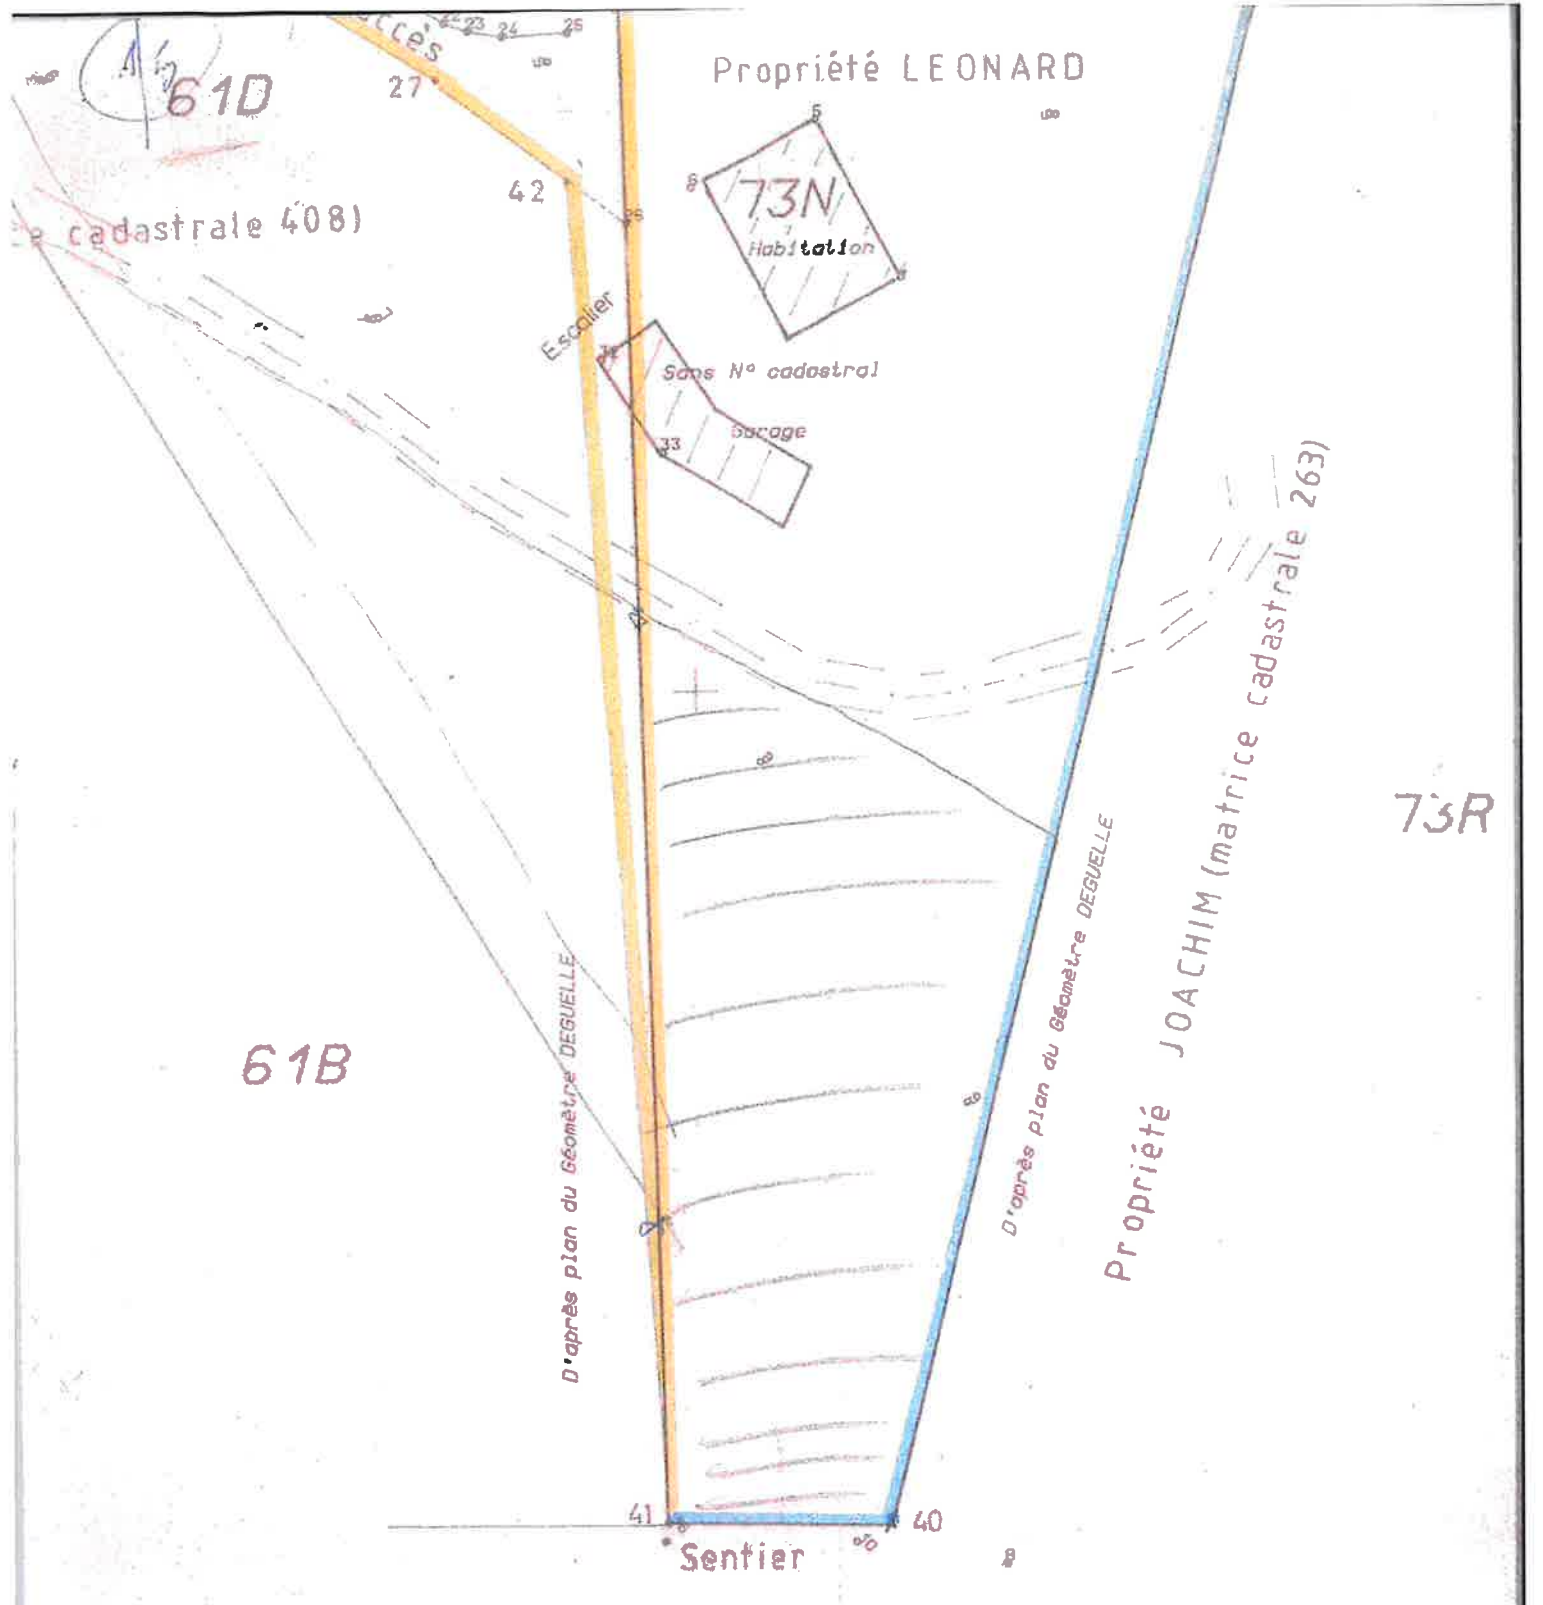

Propriété LEONARD

61D

73N

Habitation

Sans N° cadastral

Garage

Escalier

cadastre 408)

61B

Propriété JOACHIM (matrice cadastrale 263)

73R

Sentier

73R

D'après plan du Géomètre DEGUELLE

D'après plan du Géomètre DEGUELLE

accès 23 24 25

27

42

41

40

Distance: 13--> 14 : 4,52 m
Distance: 14--> 15 : 4,08 m
Distance: 15--> 16 : 8,32 m
Distance: 16--> 17 : 8,56 m

SURFACE: 6 953 m2

Distance: 32--> 31 : 4,77 m
Distance: 31--> 30 : 6,30 m
Distance: 30--> 29 : 3,71 m
Distance: 29--> 28 : 5,80 m
Distance: 28--> 27 : 5,47 m
Distance: 27--> 26 : 4,67 m
Distance: 26--> 25 : 5,25 m
Distance: 25--> 3 : 6,35 m
Distance: 3--> 22 : 7,45 m
Distance: 22--> 47 : 3,97 m
Distance: 47--> 48 : 8,32 m
Distance: 48--> 17 : 8,56 m

SURFACE: 6 128 m2

Annexe n° 9

R.G. N° 232/92

Rép. N° 1518

Jugement de Monsieur le Juge de Paix du Second Canton de Namur
en date du 23 juin 1992

EN CAUSE DE : Consorts JOACHIM CONTRE : LEONARD

PLAN Echelle 1/500

Point 6 de la mission : Dresser un plan coté, à l'échelle, avec l'indication de tous les points de repère, bornes à planter, et autres mentions utiles.

NAMUR.

21e division Lives S/Meuse

Section B


Expert : Gabriel MERVILLE
Géomètre-expert immobilier
Rue Léanne, 102 5000

Date : juin 1993

NAMUR



73R

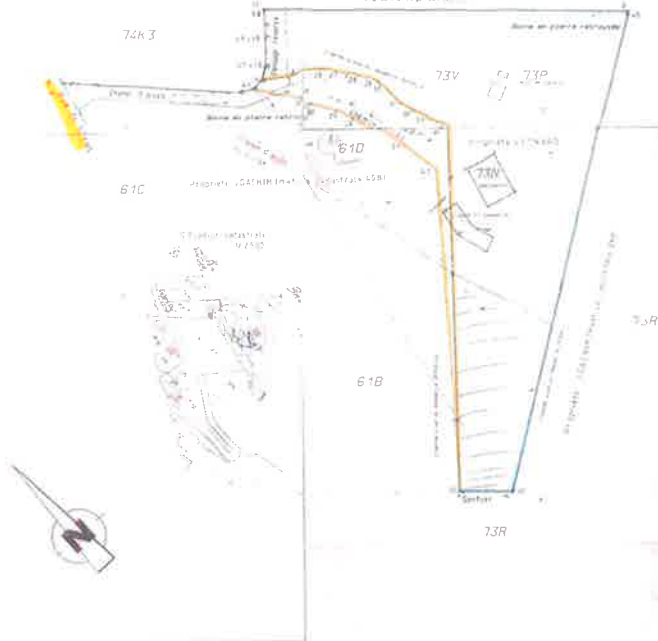







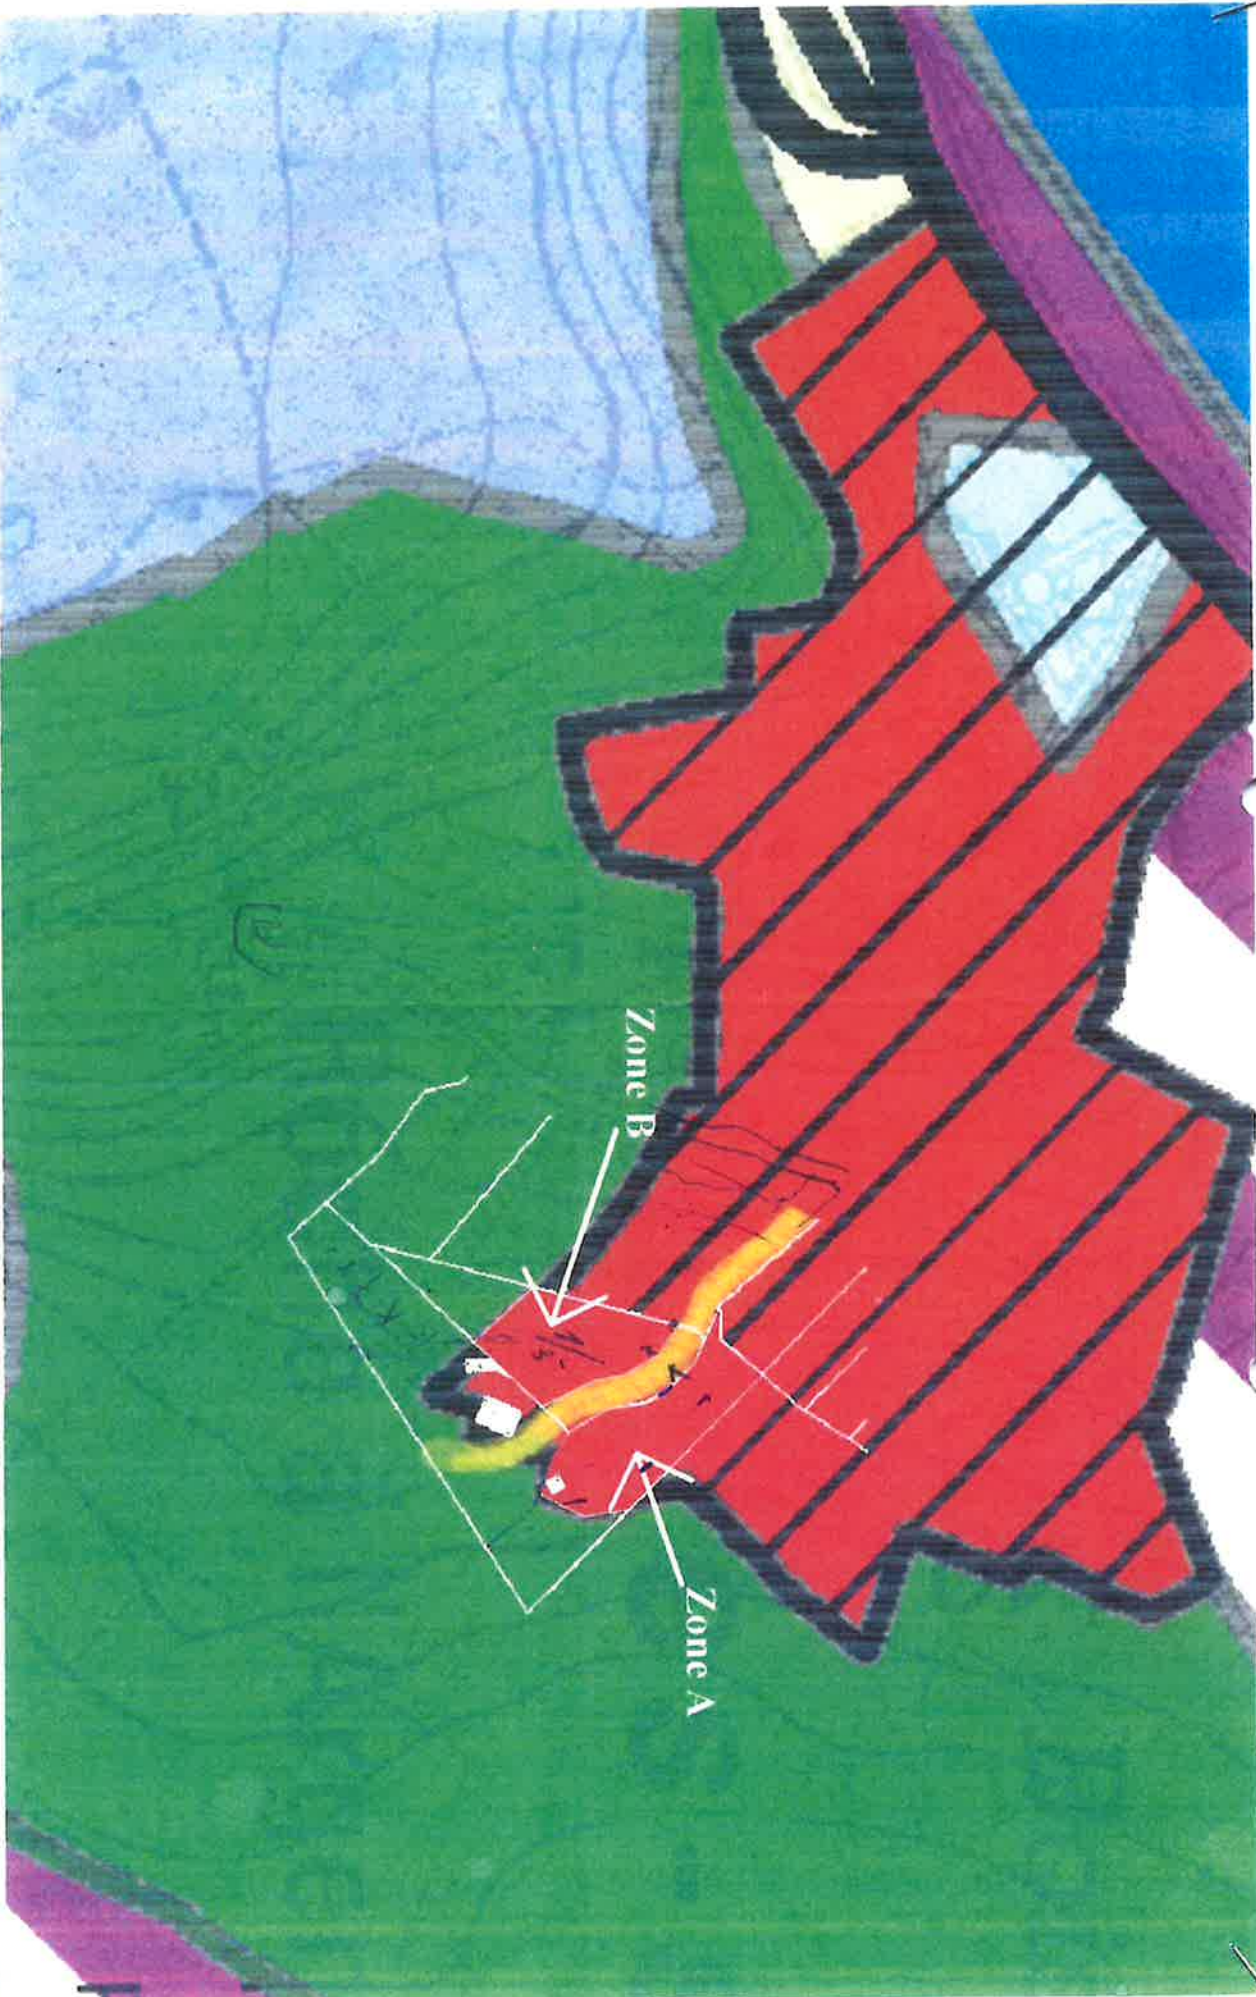

Zone A = environ 12 ares en zone rouge du plan de secteur
Zone B = environ 10 ares en zone rouge du plan de secteur

2

2/10