

Riemst 4° afd. Vroenhoven

Sectie C nr(s). 50H, 54C


Verdelingsplan

volgens stedenbouwkundige vergunning 19-06-2008 ref. 2008-104

Schaal 1/500

Geregistreerd *lek* blad(*en*)-verzending(en)
 te Bilzen op **15 JUN 2009**
 Boek *6188* blad *86* vak *20*
 Ontvangen de som van vijfenwintig euro (25,- EUR)

De Ontvanger
 De E.a. Inspecteur
R. Snijders

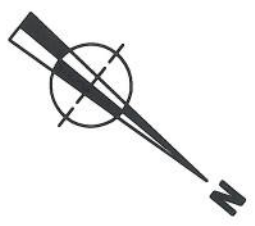


LEGENDA


Gemeten en opgemaakt door
 ondergetekende
 ing.-landmeter-expert,
 beëdigd door de RB van eerste
 afdeling van Tongeren

Peter Gijzen
 Lan 040136

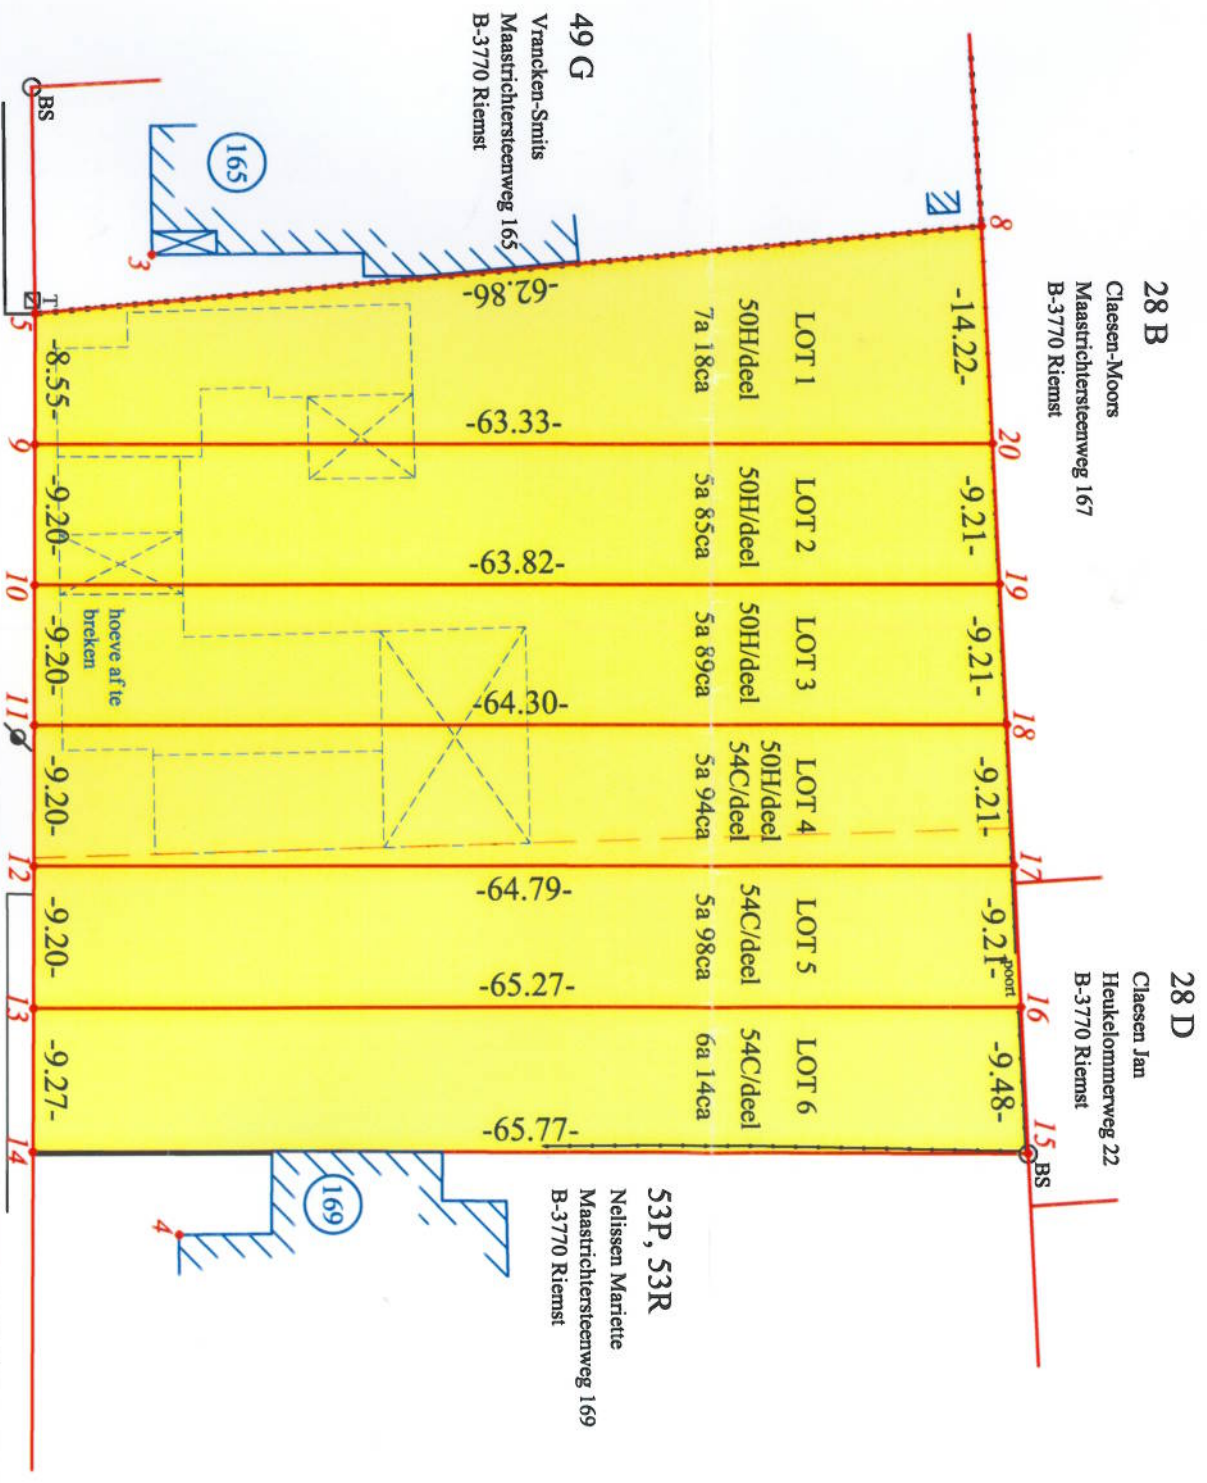

NR	X	Y
1	1000,000	1000,000
2	1039,756	1000,000
3	980,373	1021,812
4	1044,320	1023,514
5	984,231	1014,069
8	978,585	1076,674
9	992,785	1014,033
10	1001,985	1013,994
11	1011,185	1013,955
12	1020,385	1013,916
13	1029,585	1013,877
14	1038,785	1013,838
15	1039,062	1079,609
16	1029,593	1079,149
17	1020,393	1078,703
18	1011,193	1078,256
19	1001,993	1077,810
20	992,793	1077,363

