



Michaël Brouwier  
 GÉOMÈTRE EXPERT - URBANISTE  
 GEO060974  
 Chemin des Bouleaux 2 4650 Grand-Rechain  
 GSM 0476514377 MAIL michael@brouwier.be  
 TEL-FAX 0871 300 305 TVA BE- 0808 567 056

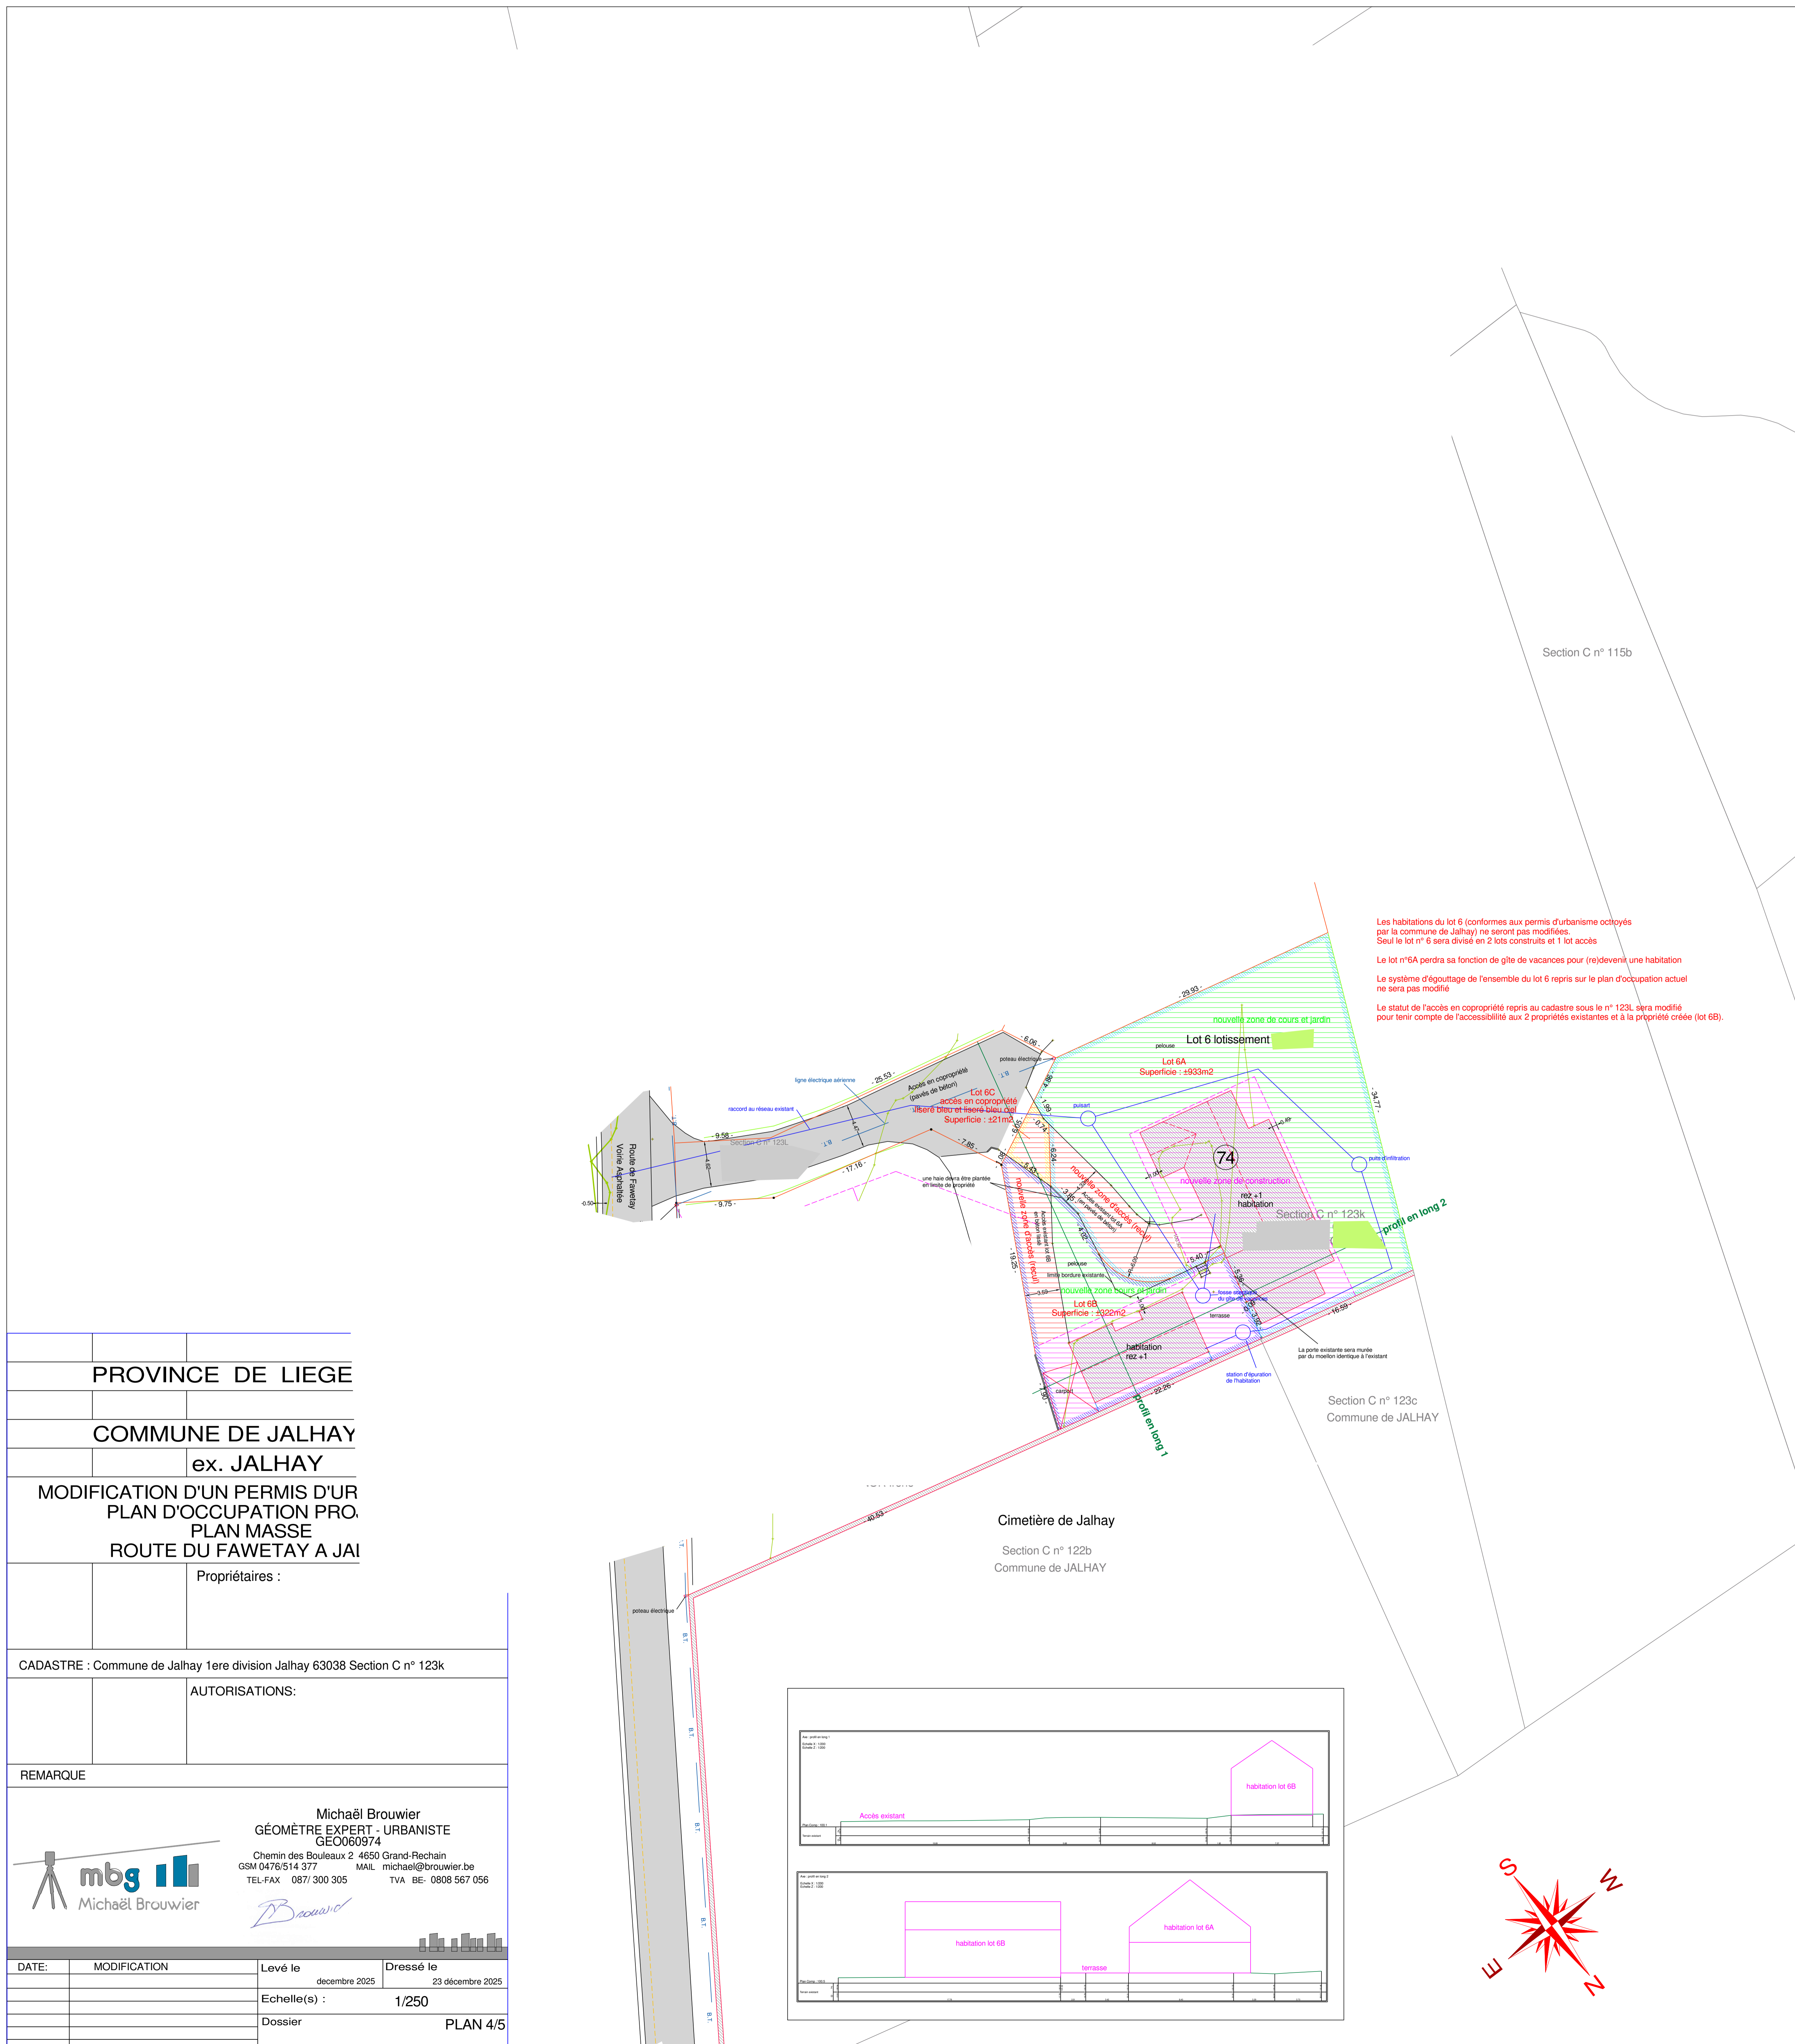

Les habitations du lot 6 (conformes aux permis d'urbanisme octroyés par la commune de Jalhay) ne seront pas modifiées.  
 Seul le lot n° 6 sera divisé en 2 lots construits et 1 lot accès.  
 Le lot n°6A perdra sa fonction de gîte de vacances pour (re)devenir une habitation.  
 Le système d'épouttage de l'ensemble du lot 6 repris sur le plan d'occupation actuel ne sera pas modifié.  
 Le statut de l'accès en copropriété repris au cadastre sous le n° 123L sera modifié pour tenir compte de l'accessibilité aux 2 propriétés existantes et à la propriété créée (lot 6B).

PROVINCE DE LIEGE	
COMMUNE DE JALHAY	
ex. JALHAY	
MODIFICATION D'UN PERMIS D'UR PLAN D'OCCUPATION PRO. PLAN MASSE ROUTE DU FAWETAY A JAI	
Propriétaires :	
CADASTRE : Commune de Jalhay 1ere division Jalhay 63038 Section C n° 123k	
AUTORISATIONS:	
REMARQUE	
 <p>Michaël Brouwier        GÉOMÈTRE EXPERT - URBANISTE        GEO060974        Chemin des Bouleaux 2 4650 Grand-Rechain        GSM 0476514377 MAIL michael@brouwier.be        TEL-FAX 0871 300 305 TVA BE- 0808 567 056</p>	
DATE:	MODIFICATION
Levé le	Dressé le
decembre 2025	23 decembre 2025
Echelle(s) :	1/250
Dossier	PLAN 4/5

