Coördinaten in Lambert '72

Nr	X	Y
1	187887.765	203450.594
2	187867.237	203444.358
3	187871.568	203423.599
4	187874.669	203408.735
5	187875.922	203403.037
6	187878.598	203390.600
7	187859.666	203386.437
8	187854.524	203411.729
9	187853.029	203419.571
10	187843.086	203472.064

Punten 1,2 en 6 zijn gematerialiseerd met een scheidingspaal.

Beschrijving der grenzen

De grenzen op dit plan zijn getekend op basis van:

1) Splitsingsplan - Marjan De Groot - 20/02/2018.

1-2-3-4-5-6-7-8-9-10
Grenzen volgens plan 1).
1-2: Grens volgens bestaande grenspalen.
2-3-4-5-6: Grens volgens bestaande grenspalen. Ligt naast de bestaande afsluiting.
6-7: Rooilijn op 5.63m uit de as van de weg. Is niet gematerialiseerd.
7-8-9-10: Ligt net naast de bestaande garage, koterijen. Is verder niet gematerialiseerd.
10-1: Rooilijn op 7,95m uit de as van de weg. Is niet gematerialiseerd.

3-9
Nieuwe grens volgens wensen van de eigenaars.

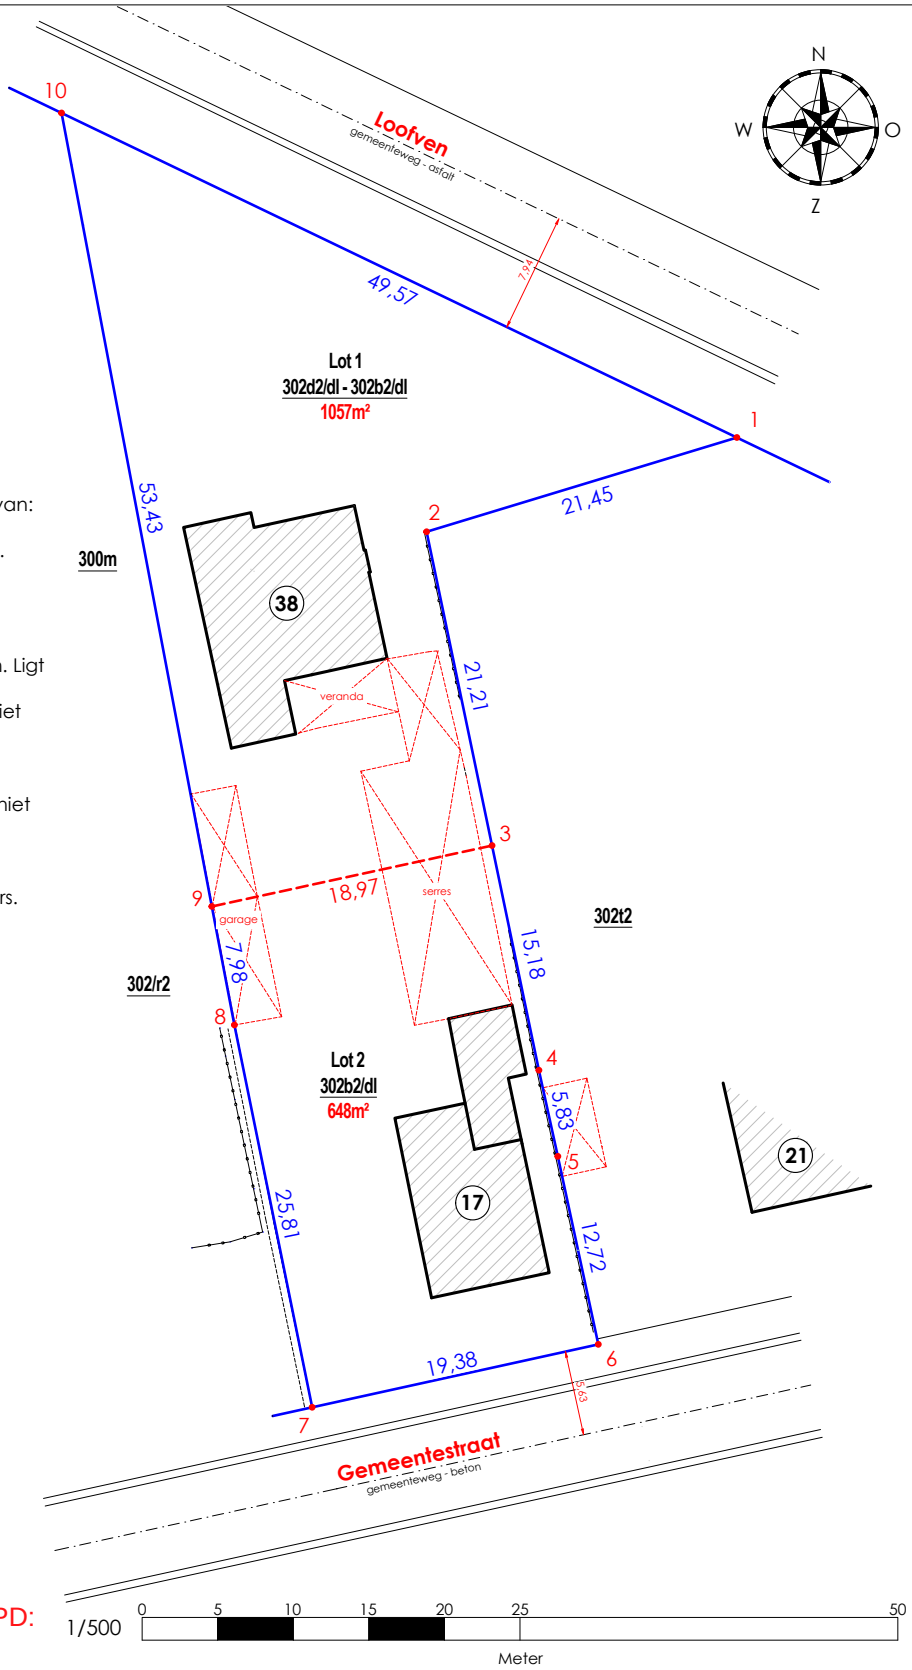

LEGENDE

- Bestaand gebouw
- Bestaande constructie
- Grenzen
- Nieuwe grenzen
- Draadafsluiting
- Verhardingsgrens

Plannummer AAPD: 13028/10264

Splitsingsplan

Ref : 2026230
Datum : 14.07.2026
Schaal: 1:500

XY: Lambert 72
Z: TAW18
Papier: A4

Westerlo

Gemeentestraat - Loofven

Kadastrale ligging:
Afdeling: 4 Sectie: A
Nr(s).: 302b2-302d2

Getekend door: SP

Opgemeten en in kaart gebracht door:

DE GROOT & CELEN BV
RPLAN 230062

Marjan De Groot
LAN 61243

Jan Celen
LAN 131553

De Groot & Celen BV
Kerkplein 1, 2260 Westerlo (Tongerlo)
info@degroot-celen.be - www.degroot-celen.be
BE0667.797.587 - RPLAN 230062

DE GROOT & CELEN
LANDMETERS - EXPERTEN
VASTGOEDMAKELAARS