


ID	X	Y	ID	X	Y	ID	X	Y	ID	X	Y	ID	X	Y	ID	X	Y	ID	X	Y

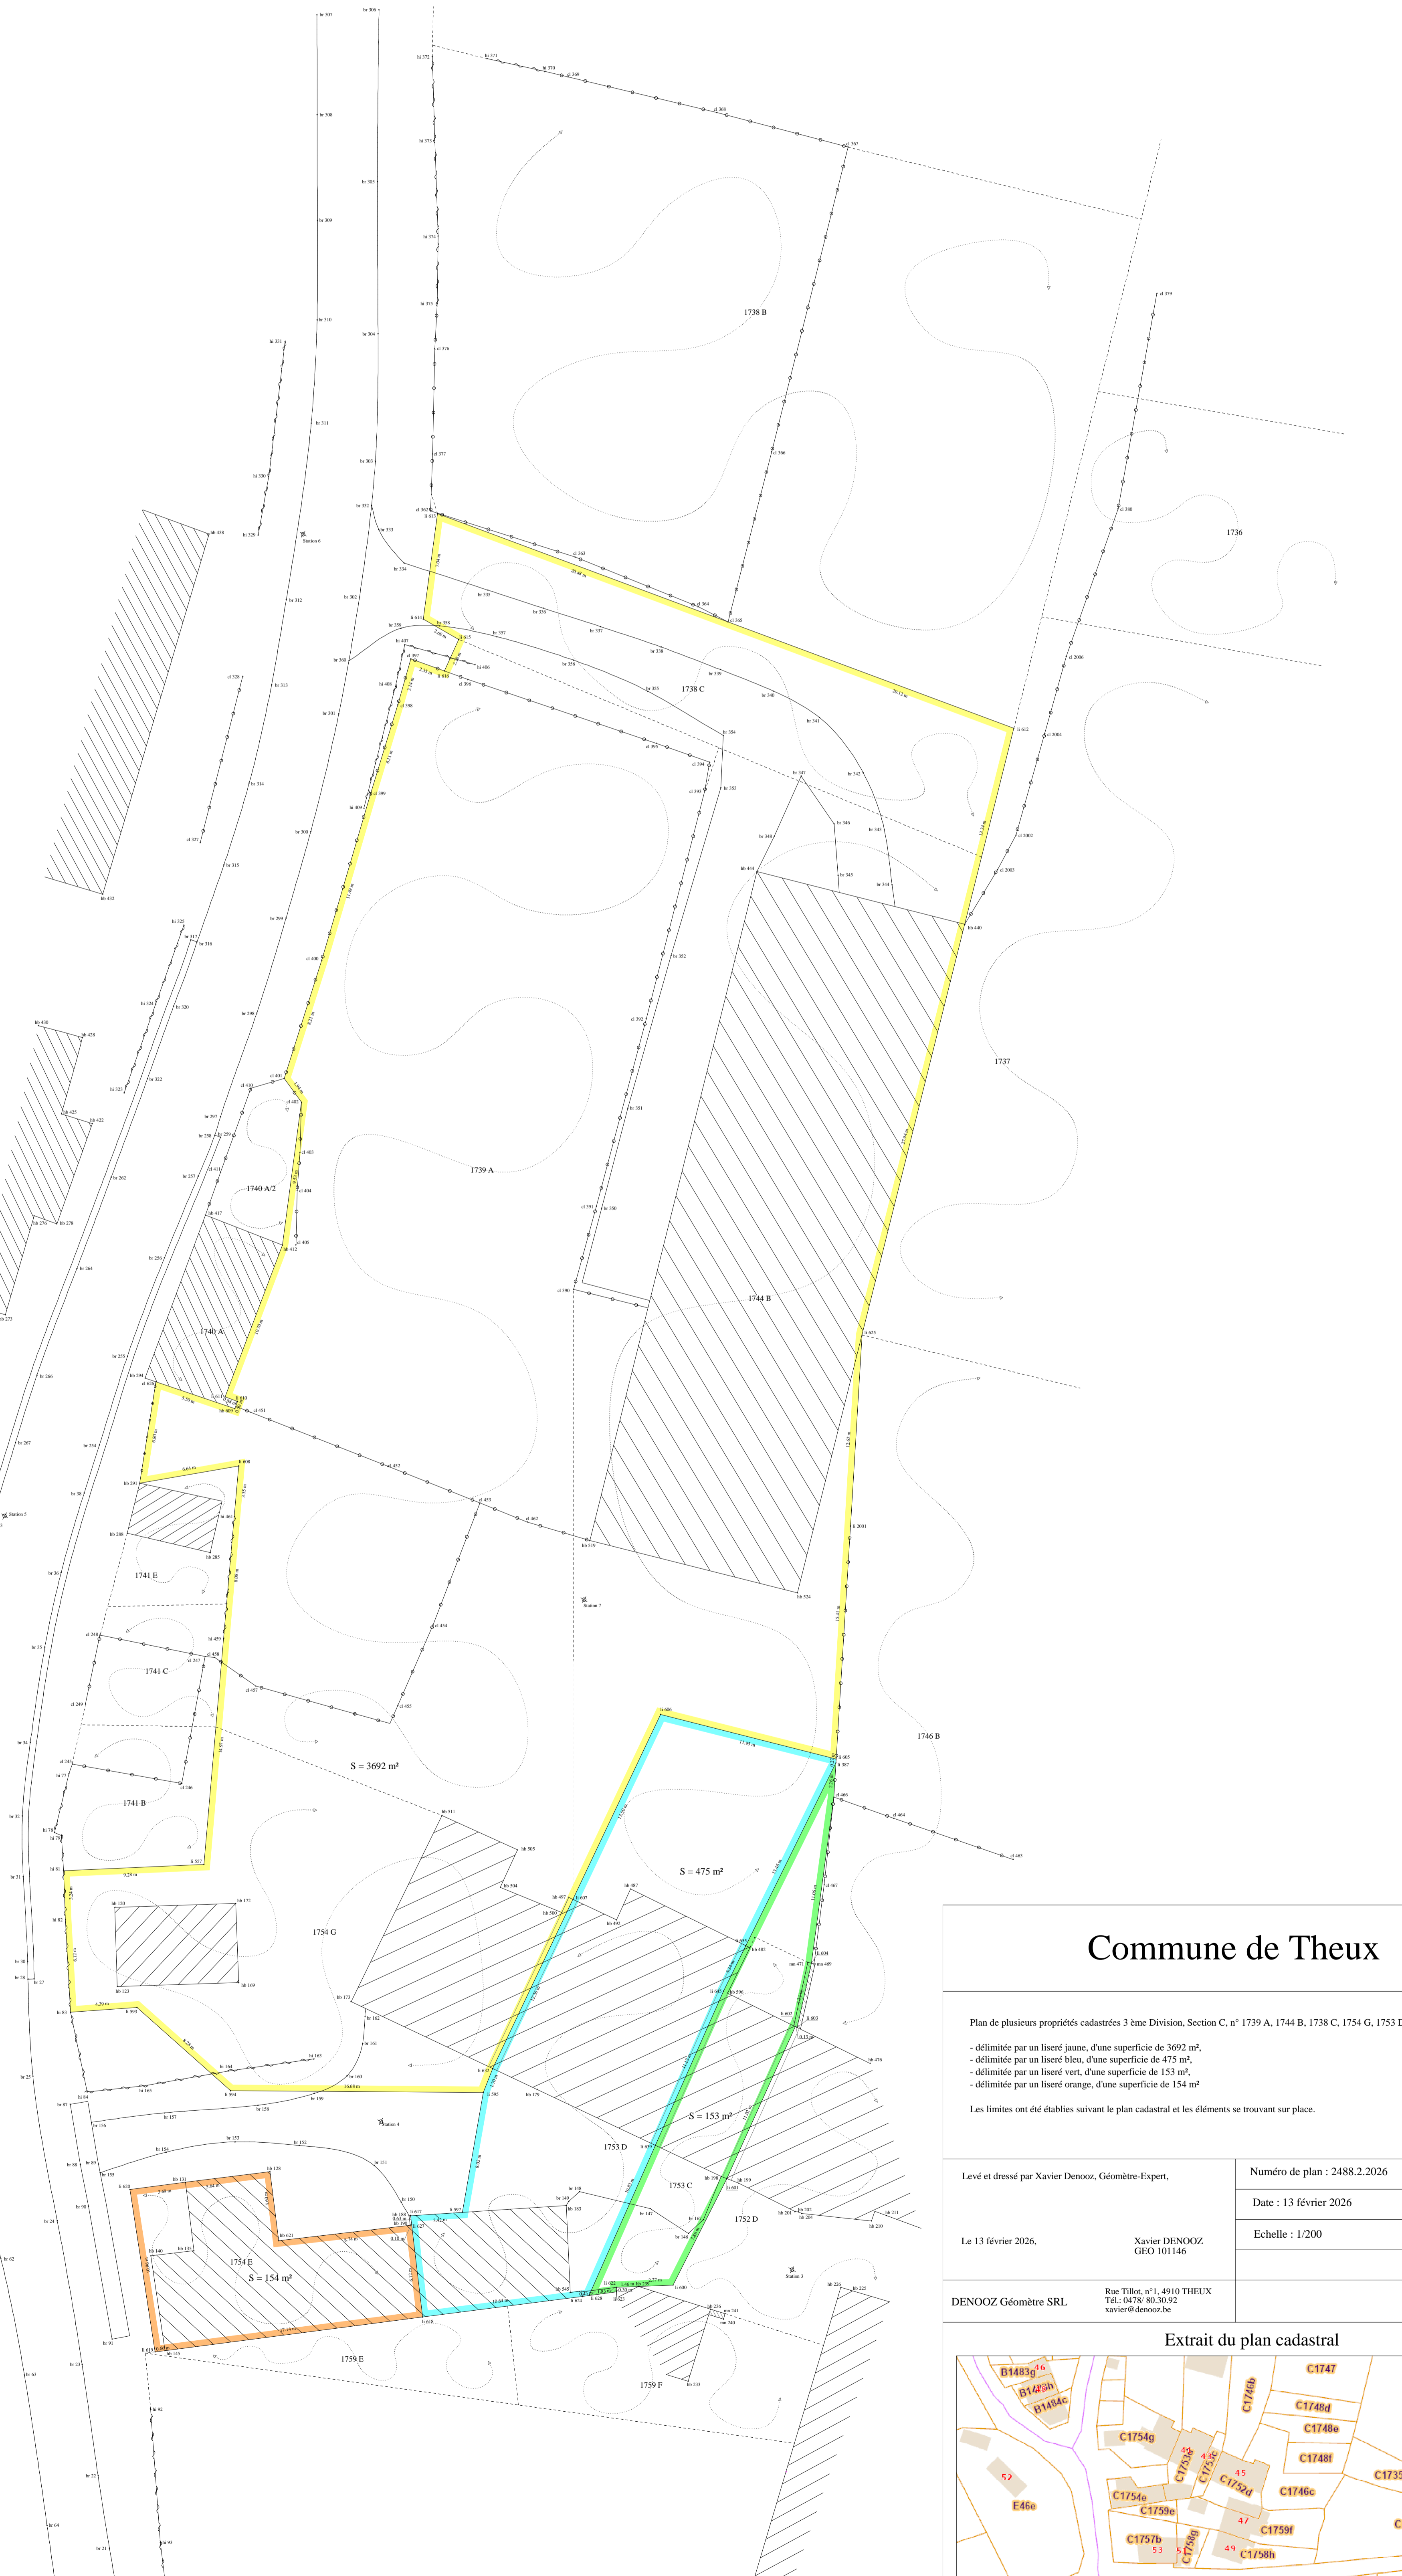

LEGENDE

Forme	Couleur	Nom	Forme	Couleur	Nom	Forme	Couleur	Nom	Forme	Couleur	Nom
[Symbol]	[Color]	Parcelle cadastrale	

Commune de Theux

Plan de plusieurs propriétés cadastrées 3^{ème} Division, Section C, n° 1739 A, 1744 B, 1738 C, 1754 G, 1753 D, 1754 E :

- délimitée par un liseré jaune, d'une superficie de 3692 m²,
- délimitée par un liseré bleu, d'une superficie de 475 m²,
- délimitée par un liseré vert, d'une superficie de 153 m²,
- délimitée par un liseré orange, d'une superficie de 154 m²


Levé et dressé par Xavier Denooz, Géomètre-Expert. Le 13 février 2026.	Numéro de plan : 2488.2.2026 Date : 13 février 2026 Echelle : 1/200

Echelle : 1/200

-> Les données cadastrales, 13.02.2026 de ce document appartiennent exclusivement à l'Administration Générale de la documentation patrimoniale