# Commune de Theux

Plan de plusieurs propriétés cadastrées 3 ème Division, Section C, n° 1739 A, 1744 B, 1738 C, 1754 G, 1753 D, 1754 E :

- délimitée par un liseré jaune, d'une superficie de 3692 m²,
- délimitée par un liseré bleu, d'une superficie de 475 m²,
- délimitée par un liseré vert, d'une superficie de 153 m²,
- délimitée par un liseré orange, d'une superficie de 154 m²

Les limites ont été établies suivant le plan cadastral et les éléments se trouvant sur place.

Levé et dressé par Xavier Denooz, Géomètre-Expert,

Le 13 février 2026,

Xavier DENOOZ
GEO 101146

Numéro de plan : 2488.2.2026

Date : 13 février 2026

Echelle : 1/200

DENOOZ Géomètre SRL

Rue Tillot, n°1, 4910 THEUX
Tél.: 0478/ 80.30.92
xavier@denooz.be

## Extrait du plan cadastral

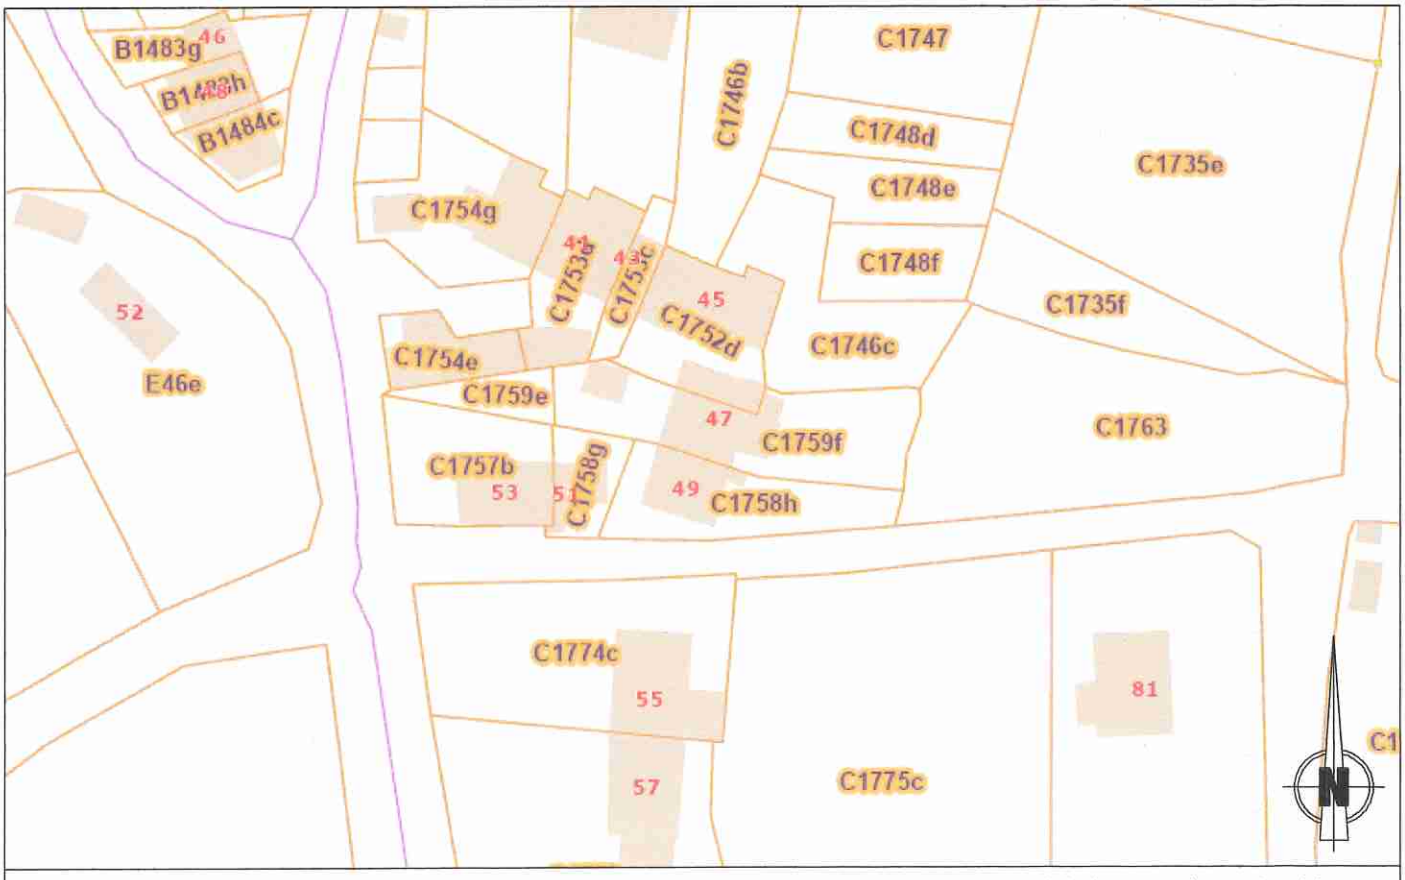


<c> Les données cadastrales 13.02.2026 de ce document appartiennent exclusivement à l'Administration Générale de la documentation patrimoniale