Ligging

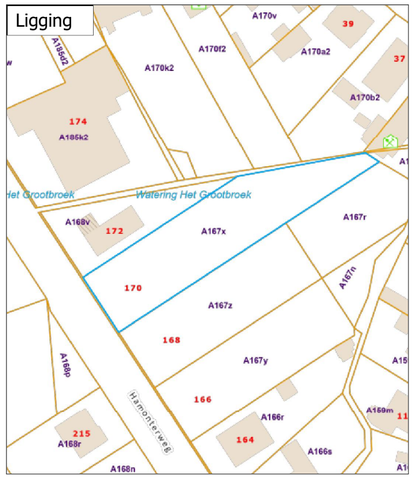

Legende

- BT10_Wegverbinding_WVB
- BT1_Fietspad_WRV12
- BT1_Grens_Circulatiezone_Zwakke_Weggebruikers_WCZ
- BT1_Rand_Onverharde_Weg_WLI7
- BT1_Rand_Verharding_WRV19
- BT1_Talud_Onverhard_Bovenkant_WTO4
- BT1_Verhoogde_Boordsteen_Kantsteen_WLI1
- BT1_Watergreppel_WRV20
- BT2_Wegmonoliet_WPI14
- BT3_Afsluiting_Open_AFS
- BT3_Afsluiting_Scharnierpunt_WSP
- BT3_Afsluiting_Weide_AWD
- BT3_Gebouw_Gevel_Terrestrisch_GVL1
- BT7_Signalisatie_Paal_WPI1_divers
- BT7_wegsignalisatie_WPI11_algemeen
- BT8_Loofboom_Hoog_WGI1
- BT8_Loofboom_Laag_WGI2
- BT9_Deksel_Privé_Huisaansluiting_WPI22_verscheidene
- BT9_Kast_Nutsvoorziening_WKI
- BT9_Straatkolk_WPI9
- GB_grens_kadasterplan
- GB_grens_privaat_perceel_bestaand
- GB_grens_privaat_perceel_nieuw
- GB_grens_erfdienstbaarheid

PLAN² LANDMEETKUNDE - EXPERTISE

Kapucijnenstraat 16
2200 Herentals

Nieuwebosstraat 4
9000 Gent

www.planbv.be
info@planbv.be

Afbakeningsplan

PROVINCIE LIMBURG
GEMEENTE BOCHOLT
1e AFD., Sie A, nrs 167x
Hamonterweg 170, 3950 Bocholt

PROCES VERBAAL VAN OPMETING
Op datum van **10 oktober 2024** is ondergetekende **Bram Van Meulebroeck**, Landmeter-Expert, beëdigd door de Rechtbank van Eerste Aanleg te Gent en ingeschreven op het Tableau van de Federale Raden van Landmeters- Experten onder het nummer LAN 06/1290, handelend voor plan² bvba, overgegaan tot het opmeten van bovenvermelde eigendom. Alle maten en lijnen die zouden kunnen verband houden met stedebouwkundige zoneringen zijn slechts ter informatie en figuratief weergegeven. Alle maten volgens plan. Voor waar en echt verklaard om te gelden naar recht. Elke eindgebruiker van deze opmeting dient zich ervan te vergewissen dat de nauwkeurigheid van elk object op dit plan bepaald wordt door zijn idealisatie, zijn relatieve en zijn absolute positie. Elk object heeft een standaardafwijking afhankelijk van de gebruikte opmetings- en karteringstechniek welke werd gekozen in functie van de specificaties van de opdracht.

handtekening

historiek	versie	aangepast
opmaak afbakeningsplan	1.0	10/10/2024
aanvulling kadastrale identificatie	1.1	30/06/2025

Opgemeten	Opgemaakt		
HH	HH		
Dossiernummer	Datum	Schaal - Formaat	Kadastrale identificatie
2024.09.400.FLN	10-10-2024	1:400 - A2	72003/10772

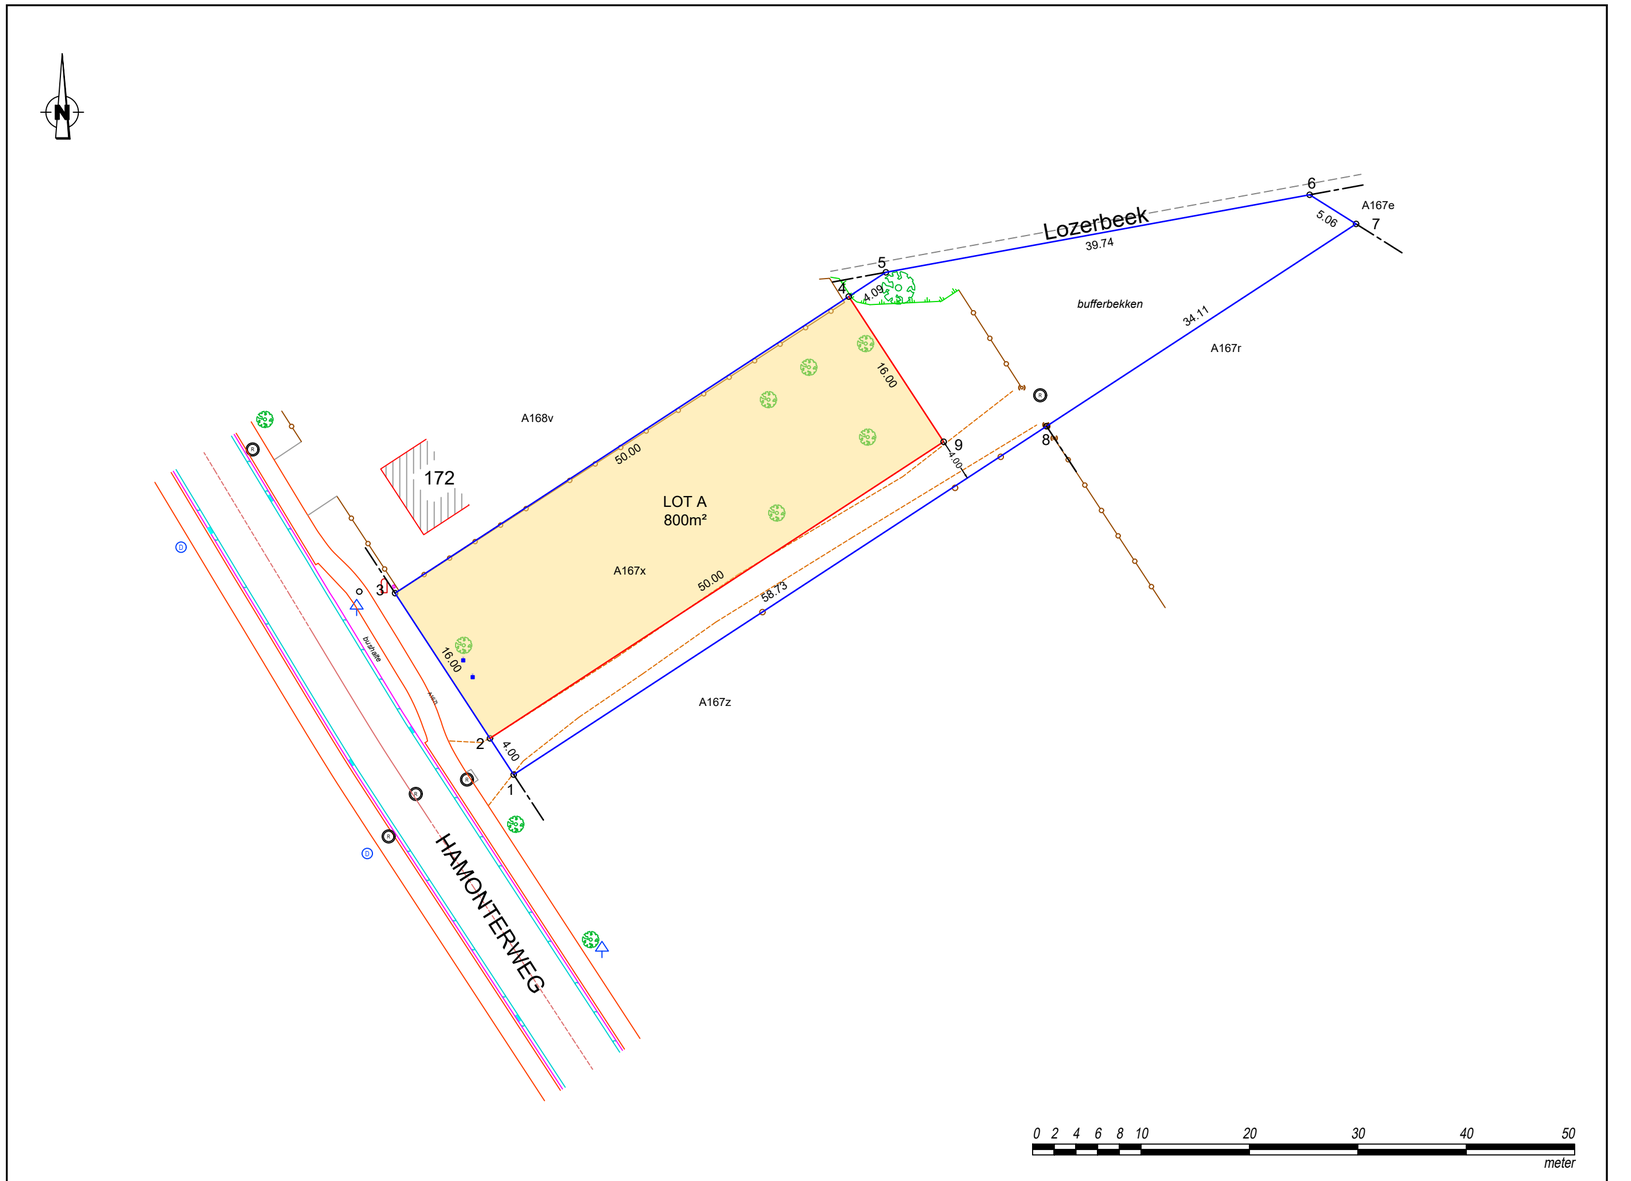

Administratief

Gemeten oppervlakte **LOT A**, deel van perceel 167x, bedraagt 800m², geel gearceerd, rood/blauw omlijnd, genummerd 2 3 4 9

Grenzen gebaseerd op volgende bronnen:

1 t.e.m. 8 - 1 :
- Opmetingsplan opgemaakt door Landmeter - expert David Ibens d.d. 23 maart 2016 te Kontich.

Segmenten 2 - 9 - 4 zijn nieuwe grenzen.

Coördinaten van de grenspunten - in meter, Lambert72 coördinaten

nr.	X	Y	beschrijving
1	233041.54	211369.03	geen aanduiding
2	233039.35	211372.38	geen aanduiding
3	233030.59	211385.77	geen aanduiding
4	233072.44	211413.13	geen aanduiding
5	233075.87	211415.37	geen aanduiding
6	233114.96	211422.52	geen aanduiding
7	233119.24	211419.83	geen aanduiding
8	233090.69	211401.17	geen aanduiding
9	233081.20	211399.74	geen aanduiding

hoekpunten niet gematerialiseerd tenzij anders vermeld,
segmenten niet gemarkeerd.